
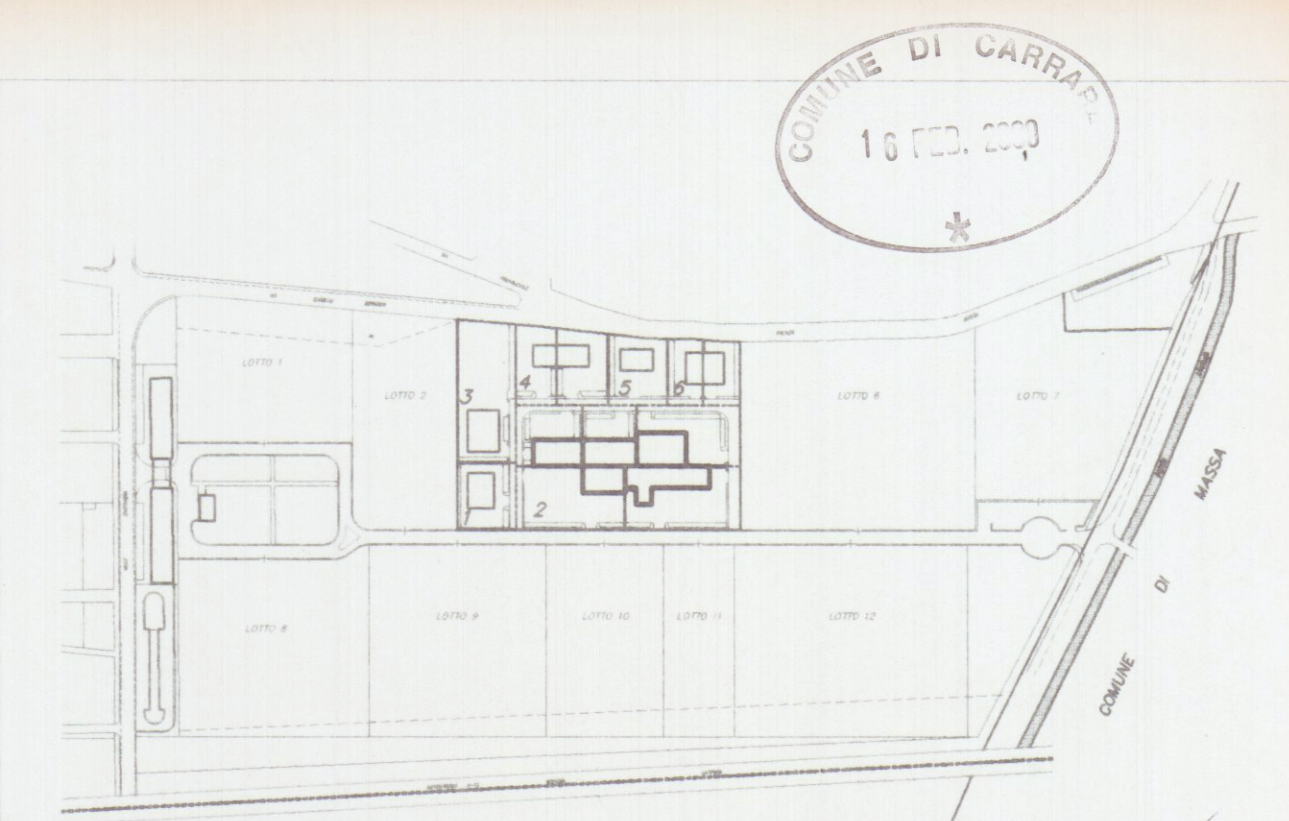


PIANTA COPERTURA

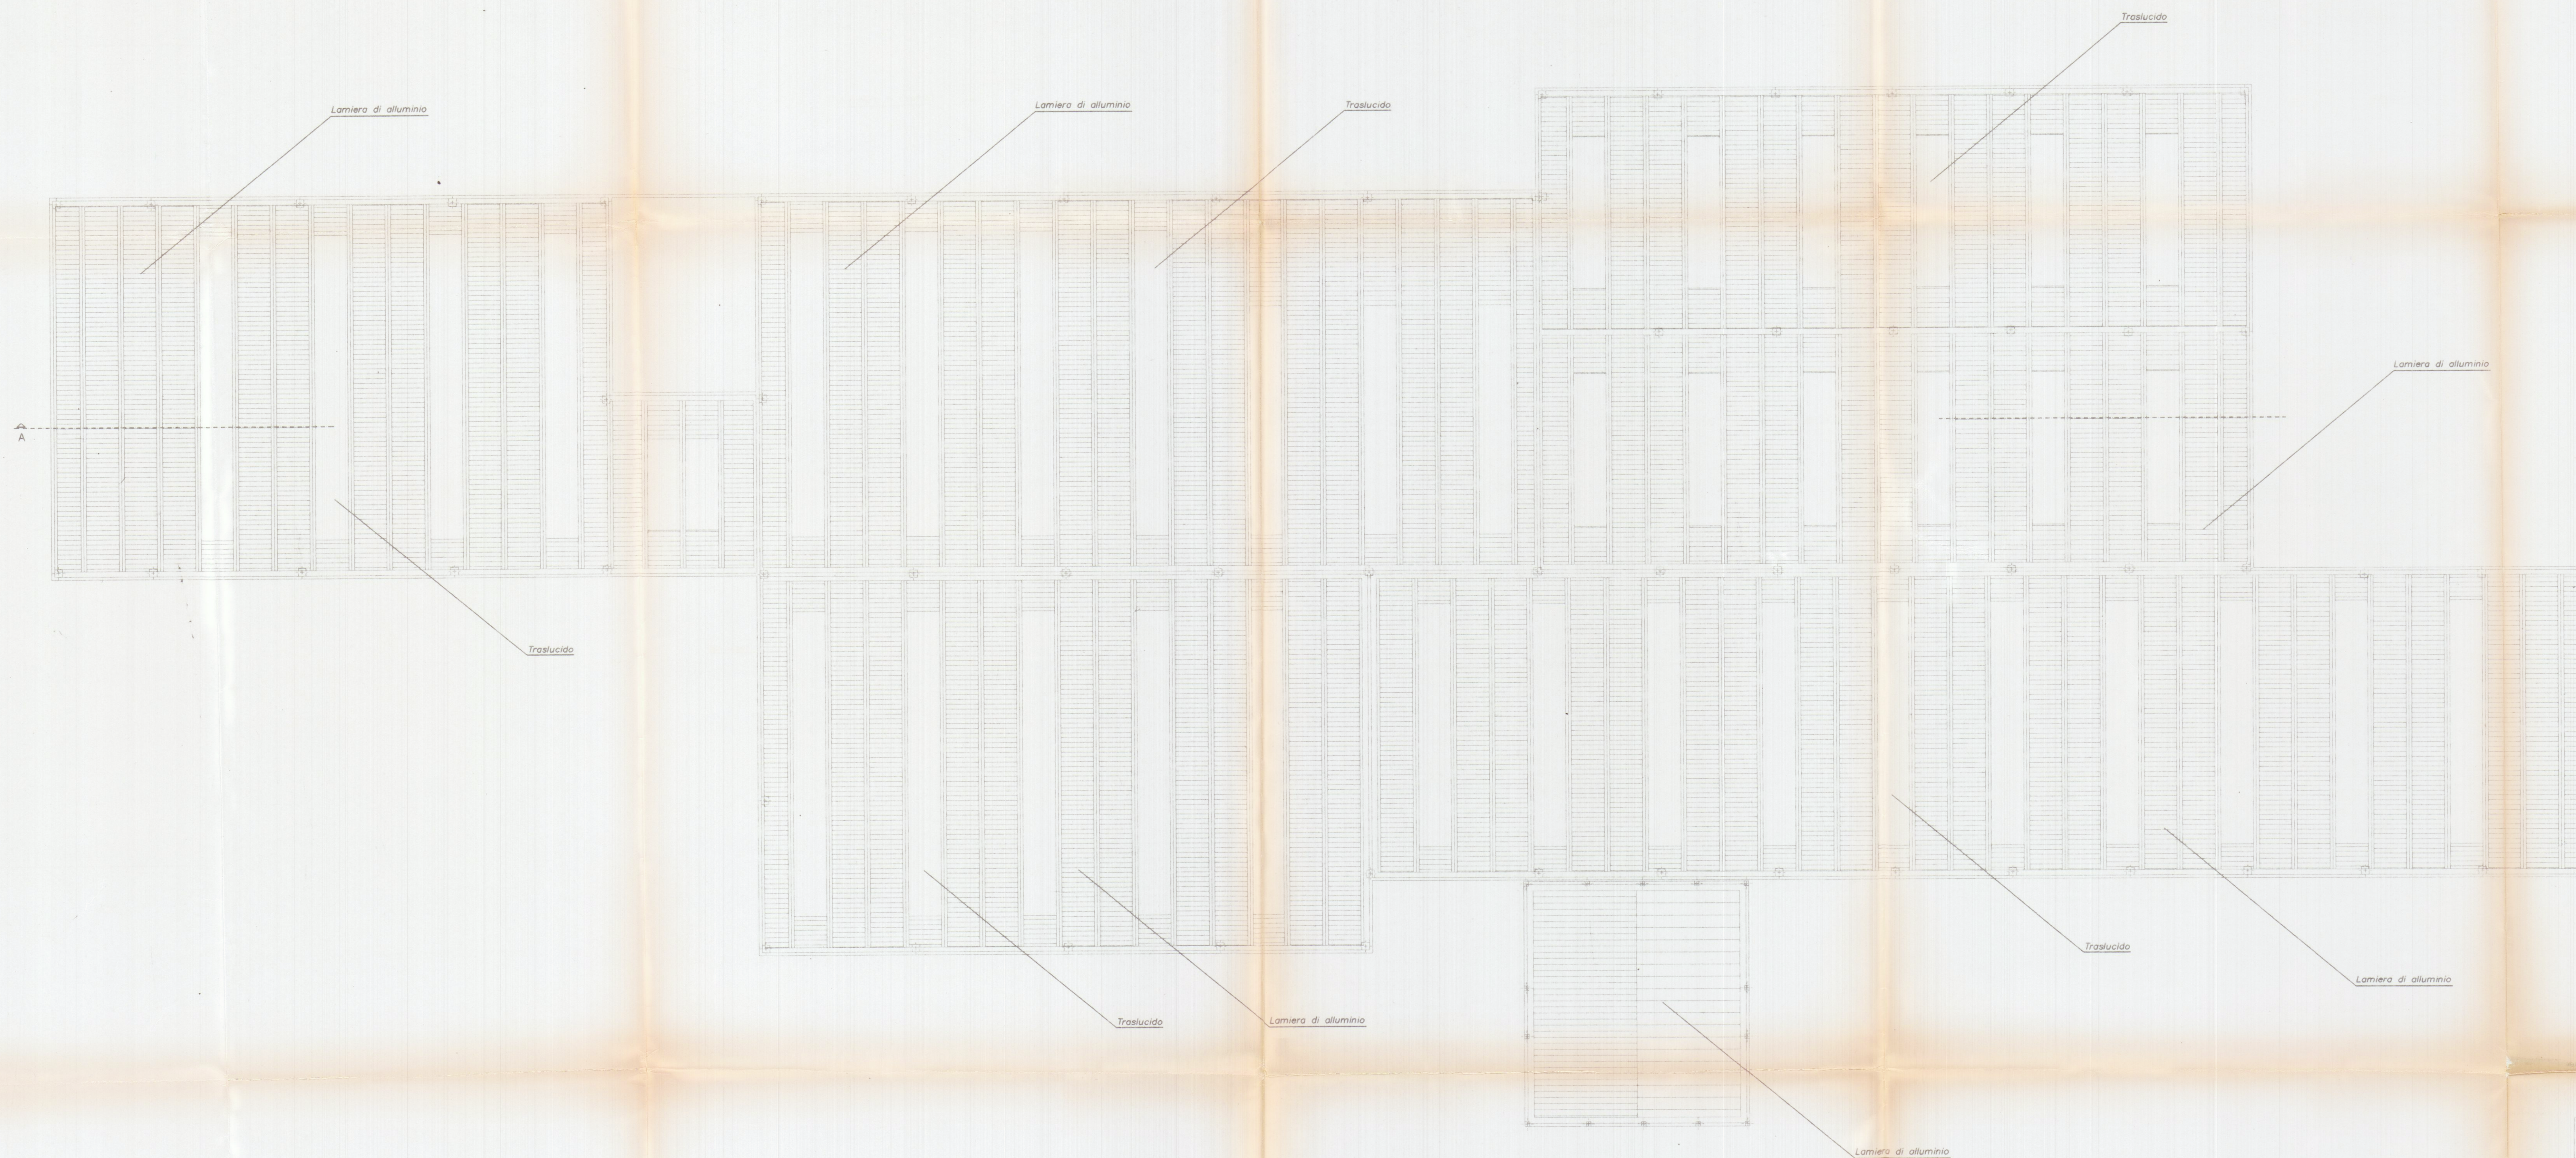

Planimetria di riferimento

PROGETTAZIONE:

Studio Tecnico Ing. Giuseppe FRUZZETTI

COMMITTENTE:

Società Cooperativa Consortile MARMO a.r.l.

0	01.08.97	PRIMA VISITA	24 GEN 2000	14	M. DEPIETRO FRUZZETTI	DESIGN	CONTR	APPROV
REV.	DATE	DESCRIZIONE	Descrizione		File	File	File	File
PROPRIETÀ:					5_COPER			
OGGETTO:					1:200			
Società Cooperativa Consortile MARMO a.r.l.					5			
Progetto di capannone industriale Lotto 2								
TITOLO:					PIANTA COPERTURA			