

20 FEB. 1978

3 VARIANTE

COMUNE DI CARRARA
MARINA DI CARRARA
VIA F. CAVALLOTTI



APPROVATO
31 MAG. 1978
CONTROLLATO
DOTT. ING. A. DAZZI
ALBO DEGLI INGEGNERI CARRARA

PROGETTO: FABBRICATO DI CIVILE ABITAZIONE
"C"

PROGETTISTA: DOTT. ING. A. DAZZI
VARIANTE AL PROGETTO
Approvato dal Sindaco alle condizioni
indicate nel permesso di costruzione
n° 90 del 3 DIC. 1973
licenza edilizia del 31 MAG. 1978
L'ING. CAPO


PROPRIETÀ: S.p.A. PARADISO

LAVORO: Pianta Piano Terra

COMANDO PROVINCIALE VIG. II DEL FUOCO
MASSA - CARRARA
Ai sensi dell'art. 2 della Legge n. 966 del 26/7/1965
NULLA-OSTA per quanto riguarda la prevenzione incendi,
all'approvazione del presente progetto a condizione che
siano osservate le prescrizioni già comunicate con nota
n° 1536 del 16/1/1973

25 MAG. 1978
Il Comandante
RAPP. 1:8100

TAV.

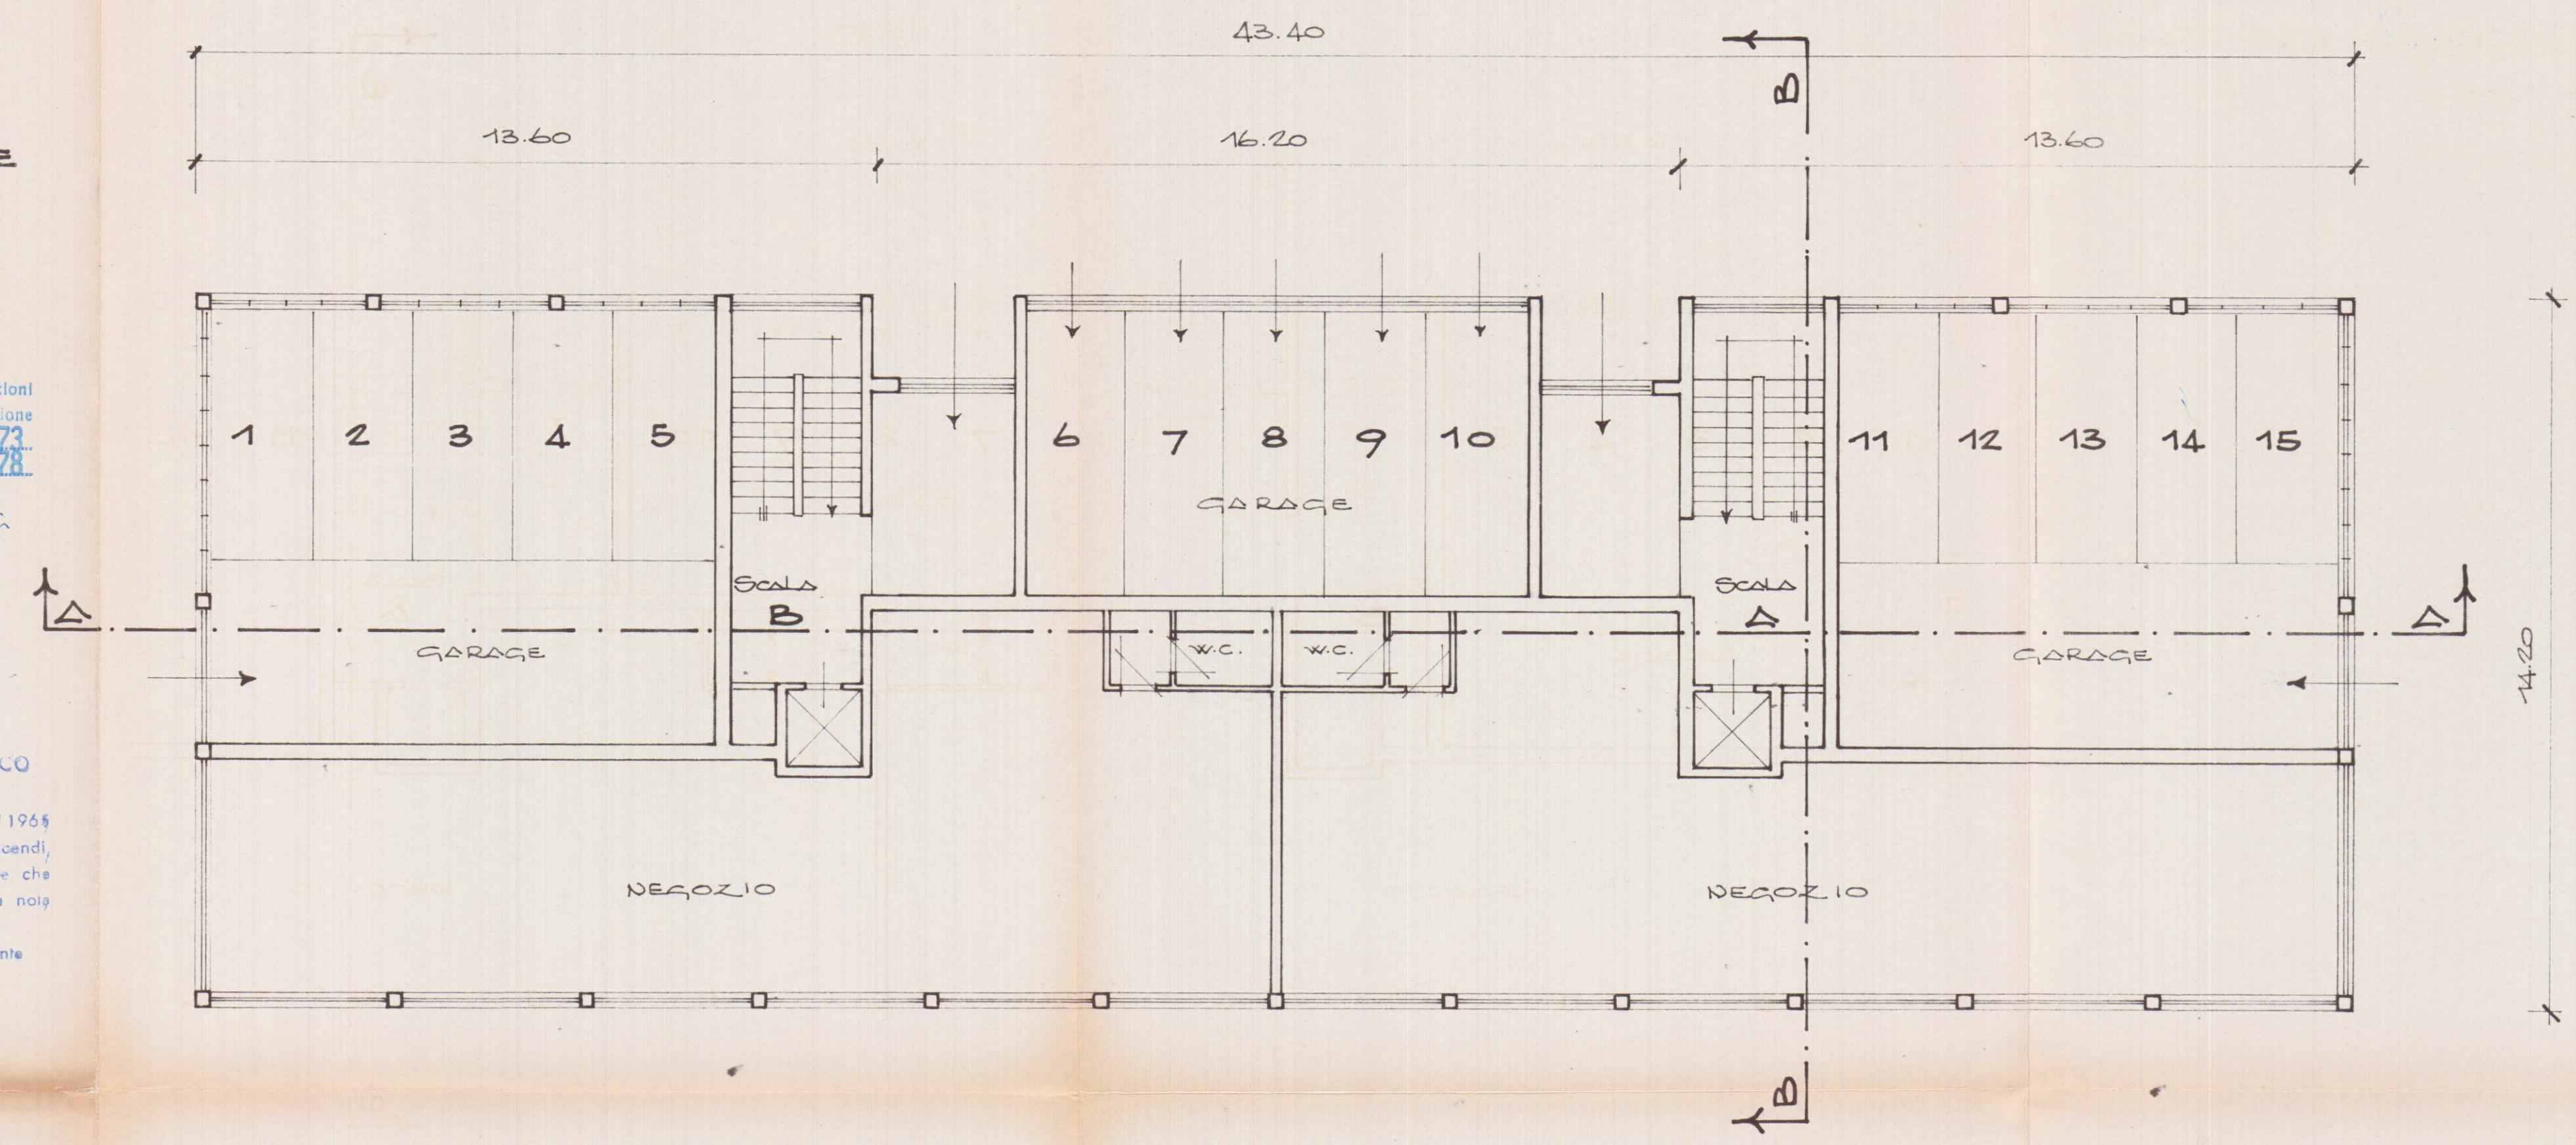

Pianta Piano Terra