

Architetto
Enrico Martelli
Viale XXI Settembre 378, 54030 CARRARA (MS) tel. e fax 0585-789115
e-mail: enricomartelli@gmail.com P.IVA 0187642451

COMUNE DI CARRARA
- 7 OTT. 2010

Ubicazione:
Comune di Carrara
Località Marina di Carrara
Via Cadorna
n. 1

Richiedente/ri:
Sig. Brunello Filippetto

Progetto di:
Realizzazione di garage di pertinenza ad abitazione privata

Contenuto Tavola:
Schemi, Tabelle e planimetrie esistenti

Progettista:
Architetto **Enrico Martelli**
iscritto al n. 447 del Registro degli Architetti della provincia di Carrara
Entiso

Dati catastali:
Fg. 106
mapp. 289, 290, 291
sub. 11
Data:
06.04.10
Scala disegno:
1:100 1:50
Nr. Tavola:
1

Indice
Data / Nome


Elaborazione grafica realizzata con Autocad 2007 LT - Elaborati non riproducibili senza autorizzazione




Stralcio di P.R.G.C.



Stralcio Catastale

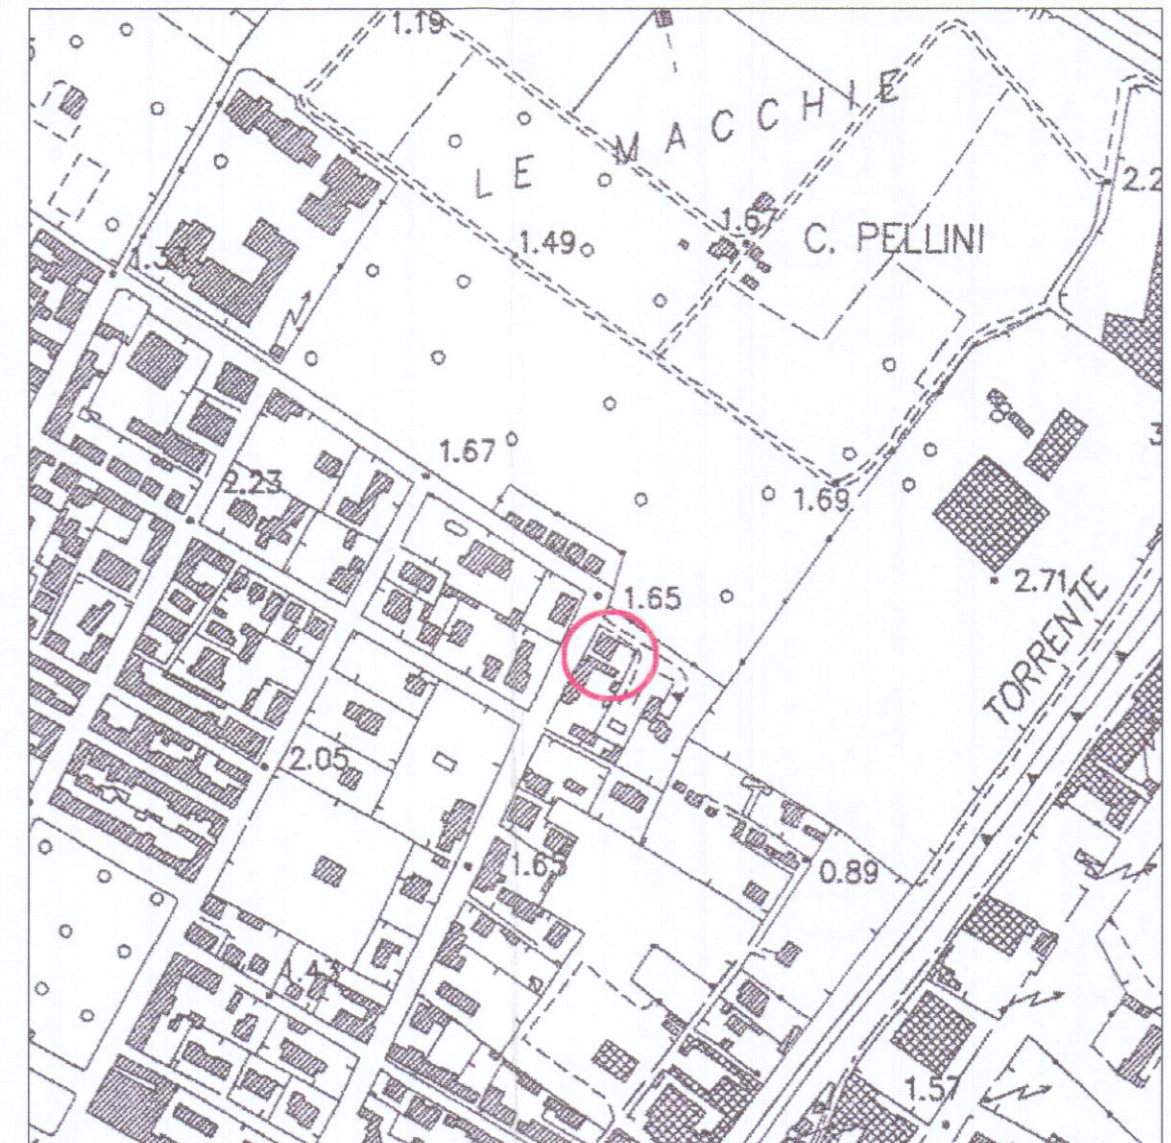


Stralcio Aerofotogrammetrico

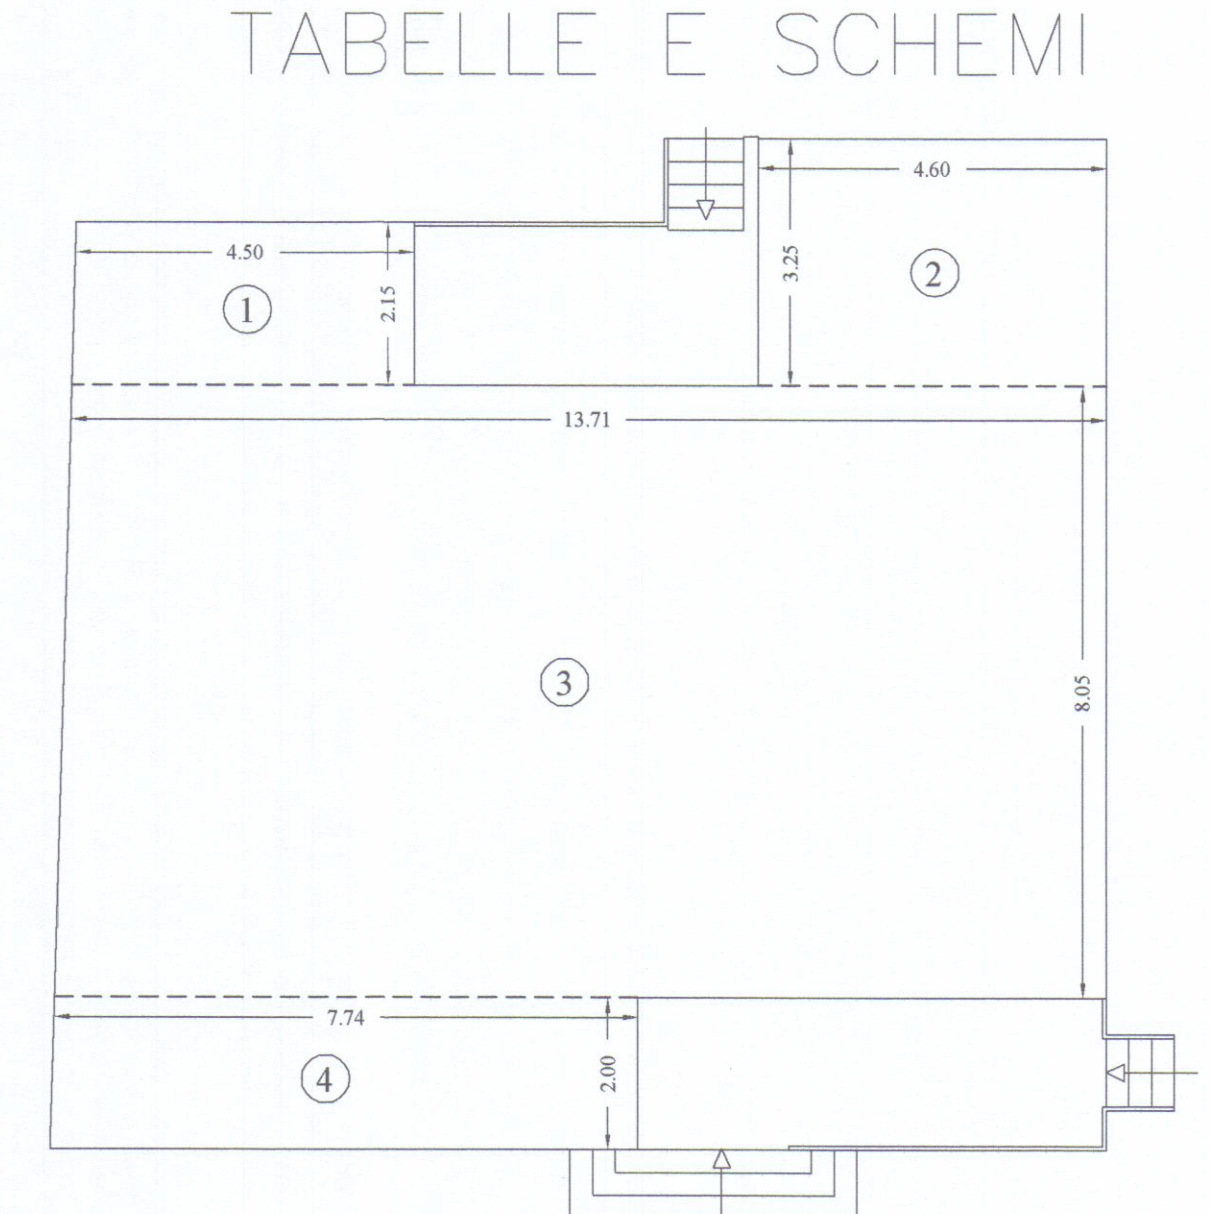


SUPERFICI e VOLUMI ESISTENTI	
SUPERFICIE	
①	mt 2.15 x mt 4.50 = mq. 9.67
②	mt 4.60 x mt 3.25 = mq. 14.95
③	mt 13.71 x mt 8.05 = mq. 110.36
④	mt 7.74 x mt 2.00 = mq. 15.48
SUPERFICIE TOTALE = mq. 150.46	
VOLUME	
①	mq. 9.67 x mt 4.07 = mc. 39.35
②	mq. 14.95 x mt 4.07 = mc. 60.84
③	mq. 110.36 x mt 4.07 = mc. 449.16
④	mq. 15.48 x mt 4.07 = mc. 63.00
SUPERFICIE TOTALE = mc. 612.35	


SUPERFICIE A GARAGE CONSENTITA legge 122 del 1989	
volume esistente ad abitazione mc. 612.35	
superficie garage consentita = 10% VOL. ESISTENTE	
612.35 mc x 10% = mq 61,20	
SUPERFICIE A GARAGE DI PROGETTO	
Garage di progetto Mq 30,5 < mq 61.20	

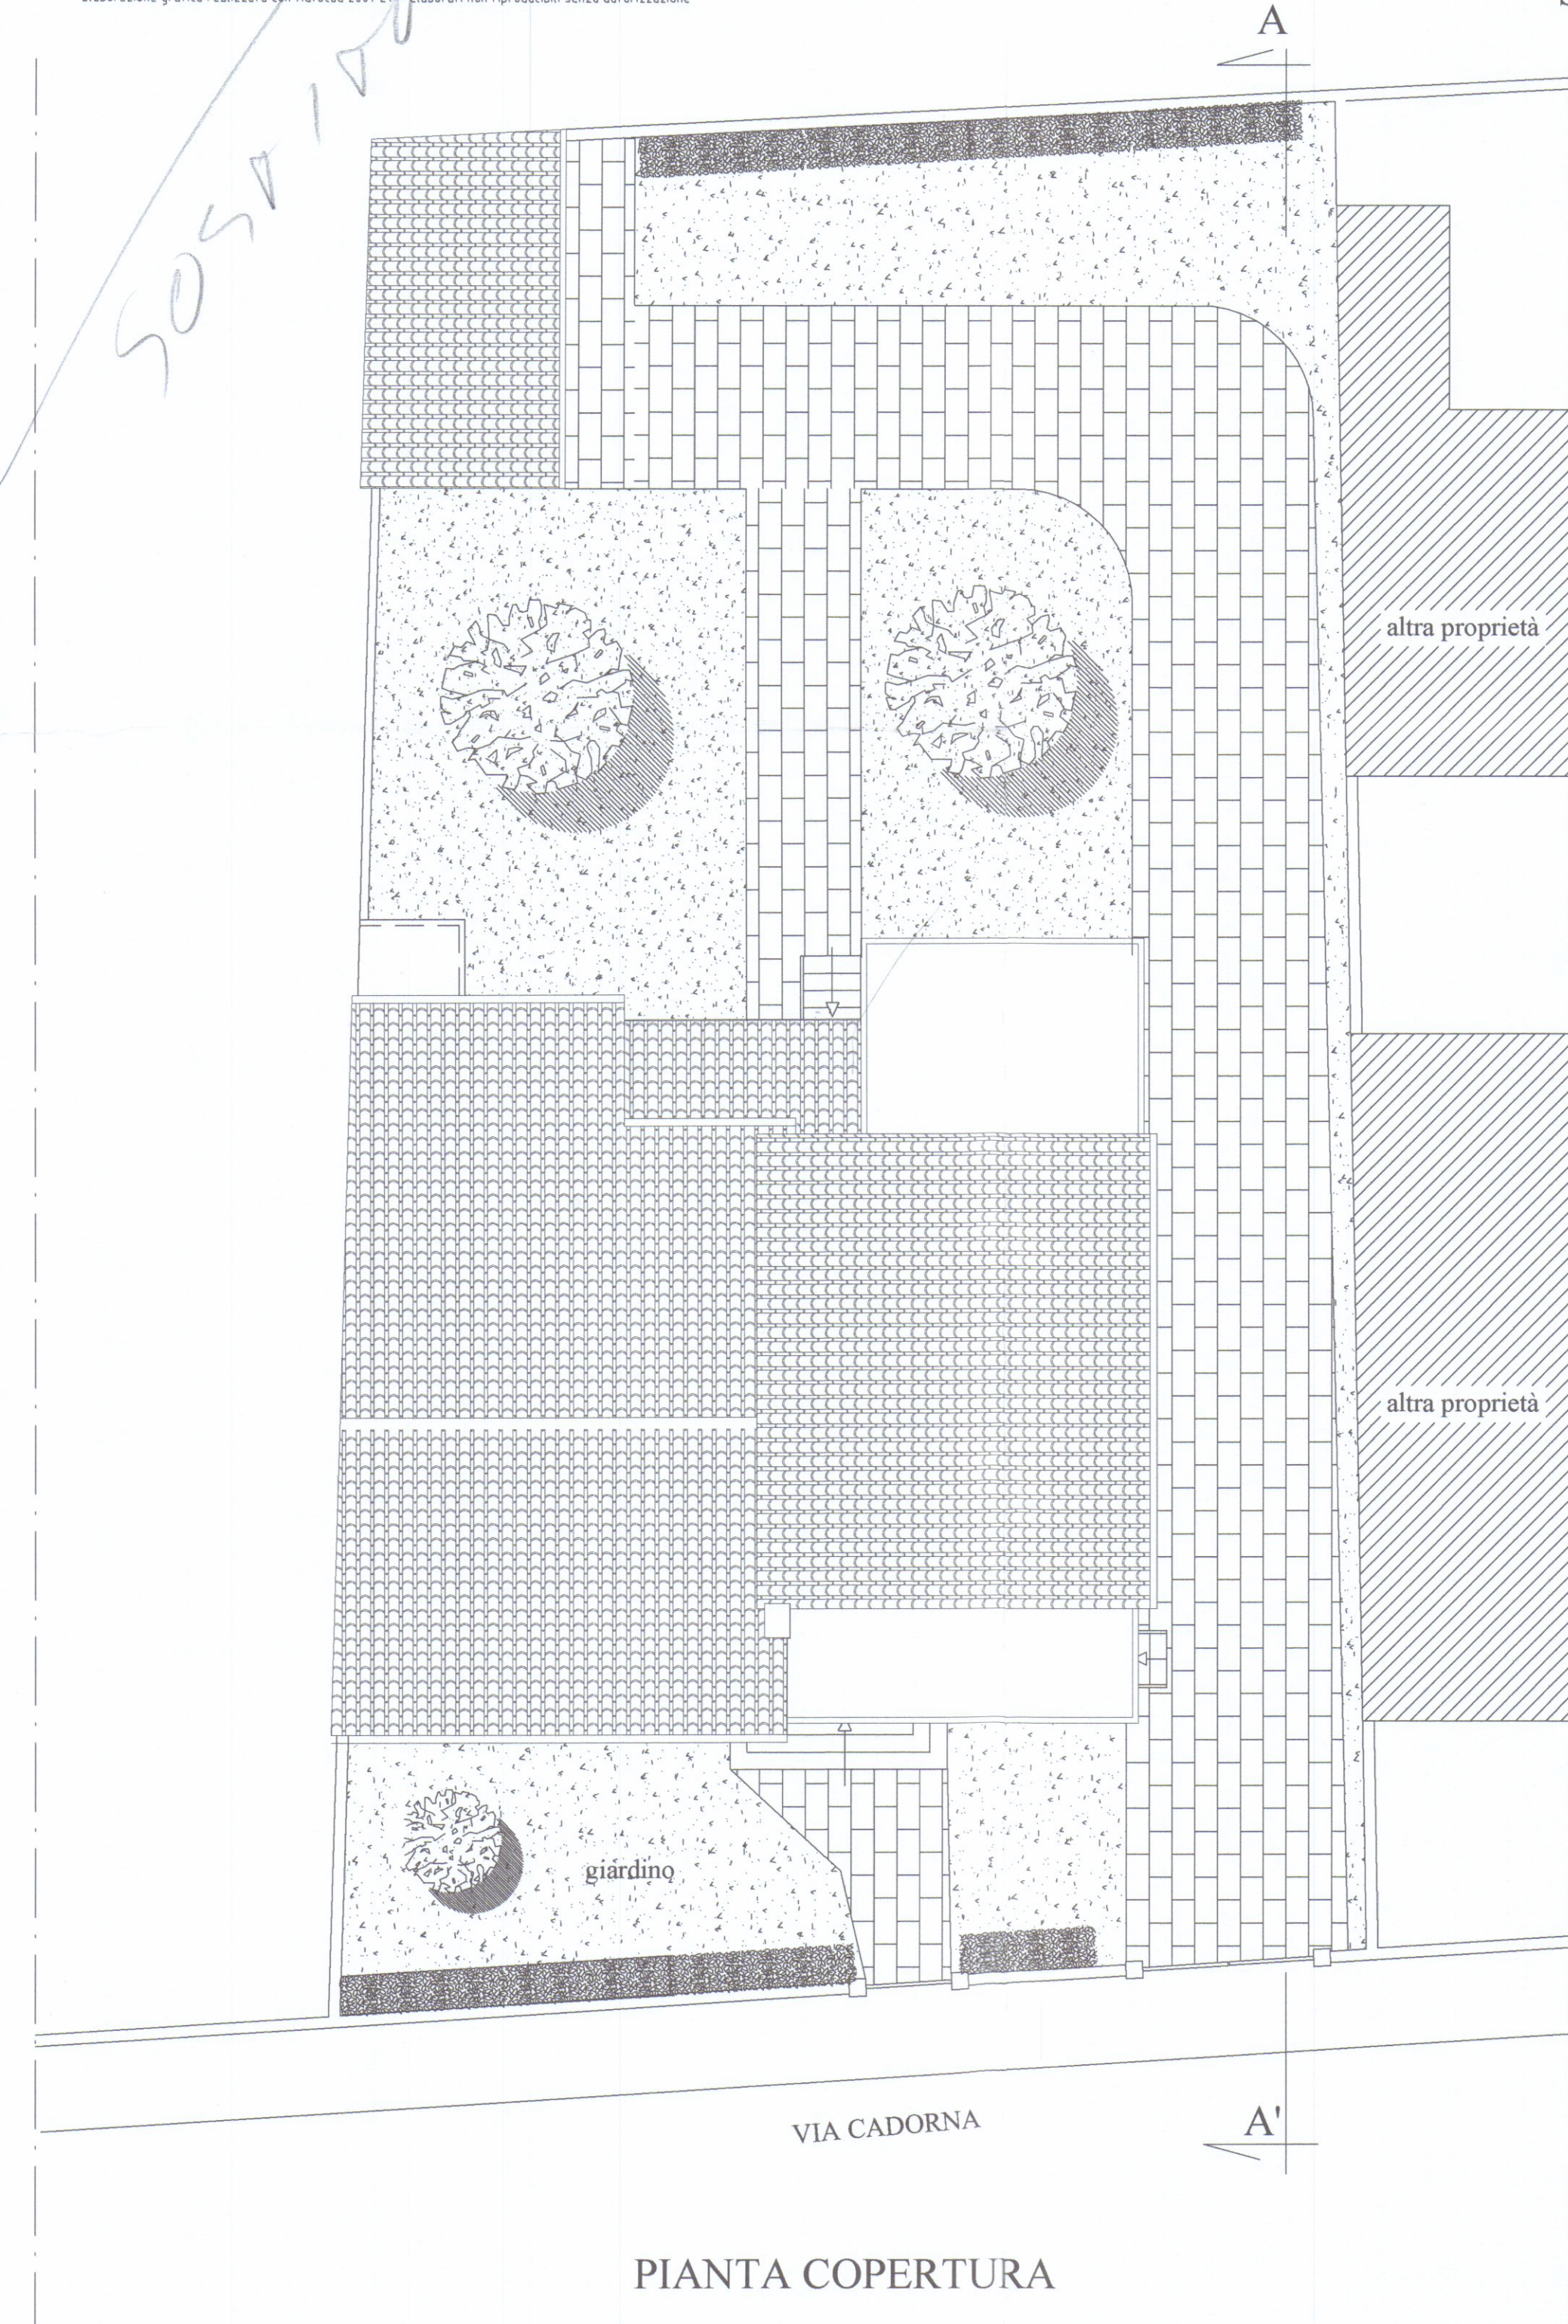

PIANTA COPERTURA

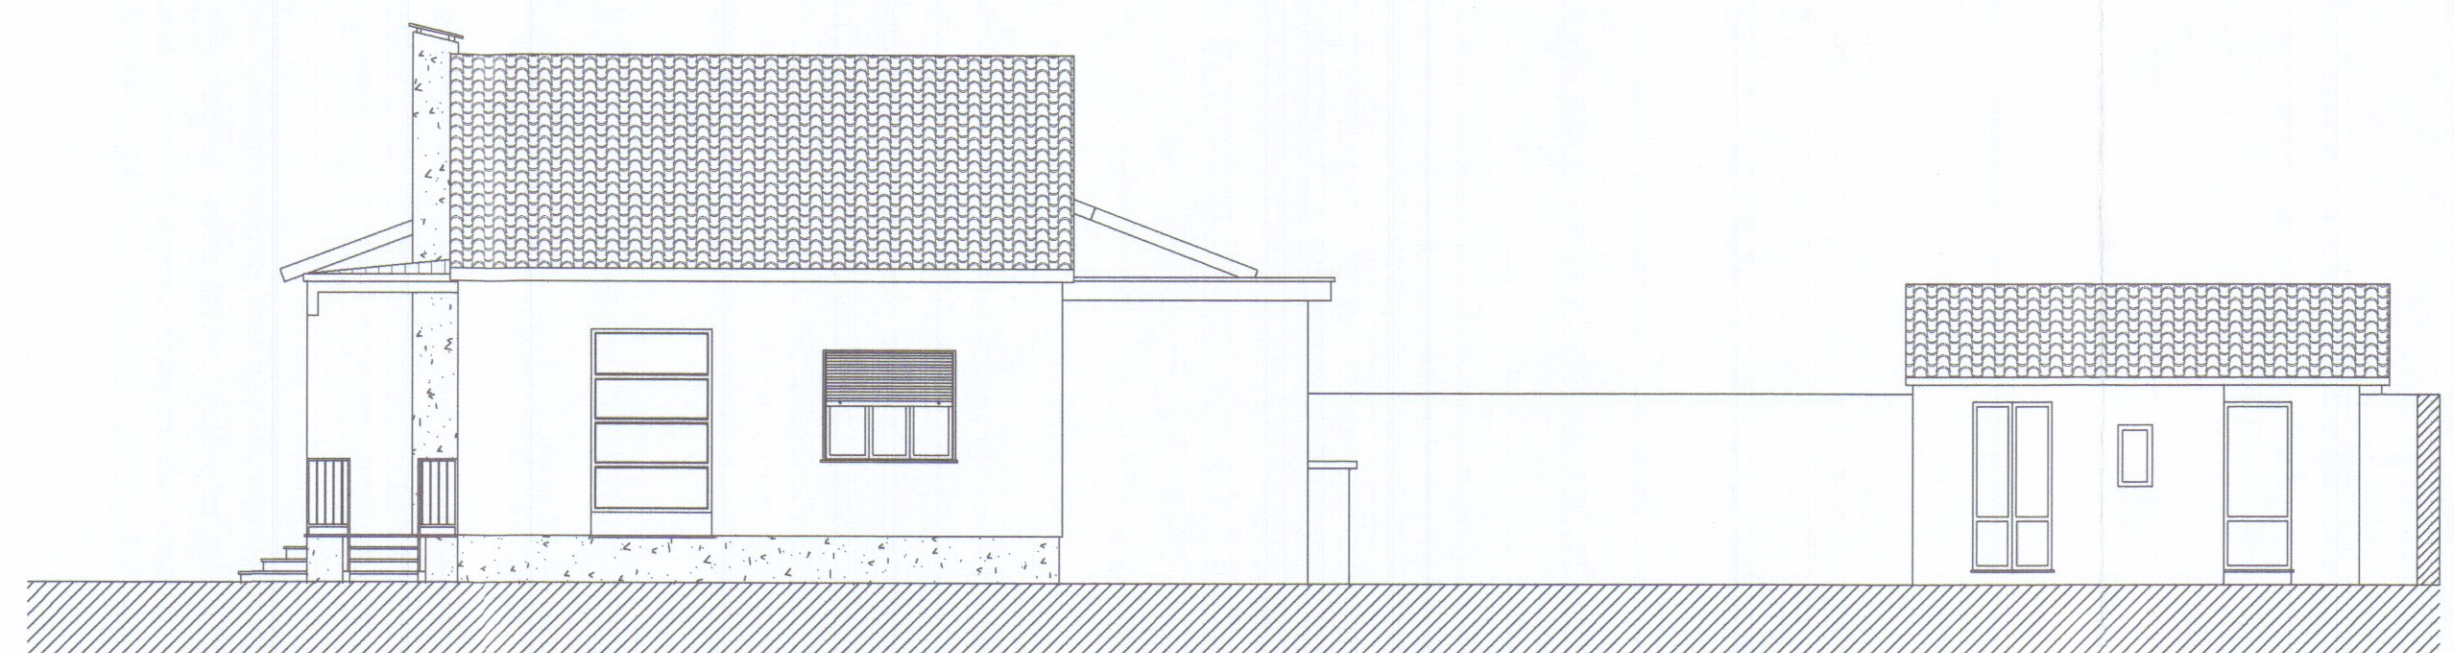

SEZIONE A-A'

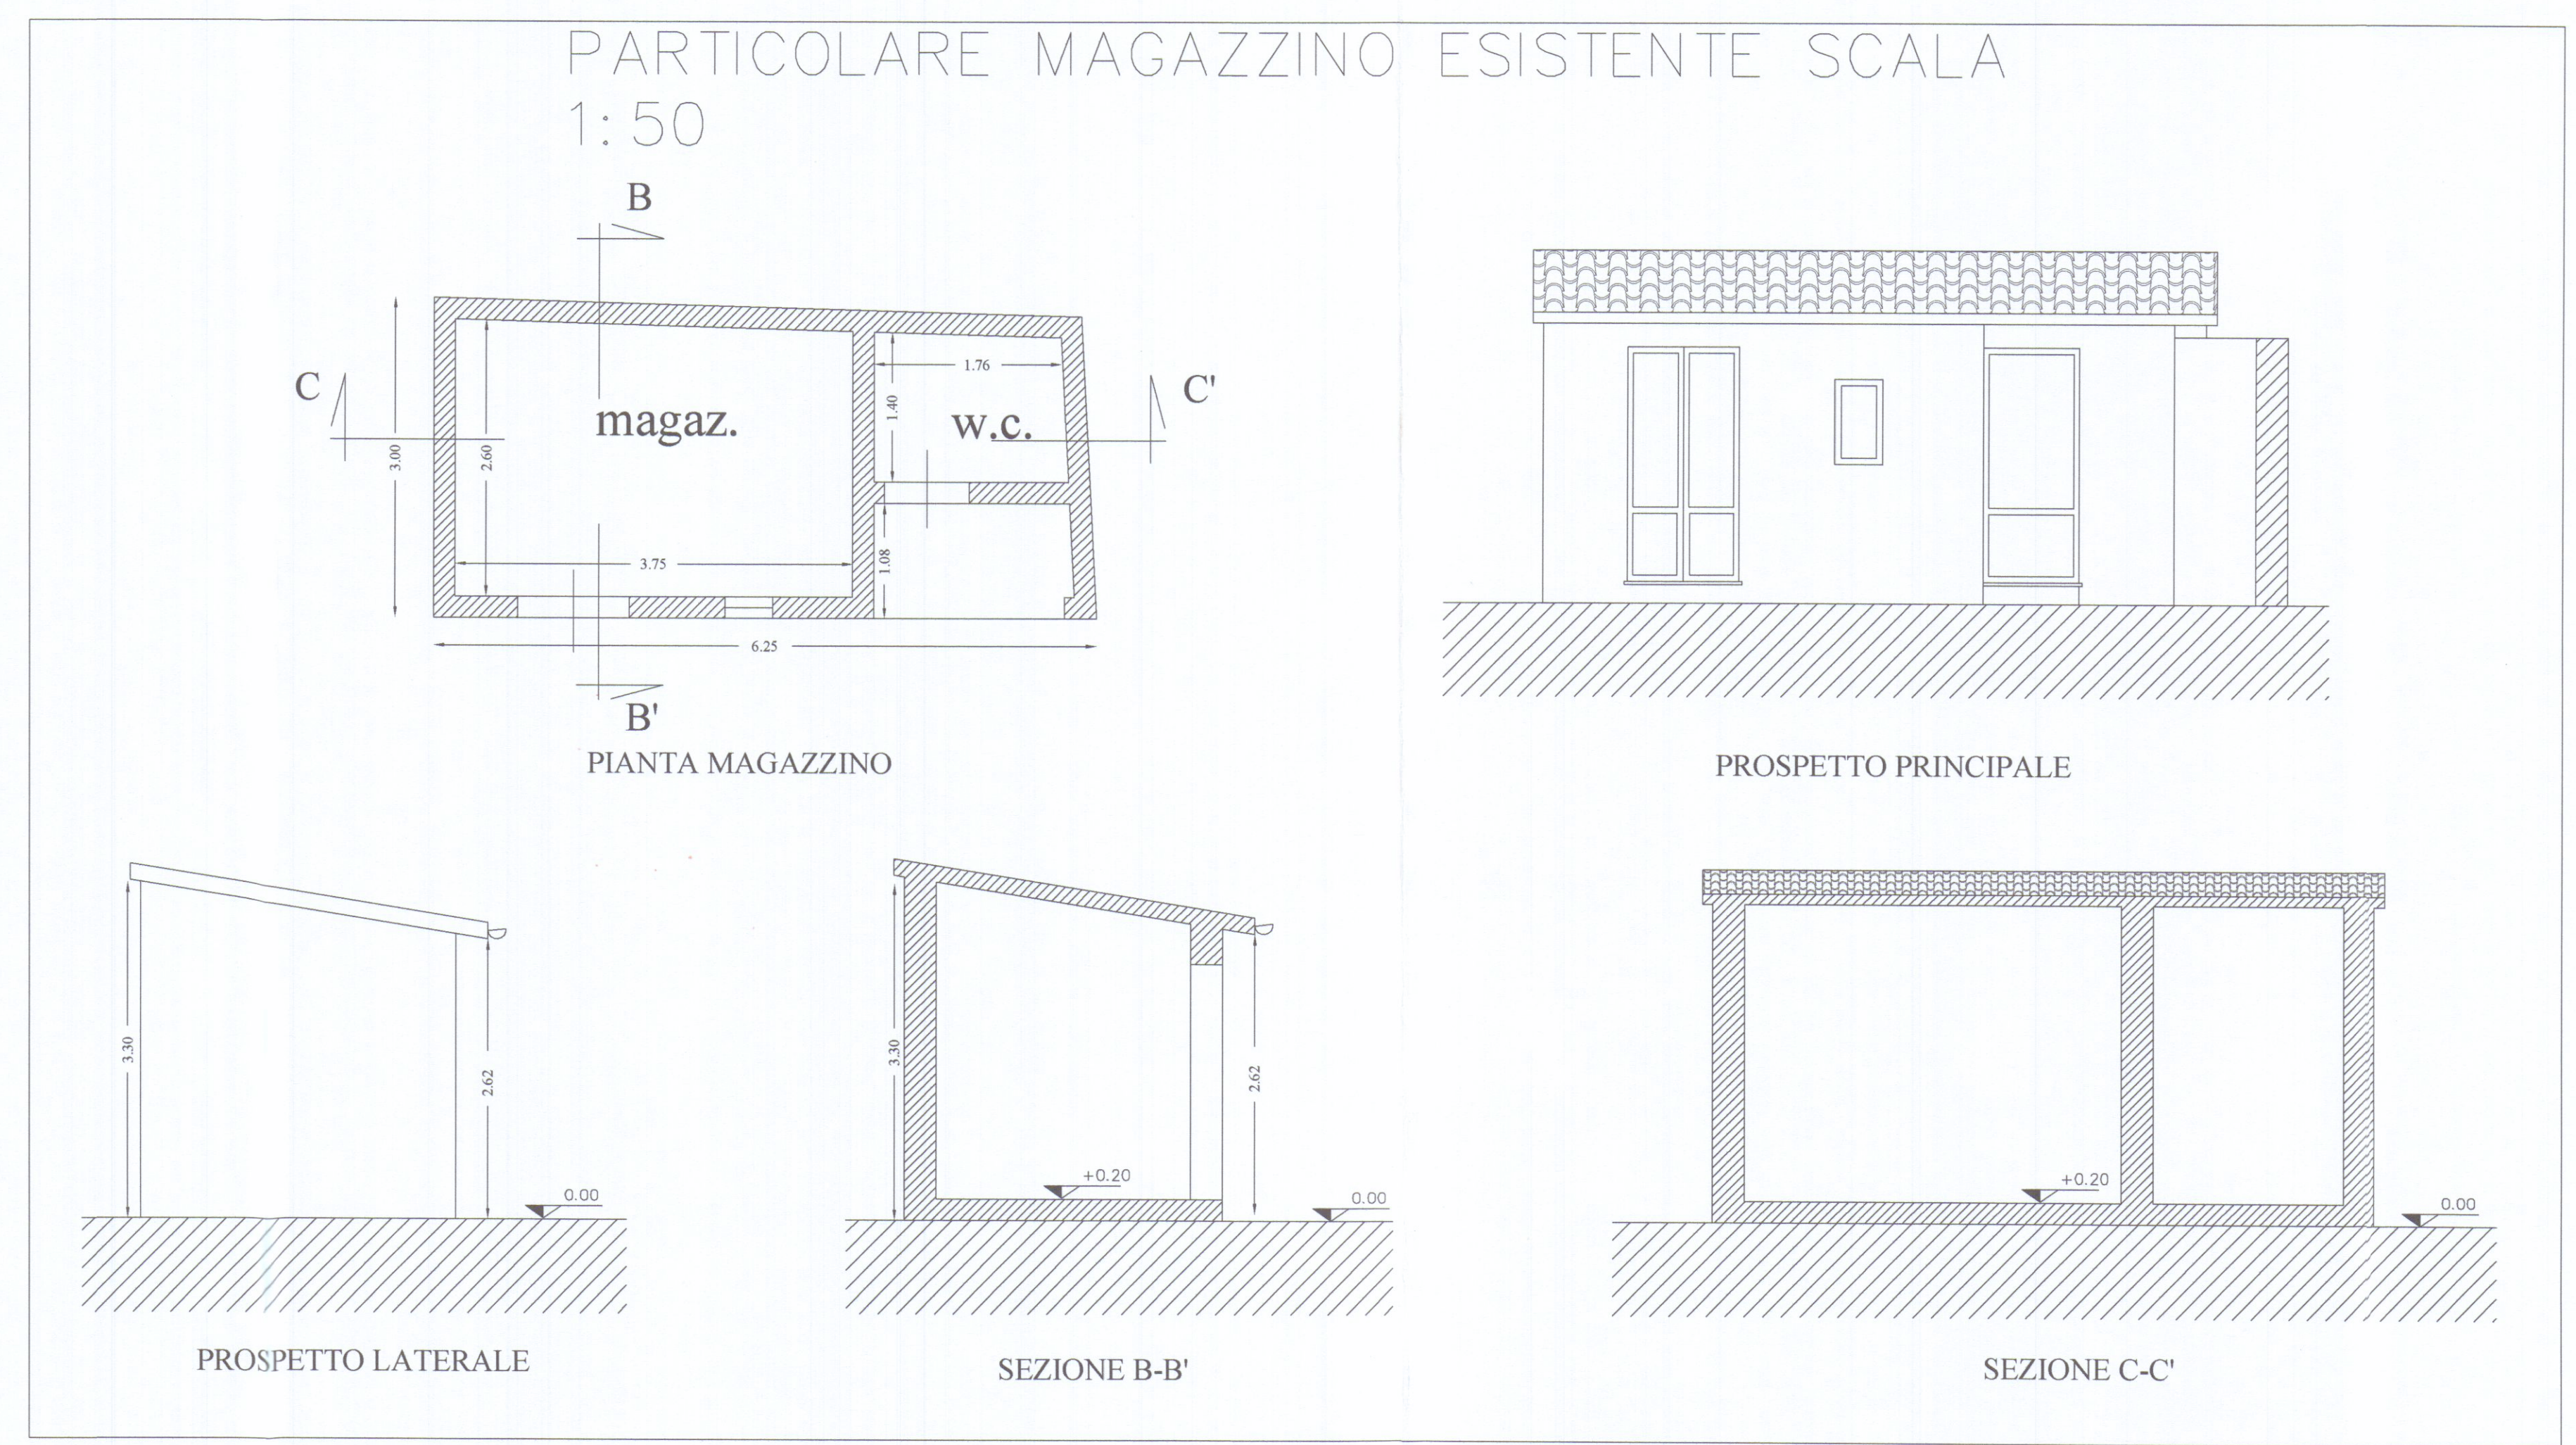

PARTICOLARE MAGAZZINO ESISTENTE SCALA 1:50