



Dot. Arch. E. BIENAIMÉ

①


no 50 L

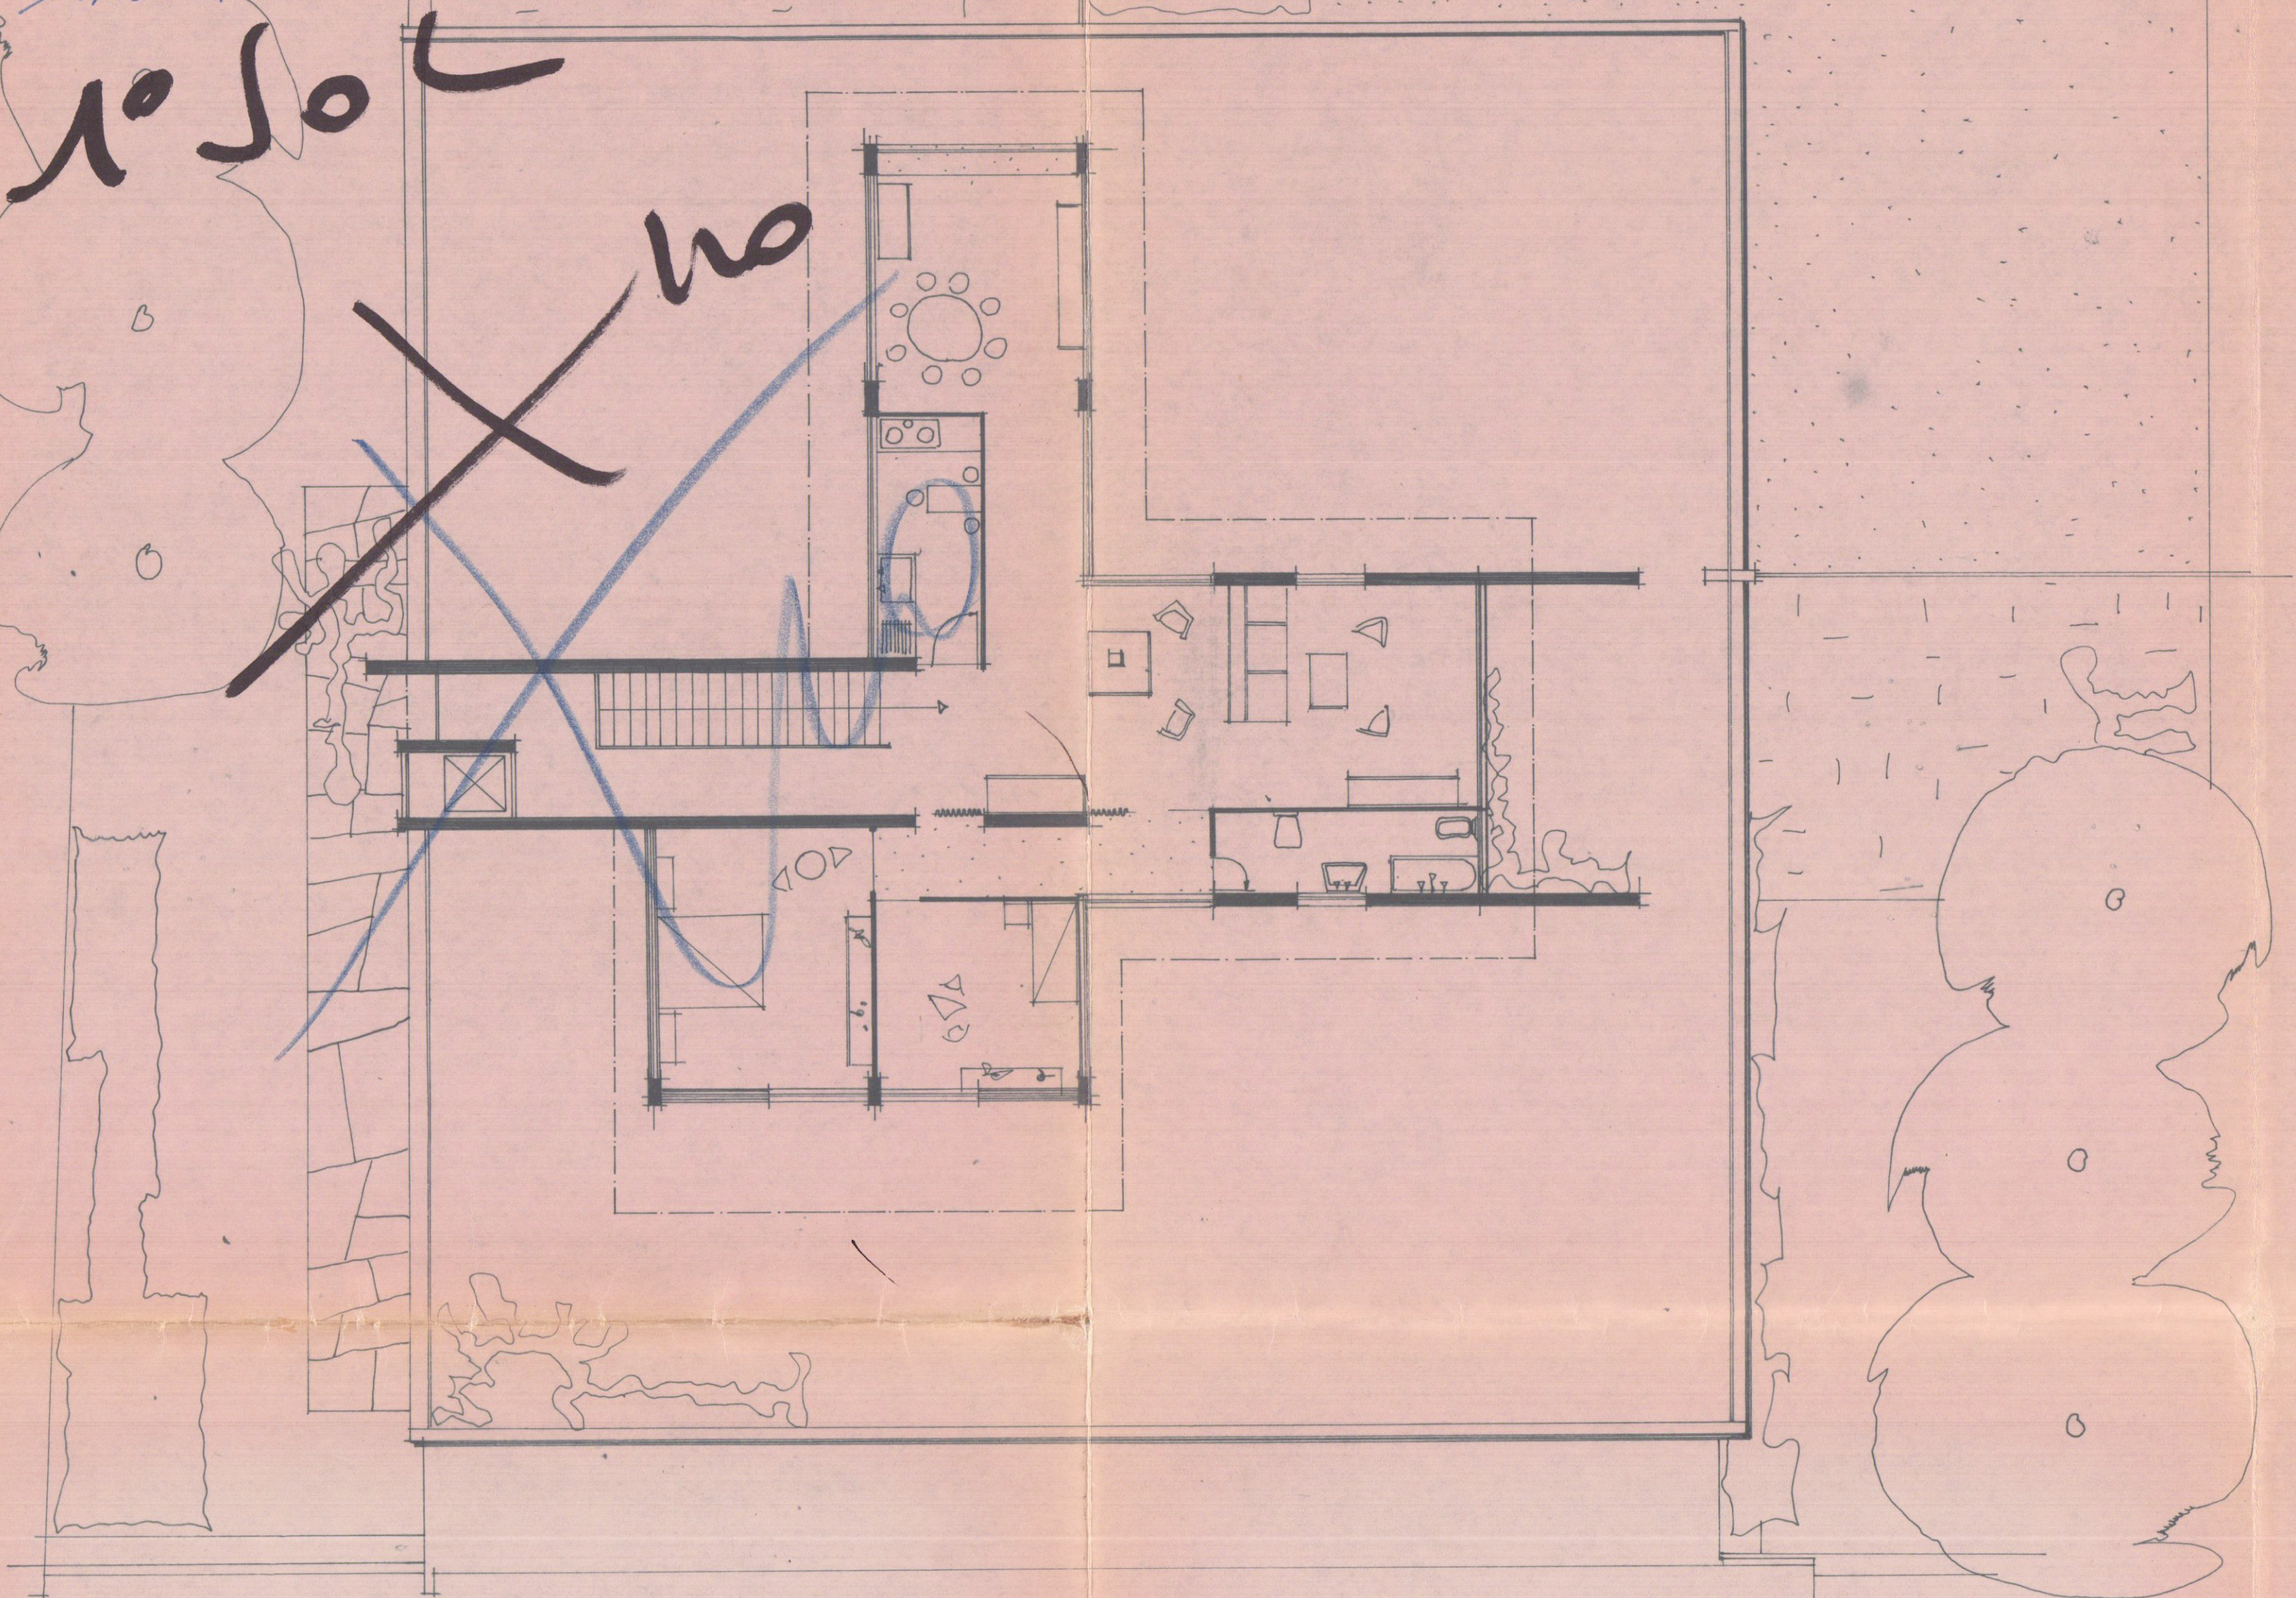

PIANTA PIANO ATTICO

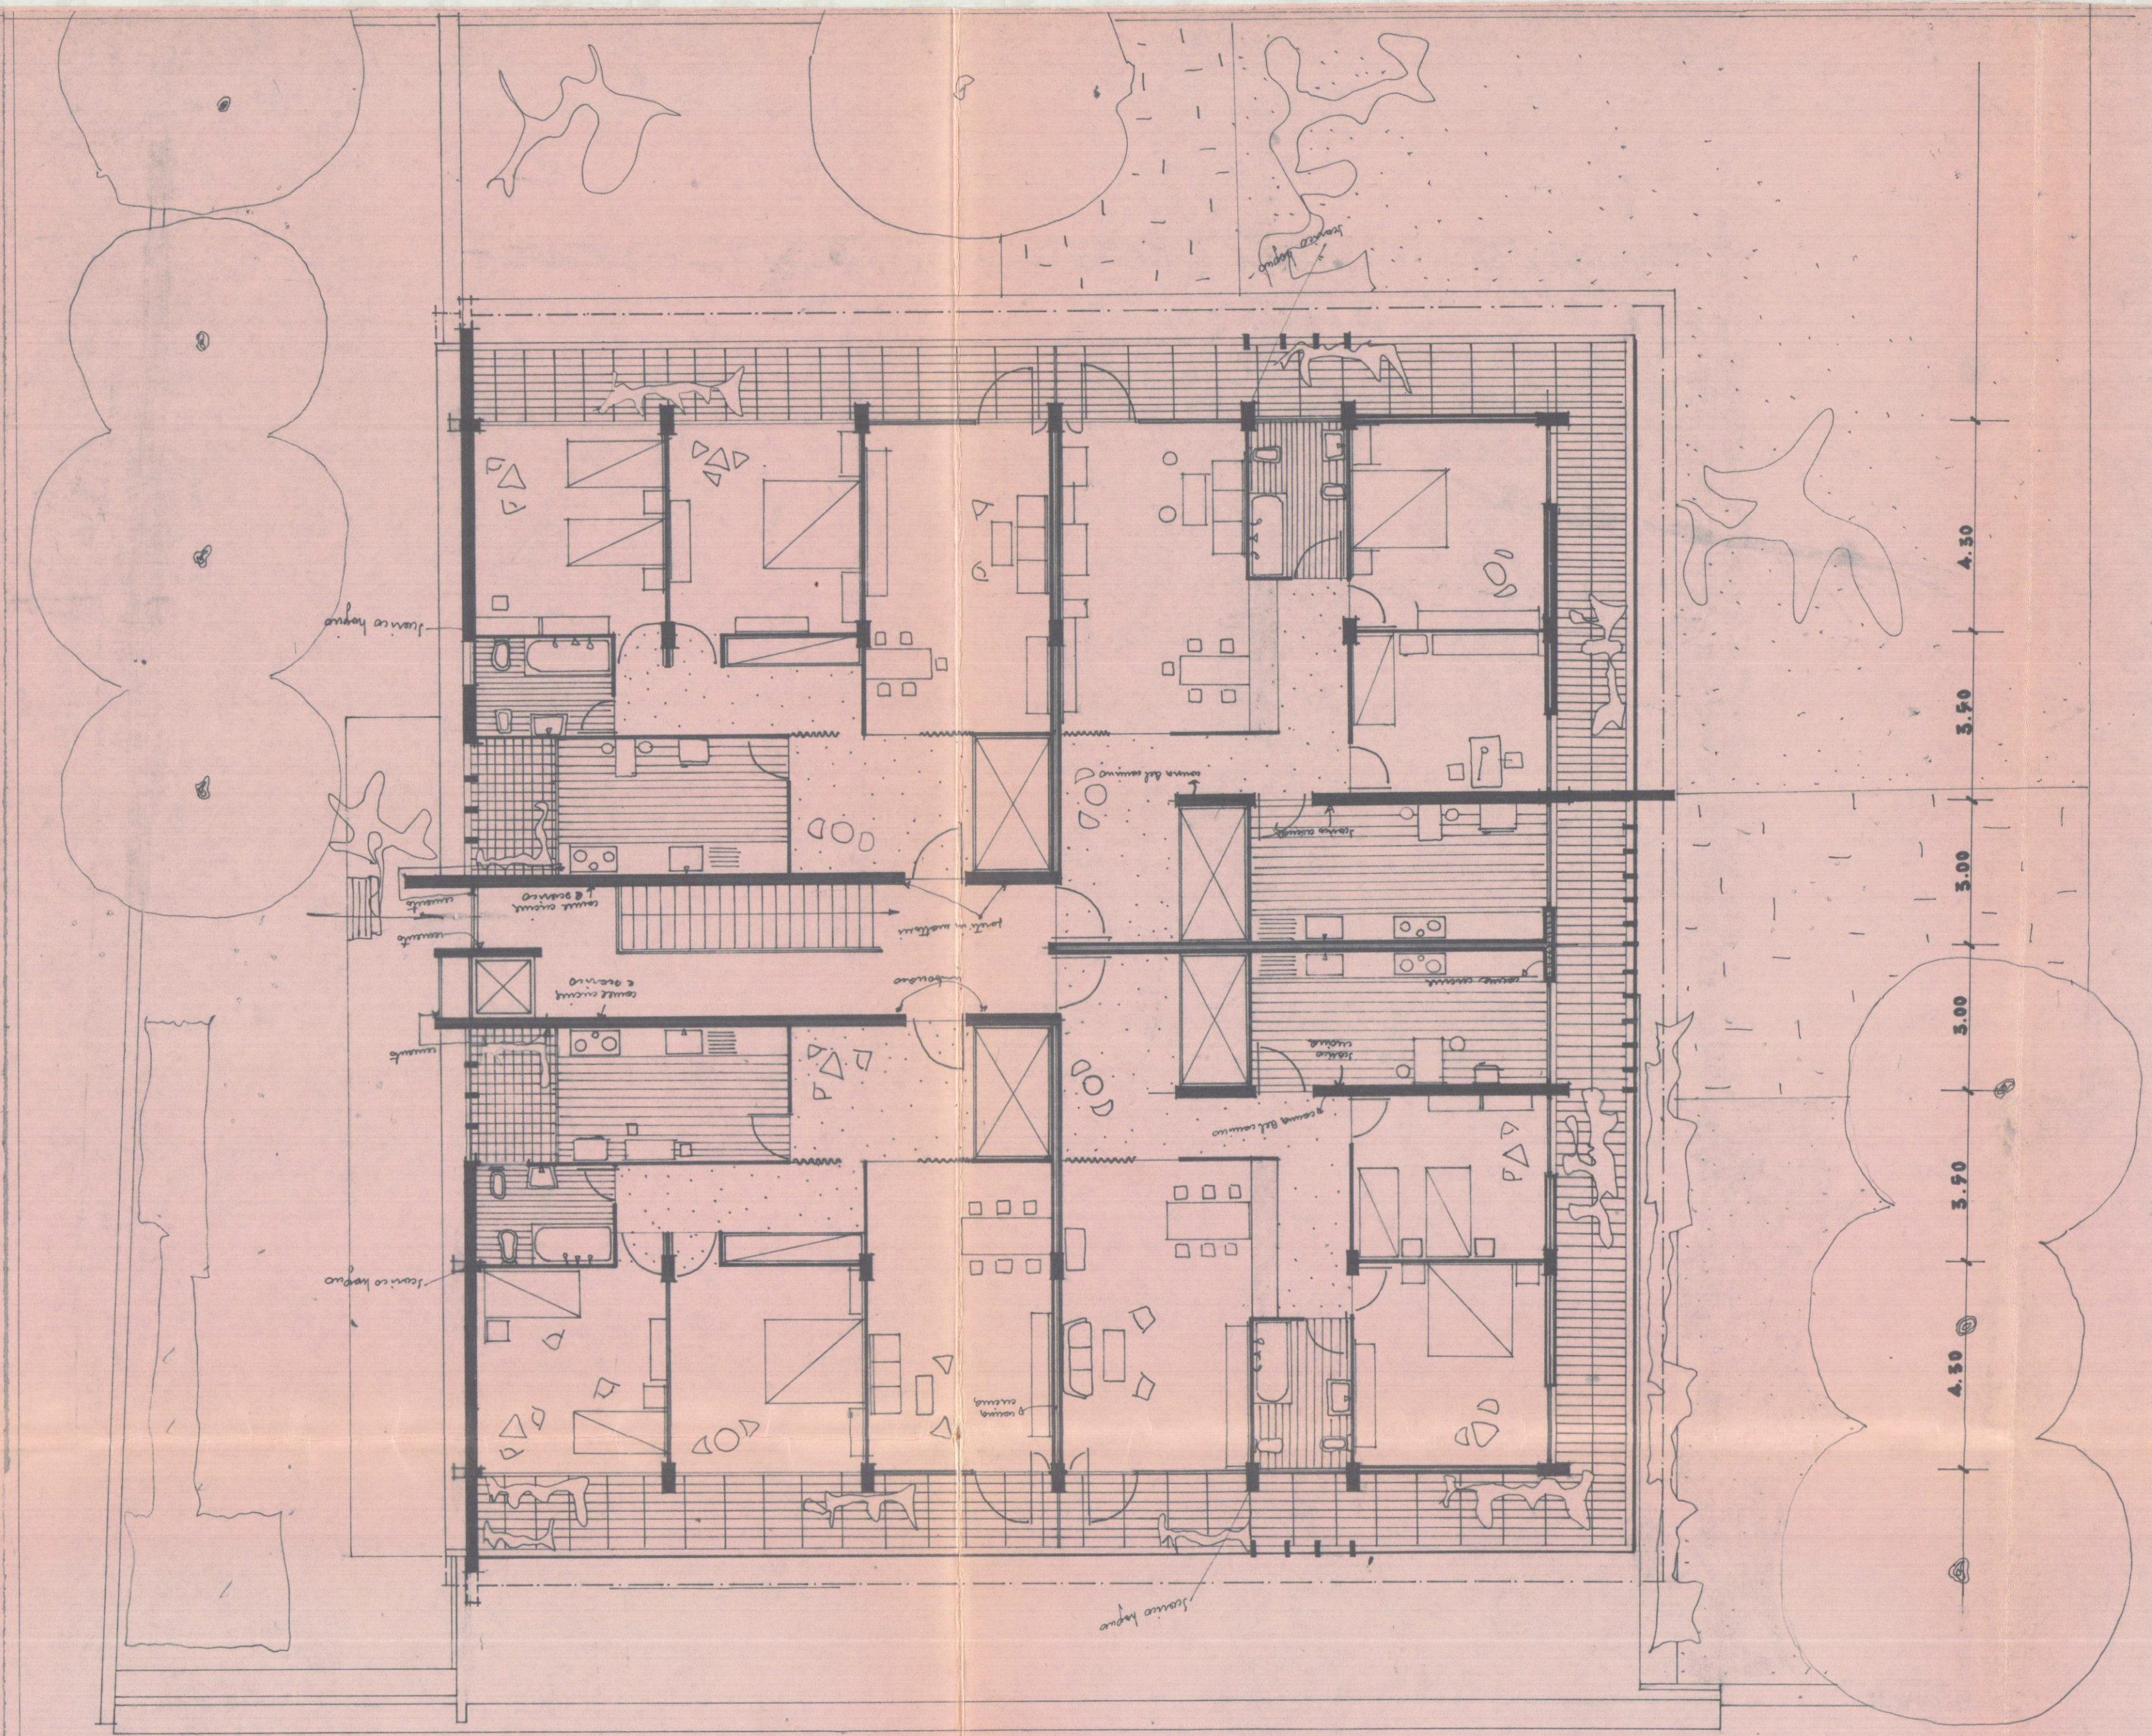

PIANTA PIANO 1°

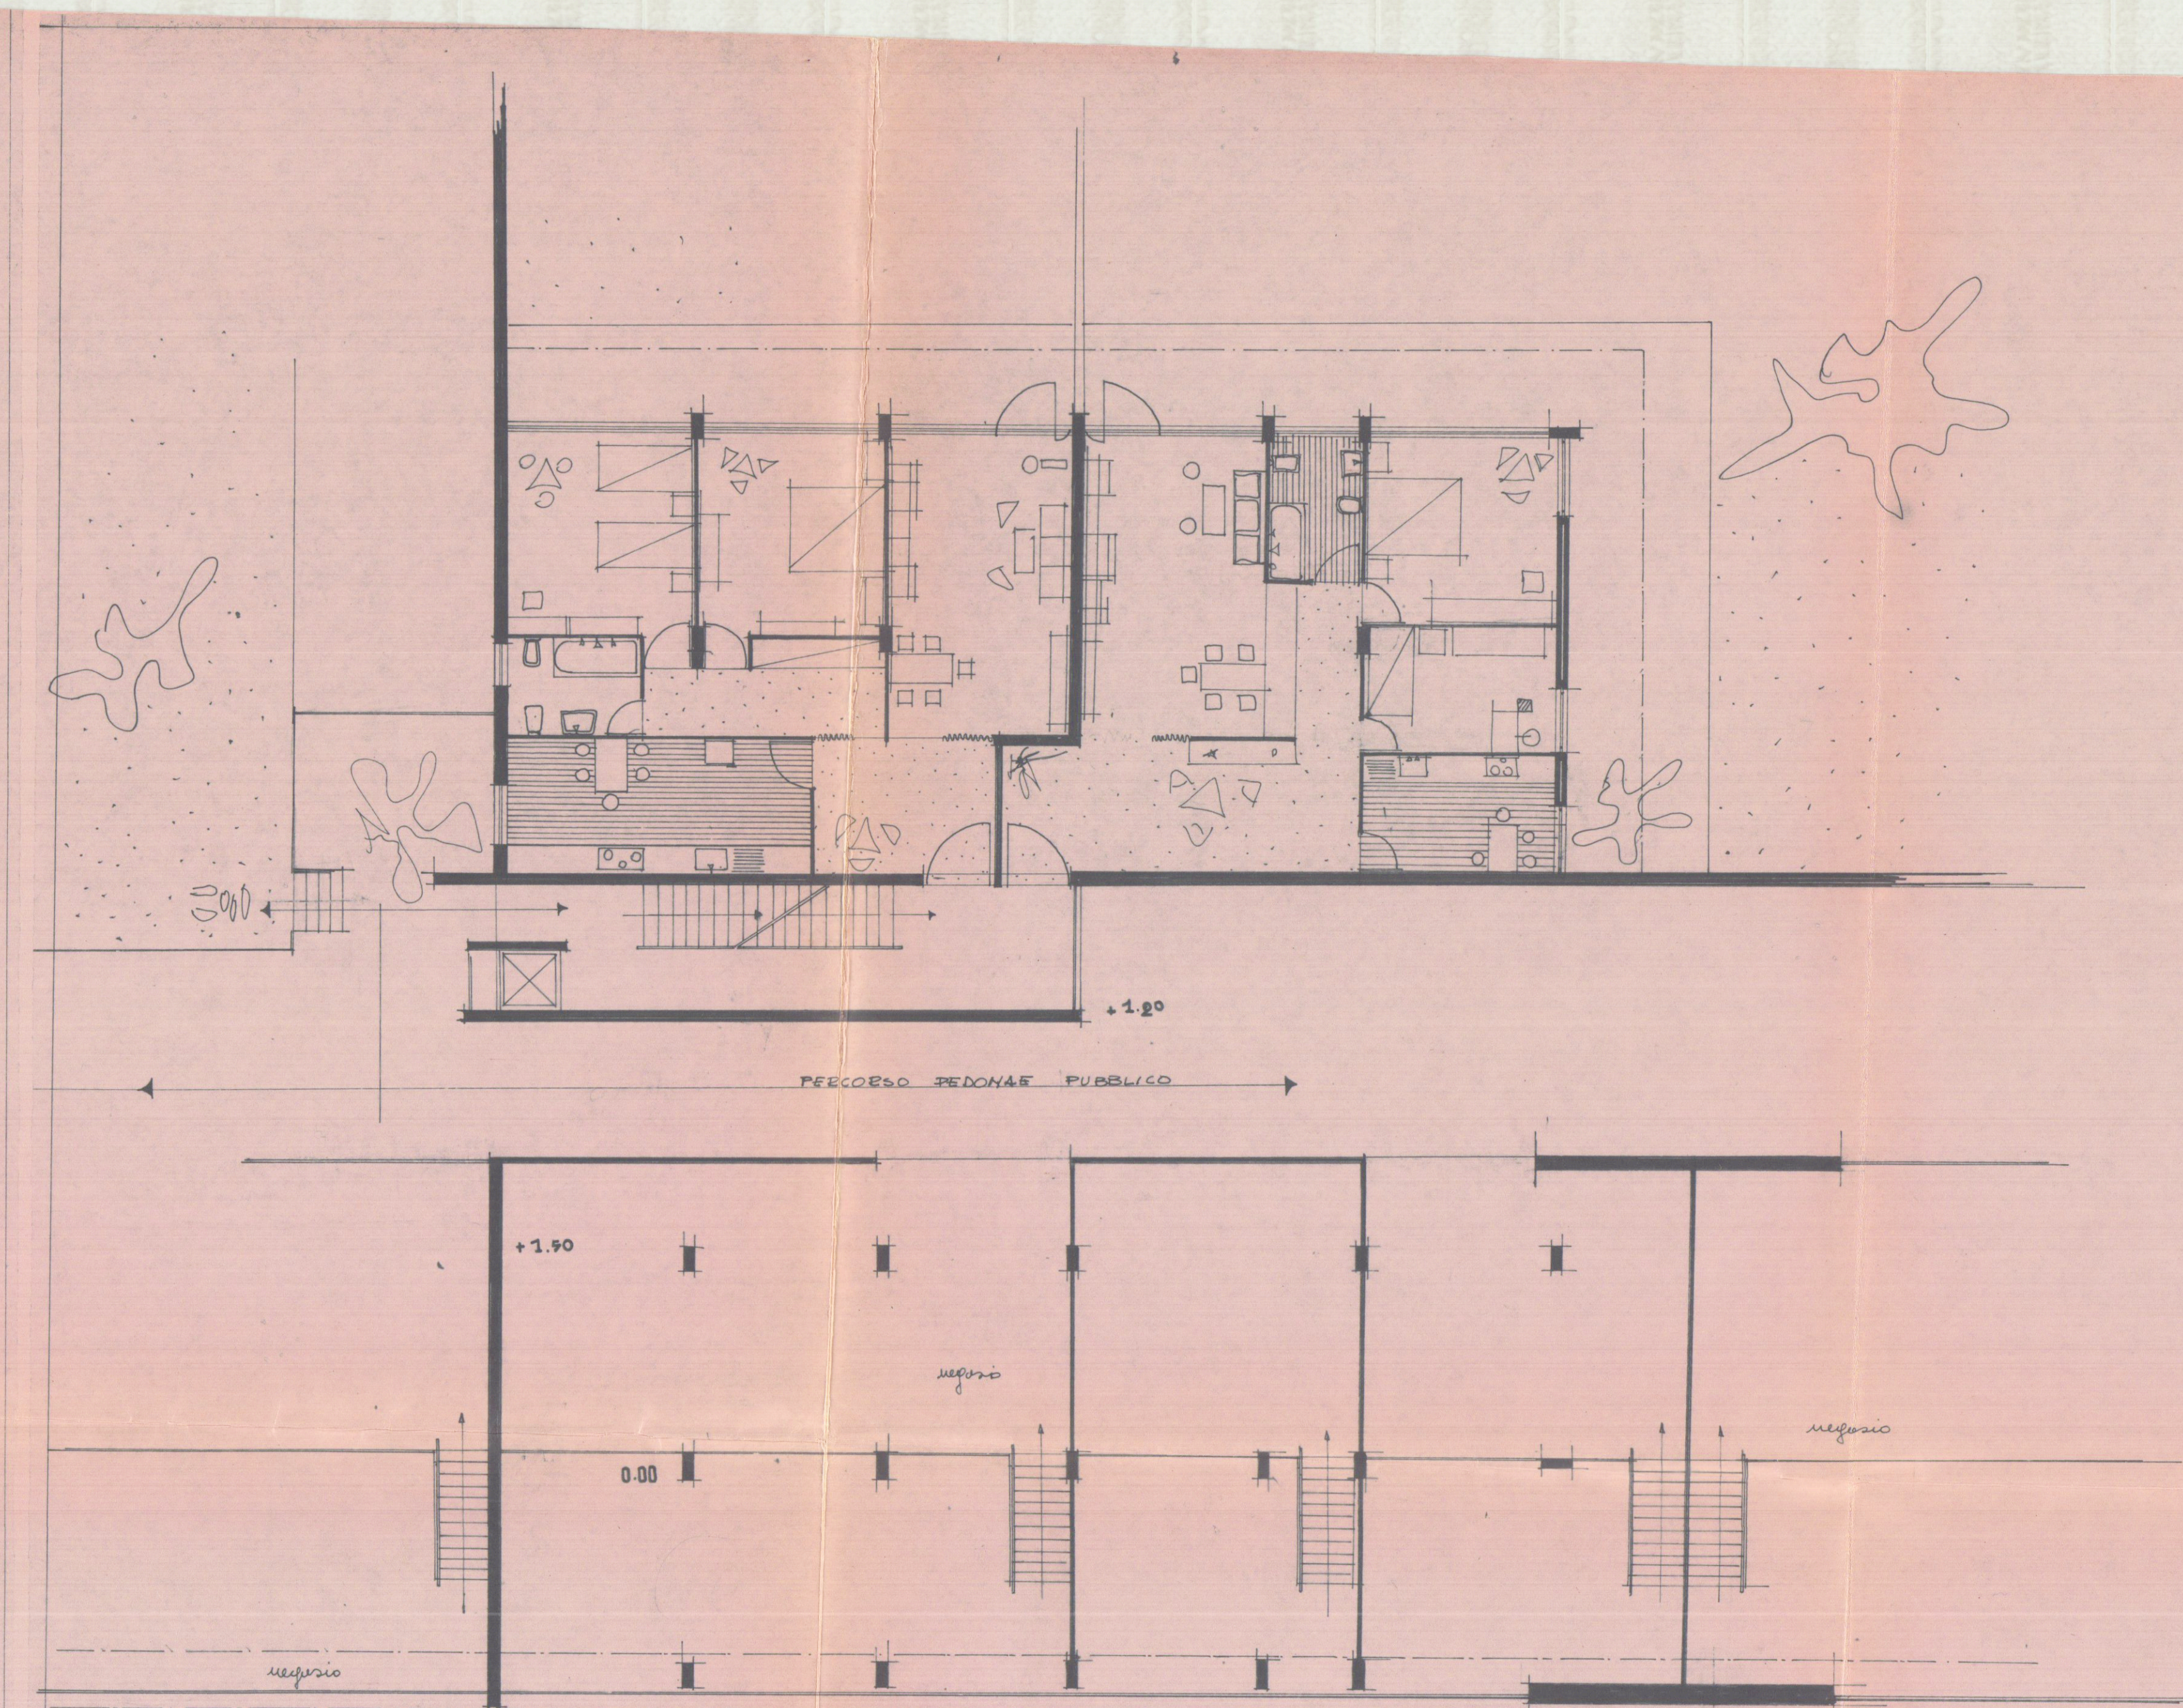

PIANTA PIANO TERRENO