
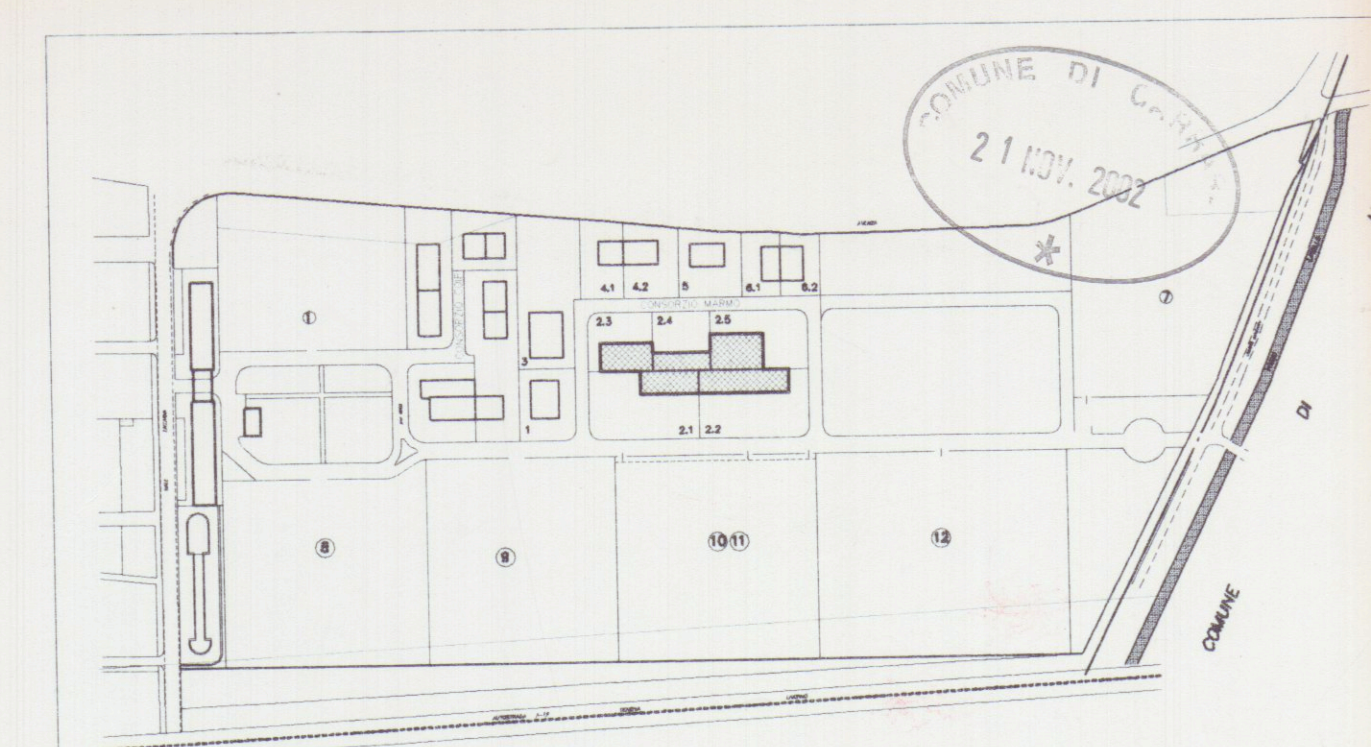


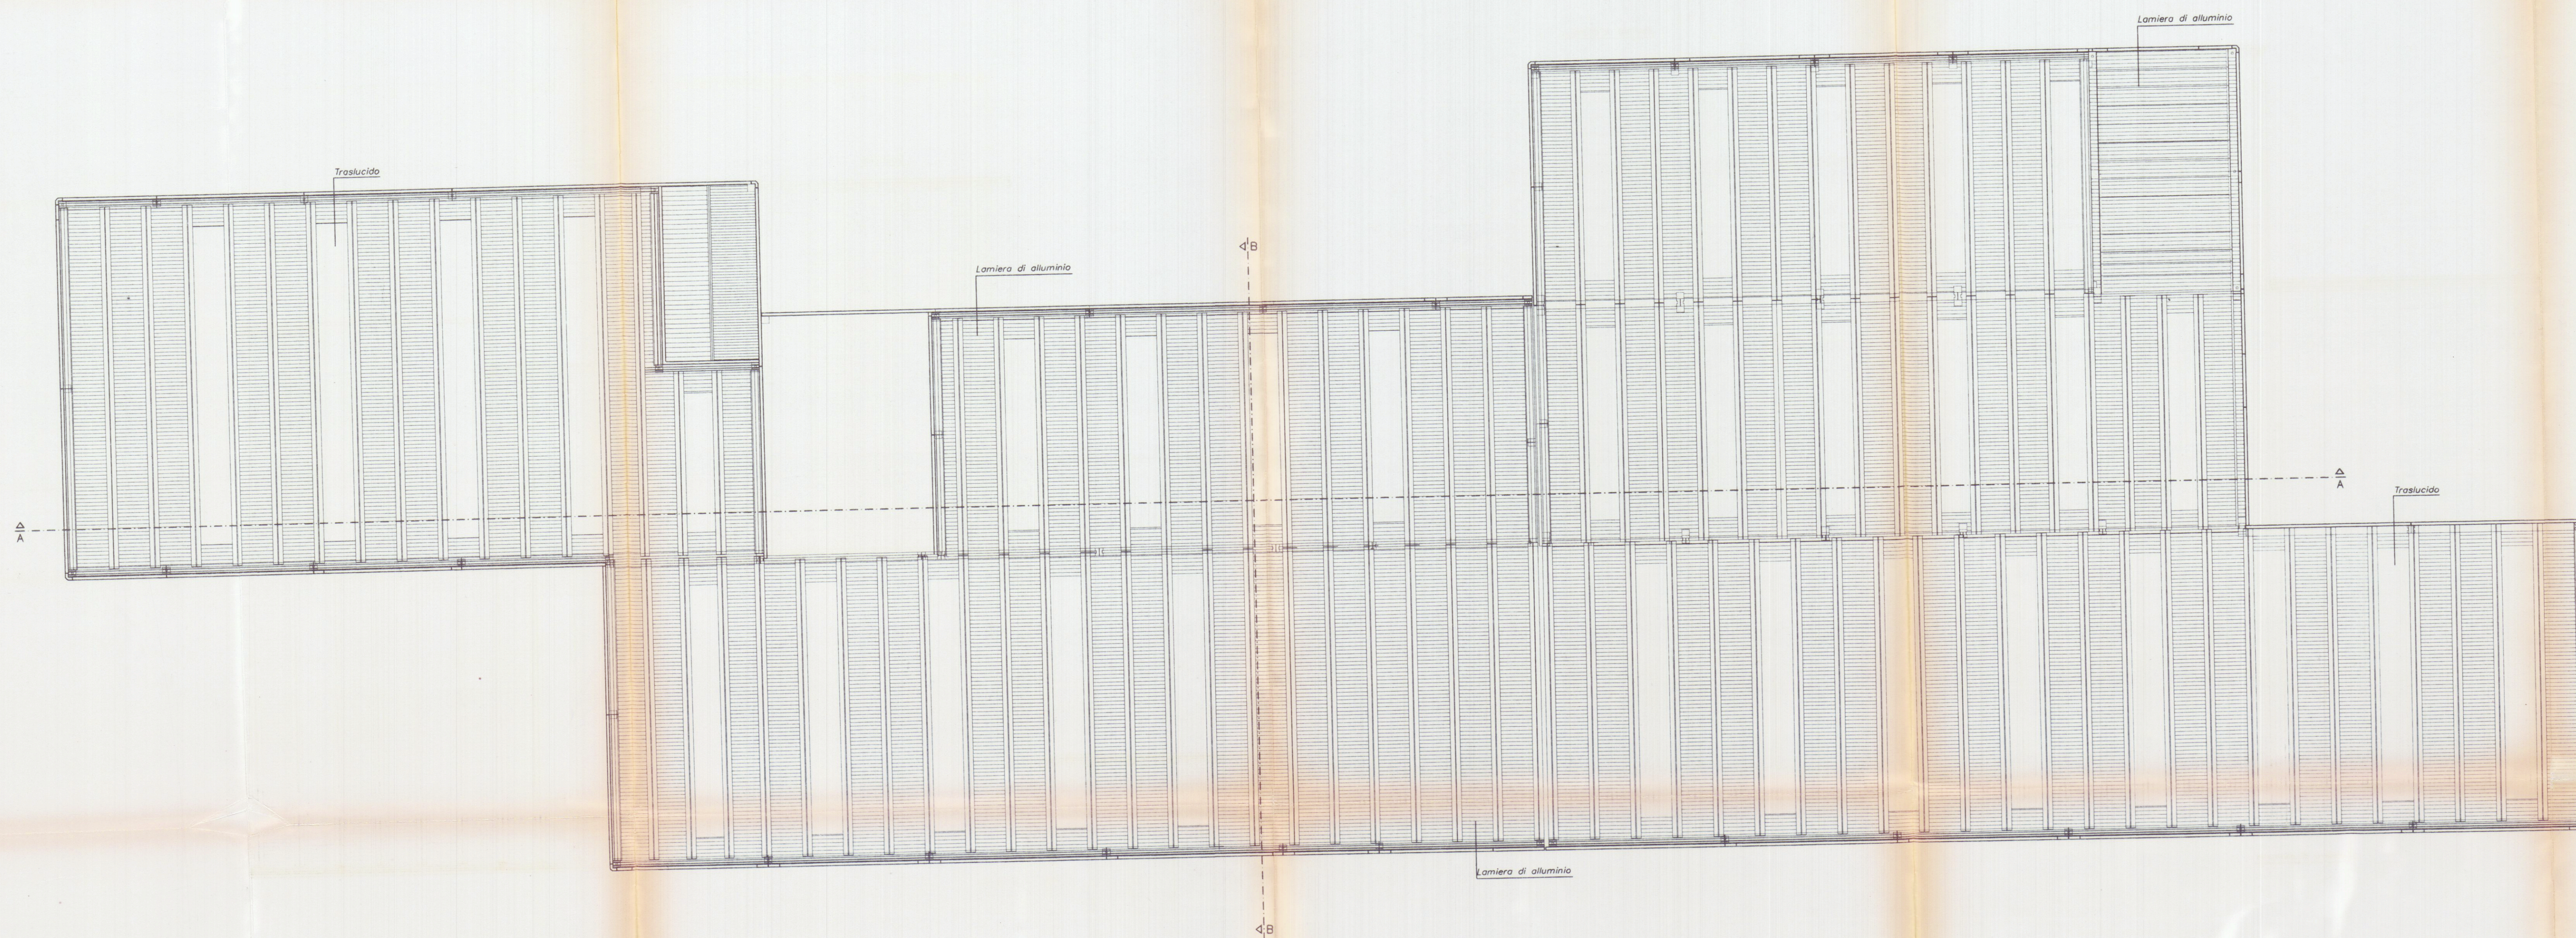

Planimetria di riferimento

PROGETTAZIONE:

Studio FRUZZETTI

COMMITTENTE:

Società Cooperativa Consortile MARMO a.r.l.

REV.	DATE	DESCRIZIONE	Disegn.	CONTR.	APP.
0	11/2002		Disegn.	CONTR.	APP.
PROPRIETÀ:			File		
Società Cooperativa Consortile MARMO a.r.l.			05_COPERTURA		
OGGETTO:			SCALA		
VARIANTE FINALE			1:200		
Progetto di capannone industriale			5		
Lotto 2					
TITOLO:			PIANTA COPERTURA		