




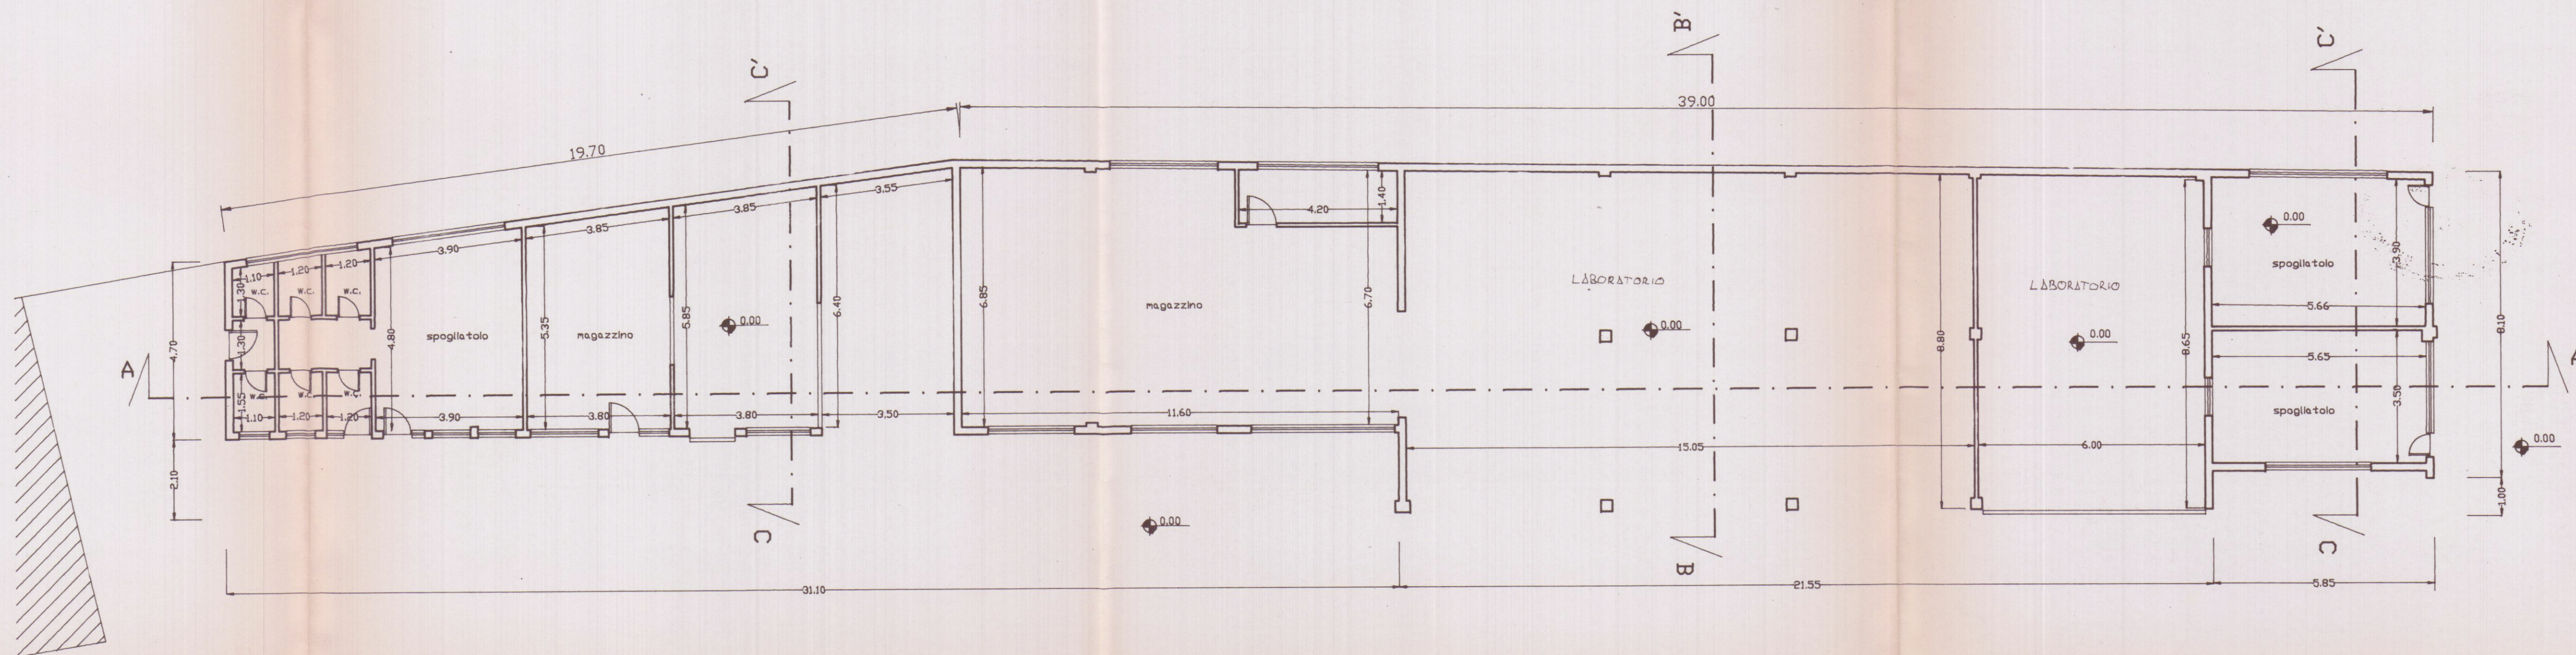

PIANTA PIANO TERRA

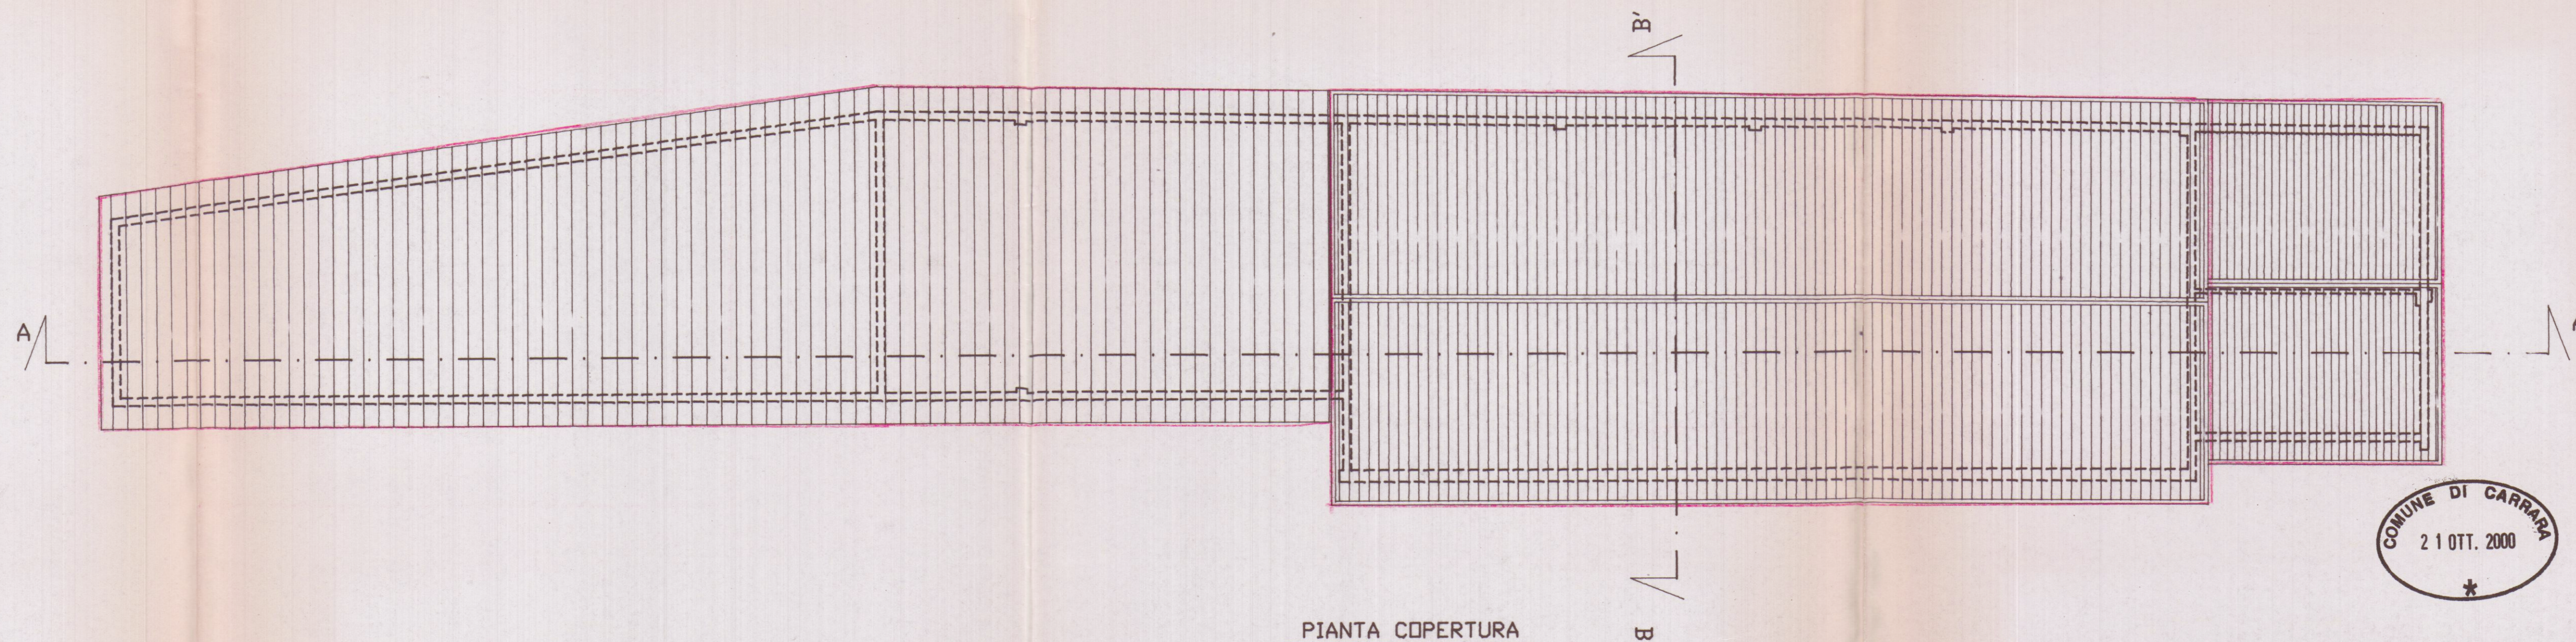

PIANTA COPERTURA

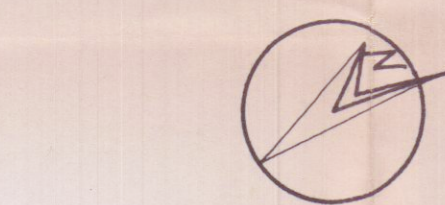

Geom. RICCI GIORGIO - STUDIO TECNICO - Marina di Carrara - Via Maggiani n 22 - Tel. 0585-788.778					
COMMITTENTE: RAVA s.p.a.					
DENOMINAZIONE: Sostituzione del manto di copertura a fabbricato ad uso LABORATORIO					
Località Avenza - Carrara - Via Carriona 263					
TAVOLA: Stato di Progetto					
Disegno n. 04					
Archivio	Disegnato	Approvato	Data	SCALA	INDICE
	erregi		OTT.00	1/100	
SOSTITUISCE IL No. SOSTITUITO DAL No. SENZA IL N.S. CONSENSO QUESTO DISEGNO NON SI PUO' RIPRODURRE NE' COMUNICARE.					