

SCALA
1:100



CONTENUTO
STATO ATTUALE

OGGETTO: Variante a Permesso di costruire n. 77 del 22/12/2015
CANTIERE: Immobile sito in via G. Menconi 56/A
COMITENTE: Sig.ra Maria Carla Dazzi
PROGETTISTA: Arch. Pietro Gemignani



TAVOLA
1





estratto di mappa Fg. 92 mapp. 368 sub. 2
scala 1:1000

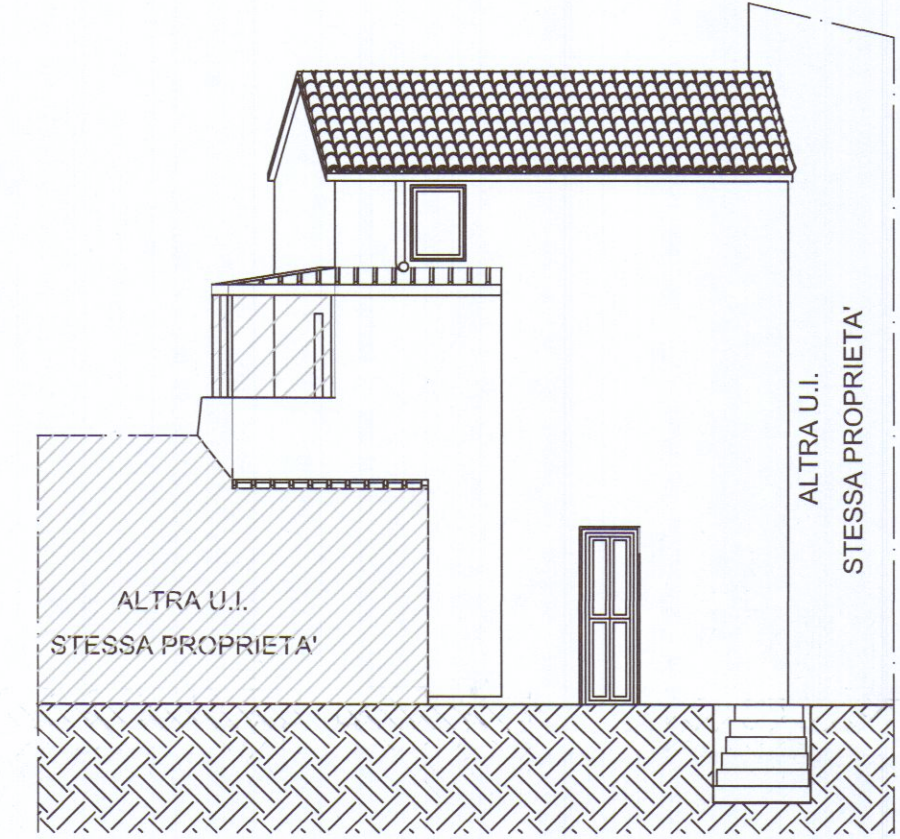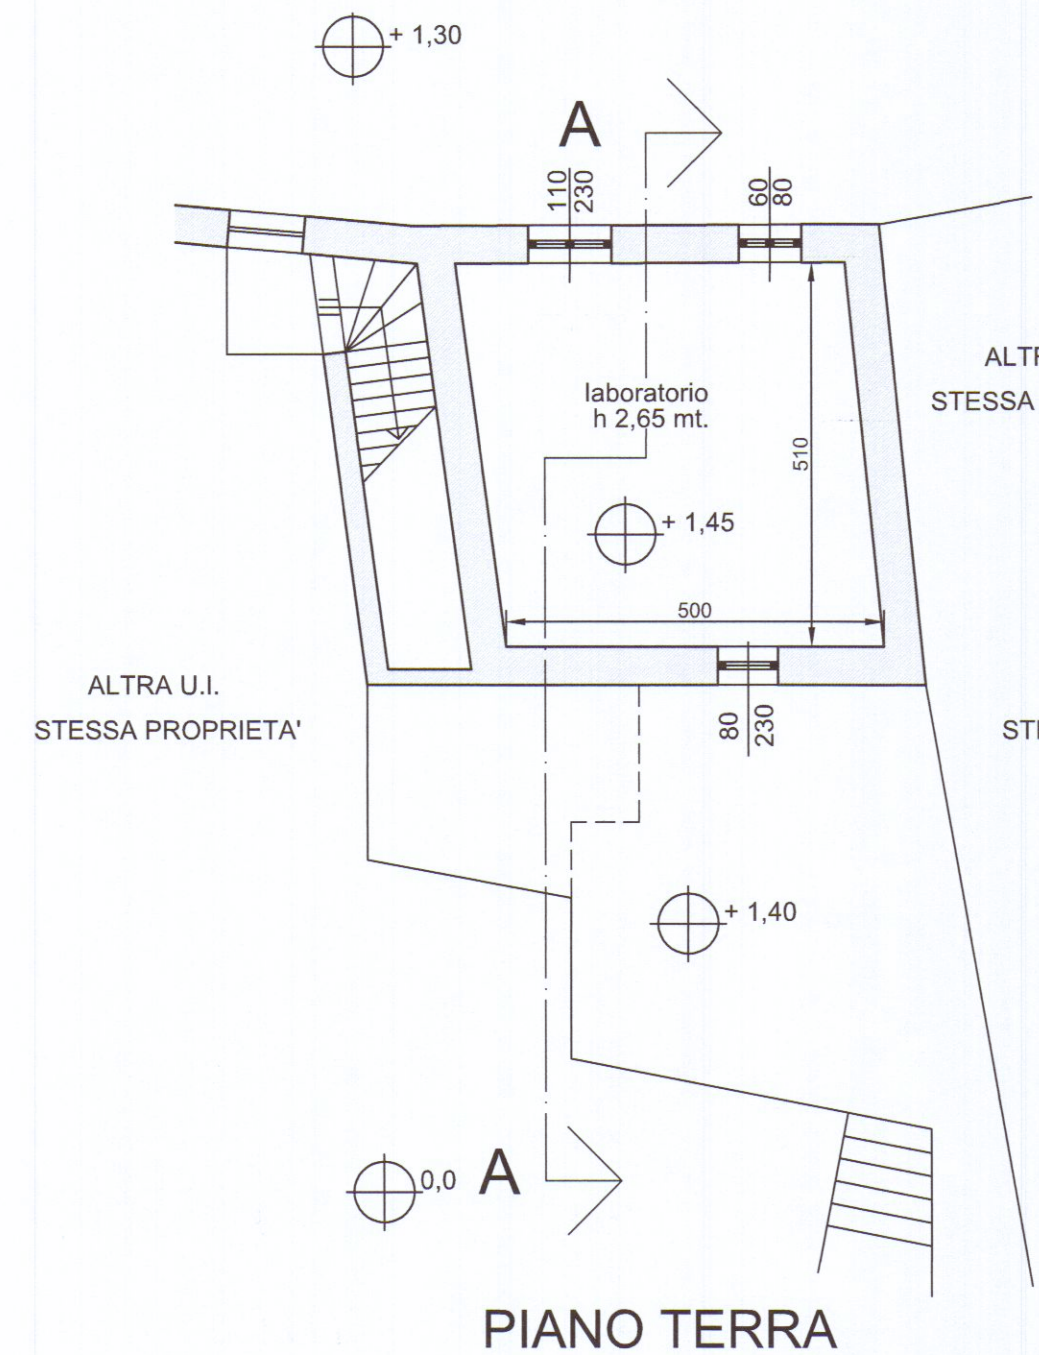



PROSPETTO SUD OVEST

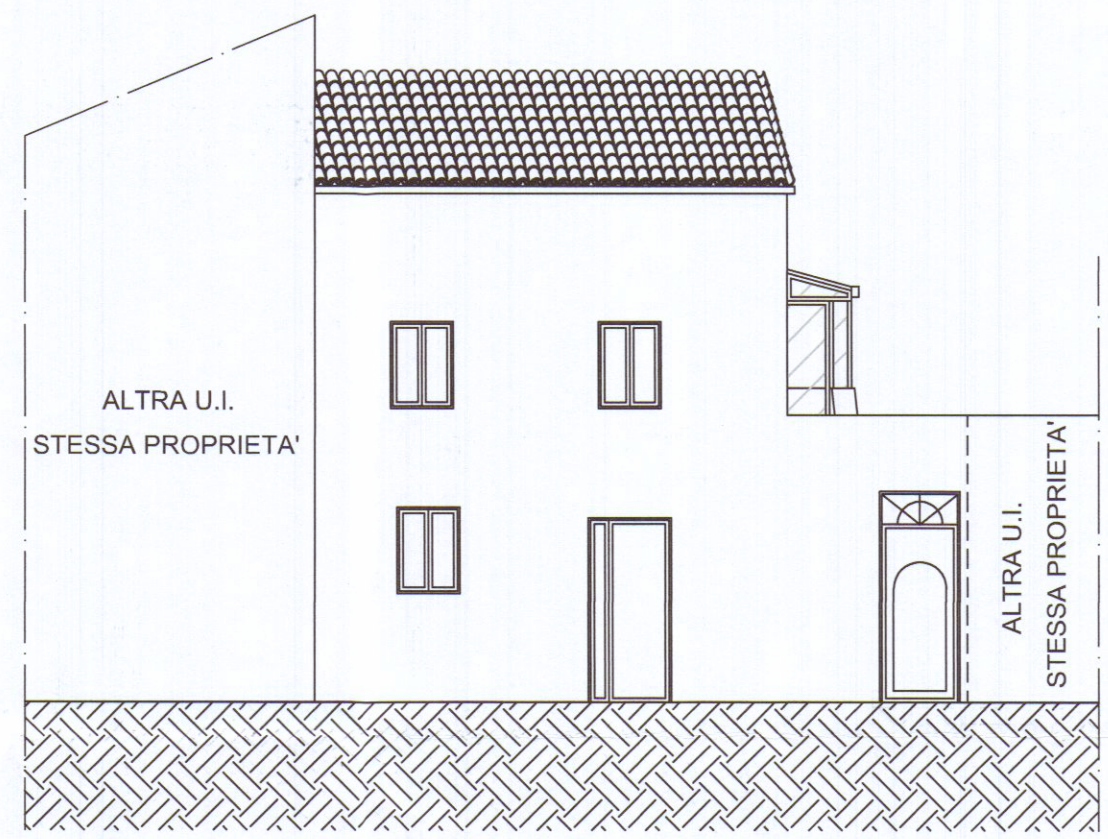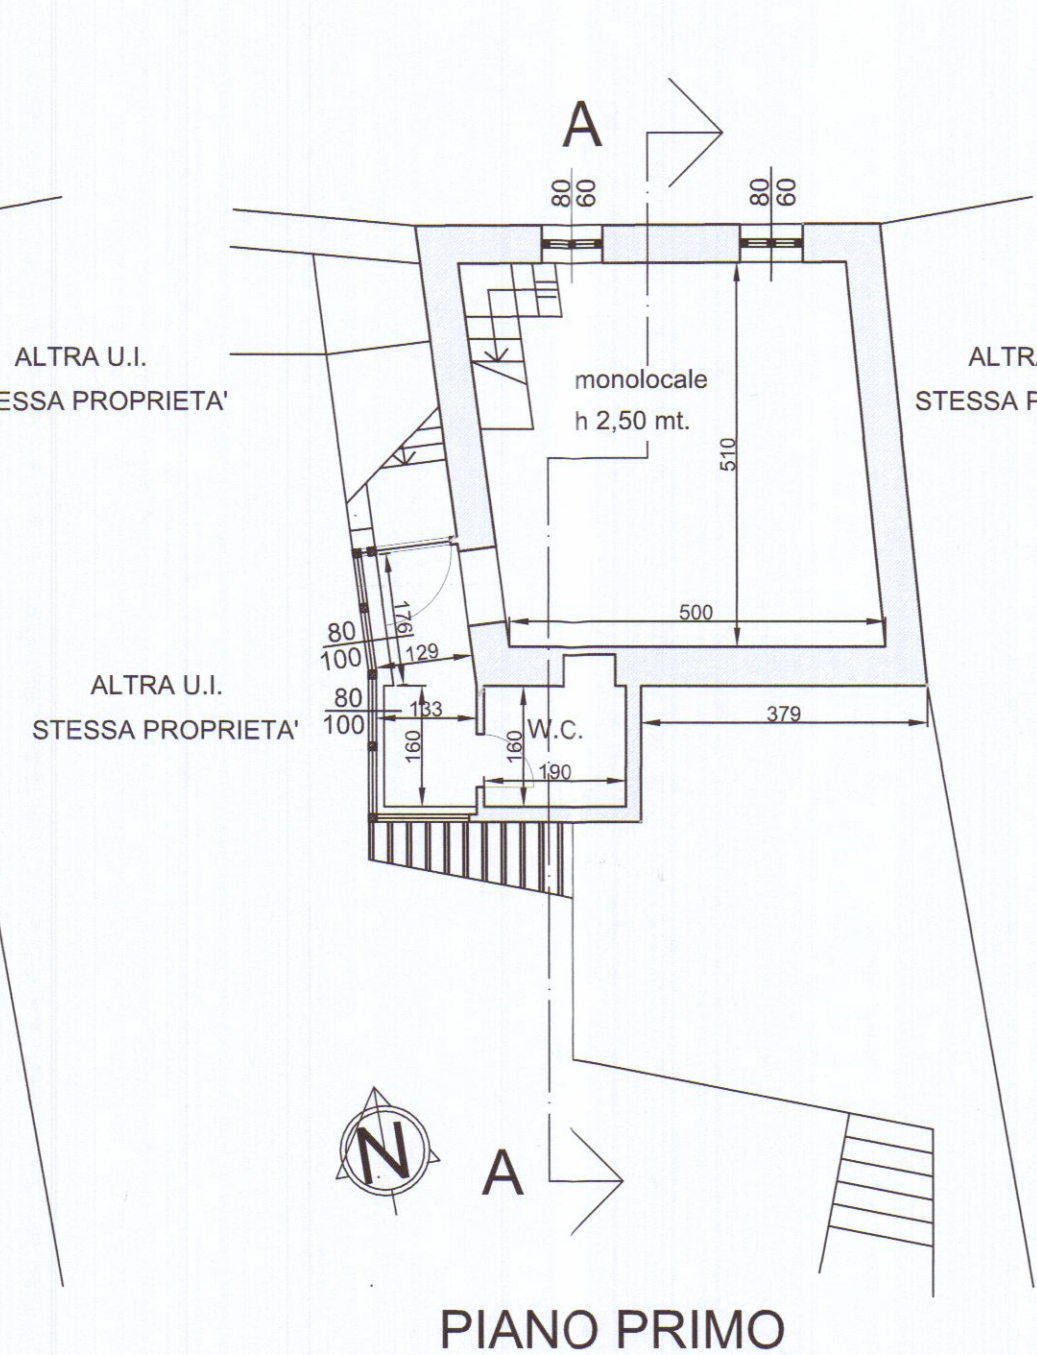

PROSPETTO NORD EST

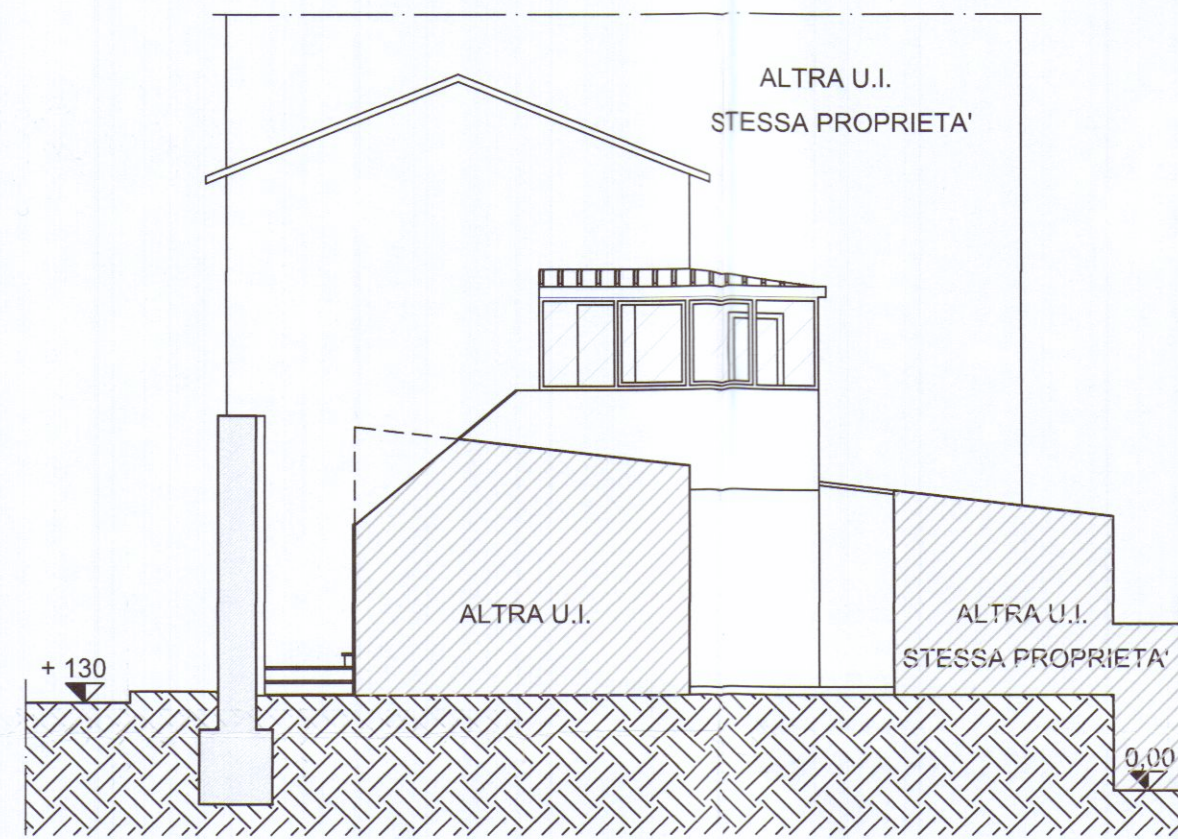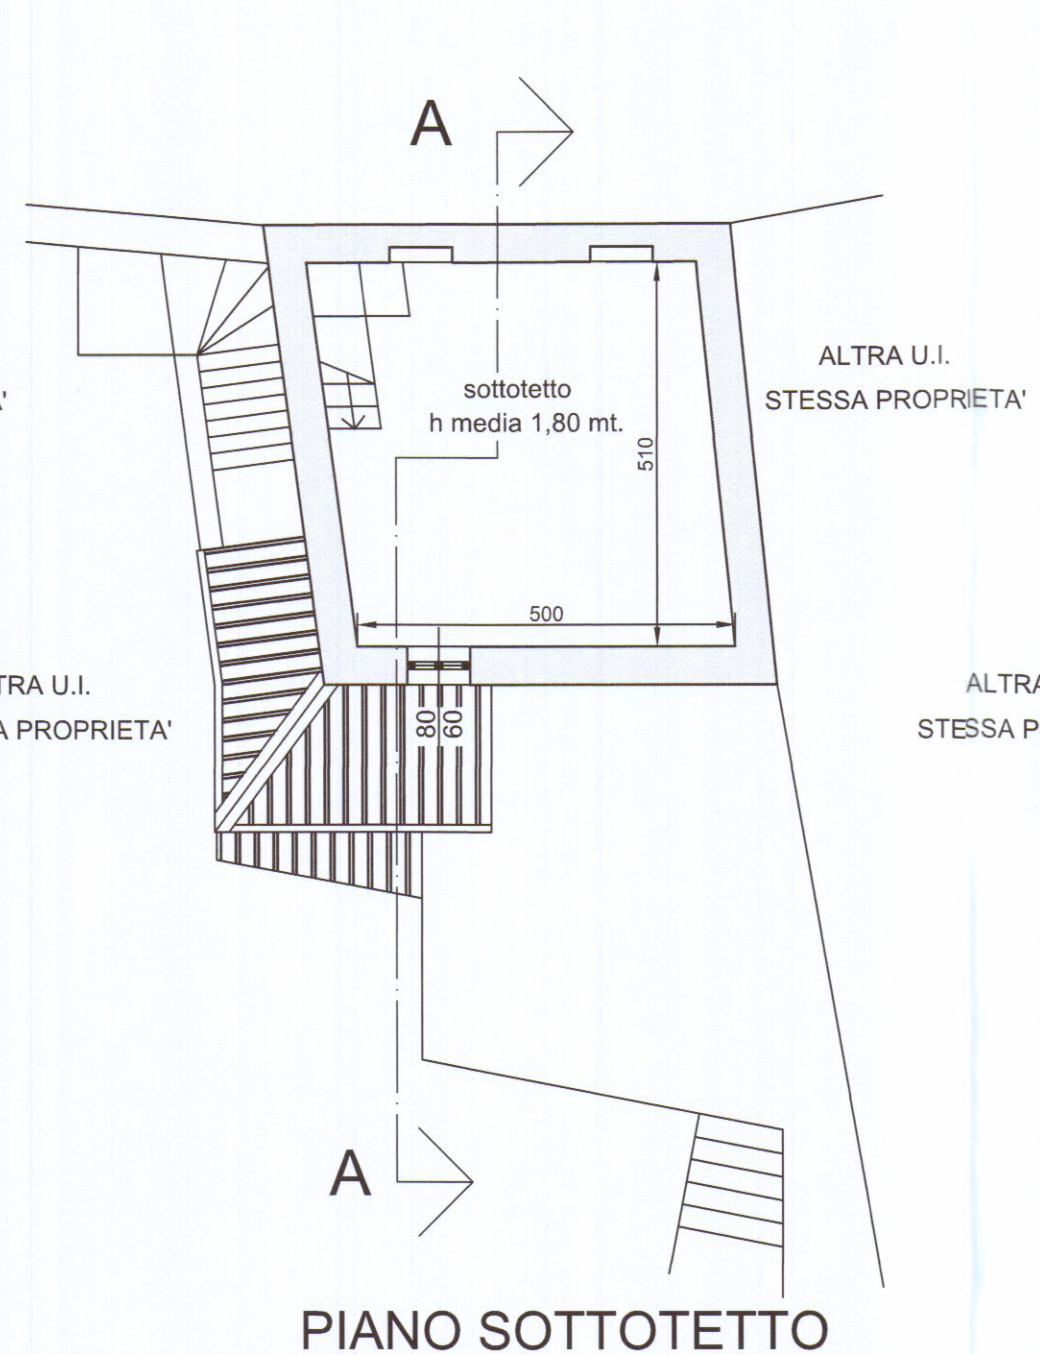

PROSPETTO OVEST

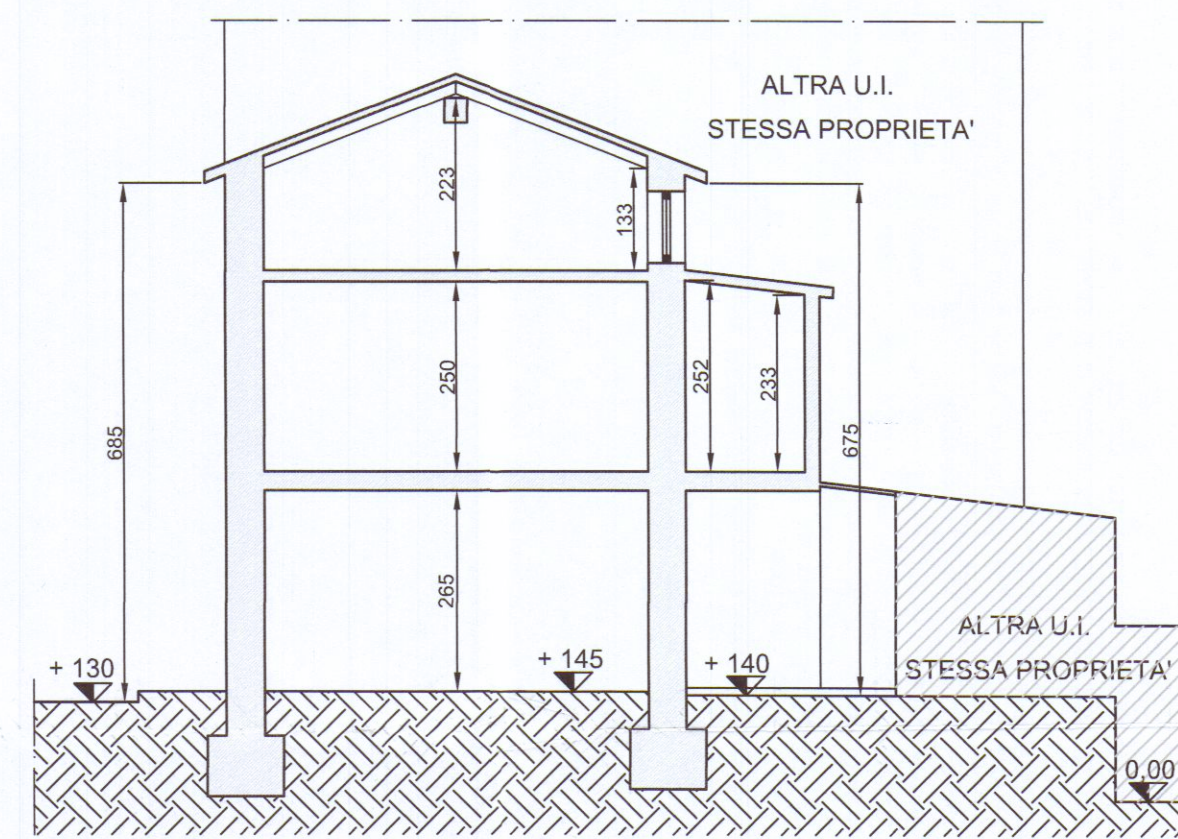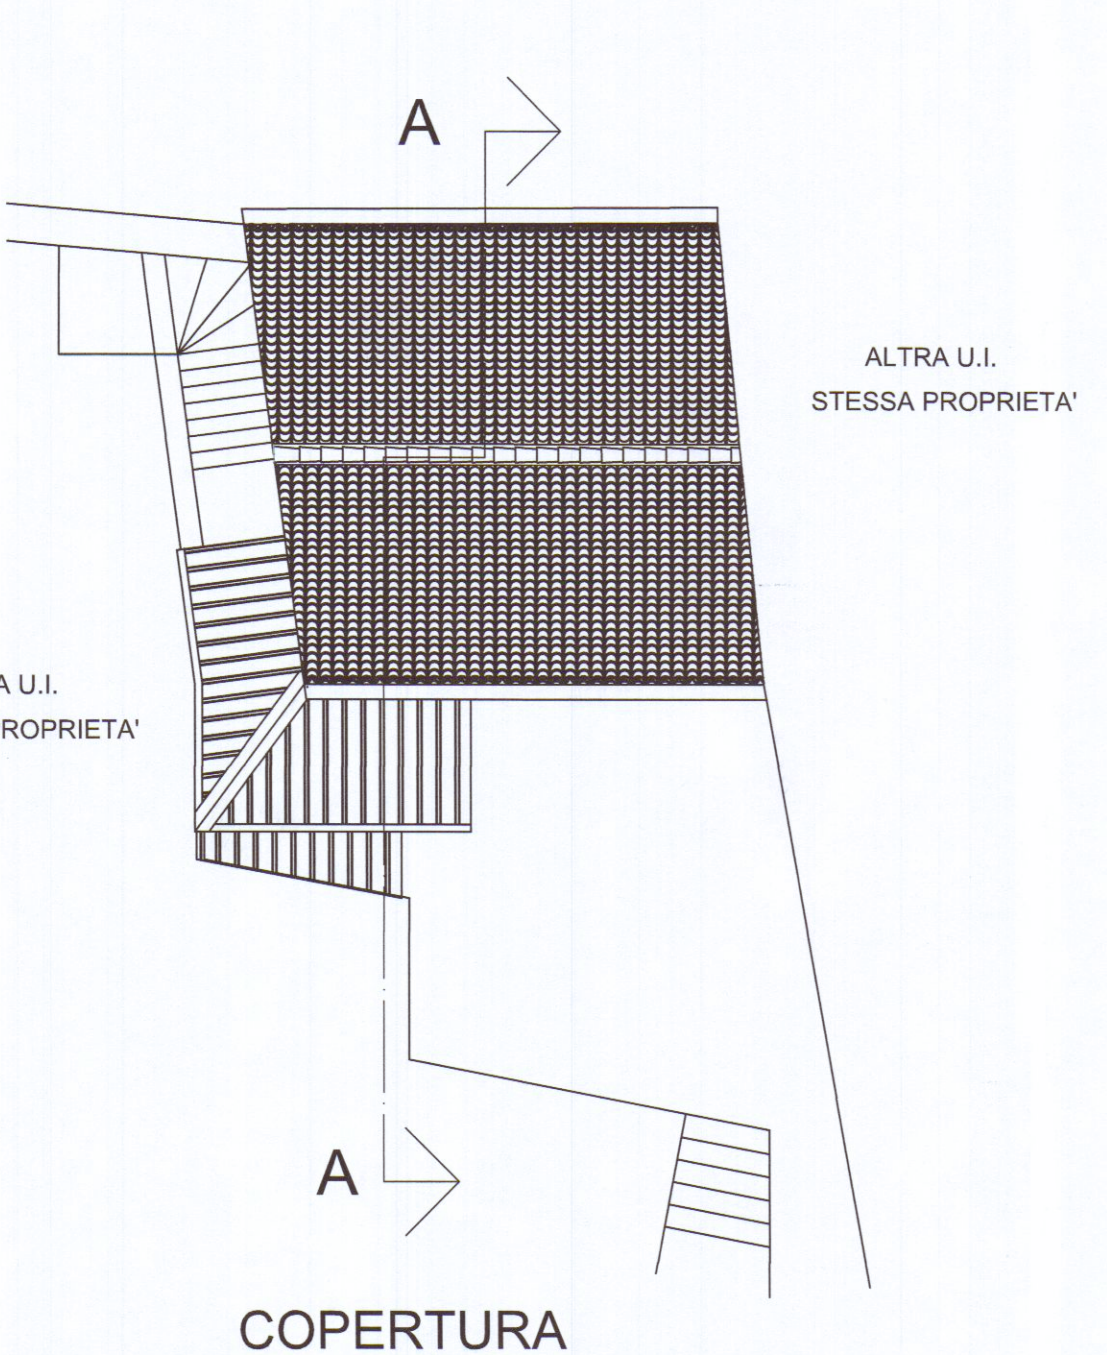

SEZIONE A-A