


appartamenti	A	B	C	D
Ingresso I mq.	15.67	14.91	14.31	14.31
Sogg. Trans. Sp. *	12.20	12.20	12.20	12.20
Cucina E. piccolo *	5.70	5.70	5.70	5.70
Bagno1 B.1 *	2.75	2.75	2.75	2.75
Bagno2 B.2 *	15.60	16.00	16.00	16.00
Letto 1 L.1 *	14.03	14.49	14.49	14.49
Letto 2 L.2 *	11.60	11.60	11.60	11.60
Disimpegno Dis. *	5.46	5.36	5.46	5.46
Ripostiglio Rip. *	1.99	1.99	1.99	1.99
Totale mq.	85.00	85.00	85.00	85.00

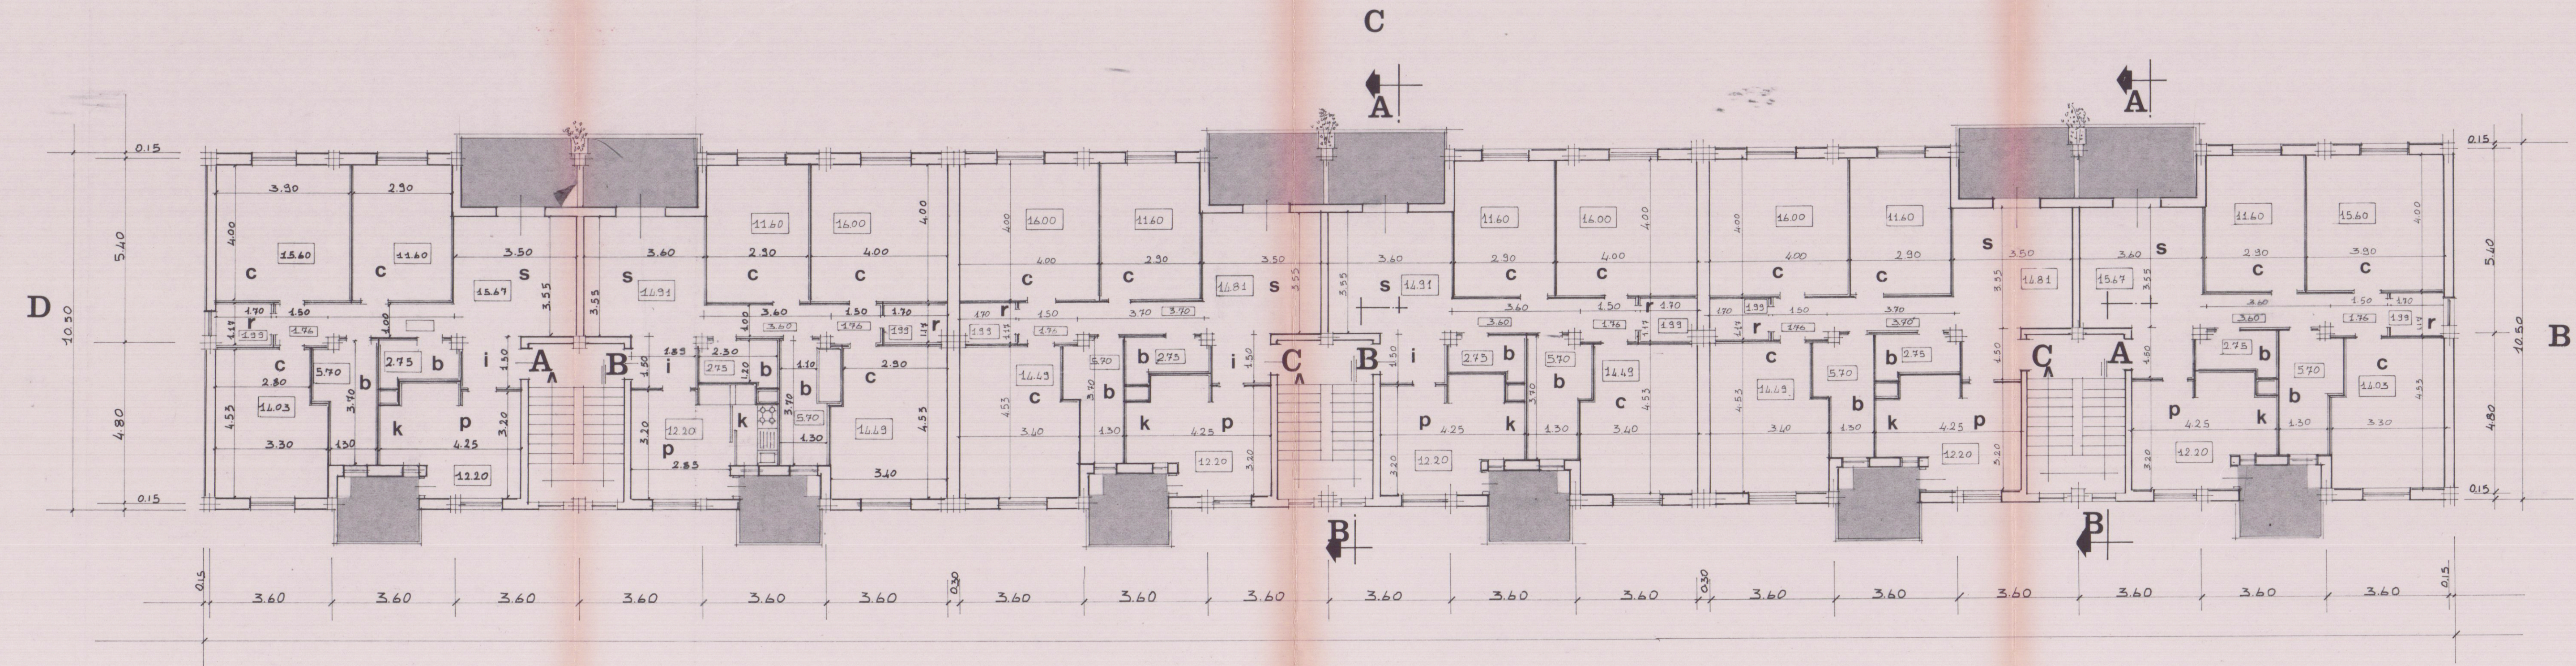

PIANO TERZO

A

COMUNE	CARRARA	COMITENTE:	CONSORZIO COOP. TOSCANA CORSO TINTORI 8 FIRENZE
LOCALITA'	LOVETTA	LEGGE	5/2/78 457
PROPRIETARIA	COOPER-CARRARA VIA EREVAN, 3 54033 CARRARA	PROGETTO:	PER LA COSTRUZIONE DI 18 ALLOGGI DI CIVILE ABITAZIONE
OGGETTO	PIANTA PIANO TERZO		
N. RIF.	OFFICIO TECNICO DELLE COOPERATIVE CORSO C. ROSSELLI, 17 - CARRARA - TEL. 74504		
SCALA	1/100	PROGETTISTI:	
TAVOLA	DATA	COORDINAMENTO:	UFFICIO TECNICO DEL CONSORZIO

ORDINE DEGLI ARCHITETTI DI MASSA-CARRARA
dott. arch. ROCCHI MAURO 58
Cod. Fisc. RCC MRA 45A19 G74CK

ORDINE DEGLI ARCHITETTI DI MASSA-CARRARA
dott. arch. MONTEPAGANI ENRICO 44
Cod. Fisc. MNT MNC 44L19 1449T

COOPER-CARRARA
VIA EREVAN, 3
54033 CARRARA

PARERE FAVOREVOLE CONDIZIONATO
(V. Nota allegata del 13.10.83 P. 2804/6104
Massa, 13.10.83
IL COMANDANTE



[Signature]