

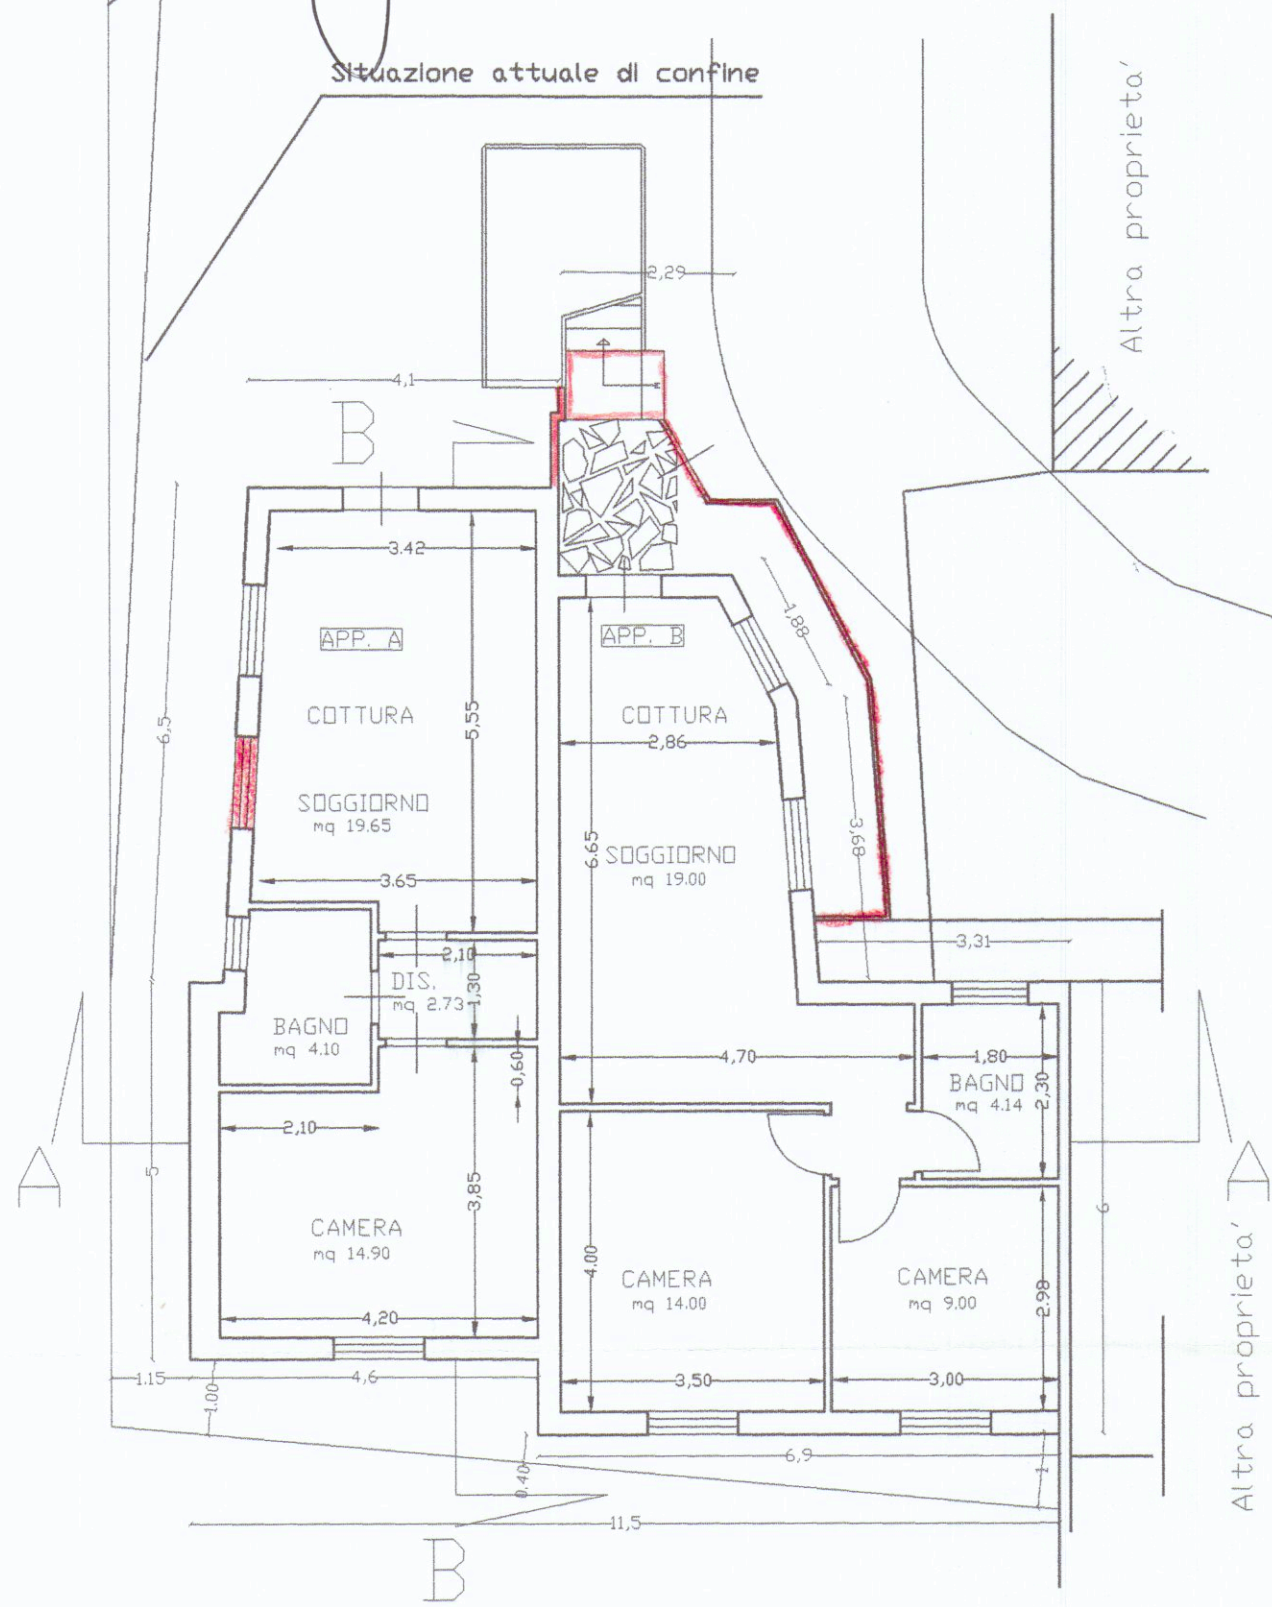
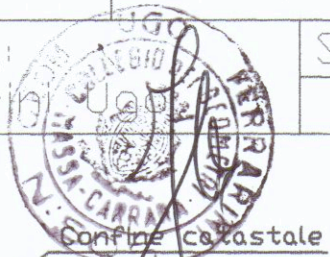



Studio Tecnico Geom.Ferrarini Ugo		Via VII Luglio 5 Carrara 54033		Tel e Fax 0585/73730	
Committente:		ASTRA SERVIZI S.R.L.			
Tavole:		STATO DI VARIANTE * Piante			
Oggetto:		Recupero fabbricato civile abitazione			
Progettista:		Scala	1:100	Novembre	TAV 2
Geom.Ferrarini Ugo				2004	

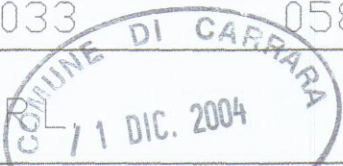


PIANO TERRA

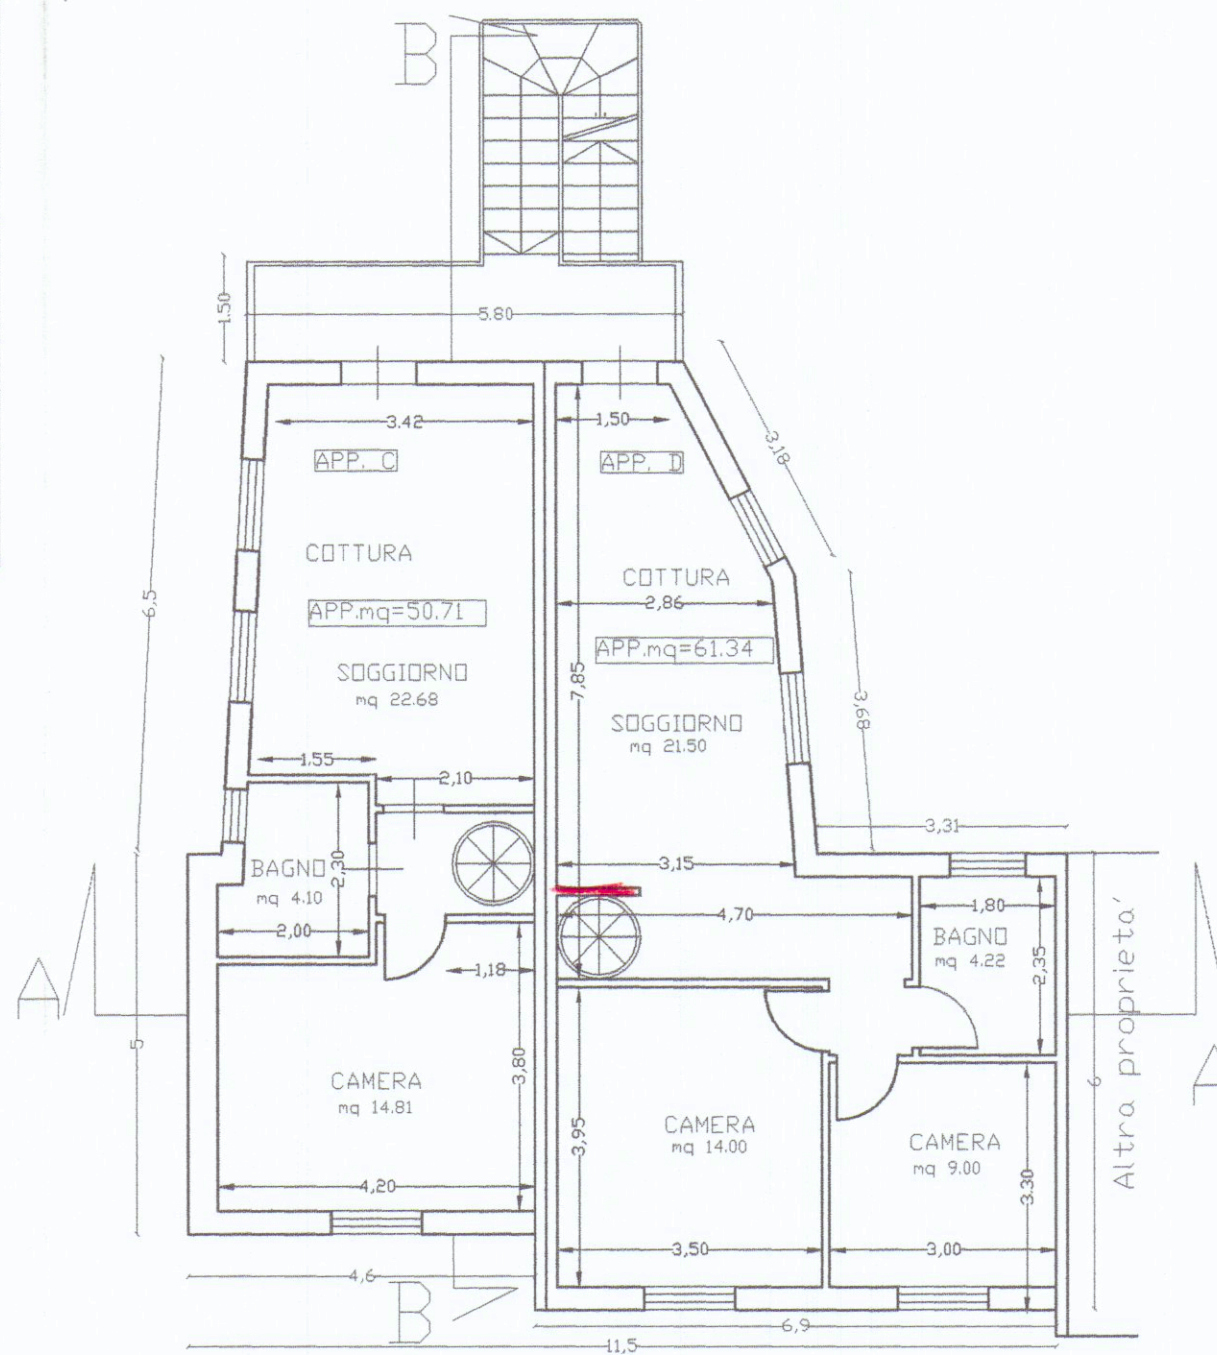

PIANO PRIMO

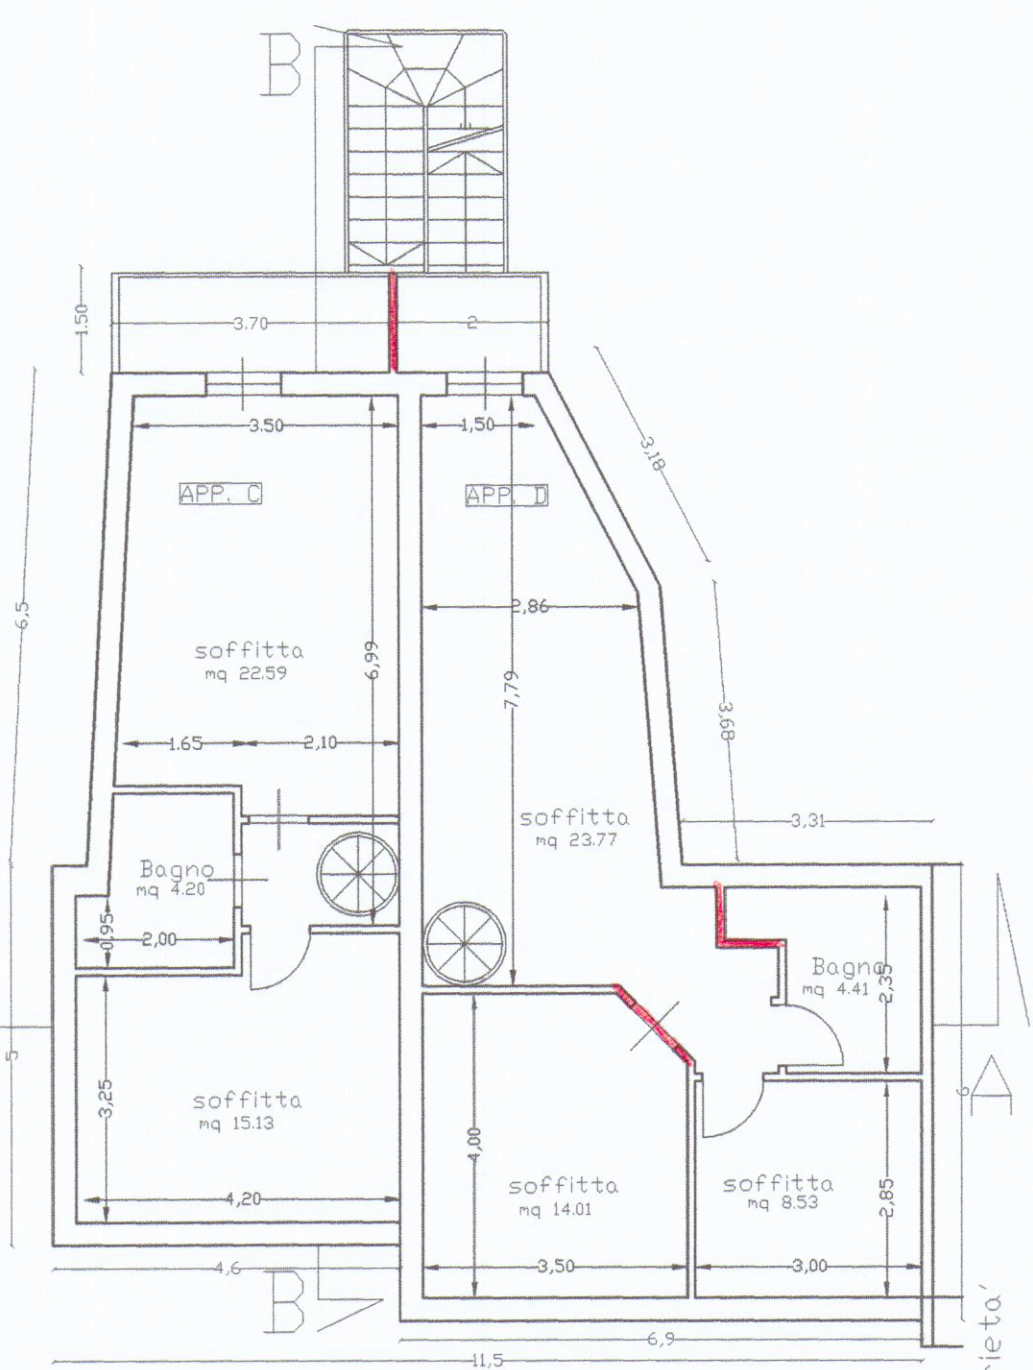

PIANO SOTTOTETTO

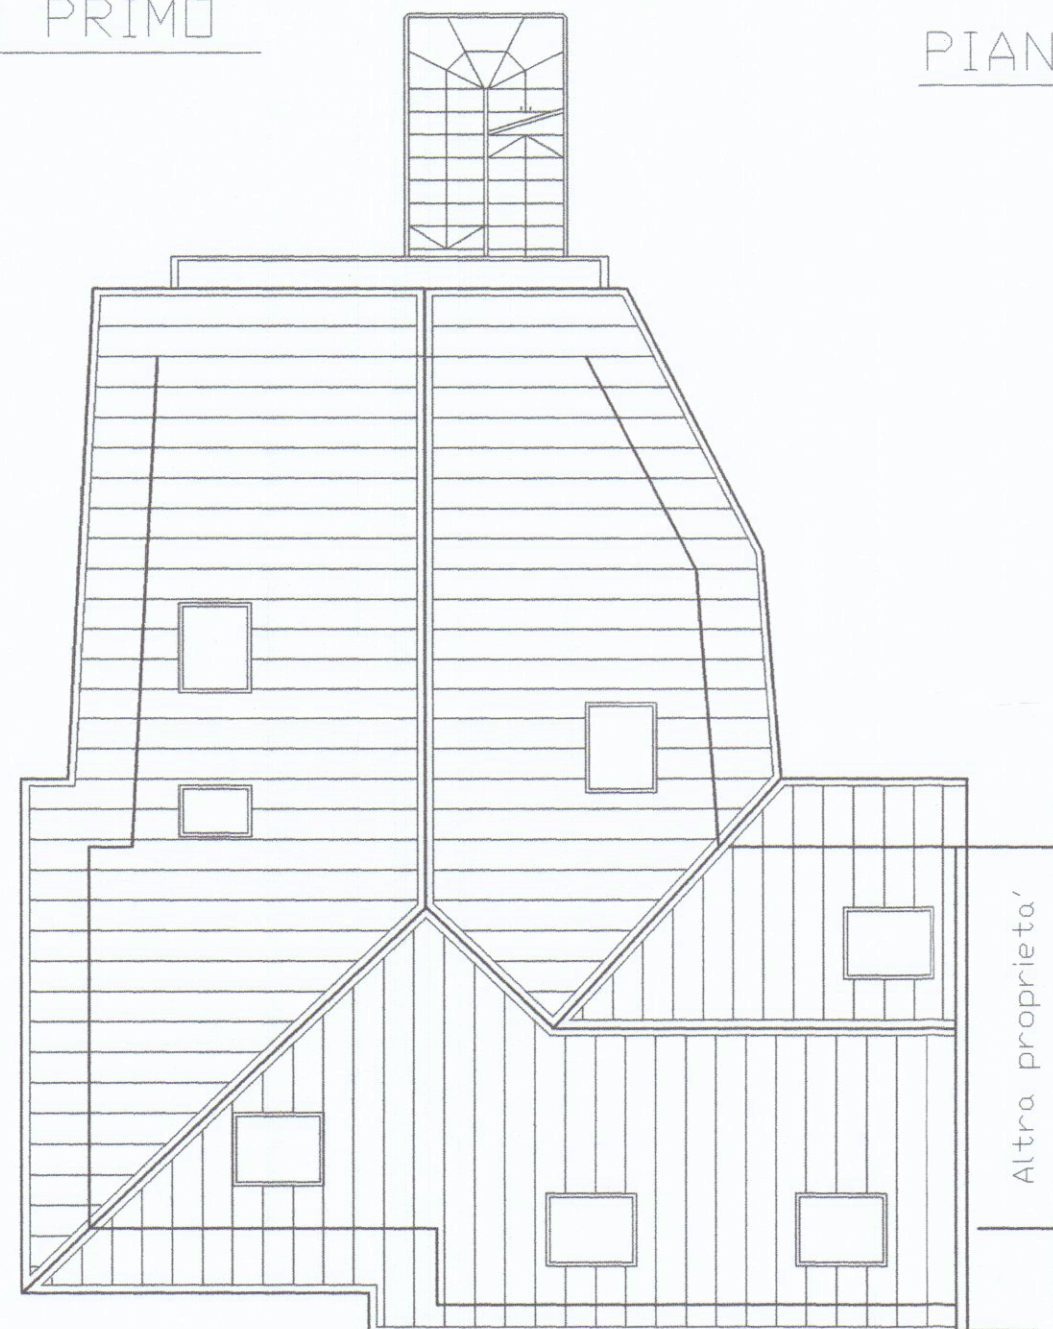

PIANTA COPERTURA