

2 SOLUZIONE **APPROVATO**
8 MAG. 1968

Approvato dal Sindaco alle condizioni
Indicate nel permesso di costruzione
N° 108 del 8 MAG. 1968
L'ING. CAPO
Murri


PROGETTO PER LA COSTRUZIONE DI
EDIFICIO AD USO DI CIVILE ABITAZIO-
NE E COMMERCIO

PROPRIETÀ : DELL'AMICO MADIO

TAVOLA N° **4**
PROSPETTO NORD
SCALA 1:100
NON APPROVATO
COM. INTERA
N° 3879
DEL 8 MAR. 1968

FABBRICATO: **B**

Dott. Arch. LUCIANO POCAL

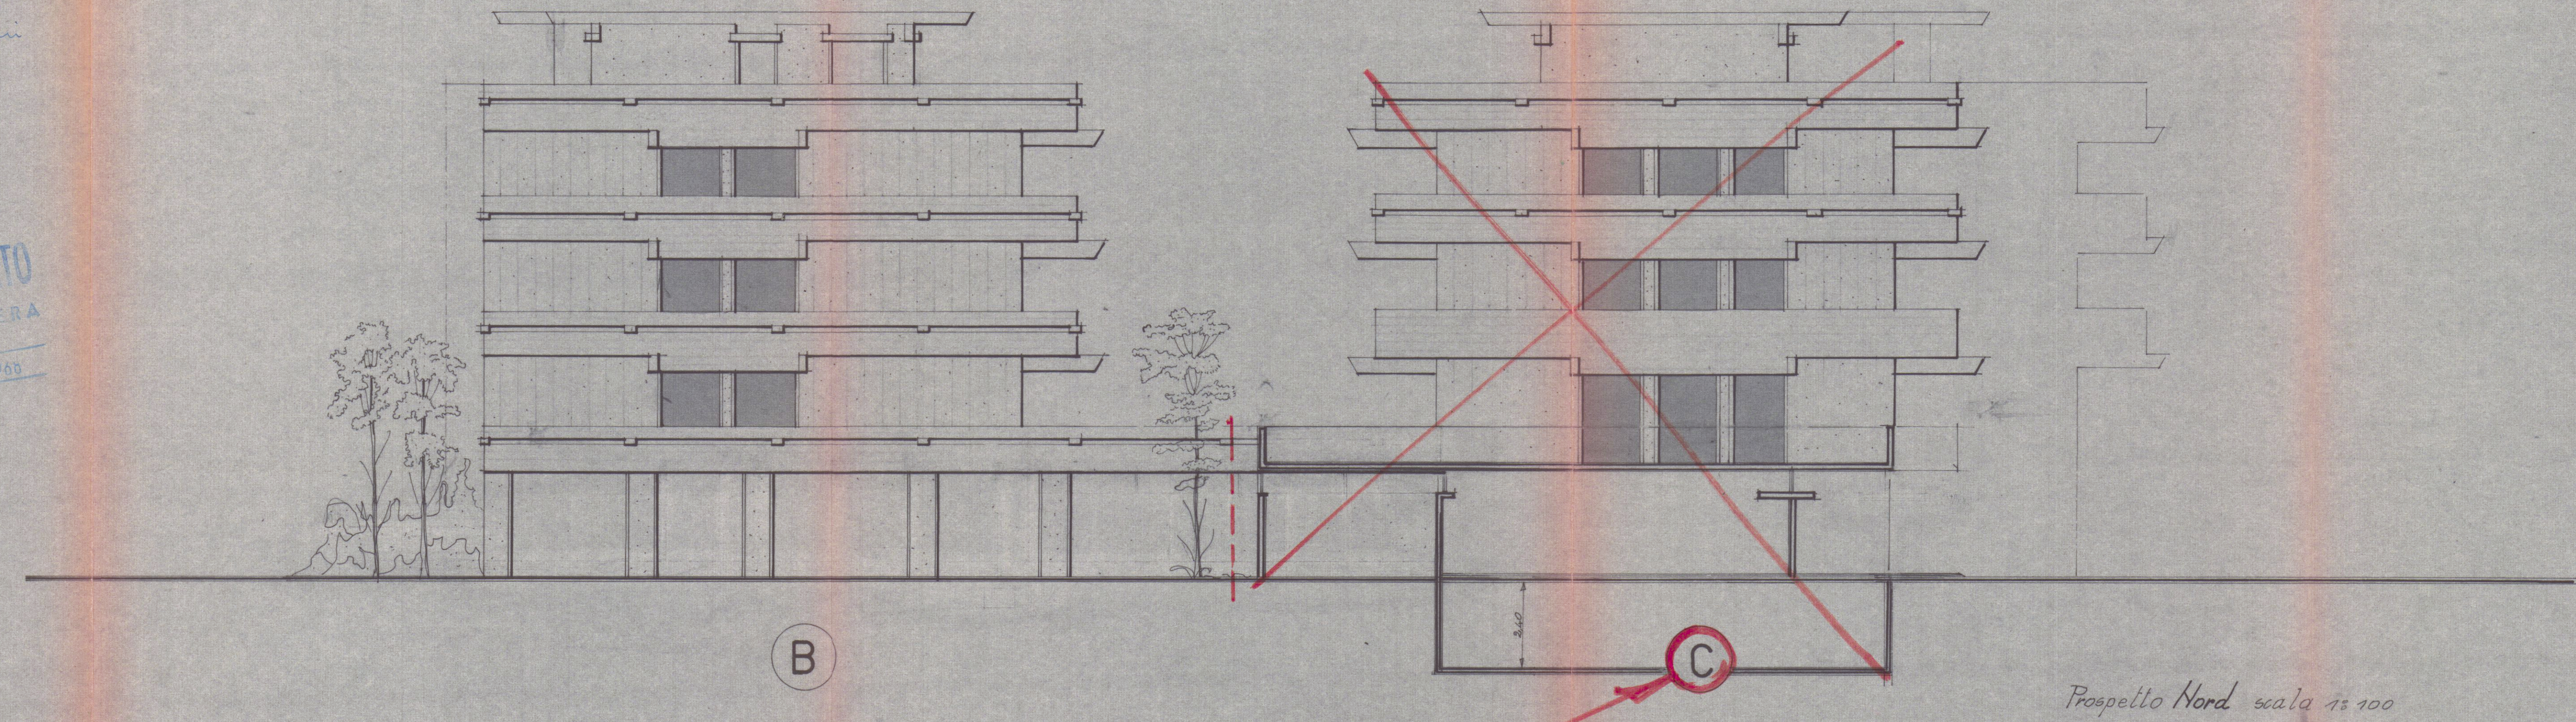

VEDI FABBRICATO

Prospetto Nord scala 1:100