

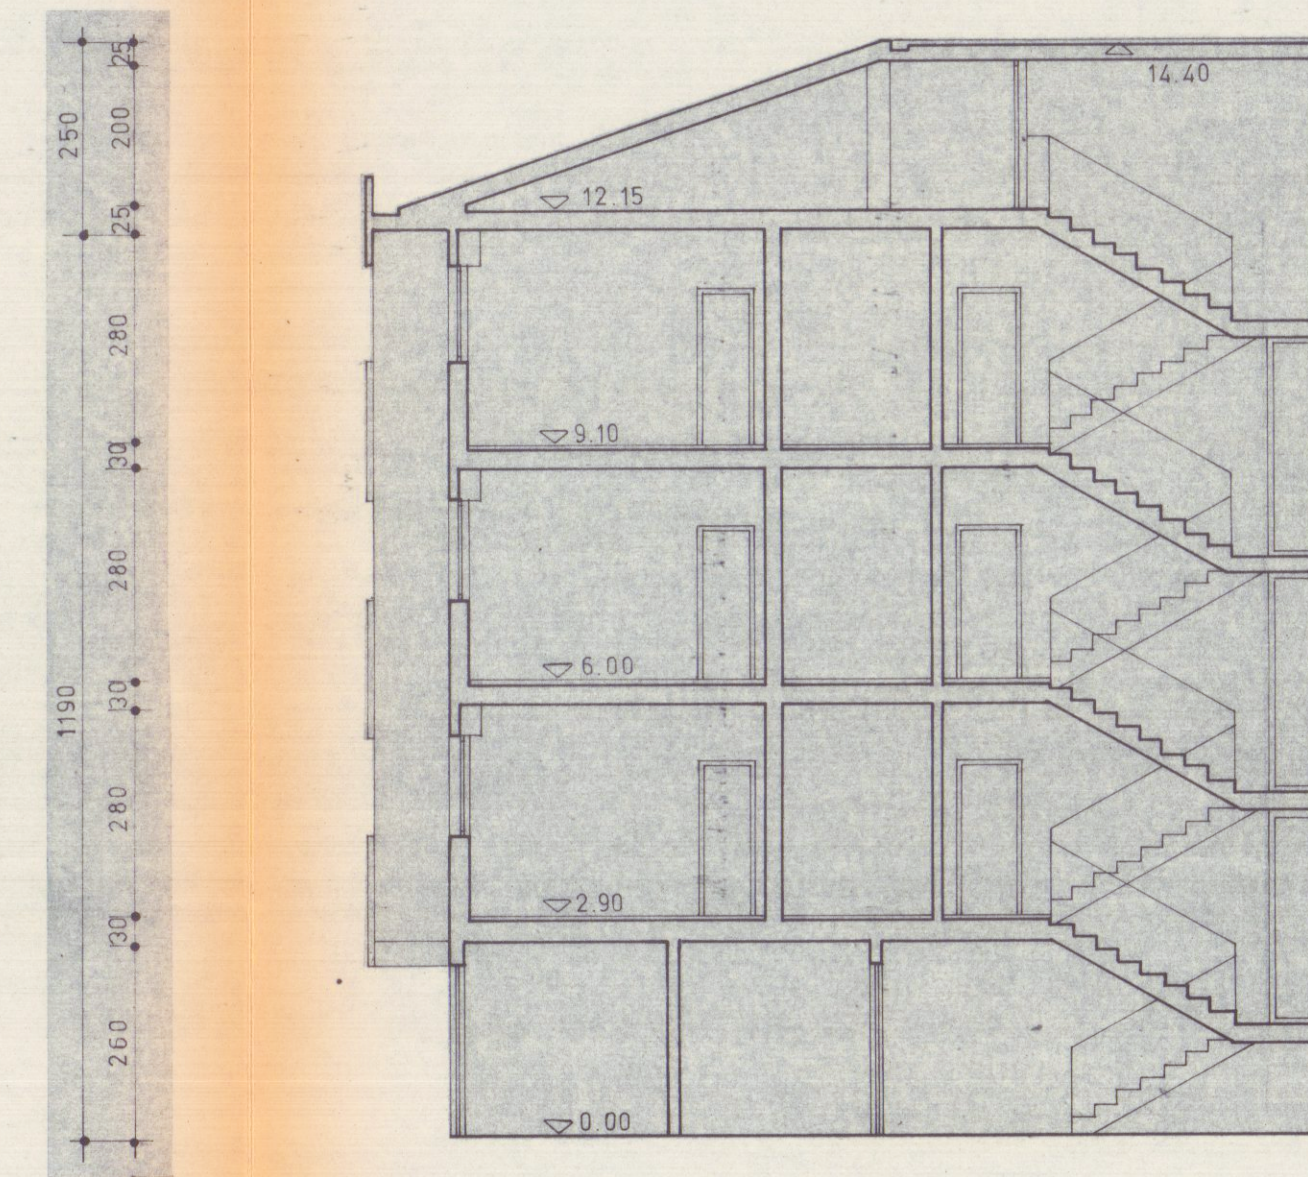


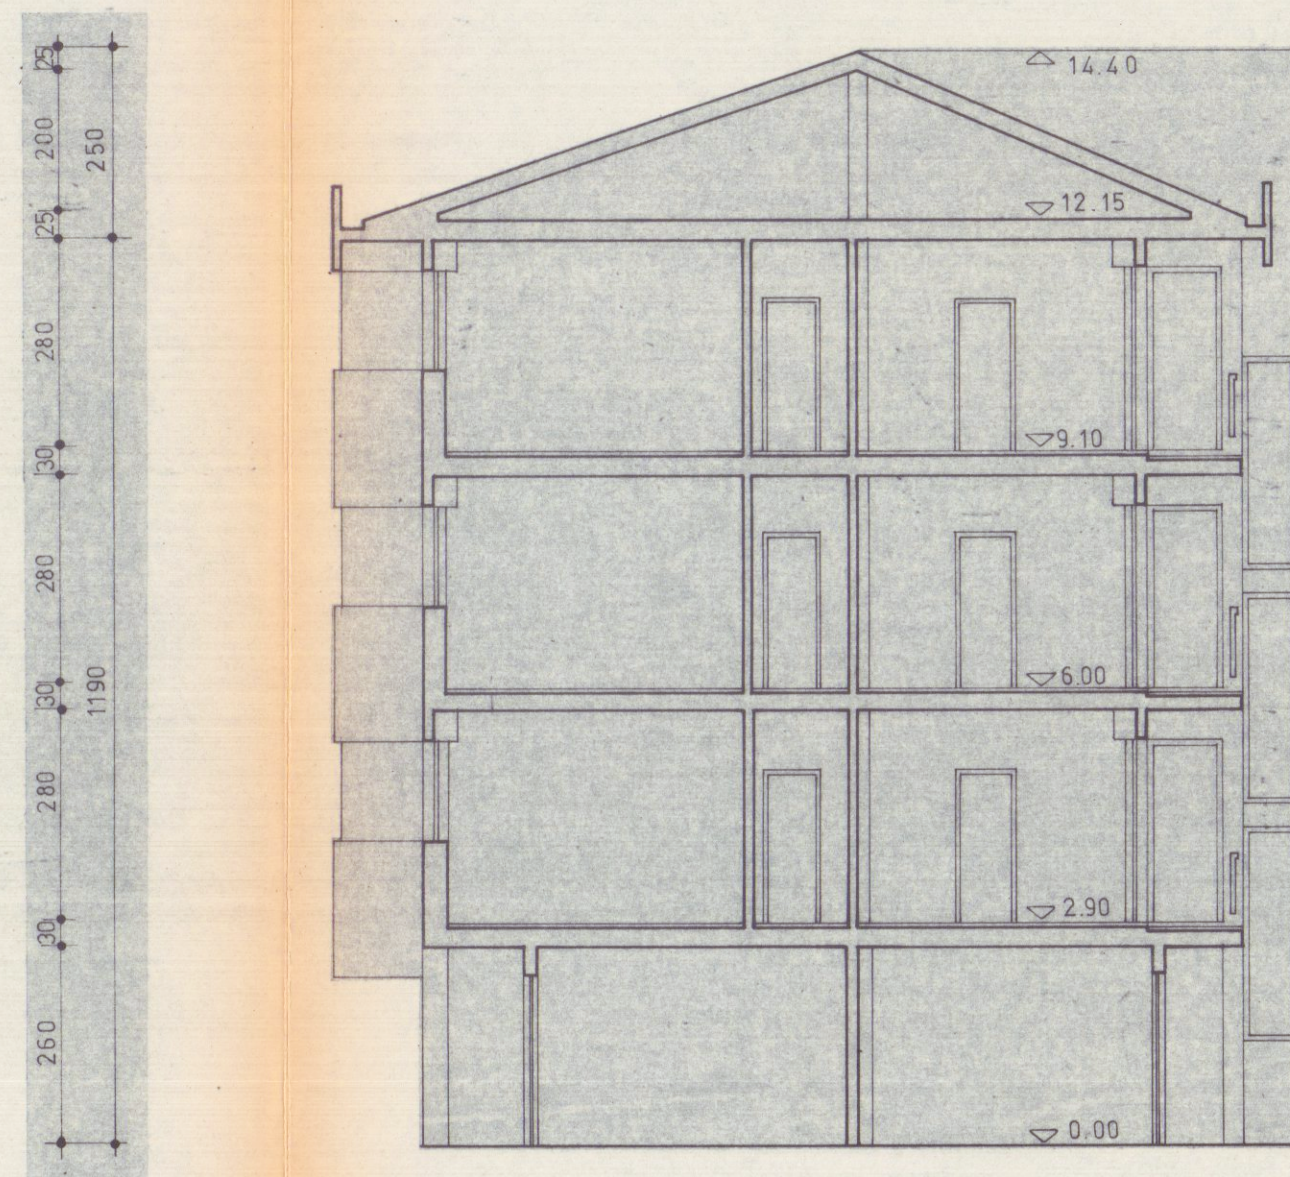

Approvato dal Sindaco alle condizioni
 indicate nella Concessione. Utilizzare
 N. 405 del 9 DIC. 1988
 L'ING. CAPO

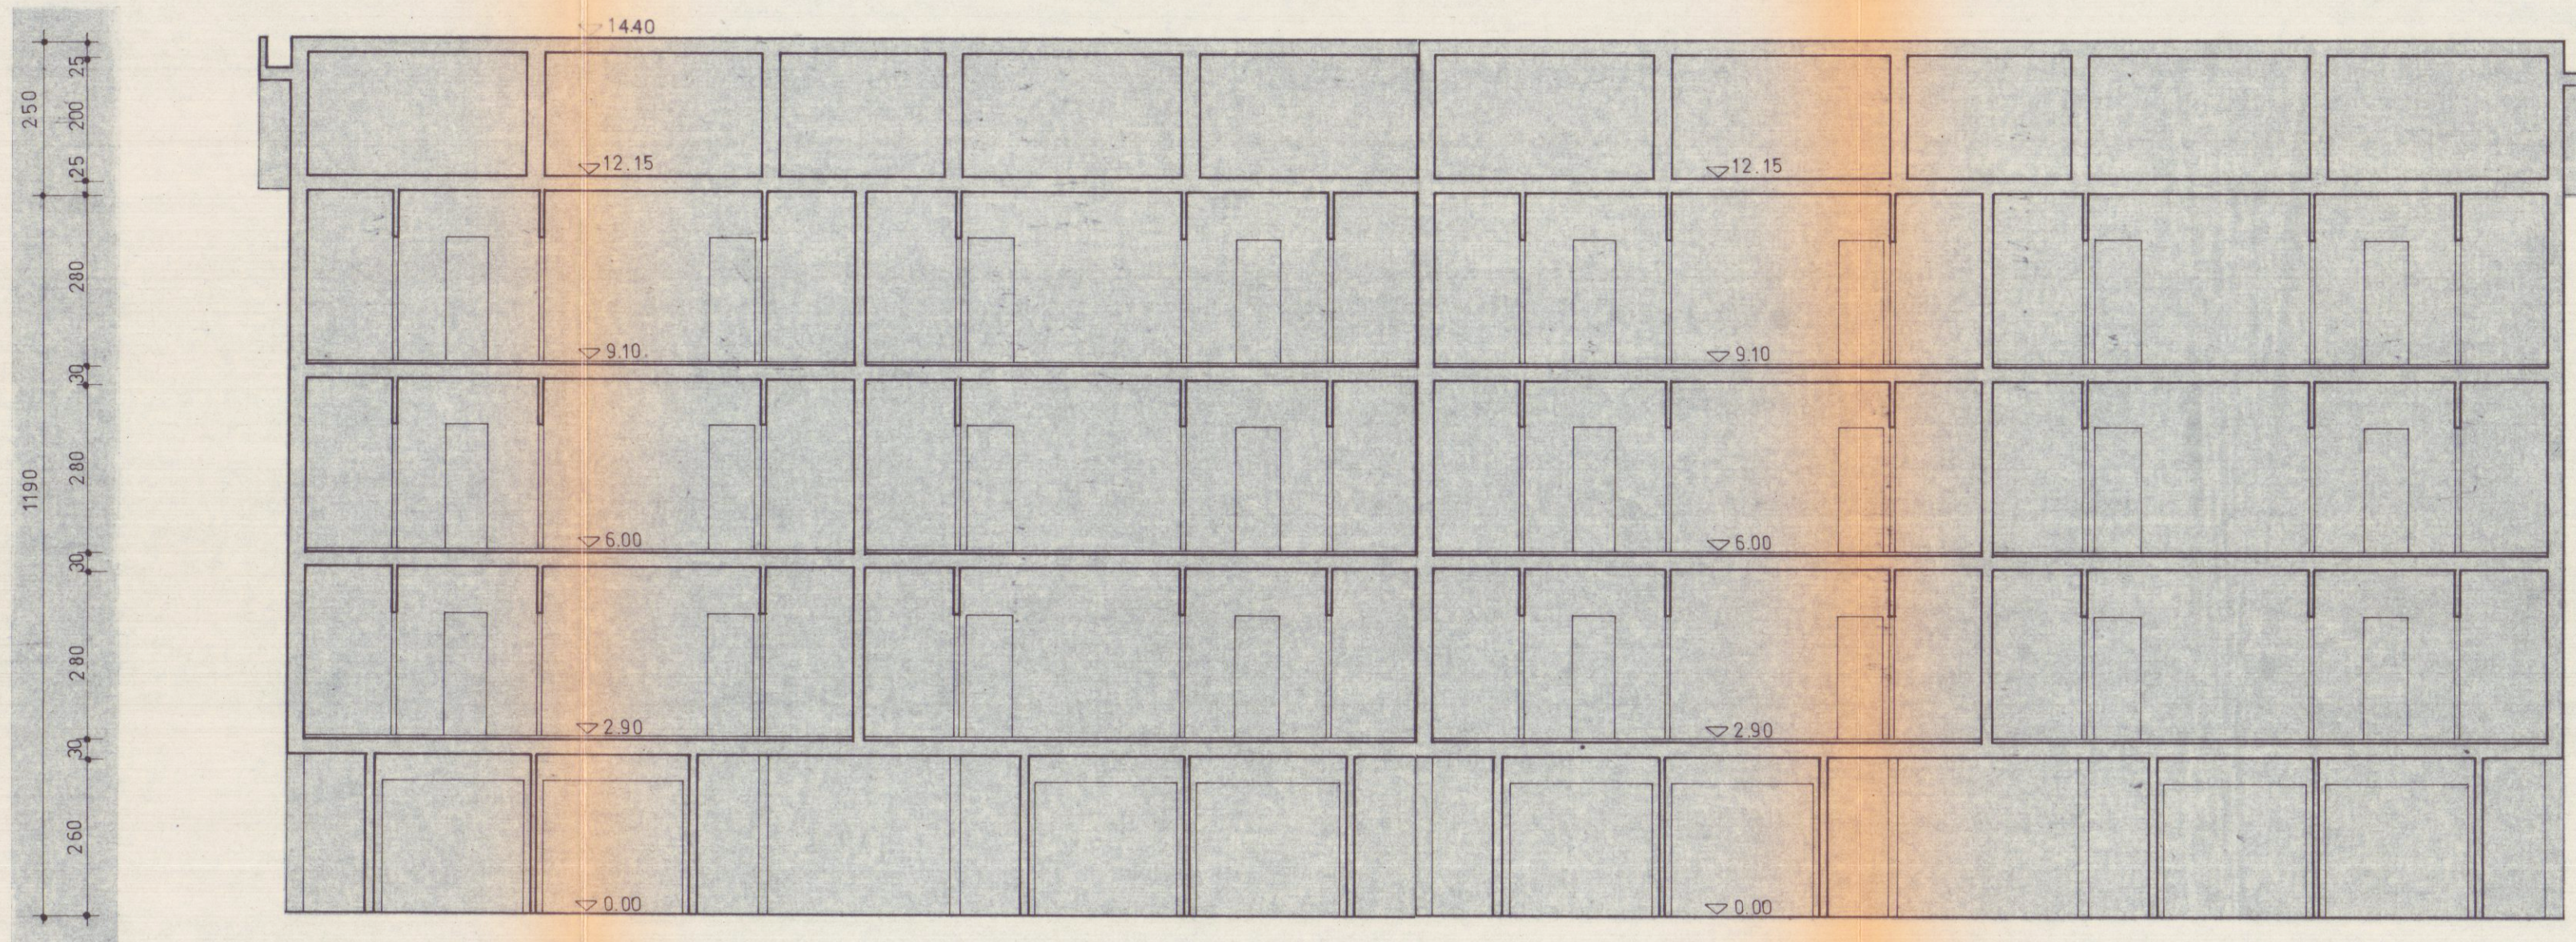

17 AGO 1981
22/2/81
M

APPROVATO
CONTROLLATO
IL TECNICO

9 DIC. 1983

ROSSANO **EGISTI** *Floris Rossano*
ANTONIO LUDOVICO *Kudolento*

**INGEGNER
ASSOCIATI**

So.C.E.T. SpA - SOCIETA' COSTRUTTORI EDILI TOSCANI
50131 FIRENZE - Via Cairoli 47
SO.C.E.T. s.p.a. - Firenze
Partita I.V.A. n. 01047430481

COMUNE DI CARRARA
PROGETTO PER LA COSTRUZIONE DI N° 1 FABBRICATO PER
COMPLESSIVI 12 ALLOGGI NEL P.E.E.P. DI BONASCOLA
(S. LUCA)

SEZIONI LONGITUDINALI E TRASVERSALI

Data Marzo 1981	Scala 1/100	DIS. N. 1439
Disegn.	Visto	

Scala 1/100

Visto

DIS. N. 14335

MODIFICHE

N. - DATA - FIRMA

1	5
---	---

2	6
---	---

3	7
---	---

[illegible]