

Si approva con la prescrizione
della unita lettera Nr. _____
in data _____
IL SOPRAINTENDENTE _____

STATO ATTUALE

22 GEN 1988

COMUNE DI
CARRARA



IMPIANTO STABILIMENTO BALNEARE —

mittente


TOSI LIVIANA

tavola	n.
<u>Piante</u>	
<u>Prospetti</u>	
<u>Sezioni</u>	


la	data NOV. '86	agg.	Committente	Progettista
----	------------------	------	-------------	-------------

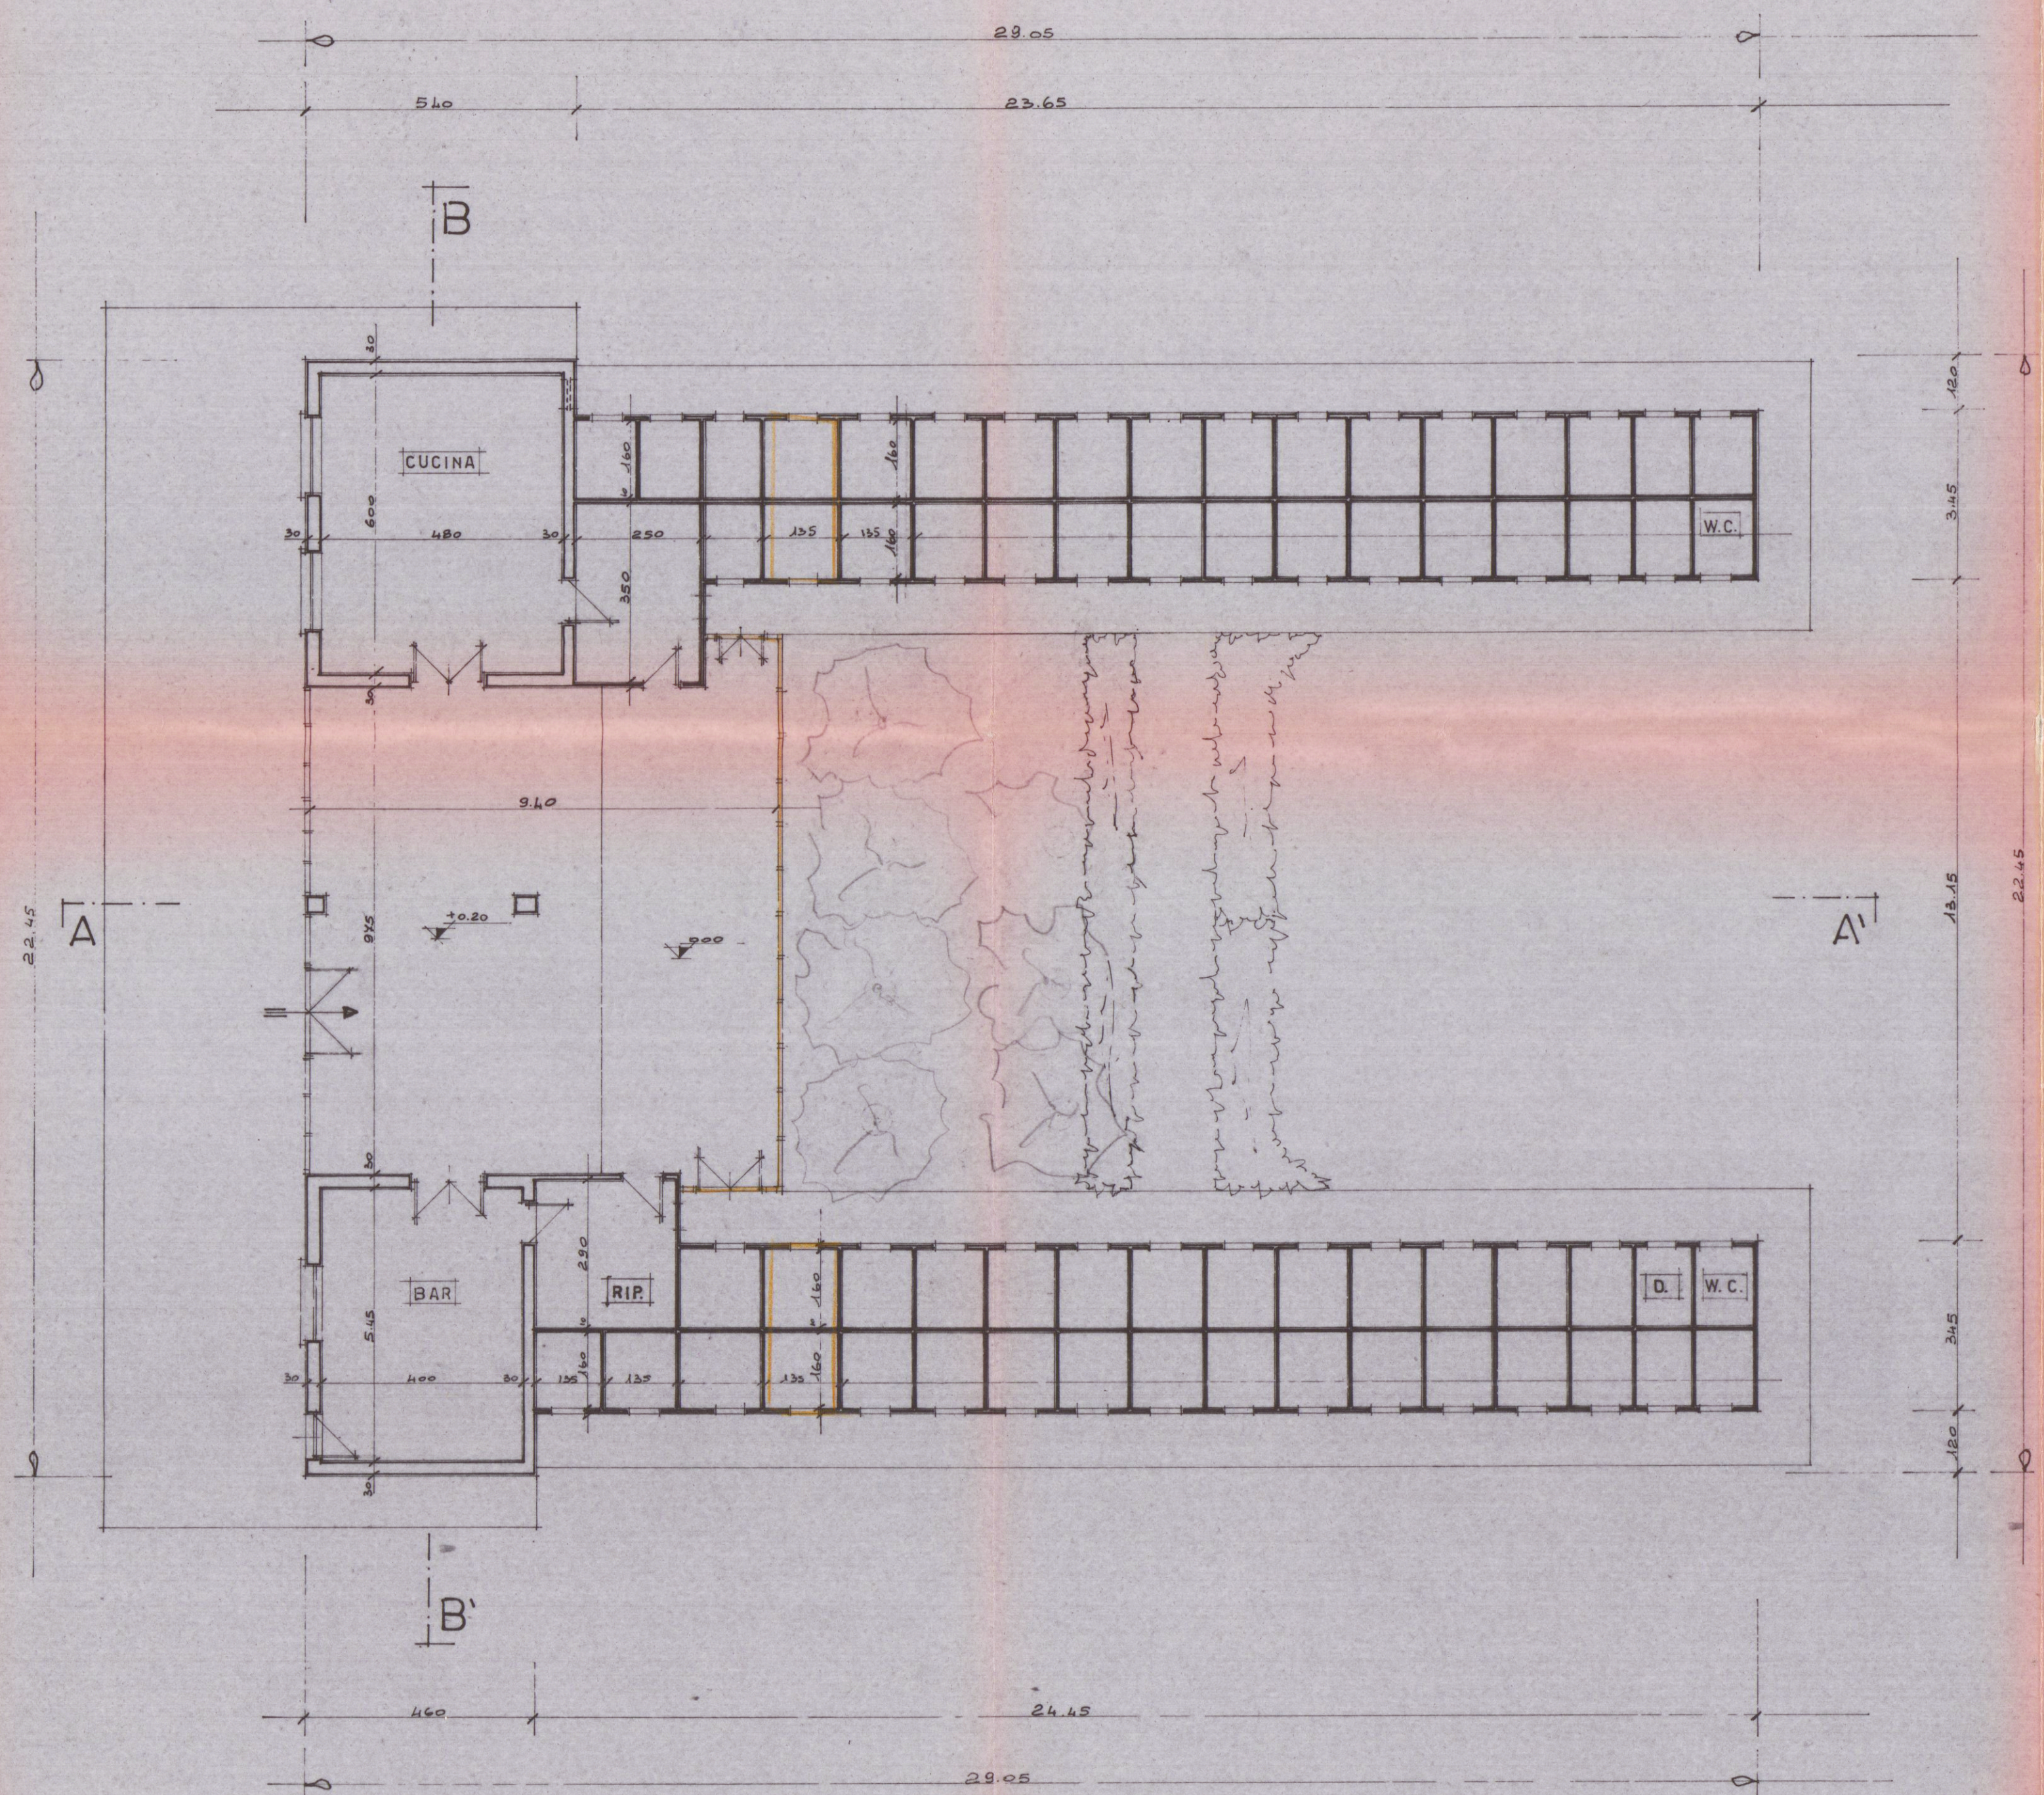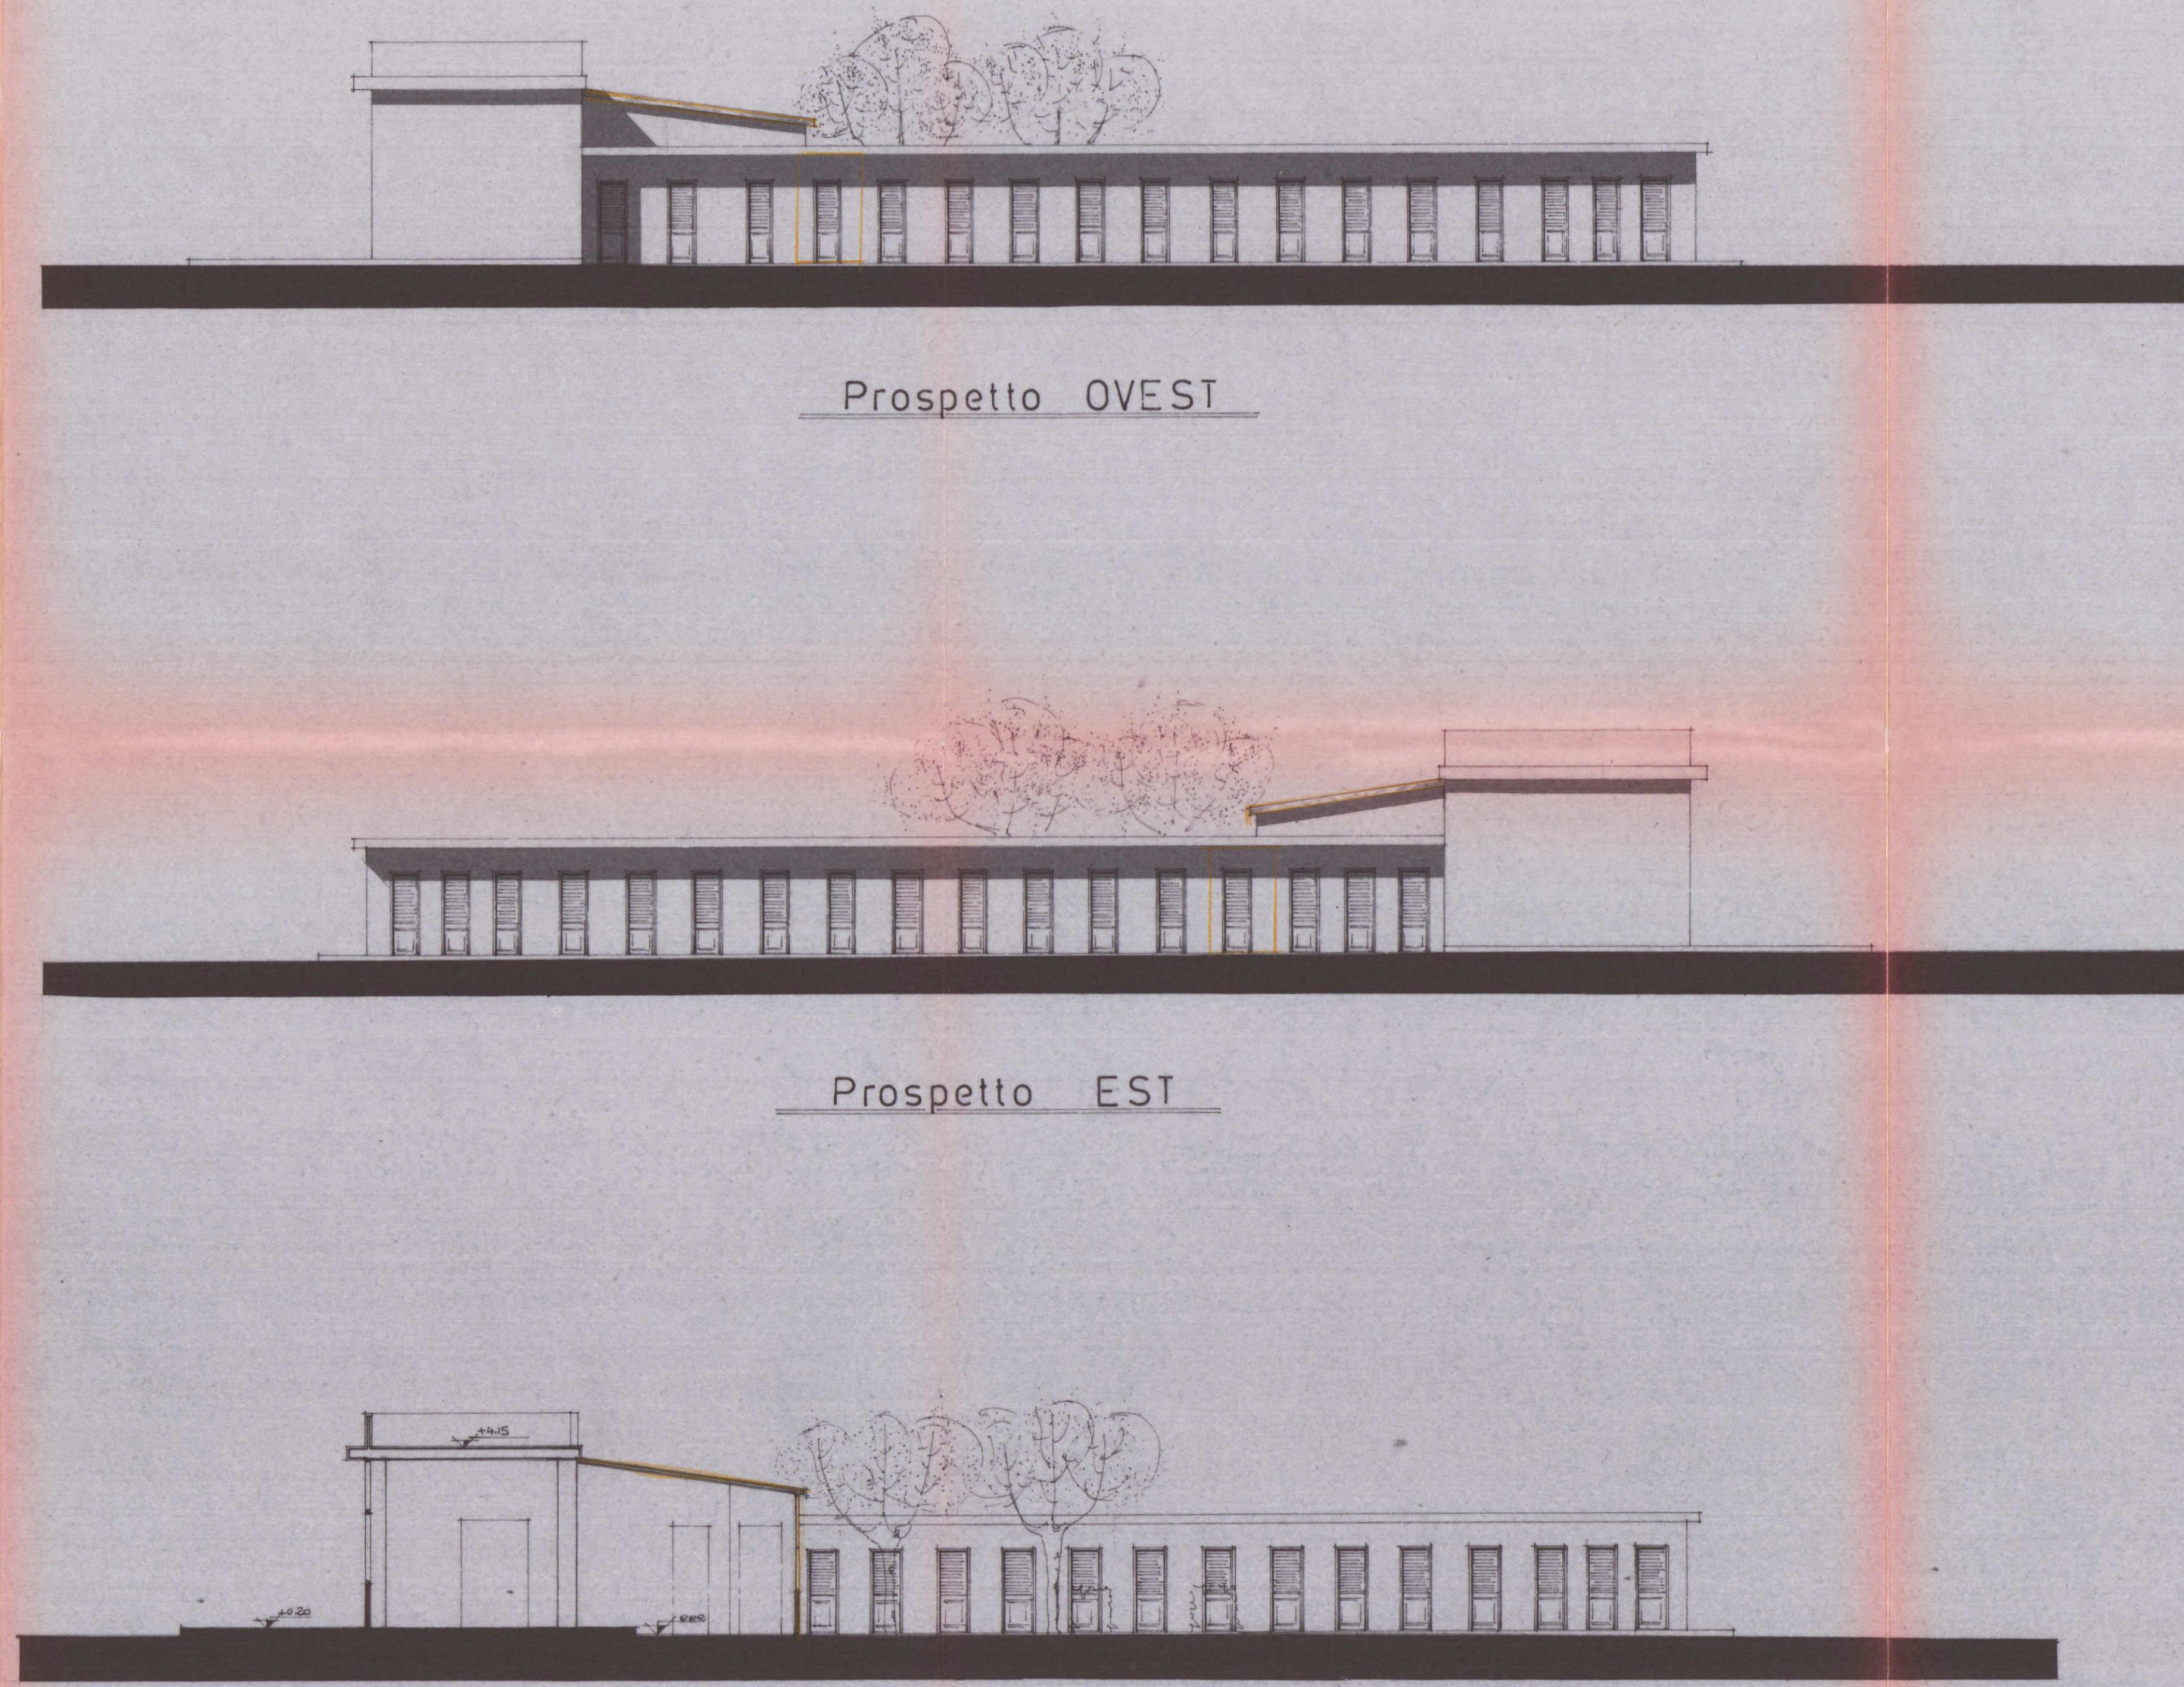Pianta

Sezione A - A'

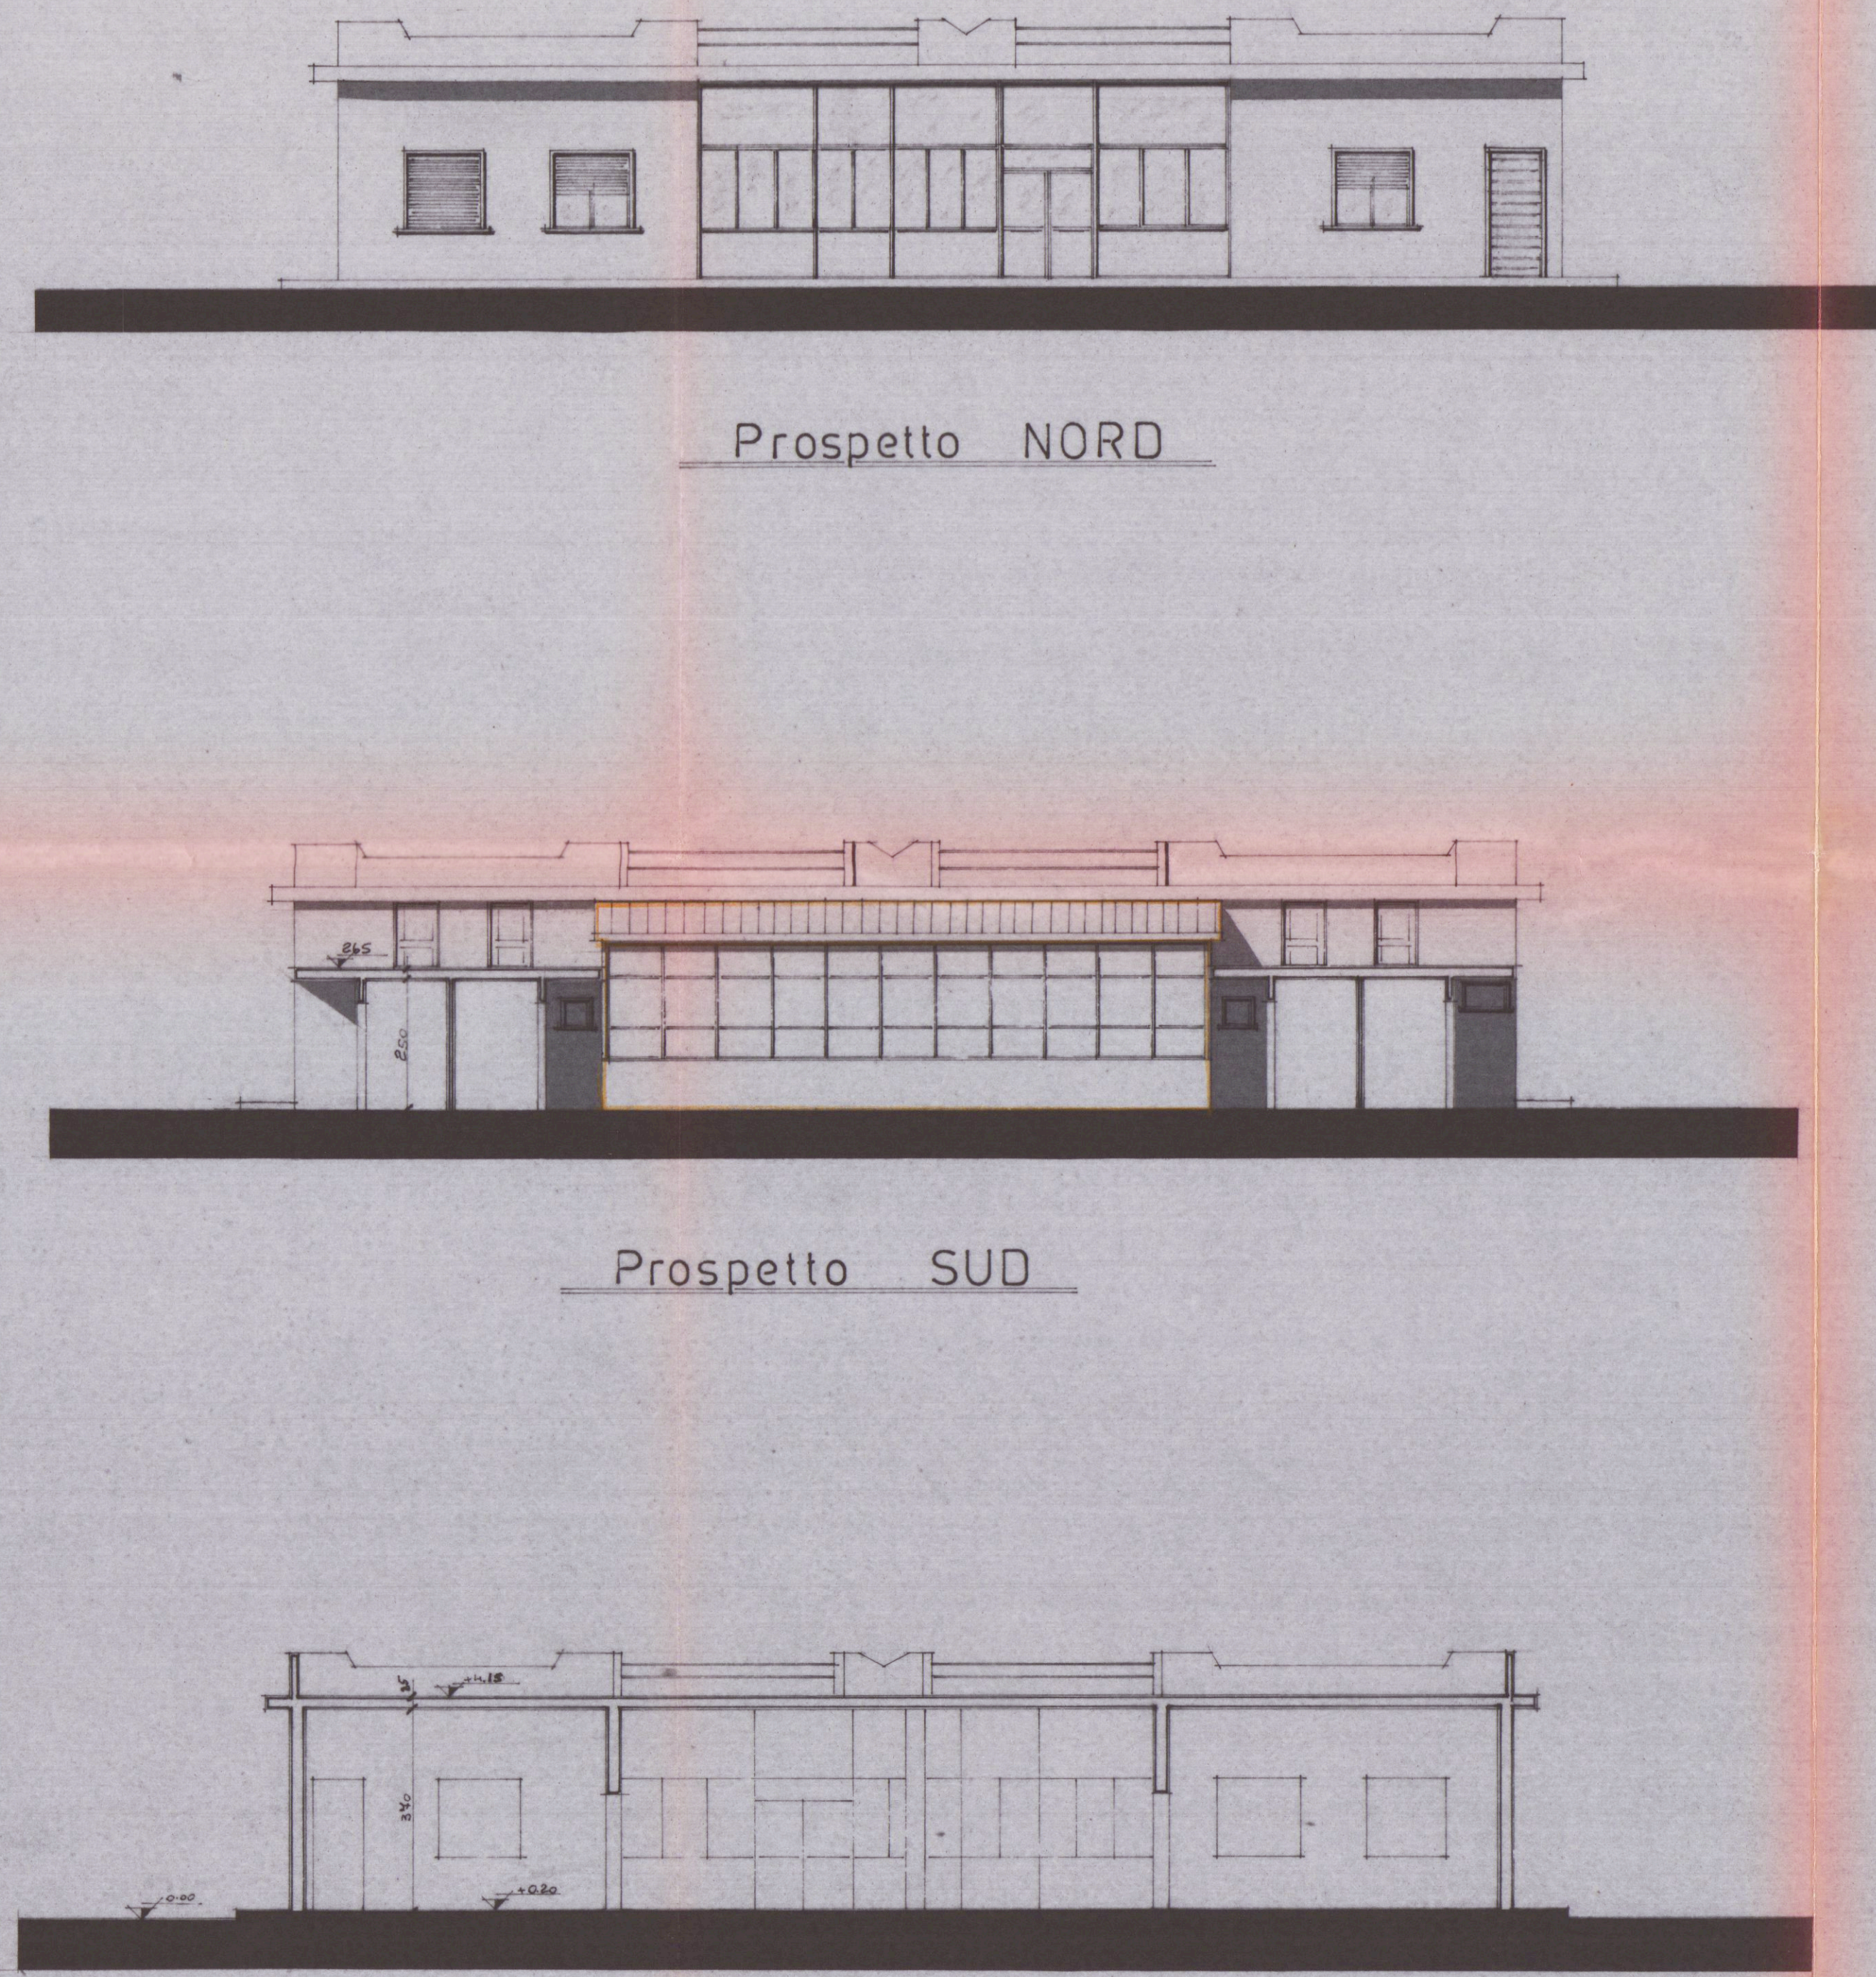

Sezione B - B'

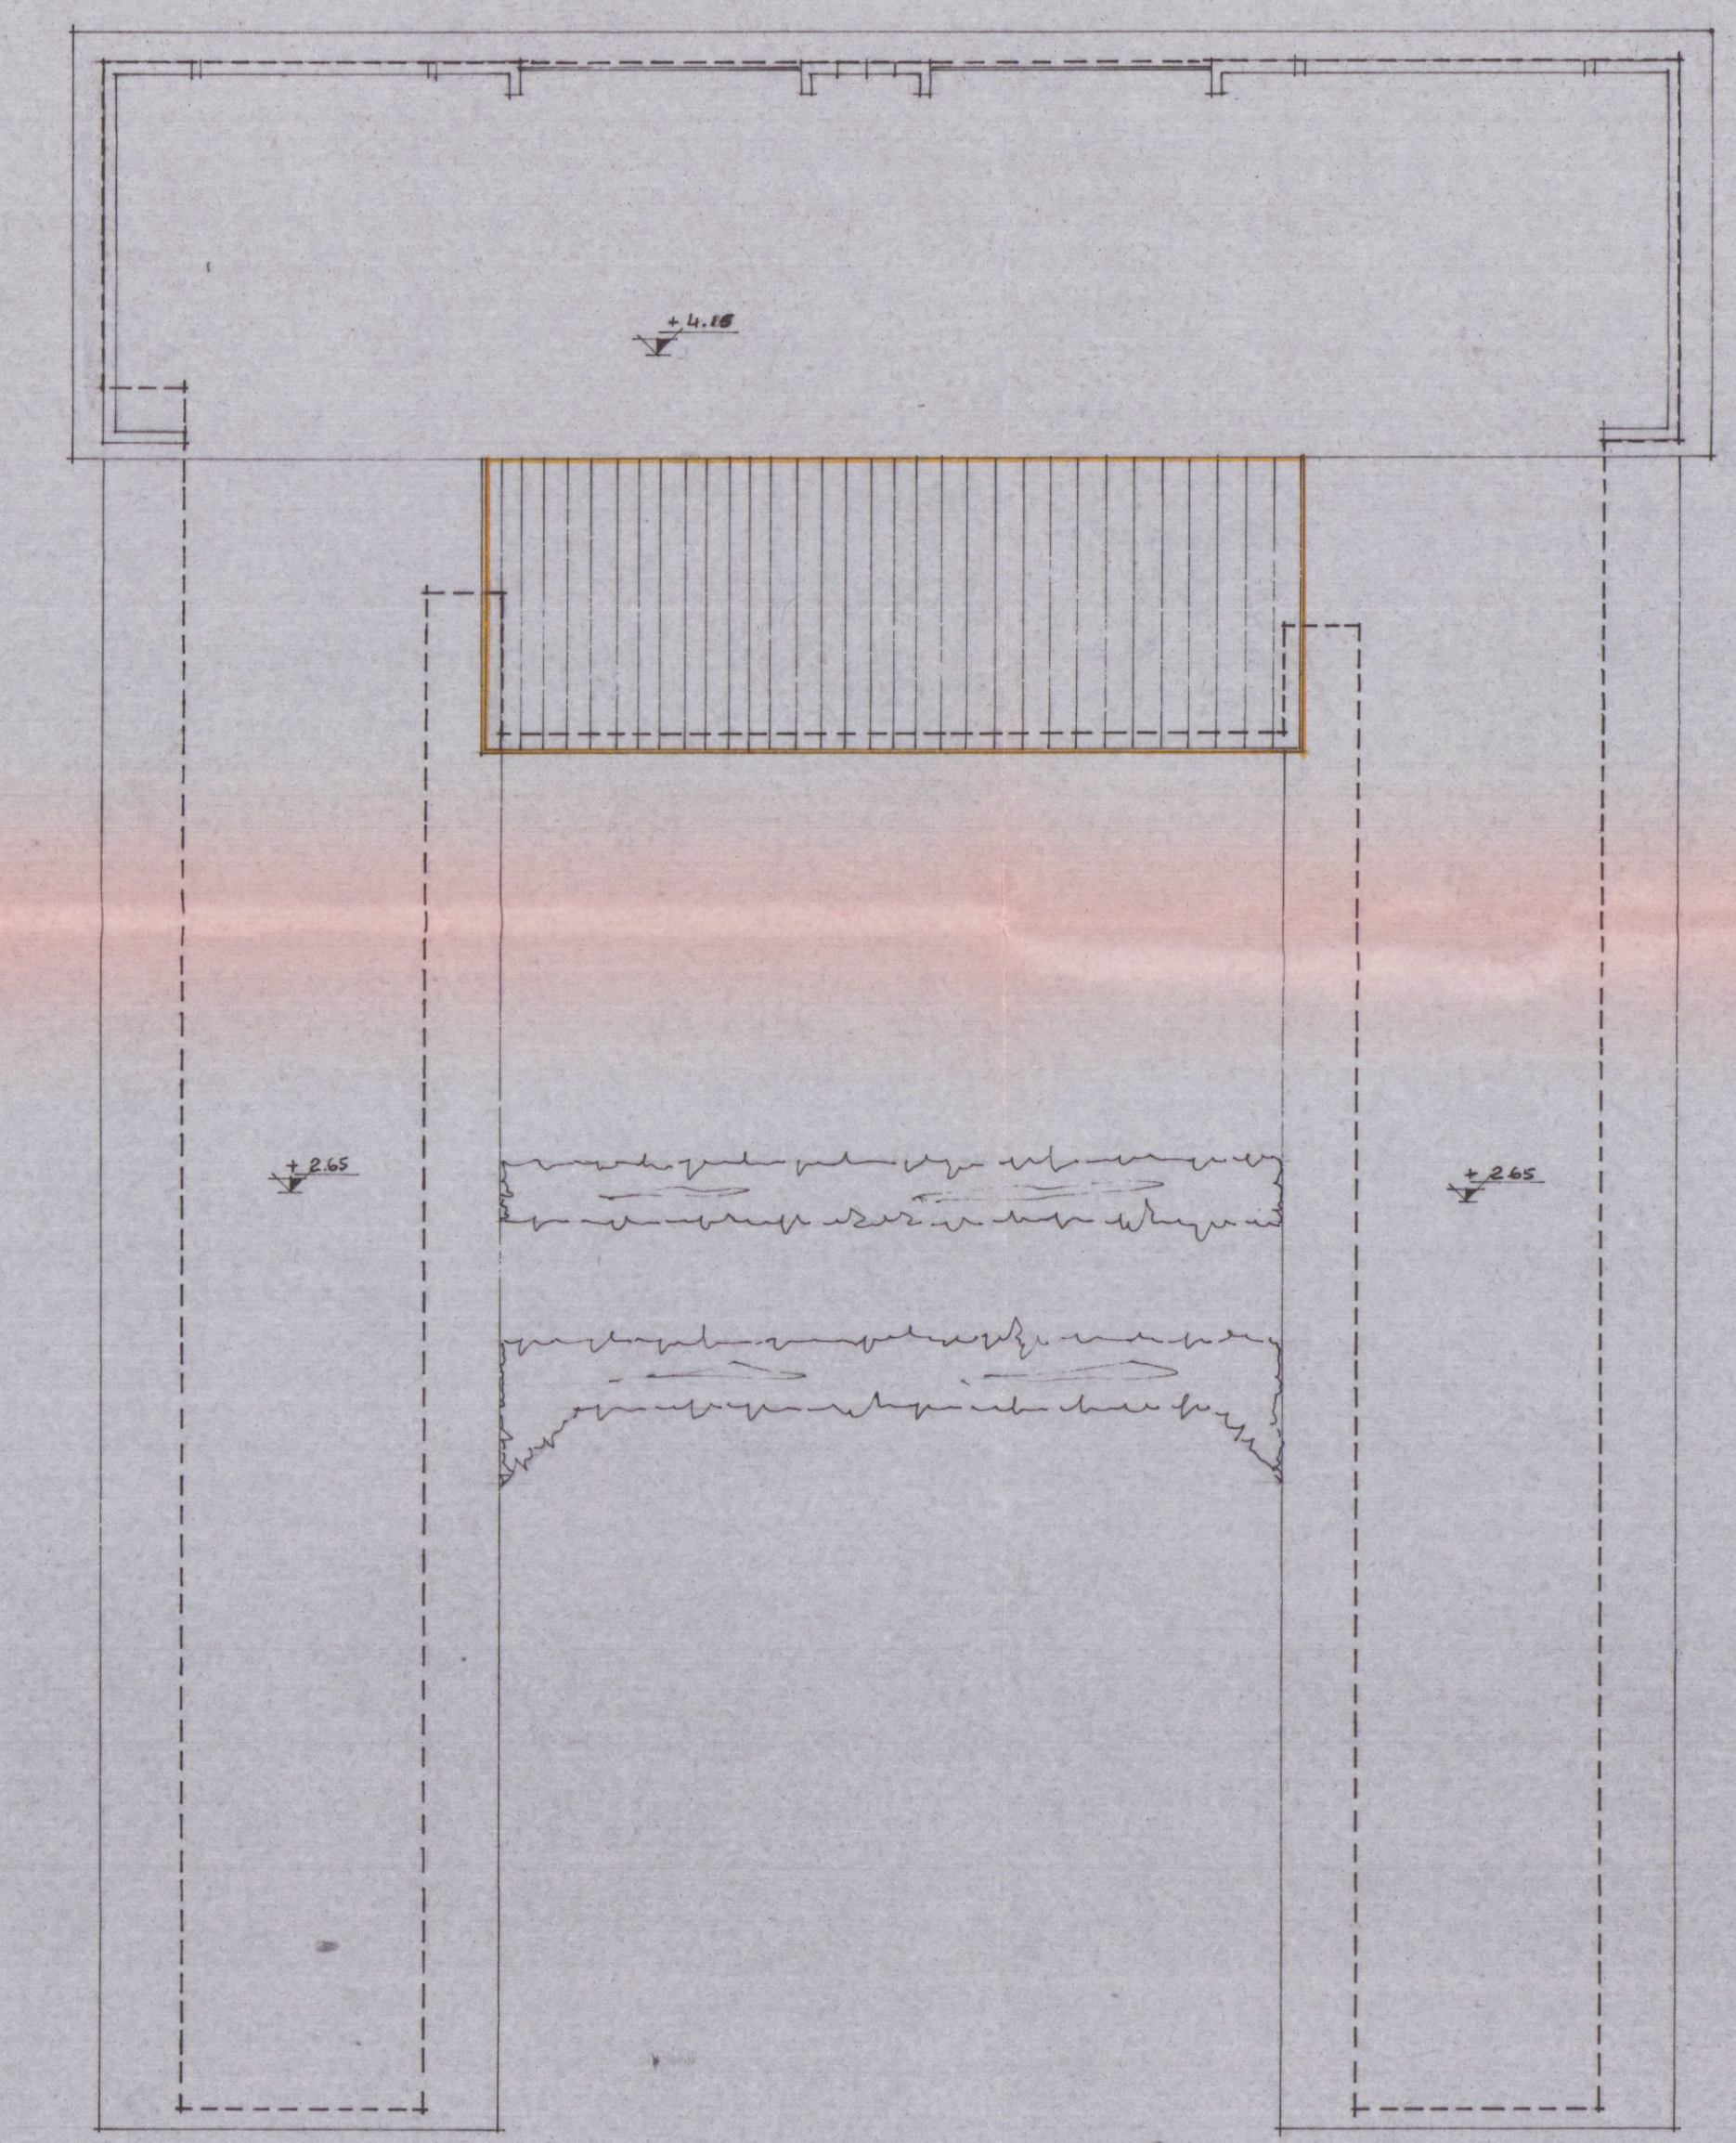

Copertura