

Elaborata esibita all'atto ultimazione
dei lavori -

PIANTA PIANO ~~TERRA~~
Seminferro -

PROP. GRASSI MARIA


14/6/68

Bia.

17-2-68

DOCT. ING. EMILIO VATTERONI
MARINA DI CARRARA

Trattasi di suddivisioni
interne -

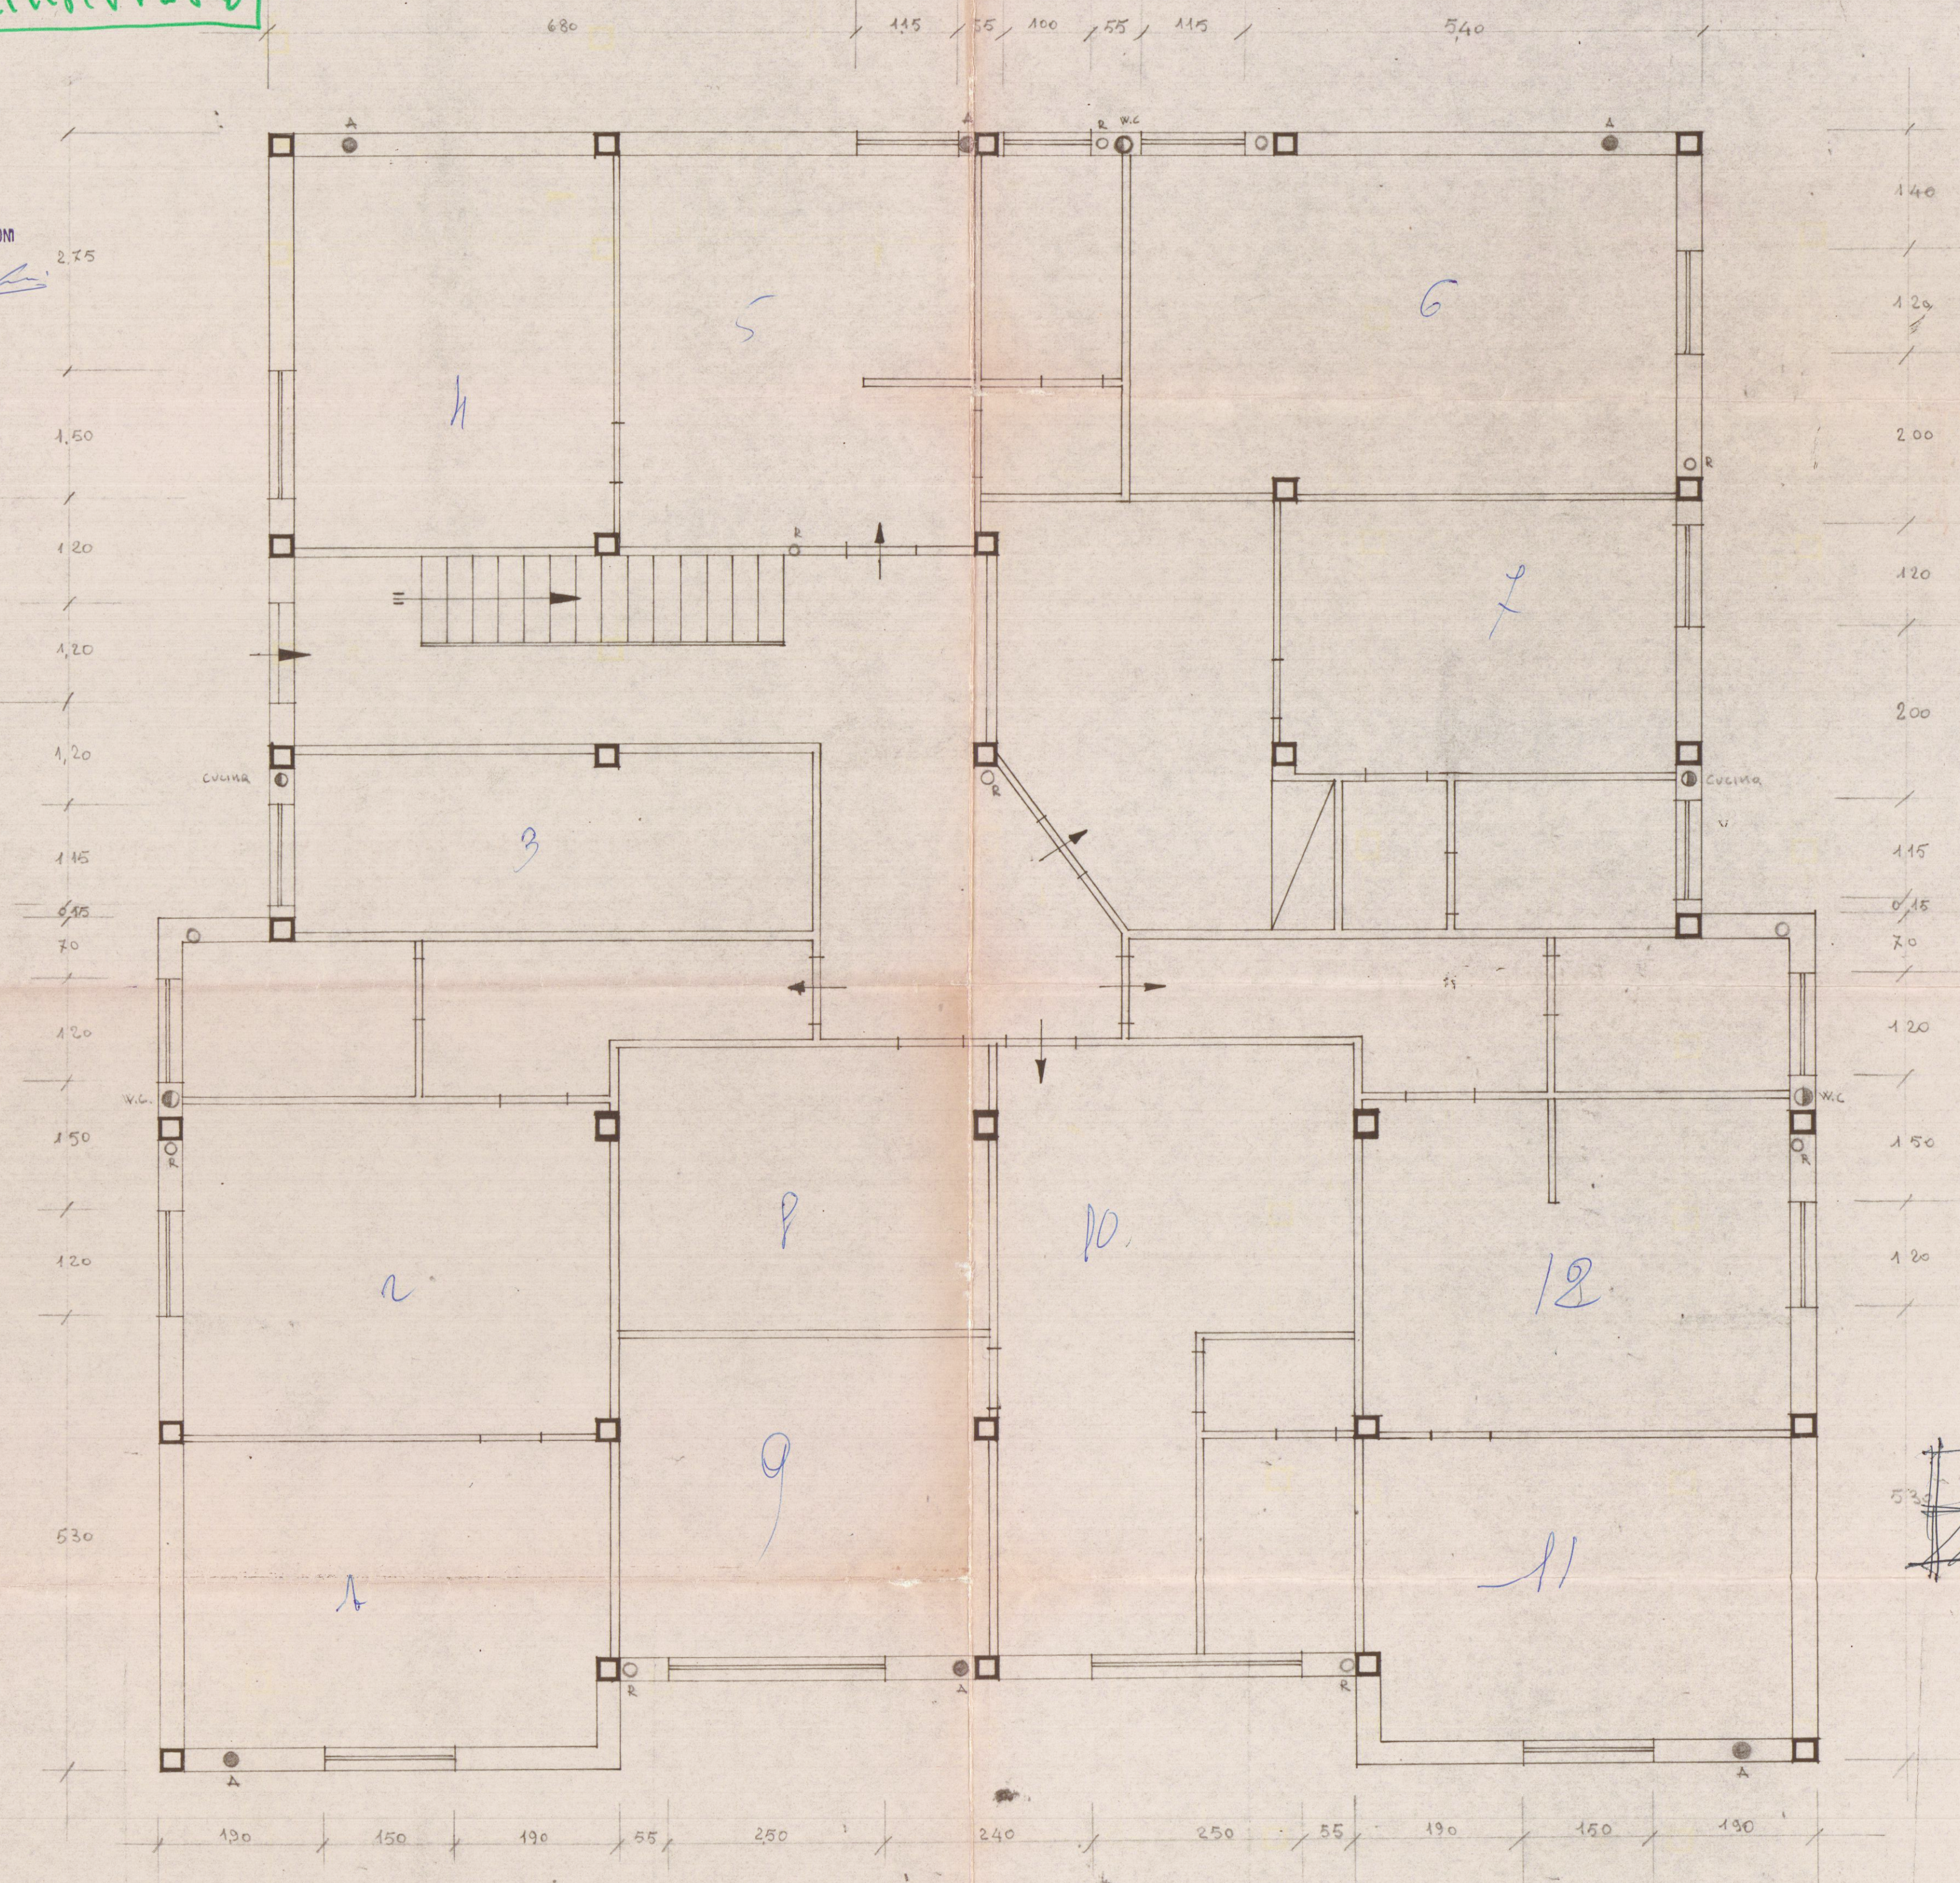

[Handwritten signature]