

TESTO TAVOLA: PROSPETTO (STATO ATTUALE)


DATA:

PROGETTO

SCALA:


DOTT. ARCH. DANIELA DEL CARLO

1:100

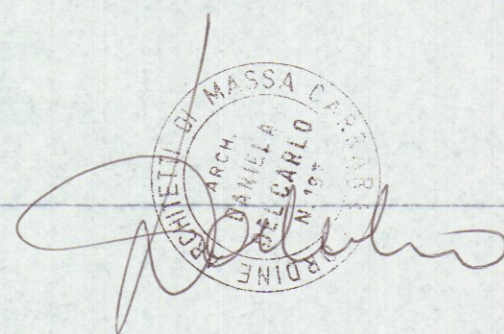

APPROVATO

COMUNE DI CARRARA
SIT. URBANISTICA
Approvato dal Sindaco alle condizioni
indicata nella Concessione Edilizia
n° 243 del 1996
relativo di cui alla Comm. Edilizia
n° 27 del 1997 Tav. n° 5/12
L'Istruttore Tecnico
Sig.ra Barsi Franca

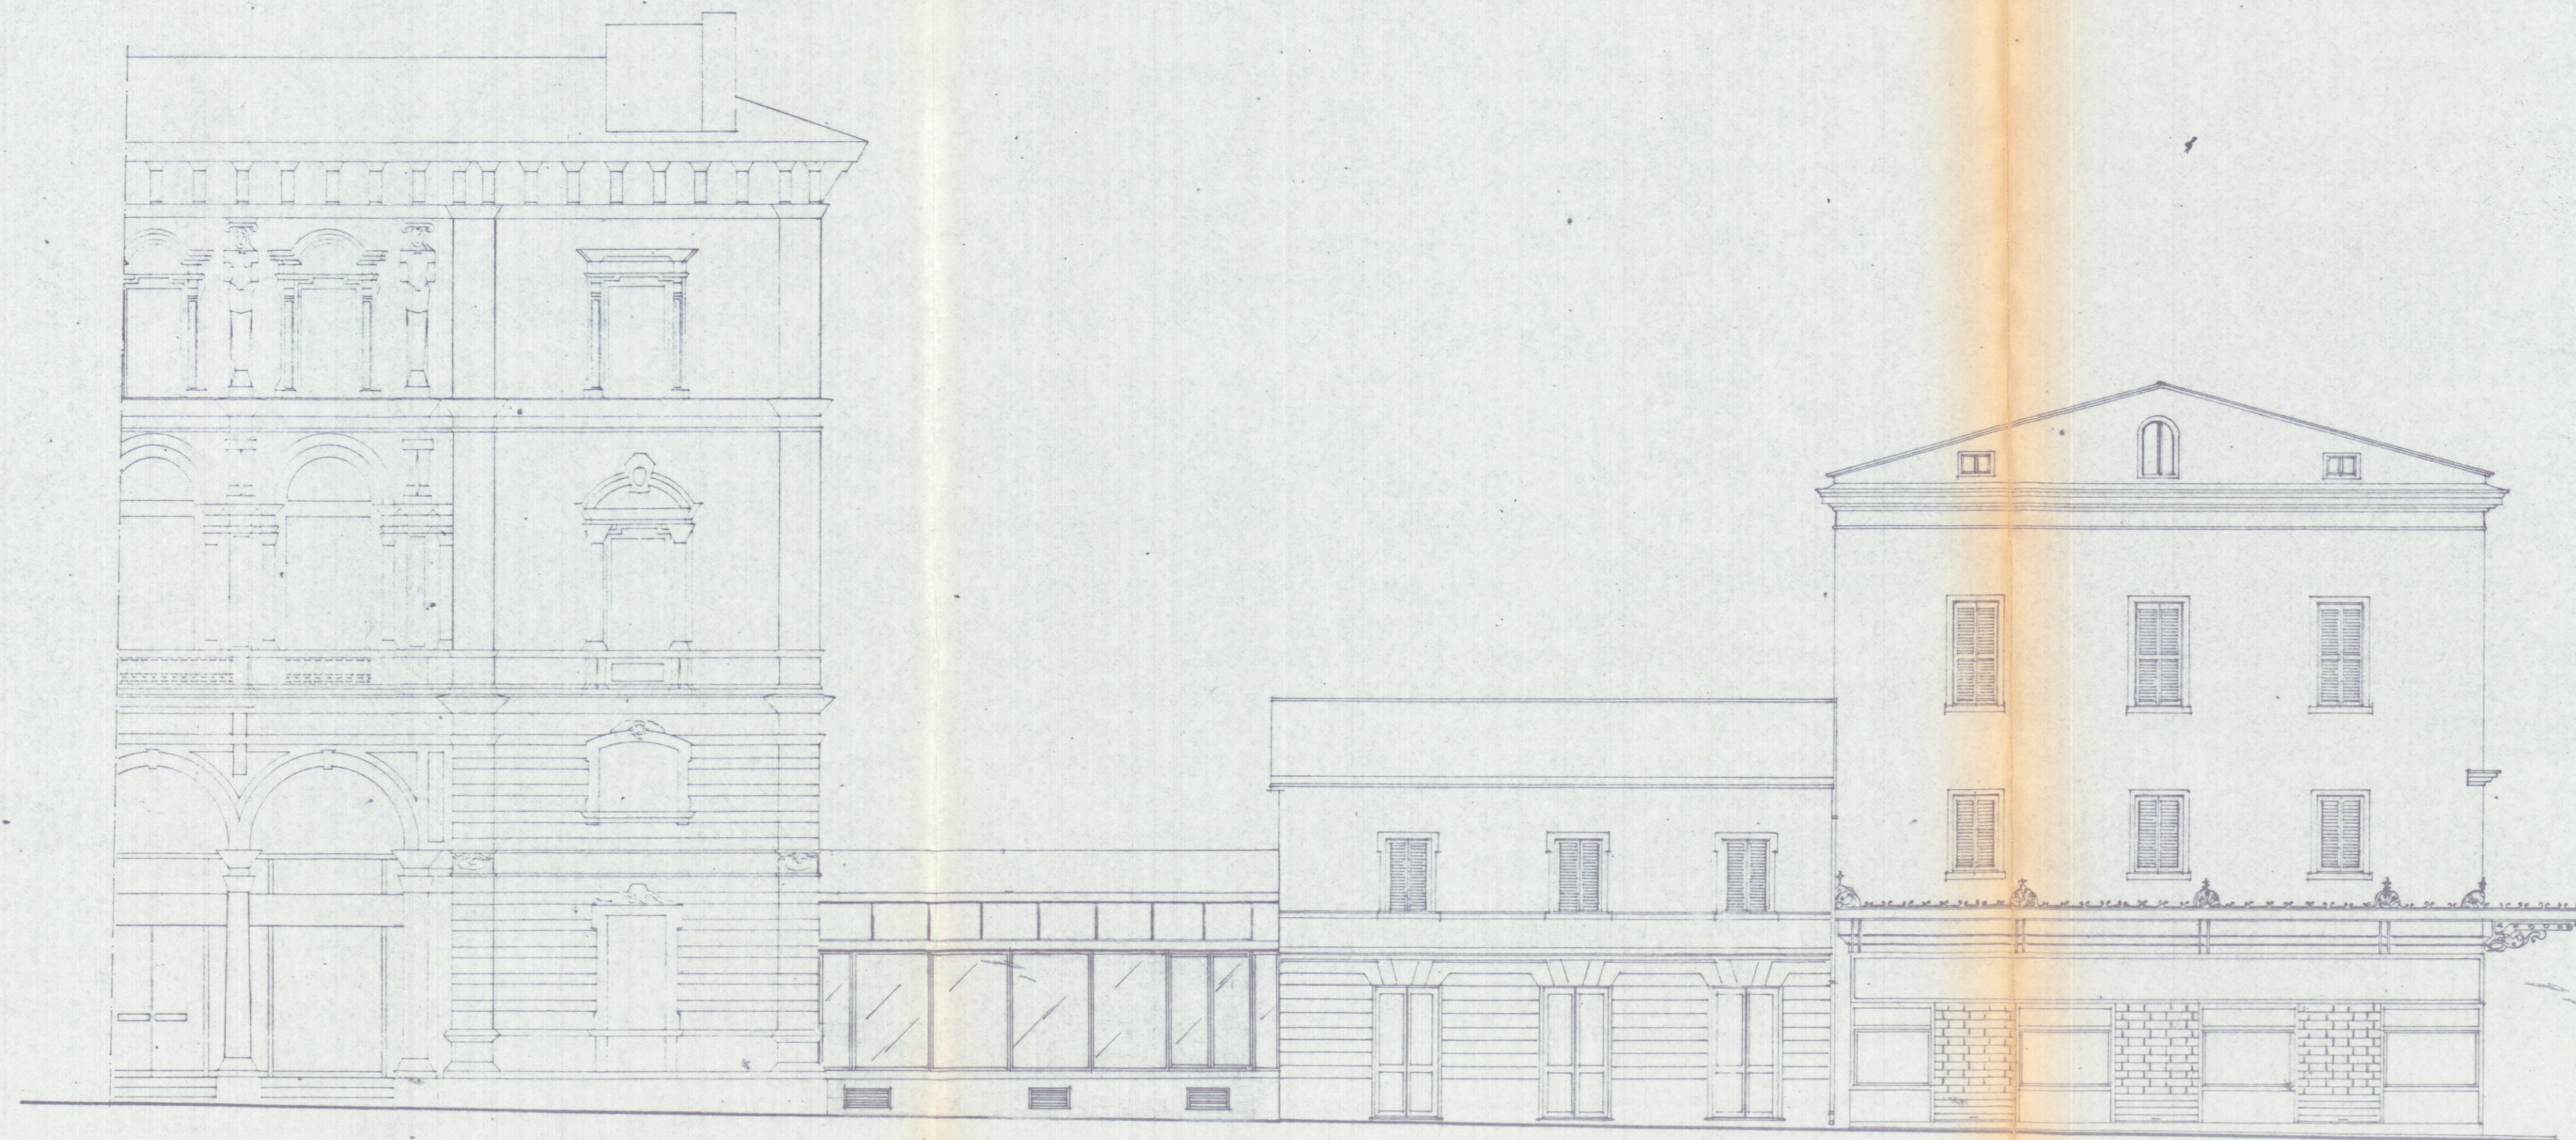

VIA G. VERDI

PROSPETTO SU VIA ROMA