DISEGNO
Nº 4

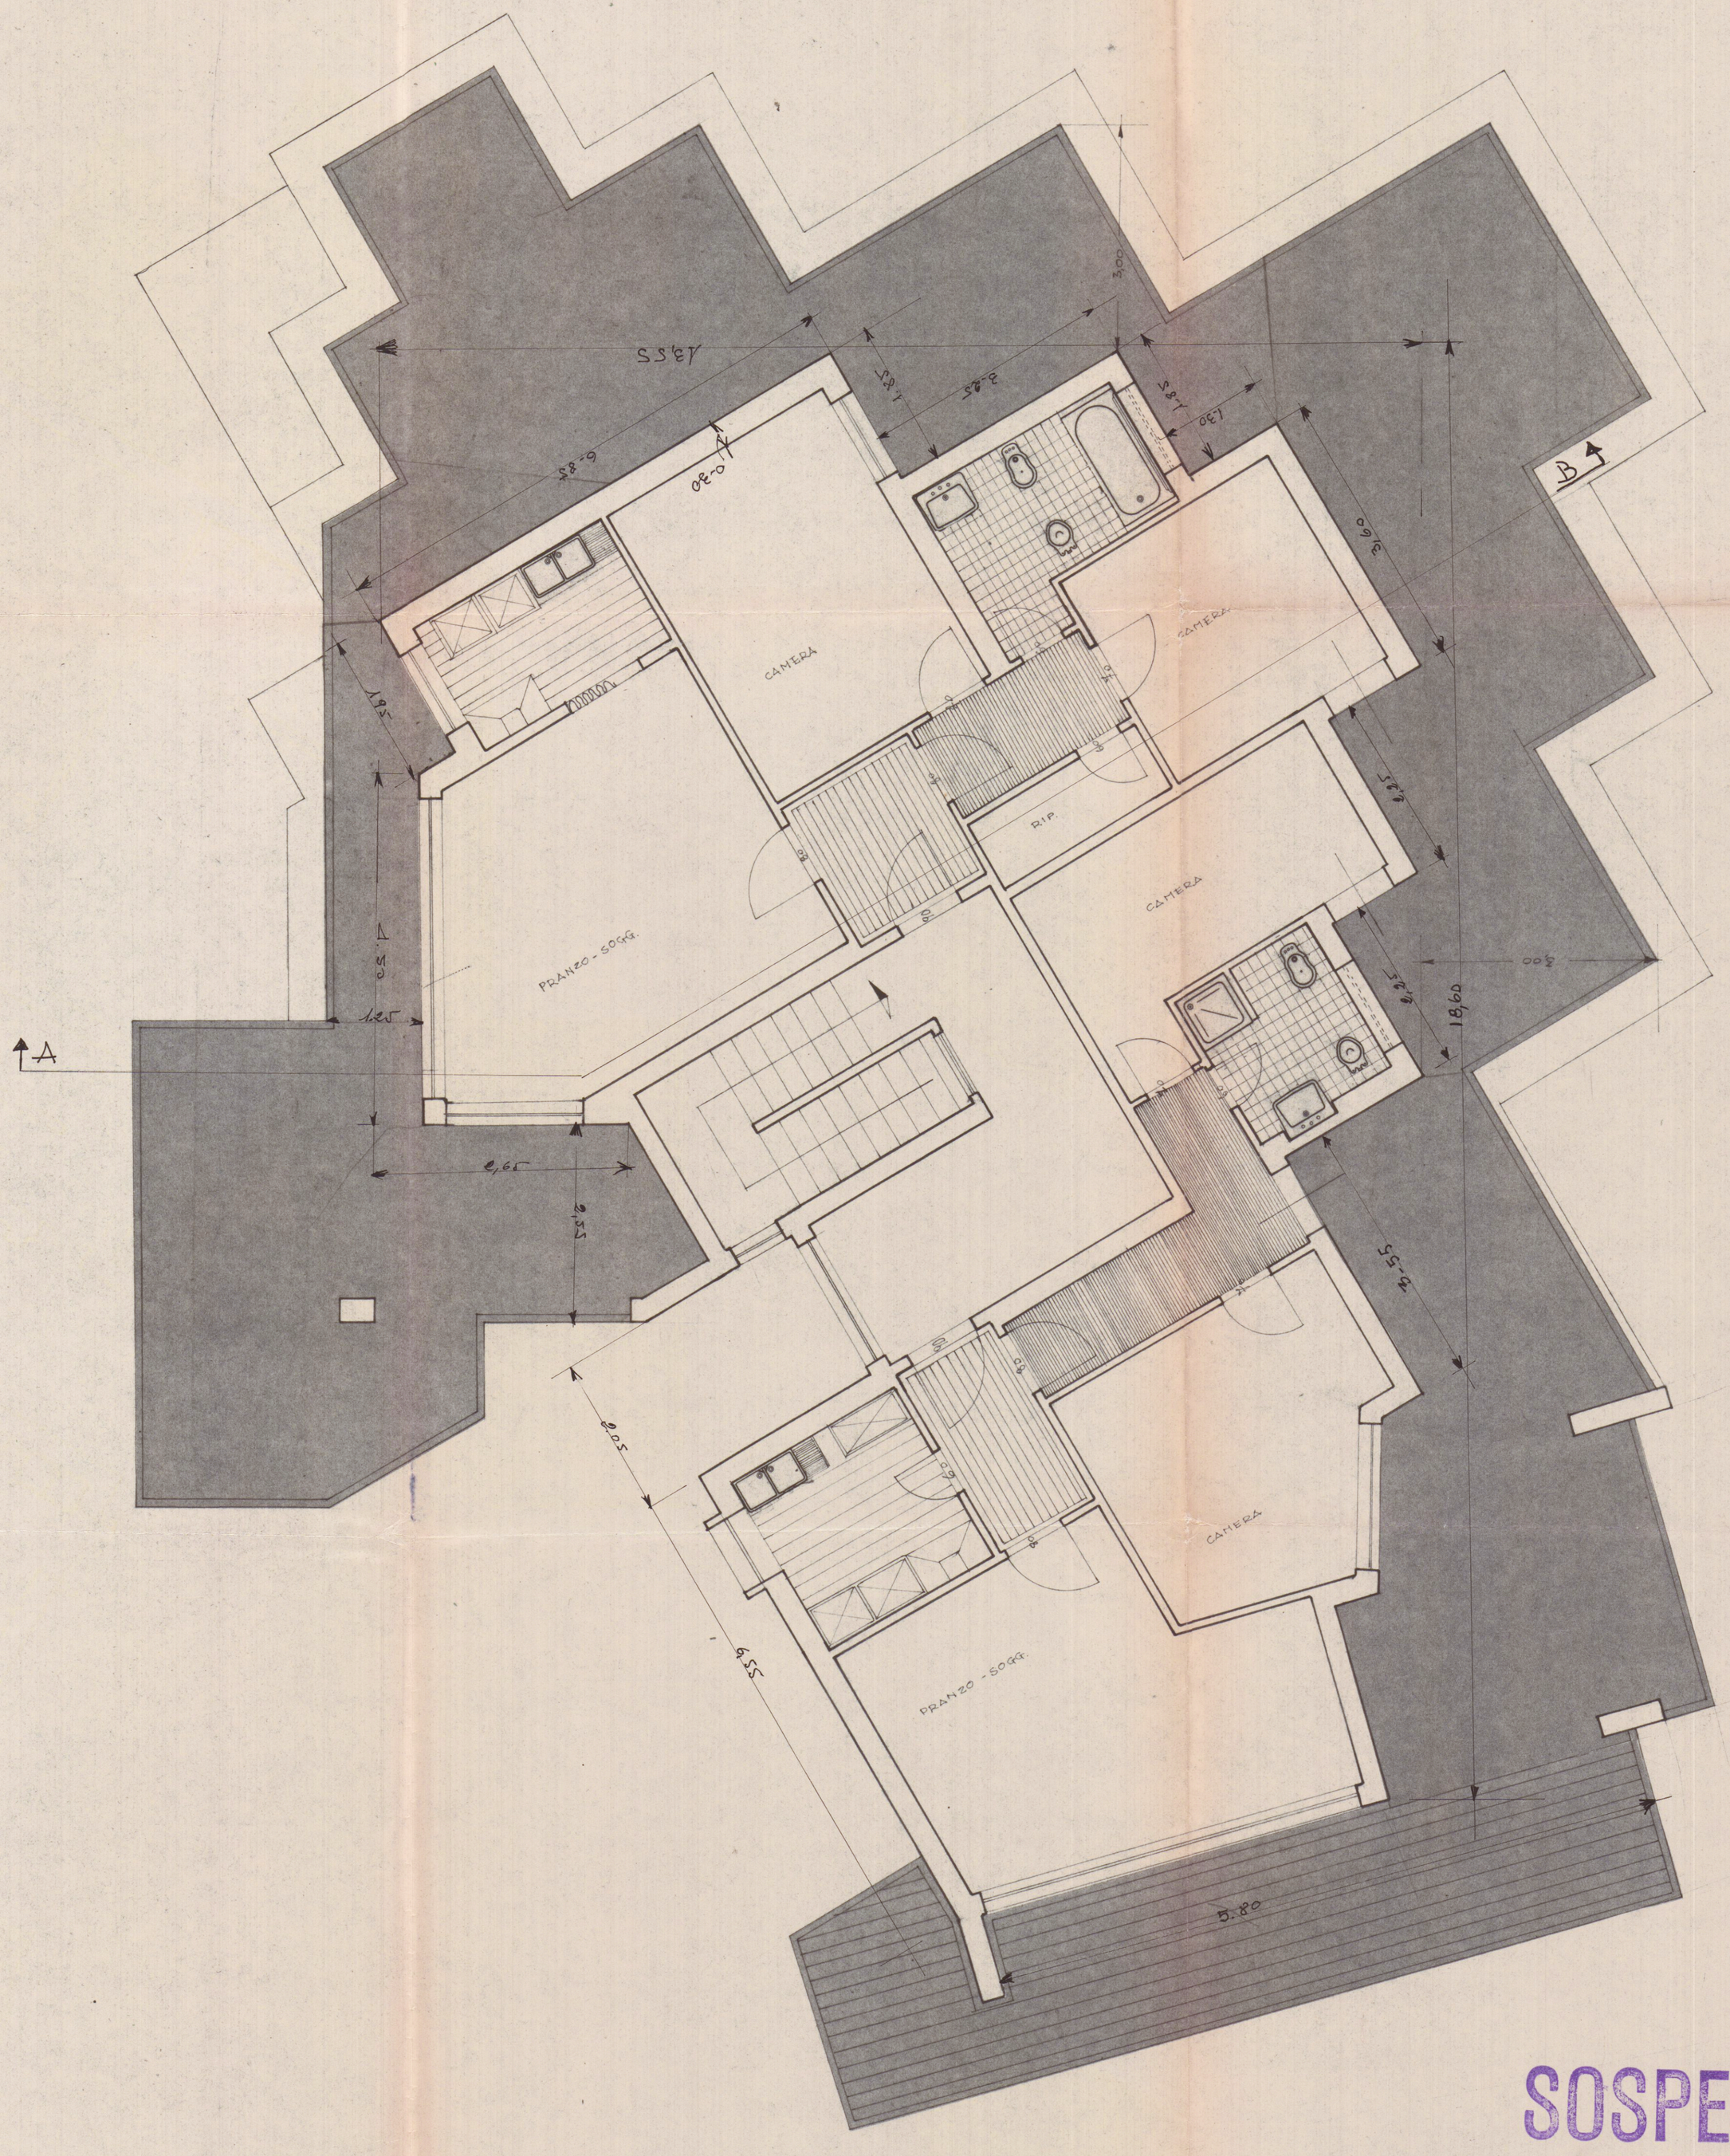
CAMERA
CAMERA
CAMERA
CAMERA
R.P.
PRANZO - SOGG.
PRANZO - SOGG.
B
A
A
13,55
6,85
3,85
1,85
1,30
3,60
5,85
18,60
3,00
2,65
2,55
2,05
6,55
5,80
1,25
0,30
3,00
2,55
2,55
2,55