


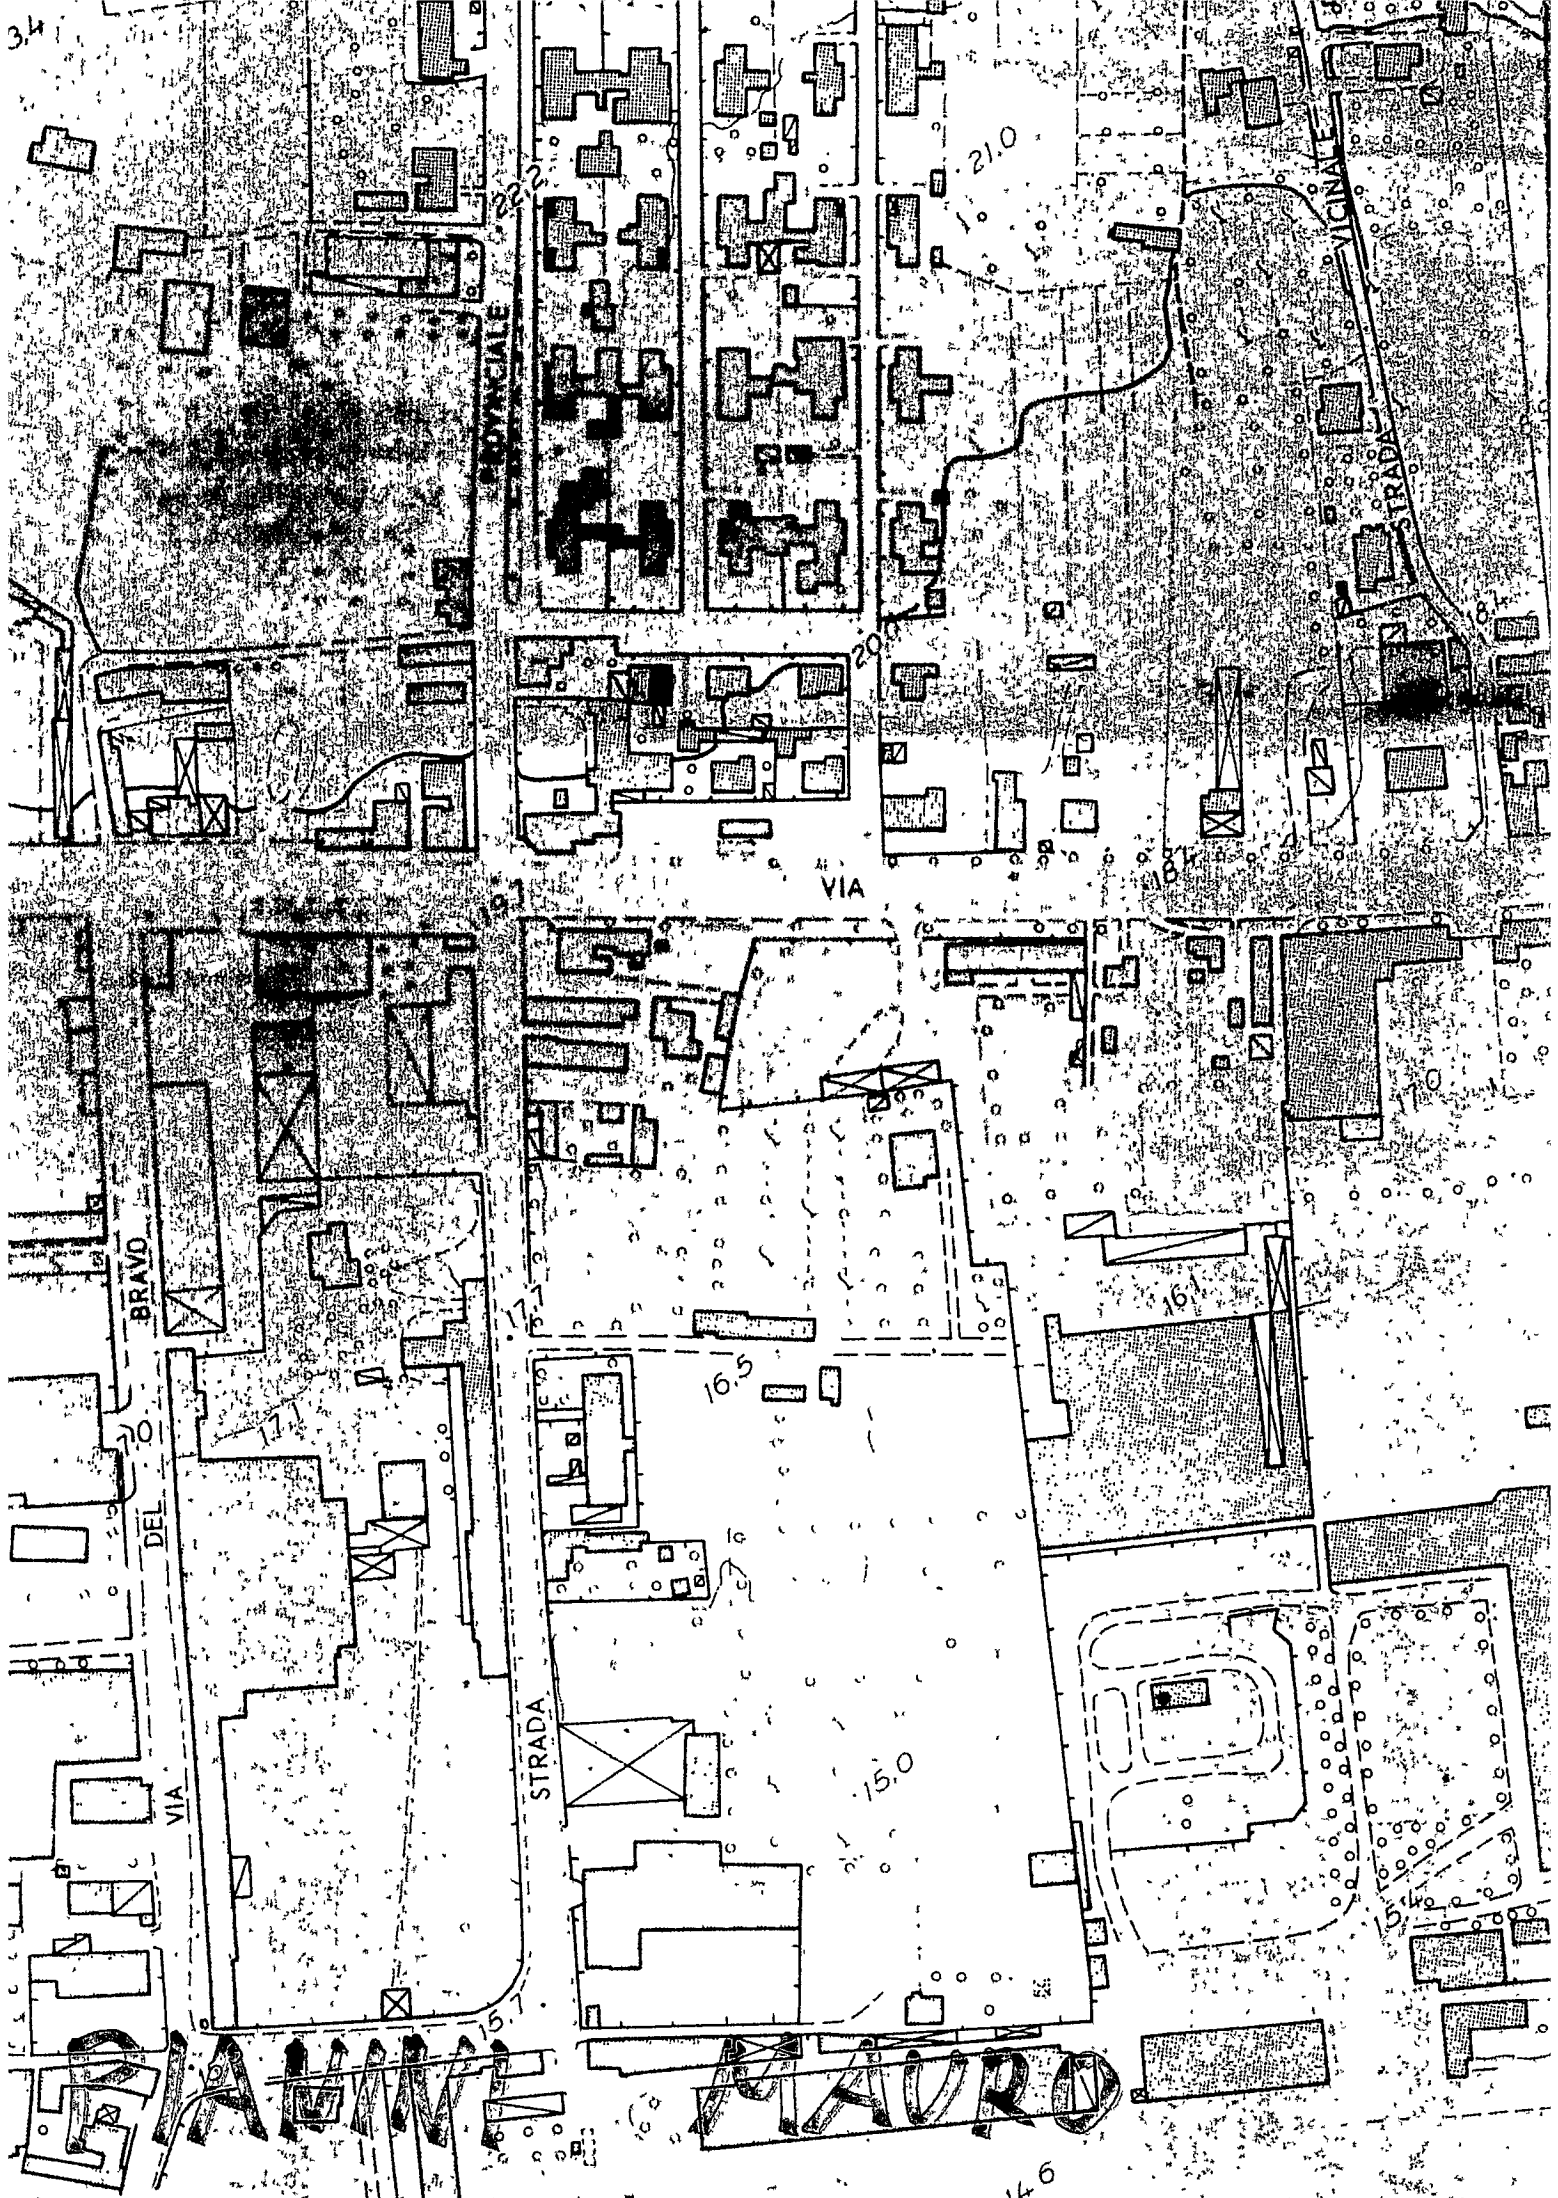

LEI AMME MAURO

Studio Tecnico
Geom. Ferruccio Perazzo

54036 Marina di Carrara Via Parma 13

tel. 0585/635575

c.f. PRZ FRC 54C25 E488F P.Iva 00044445056

Oggetto: Relazione Tecnica

Casa di civile abitazione sita in Nazzano Via Labriola, 5 p

Proprietà Pianini Mauro

Il fabbricato in oggetto presenta problemi di umidità ascensionale su muri perimetrali e muri portanti interni al fabbricato.

Tale problema da verifica effettuata è stato causato dalla mancanza di guaina tagliamuro che avrebbe dovuto essere posizionata allo stacco della muratura, per cui allo stato attuale l'umidità è salita per capillarità creando danni per circa ml. 1,00 di altezza con il conseguente distacco di parti di intonaco.

Per la sistemazione del presente danno è necessario tagliare il muro alla base del solaio, applicando quindi una guaina bituminosa tagliamuro, procedendo per segmenti di struttura.

Per quanto riguarda gli intonaci danneggiati saranno demoliti e rifatti, le facciate esterne saranno tinteggiate con pittura al quarzo.

Marina di Carrara 12/2/85

