


VARIANTE
APPROVATO

14 OTT. 1968
CONTROLLATO
D. T. P. 100

Approvato dal Sindaco alle condizioni
indicate nel permesso di costruire
N. 113 del 14 OTT. 1968
L'ING. CAPO
M. Pini

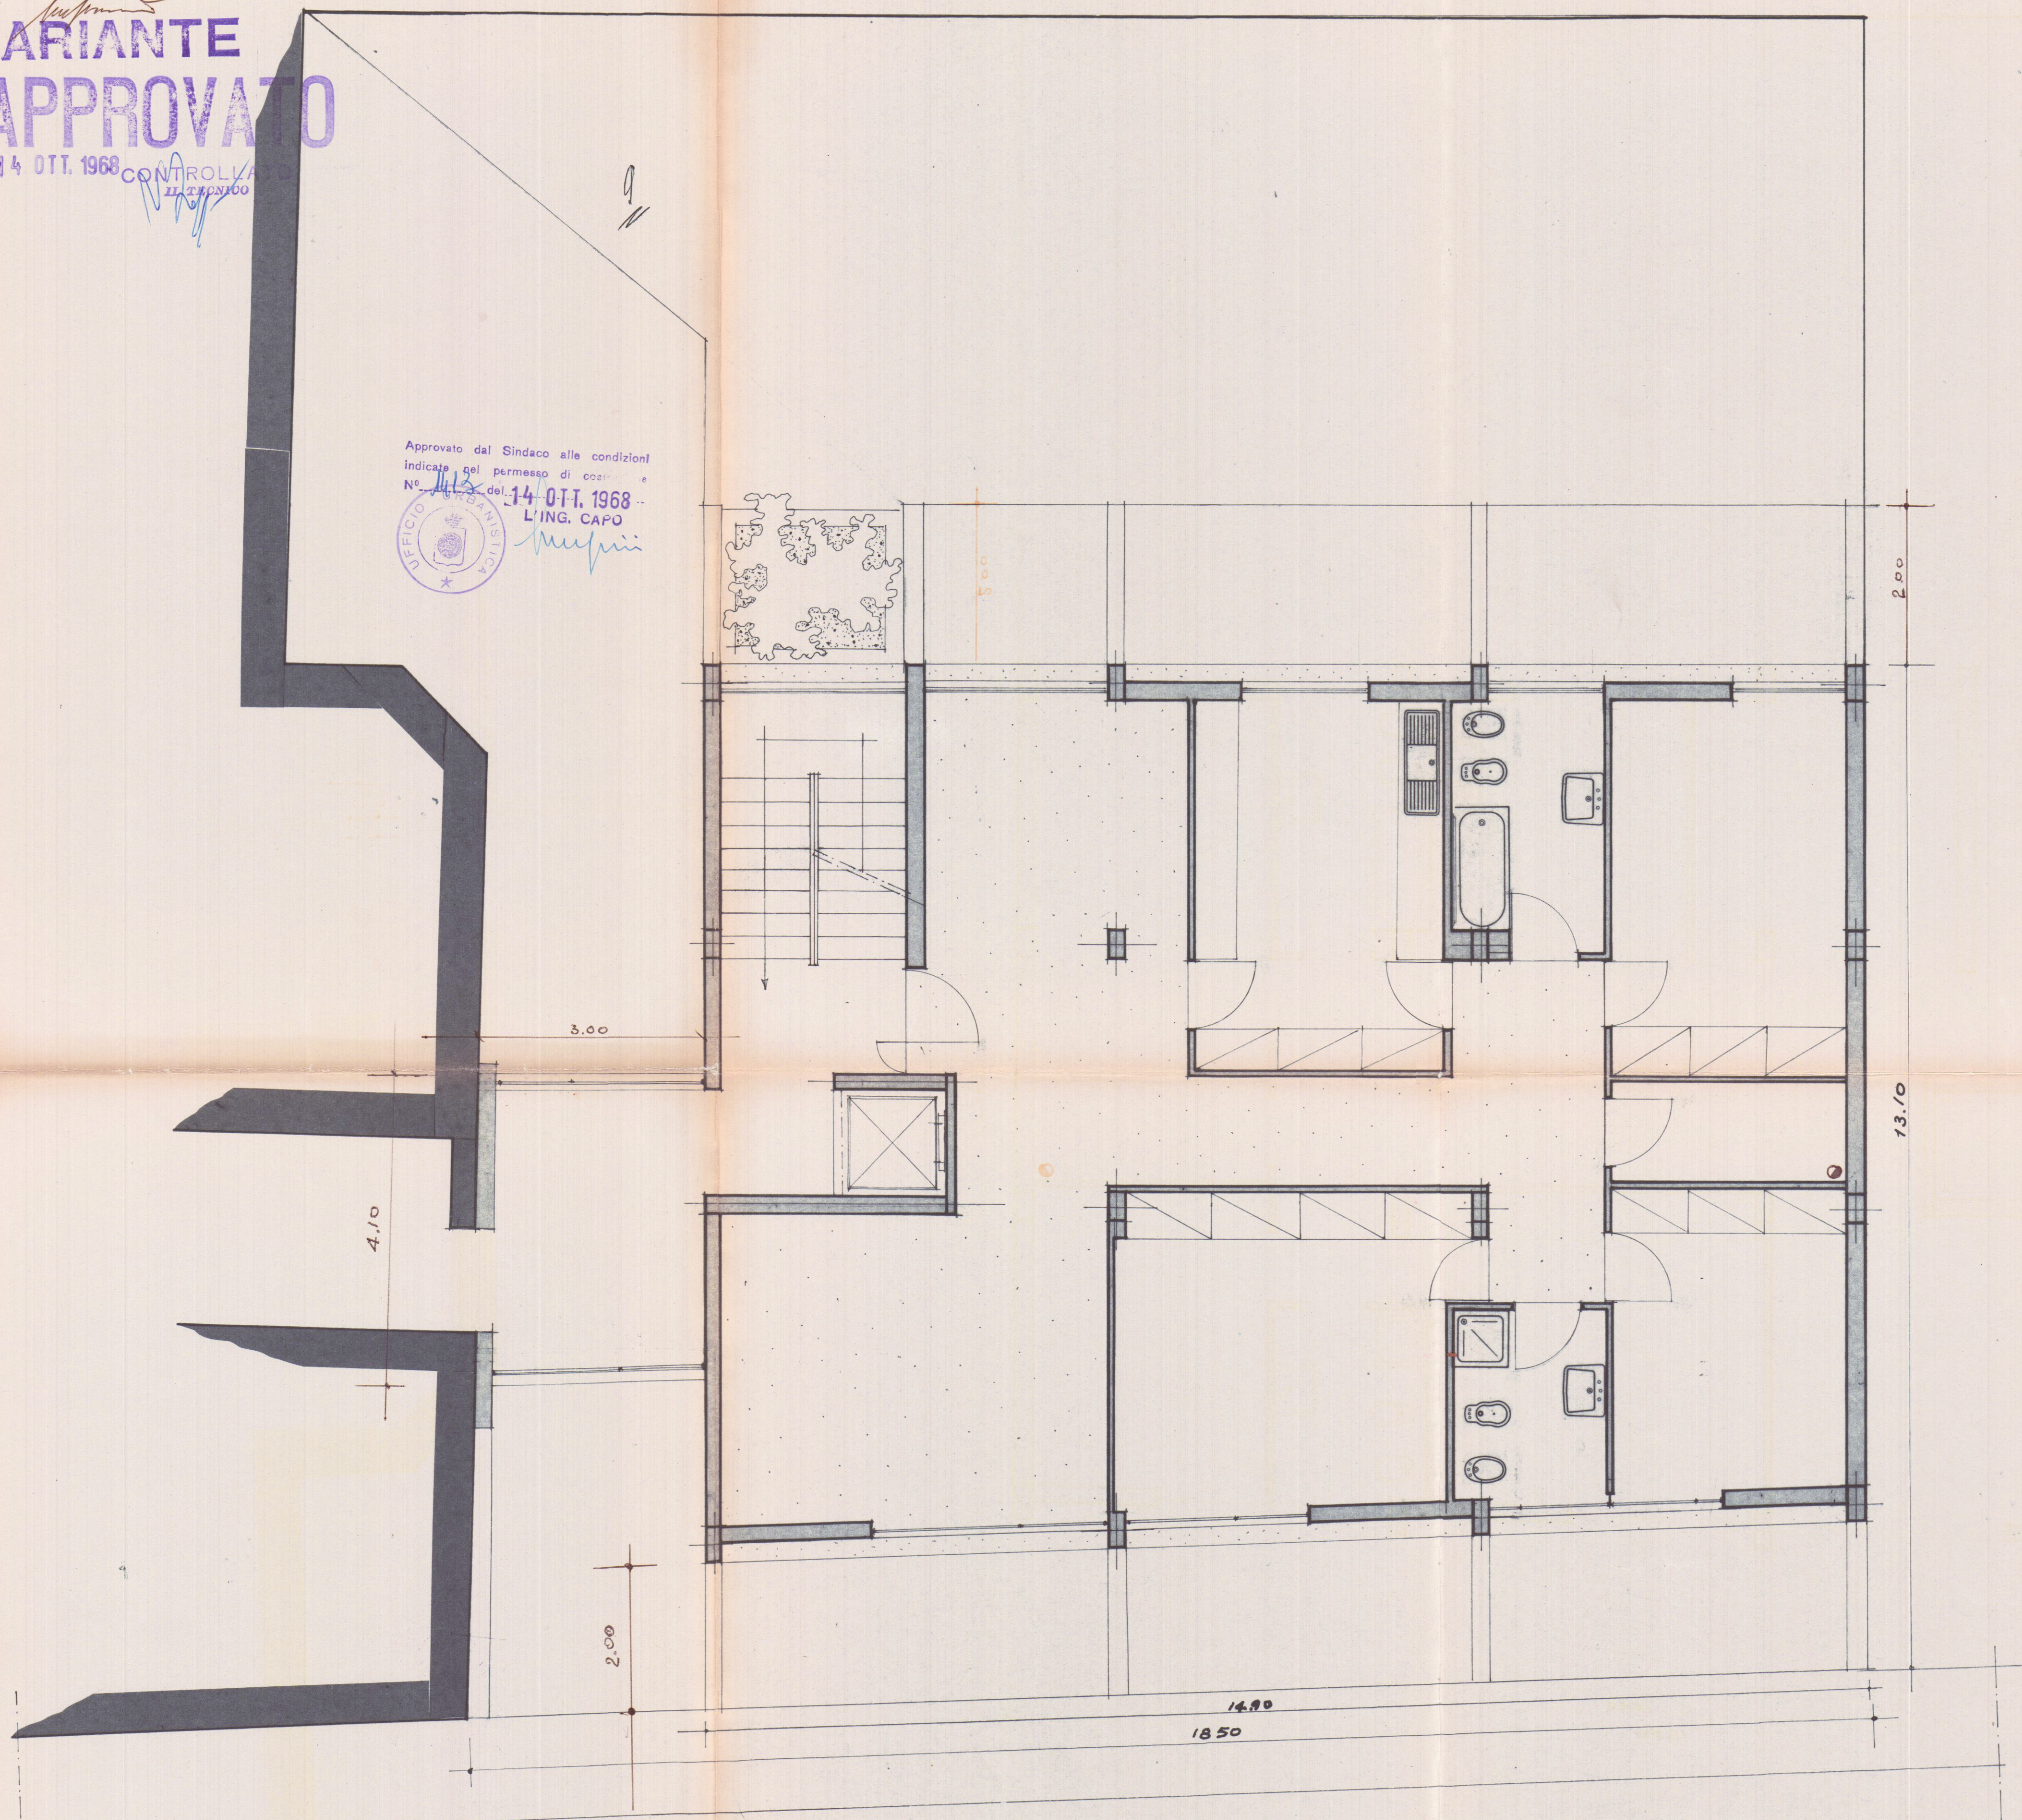

PIANTA 2 e 3 PIANO