
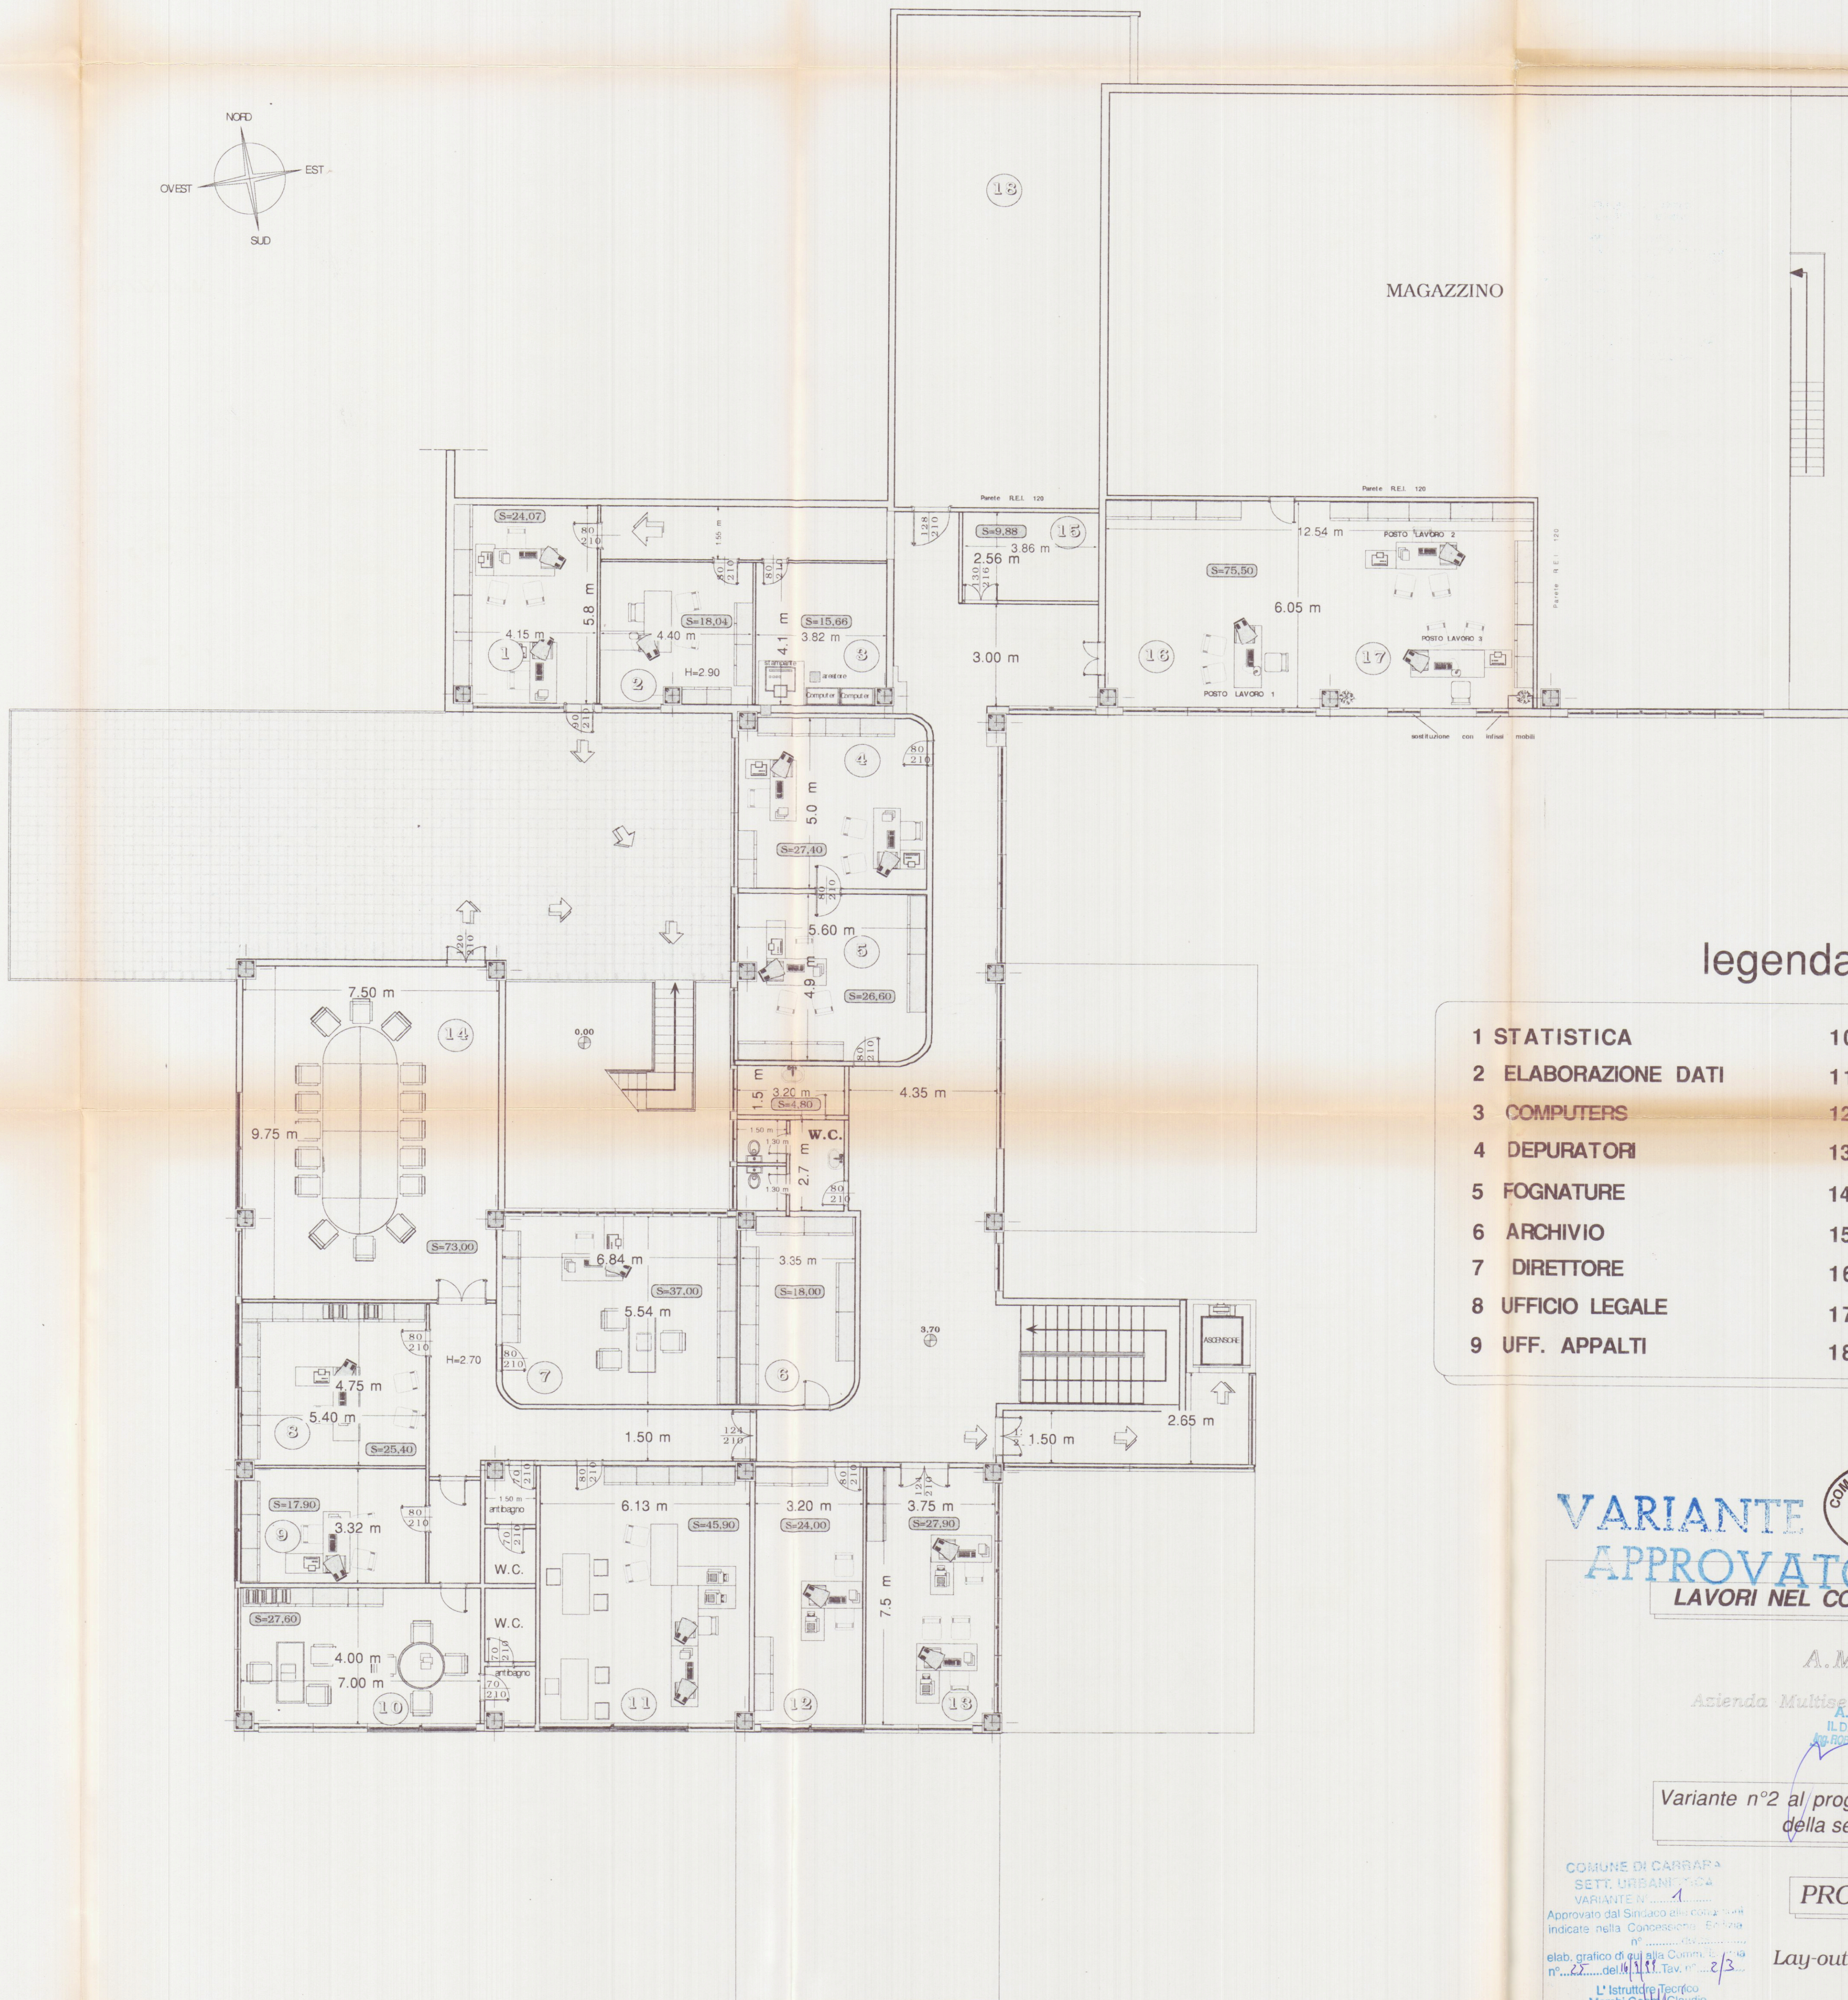


PIANO PRIMO

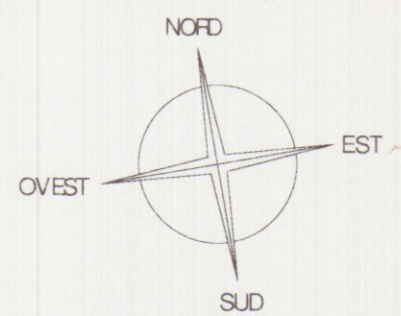

legenda

- | | |
|---------------------|---------------------|
| 1 STATISTICA | 10 PRESIDENTE |
| 2 ELABORAZIONE DATI | 11 SEGRETERIA |
| 3 COMPUTERS | 12 UFF. IDRICO |
| 4 DEPURATORI | 13 IGINE AMBIENTALE |
| 5 FOGNATURE | 14 SALA CONSIGLIO |
| 6 ARCHIVIO | 15 STAMPA BOLLETTE |
| 7 DIRETTORE | 16 ACQUISTI |
| 8 UFFICIO LEGALE | 17 RAGIONERIA |
| 9 UFF. APPALTI | 18 ARCHIVIO |

VARIANTE APPROVATO



LAVORI NEL COMUNE DI CARRARA

A.M.I.A.

Azienda Multiservizi Igien e Acqua

A.M.I.A.

IL DIRETTORE

AV. ROBERTO GENTILI

TAV.
E6

Variante n°2 al progetto di ristrutturazione della sede A.M.I.A.

PROGETTO

Lay-out piano primo

COMUNE DI CARRARA
SETT. URBANISTICA
VARIANTE N° 1
Approvato dal Sindaco alla delibera n° 10 del 10/11/98
Indicate nella Concessione n° 10 del 10/11/98
elab. grafico di cui alla Comm. n° 10 del 10/11/98
n° 10 del 10/11/98 Tav. n° 2/3
L' Istruttore Tecnico
Marchi Gennaro Claudio

Progettista Dr. Arch. Marco Galassi

Scala 1:100



CARRARA 25/06/99