

8

VARIANTE AL PROGETTO FONTANA
VIA SOLFERINO SCALA 1:50
31 AGO. 1968

DOTT. ARCH. E. BIENAIME

VARIANTE

APPROVATO


14 OTT. 1968

CONTROLLATO
IL TECNICO

Approvato dal Sindaco alle condizioni
indicate nel permesso di costruzione
N° 1418 del 14 OTT. 1968



L'ING. CAPO

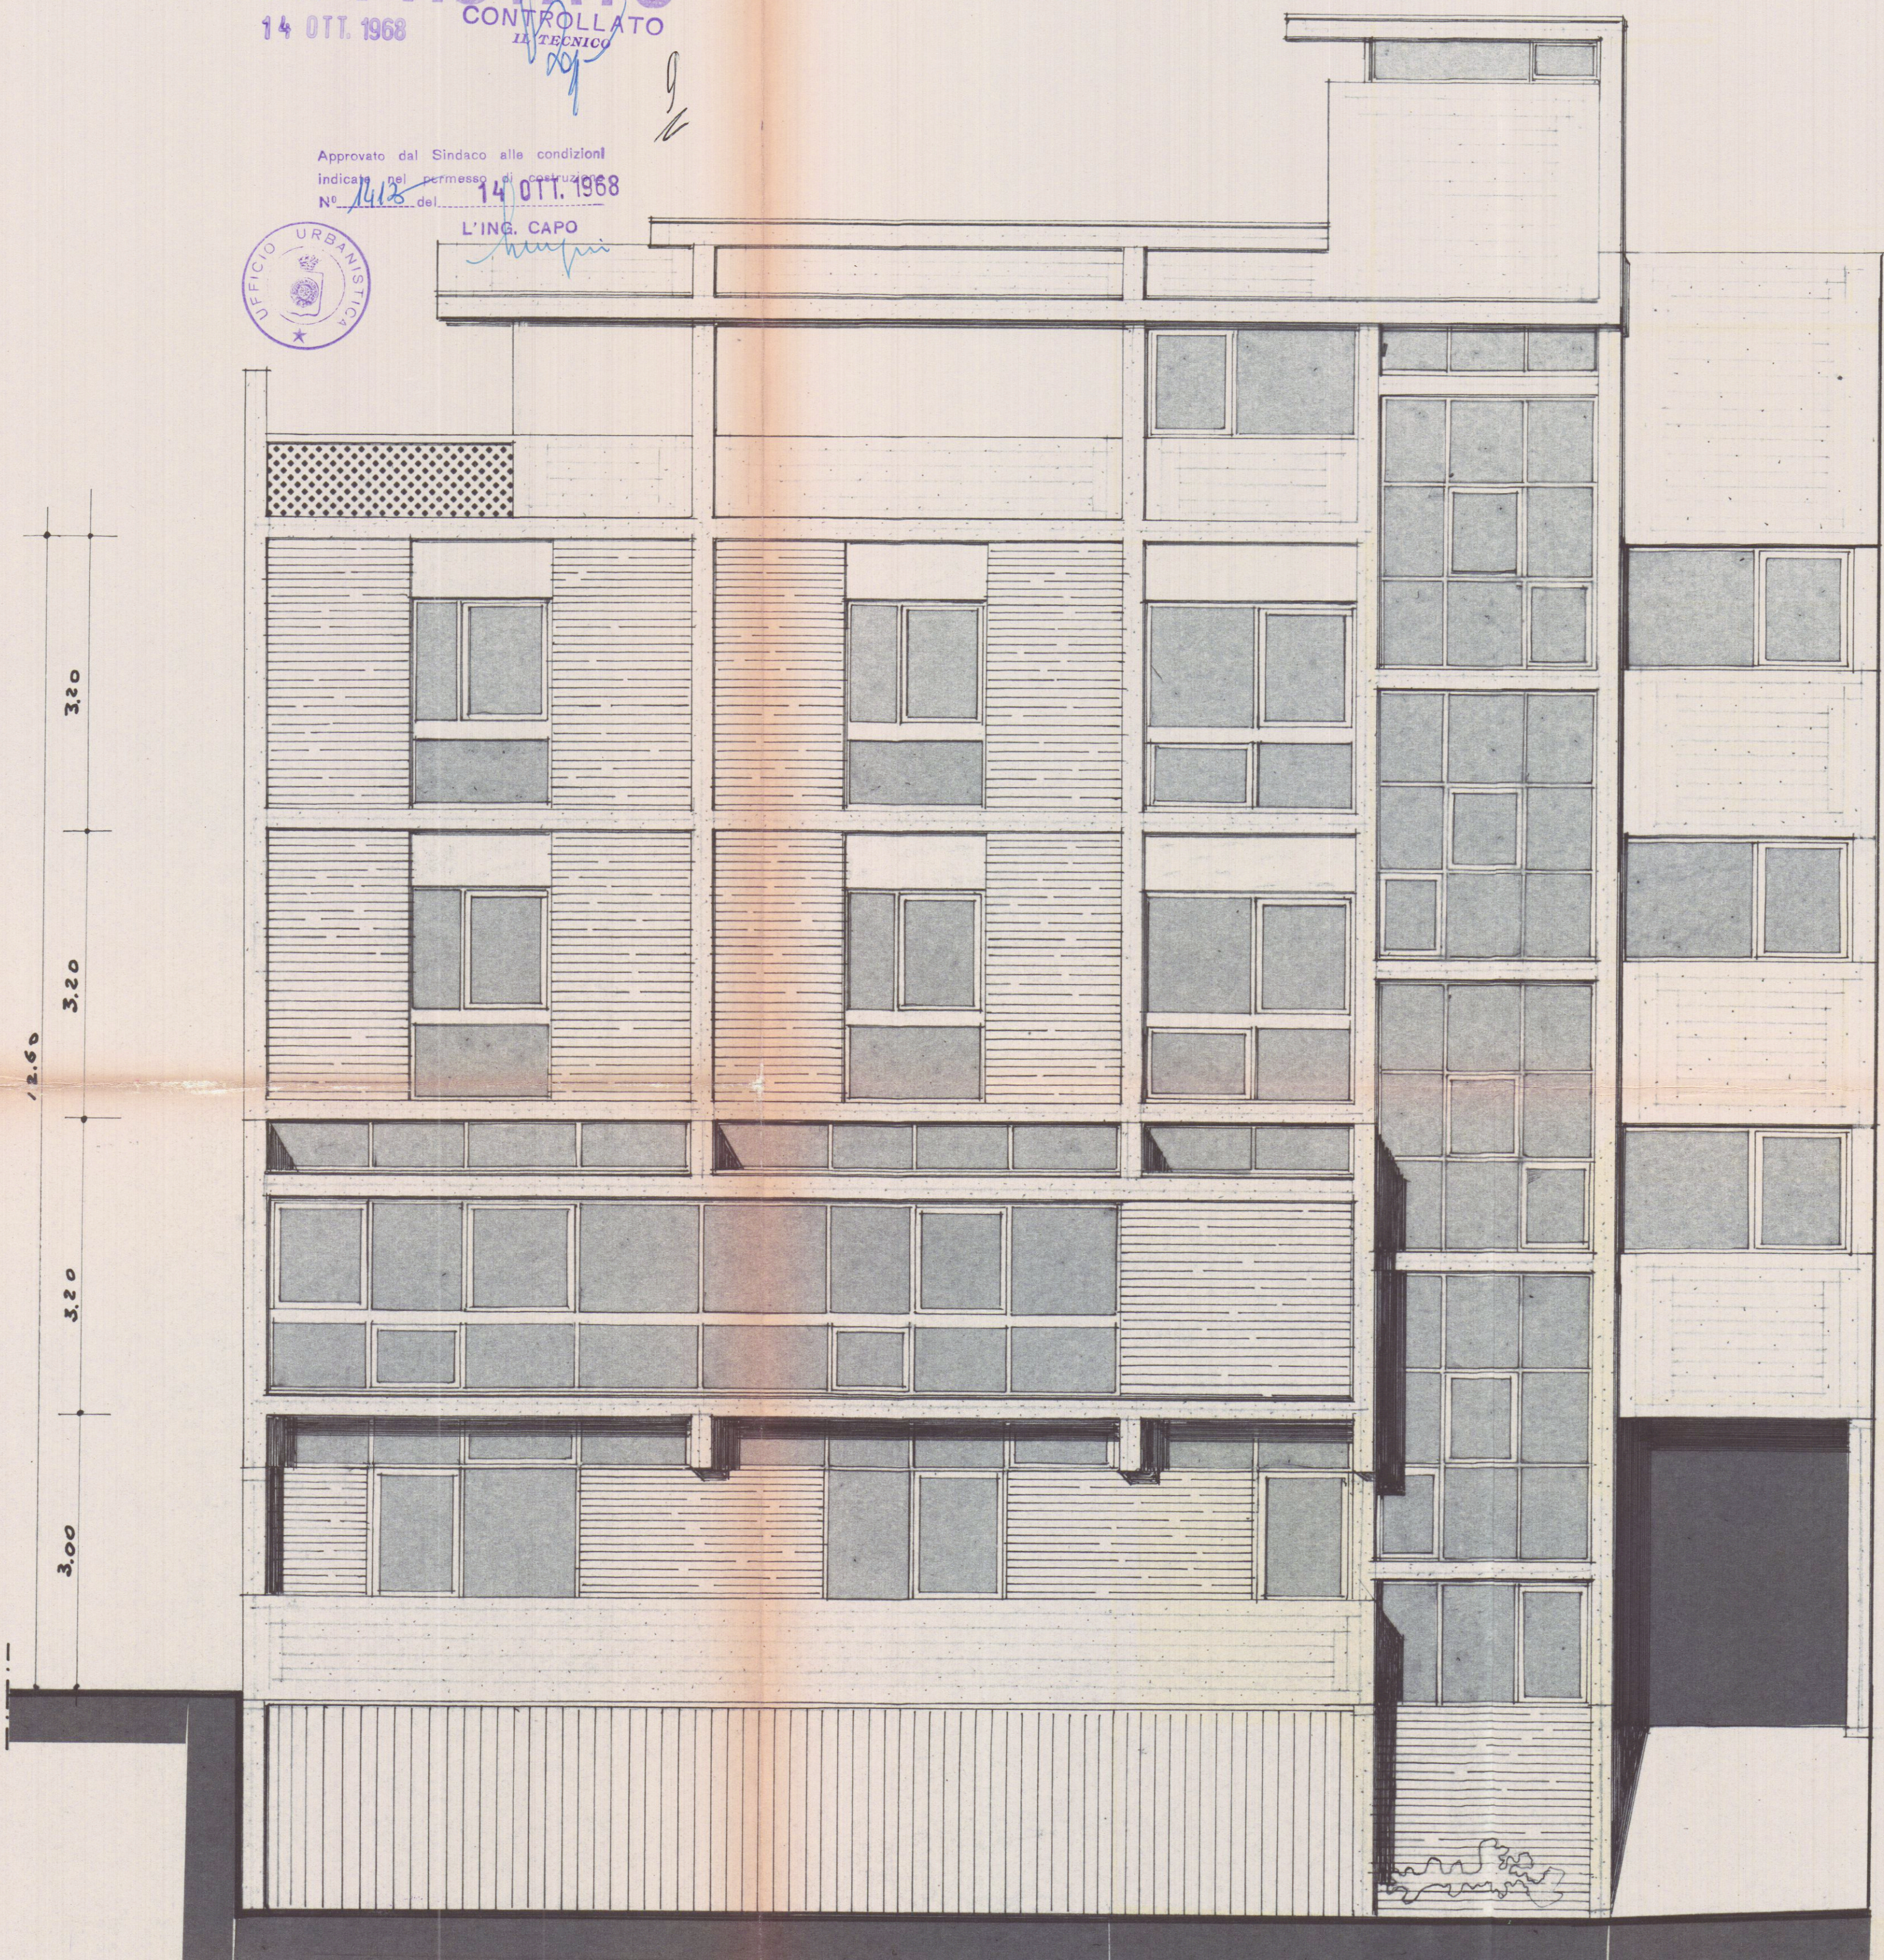

PROSPETTO SUL CORTILE