

COMUNE DI CARRARA
MARINA DI CARRARA
VIA F. CAVALLOTTI
4 VARIANTE

9 AGO. 1978

DOTT. ING. A. DAZZI
ALBO DEGLI INGEGNERI - CARRARA



PROGETTO: FABBRICATO DI CIVILE ABITAZIONE

APPROVATO

12 DIC. 1978

CONTROLLATO
IL TECNICO

PROGETTISTA: DOTT. ING. A. DAZZI

VARIANTE AL PROGETTO
E approvato dal Sindaco alle condizioni
indicate nel permesso di costruzione
n° 90 del 3-12-78
licenza edilizia del 12 DIC. 1978
L'ING. CAPO

PROPRIETA': Sopra PARADISO




LAVORO: Pianta Copertura

TAV. 1

70
25

RAPPR. 1:100

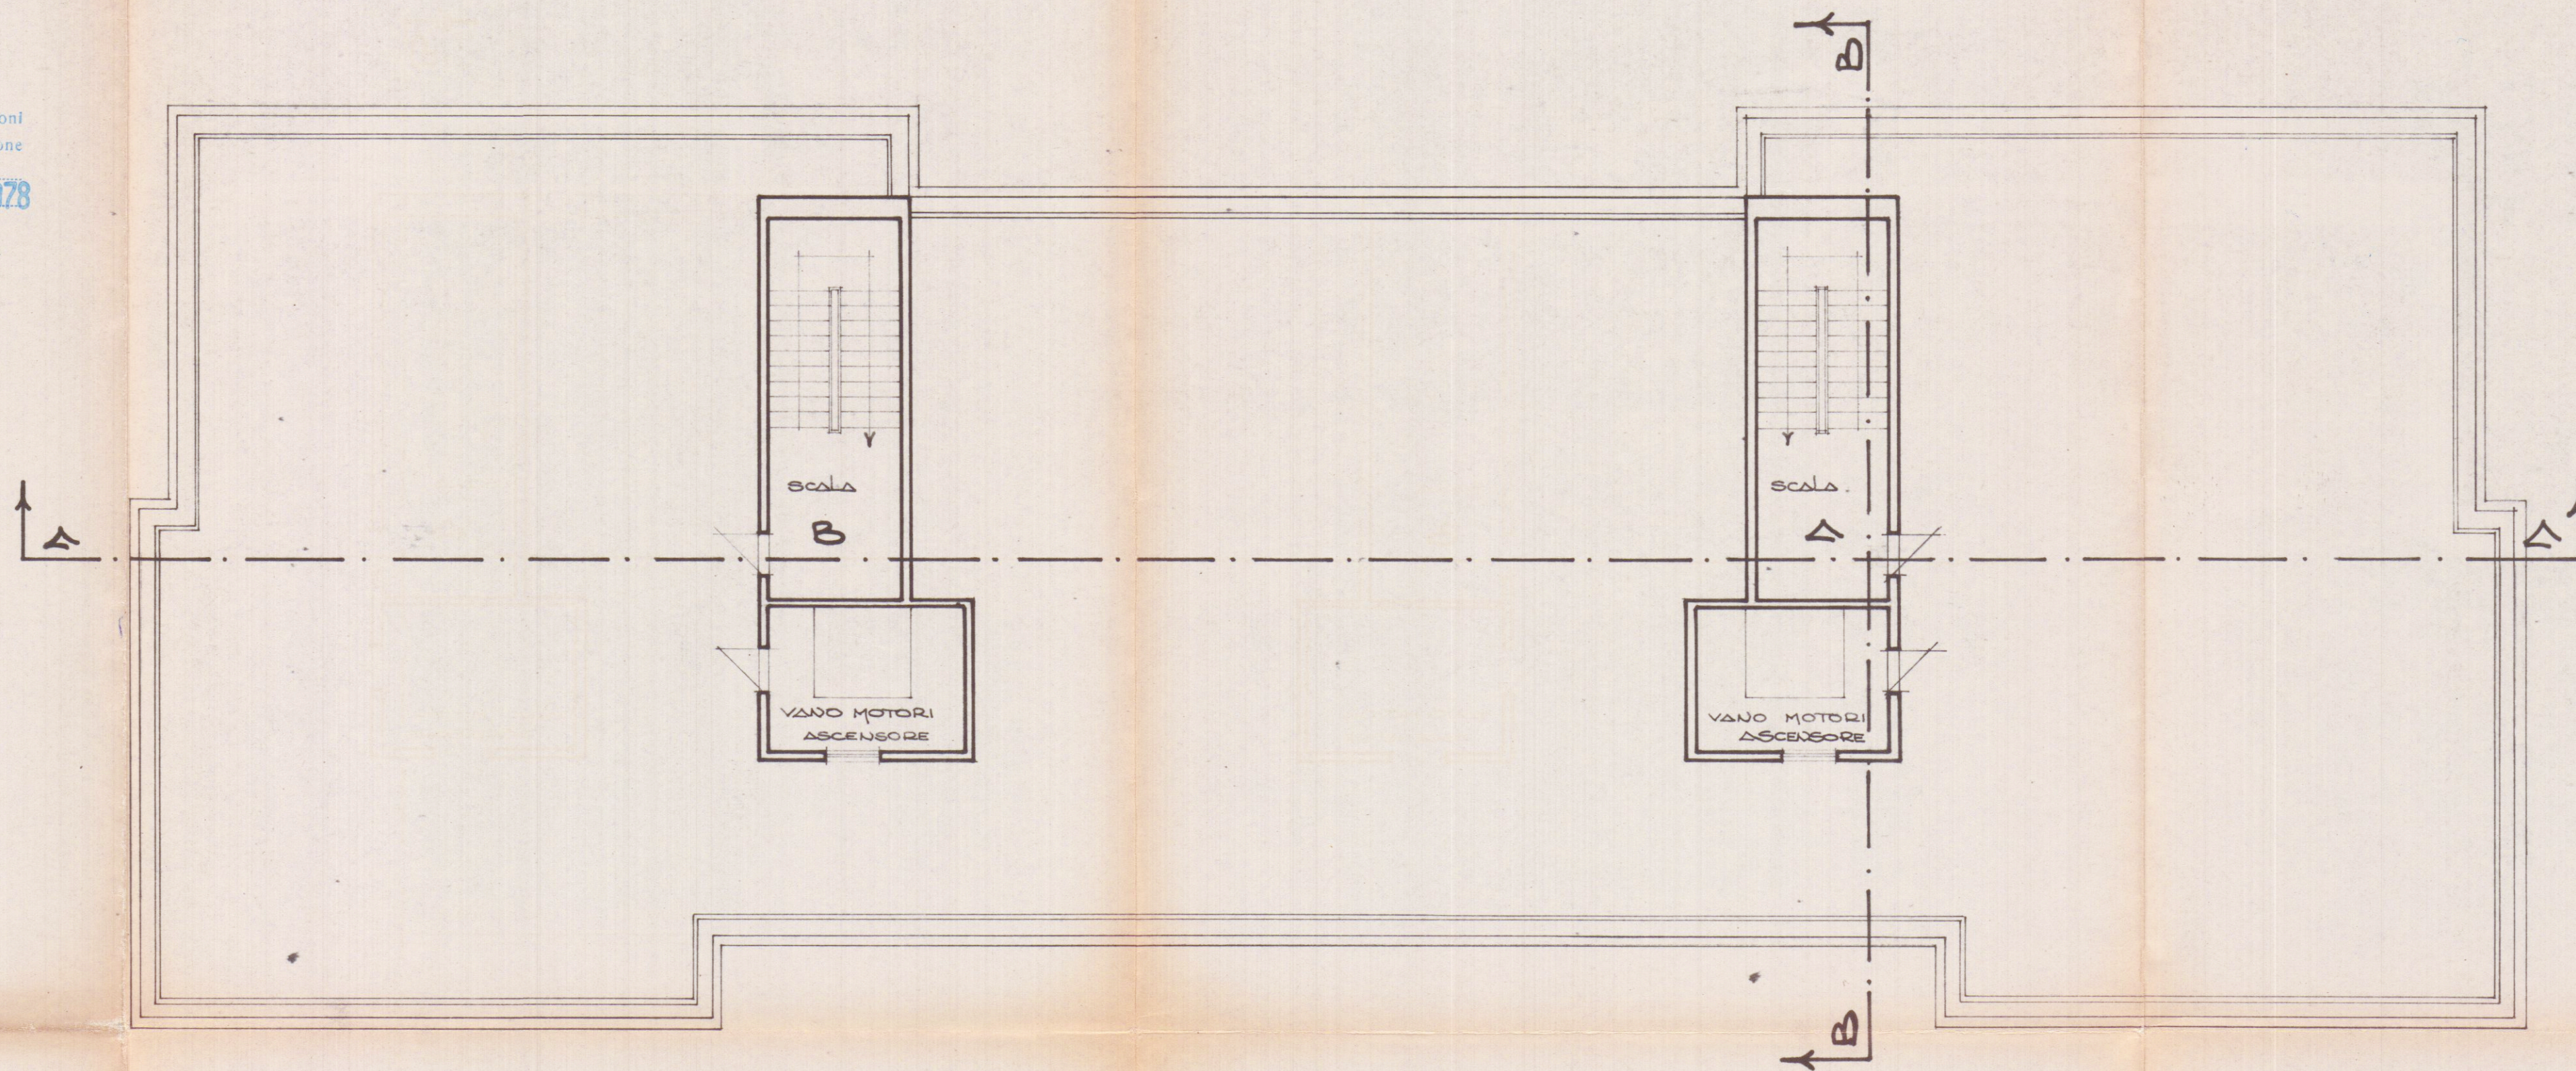

PIANTA COPERTURA