



Dott. FILIPPO MENCONI - ARCHITETTO

M. di CARRARA via C. Colombo 11 tel. 631854
CARRARA via M. D'Azeglio 3 tel. 70535

c.f. MNC FPP 61007 0832V

partita I.V.A. 00673350450

Consorzio CO.SV.A.P. - CONFARTIGIANATO

Area ex Fibronit Nazzano - Carrara

Progetto di edificio
artigianale - industriale

Riutilizzo di area
industriale dismessa

Prospetti e sezioni

Luglio 2004

4

1:100

Edificio F VARIANTE




Architetto
MENCONI
Filippo

CO.SV.A.P. s.c.c.r.l.
Il Presidente
Ezio Bertazzoni


APPROVATO

COMUNE DI CARRARA
SETTORE URBANISTICA

RICHIESTA PERENE S.U.A.R. PROT. N. DEL
BORATO GRAFICO DATO AL FIANDE DEL
1.8.2004/05

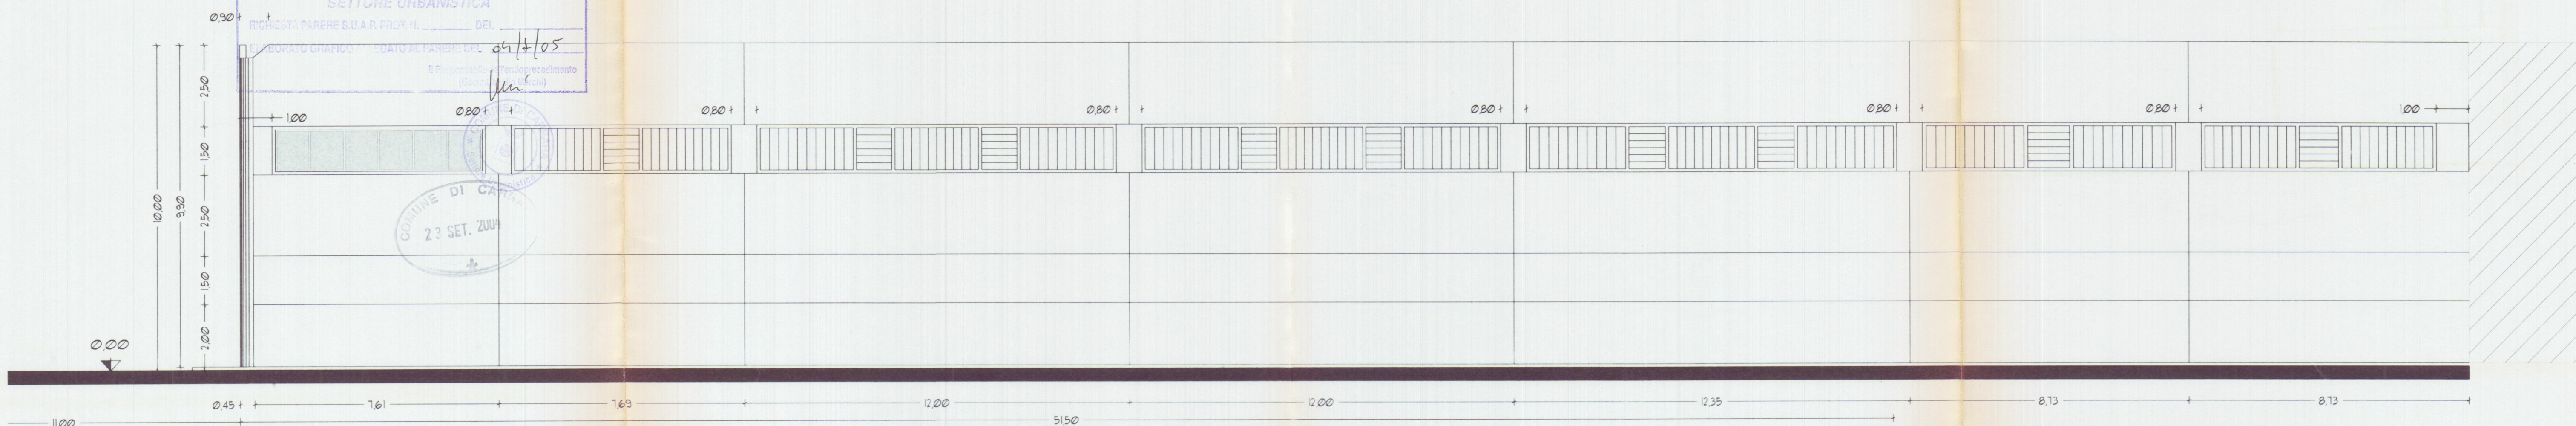

Prospetto lato Monti

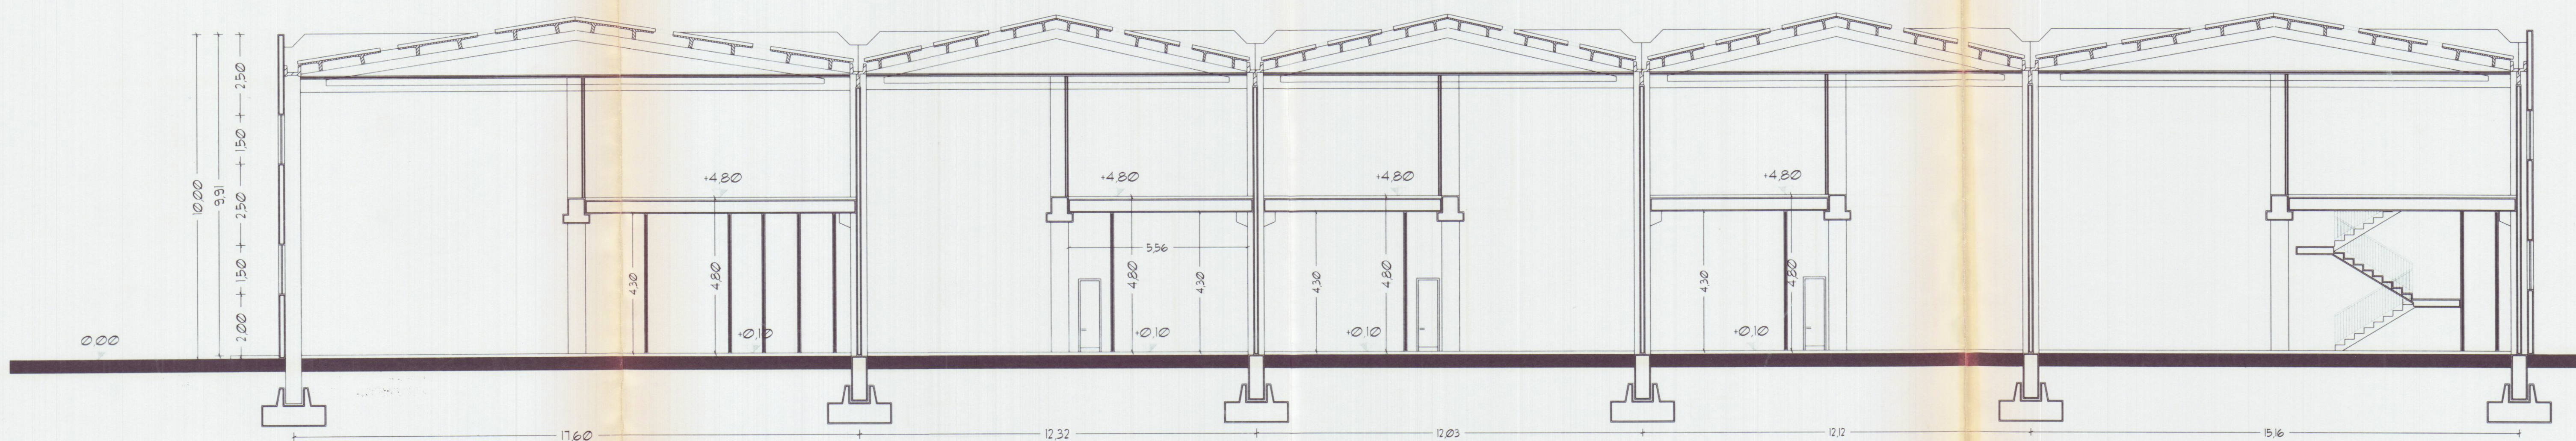

capannone F sezione A - A'