

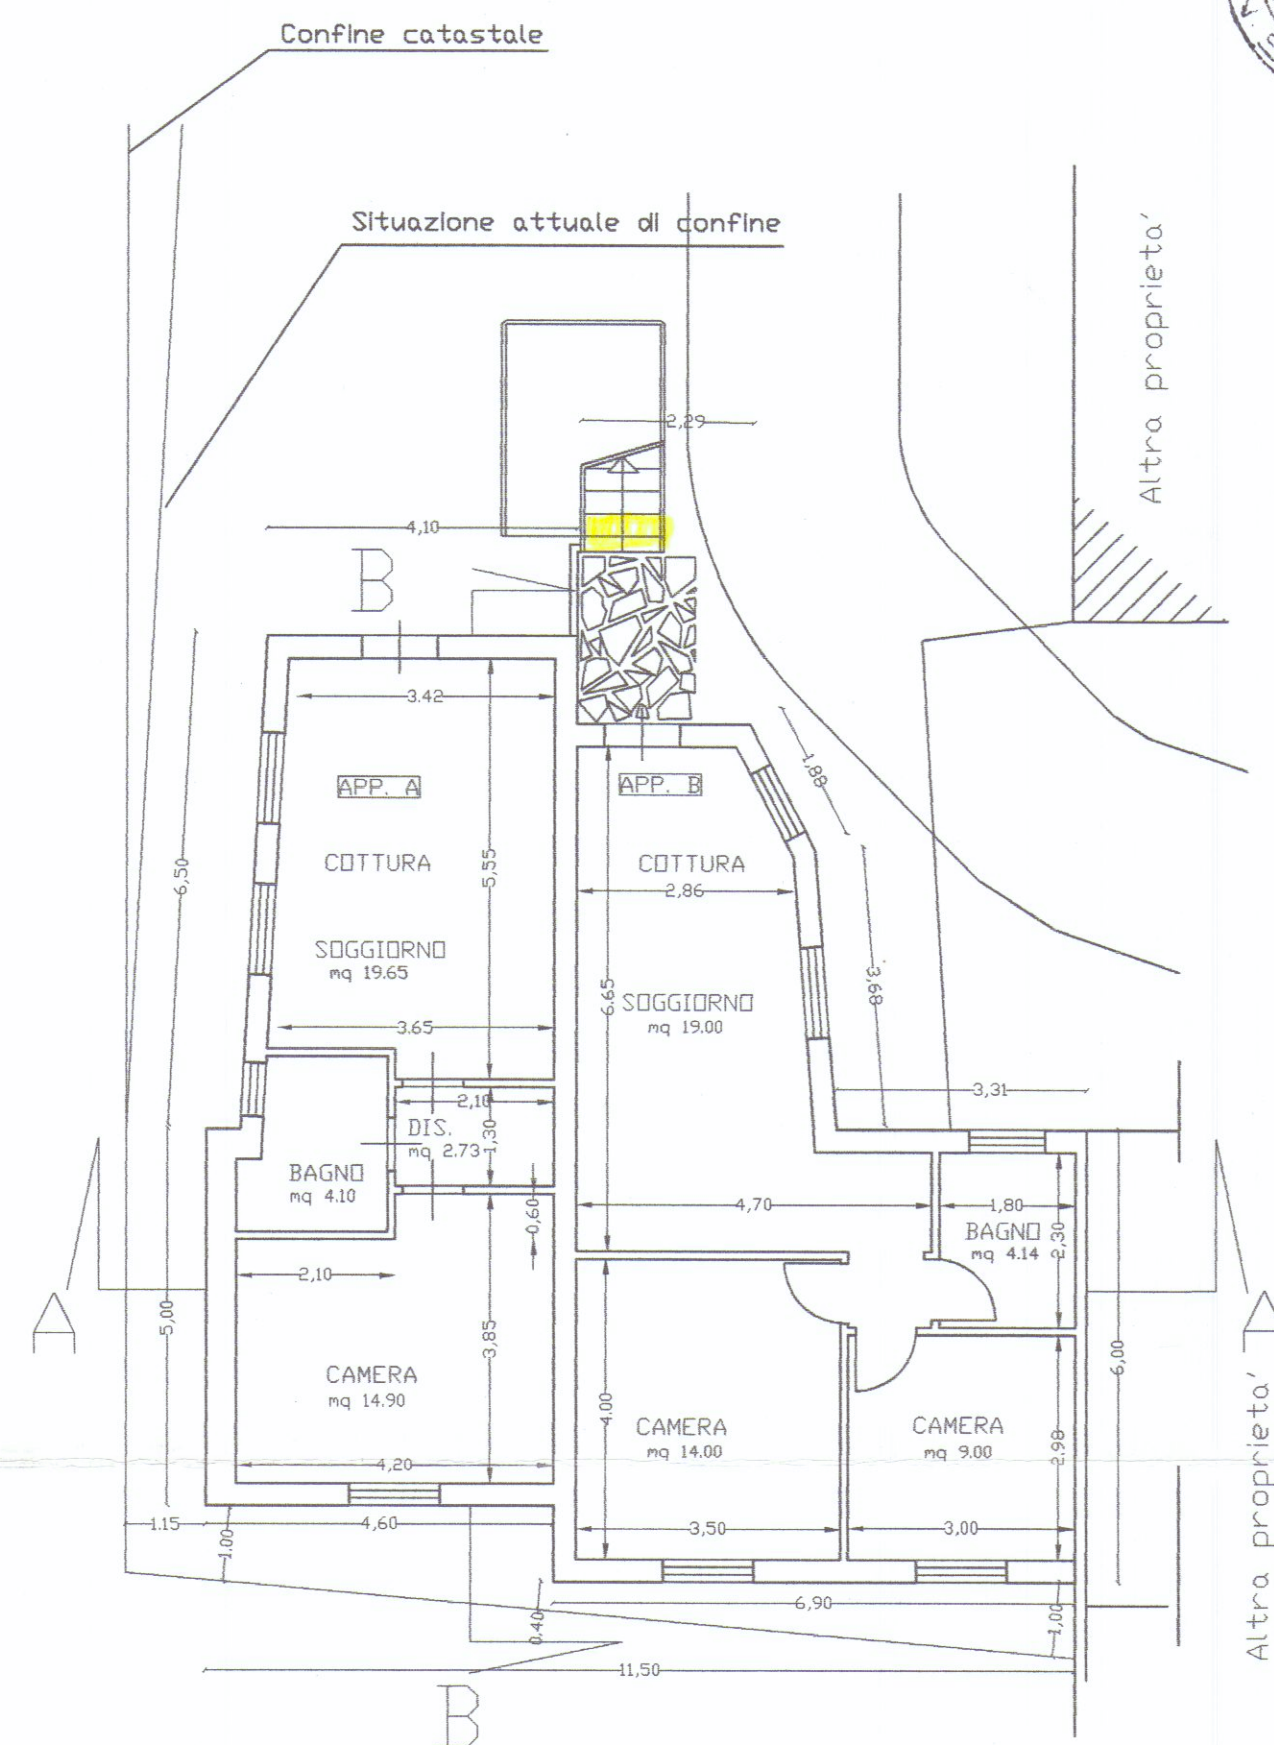


Studio Tecnico Geom.Ferrarini Ugo		Via VII Luglio 5 Carrara 54033		Tel e Fax 0585/73730	
Committente:	ASTRA SERVIZI S.R.L.				
Tavole:	STATO APPROVATO				
Oggetto:	Recupero fabbricato civile abitazione				
Progettista:	Geom.Ferrarini Ugo		Scala	1:100	


11 NOV. 2004

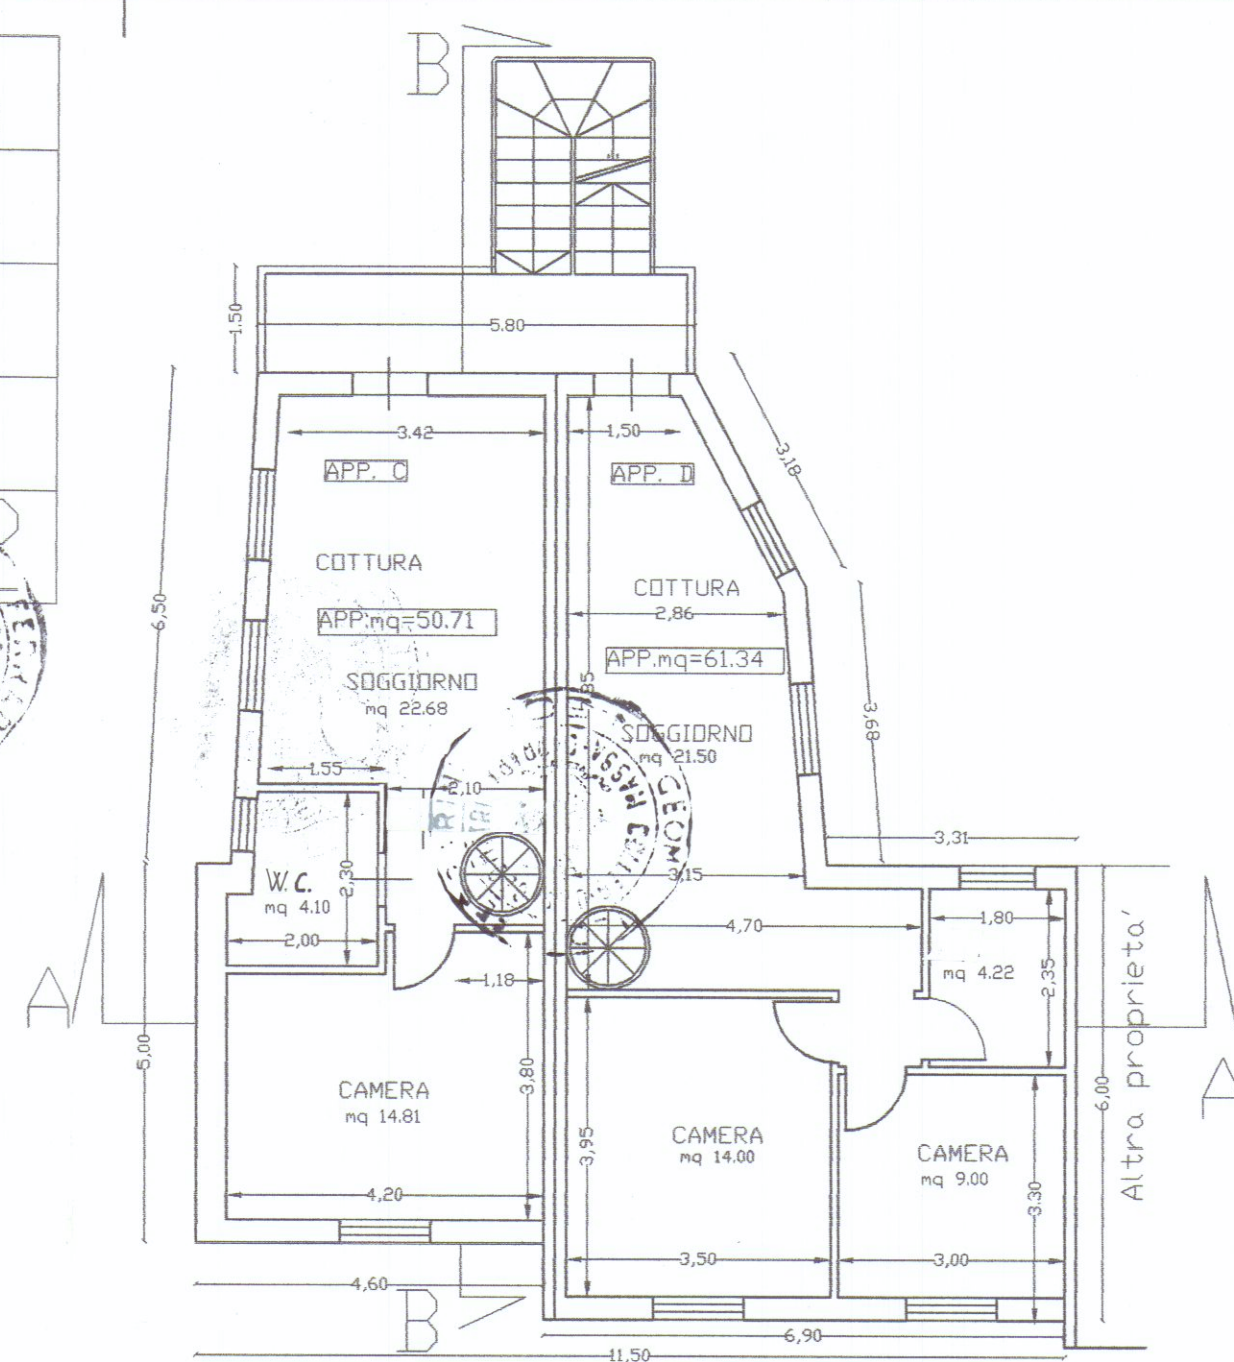


PIANO TERRA

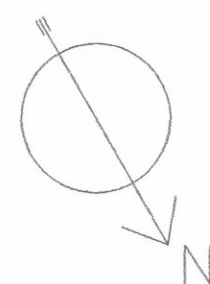

PIANO PRIMO

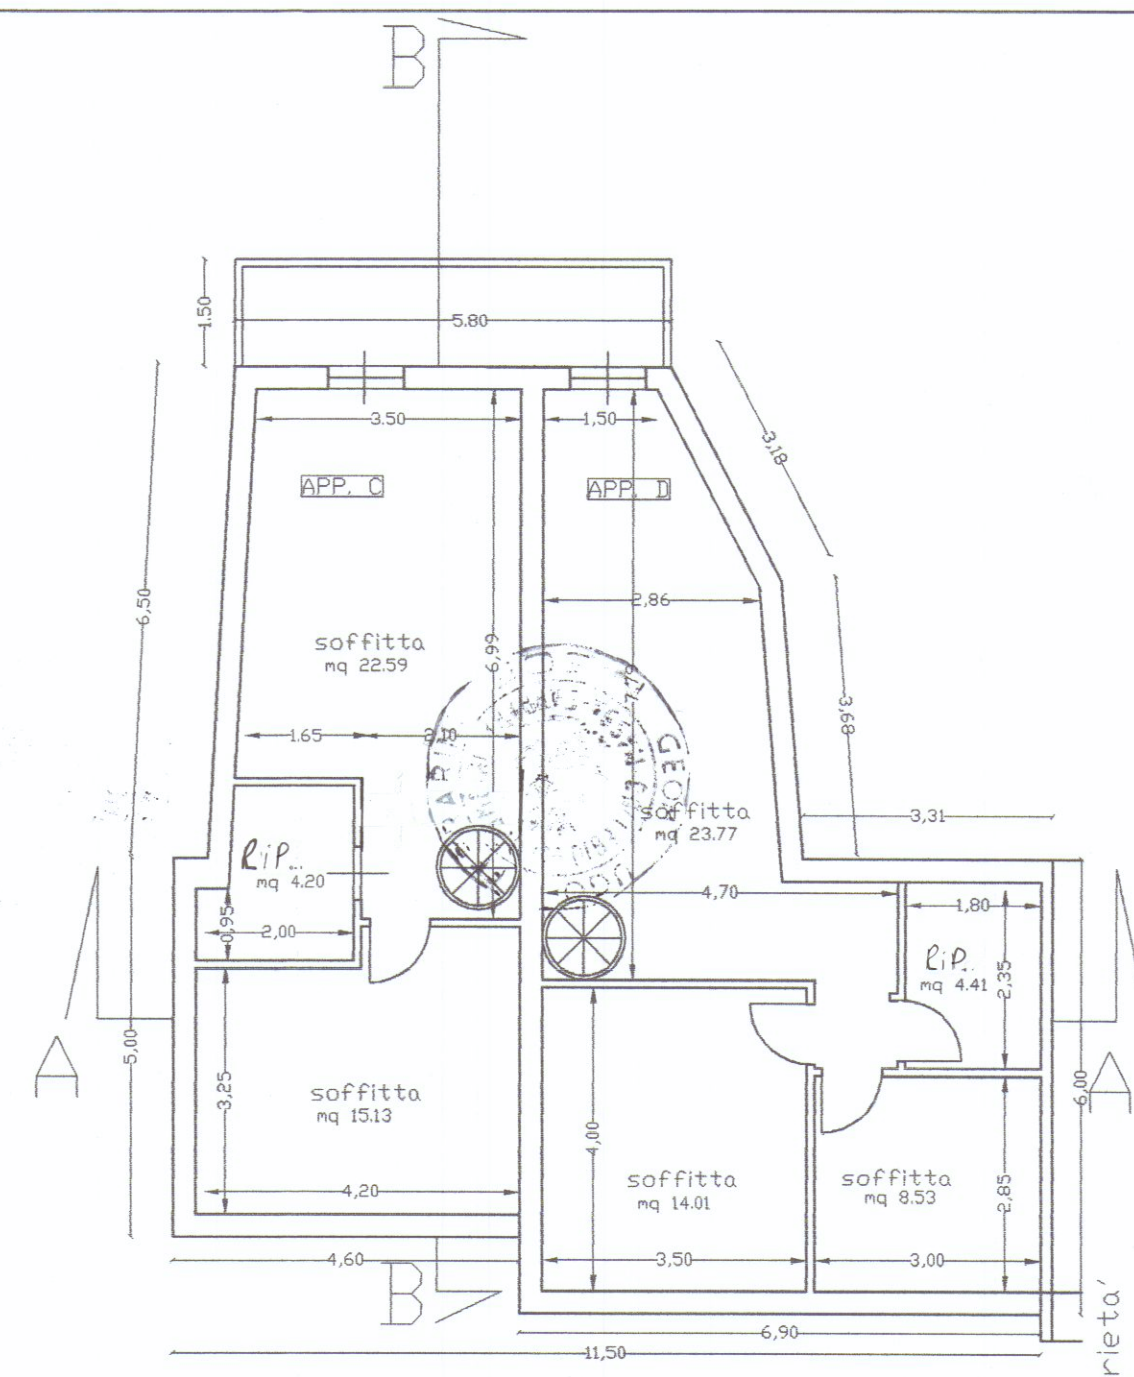

PIANO SOTTOTETTO

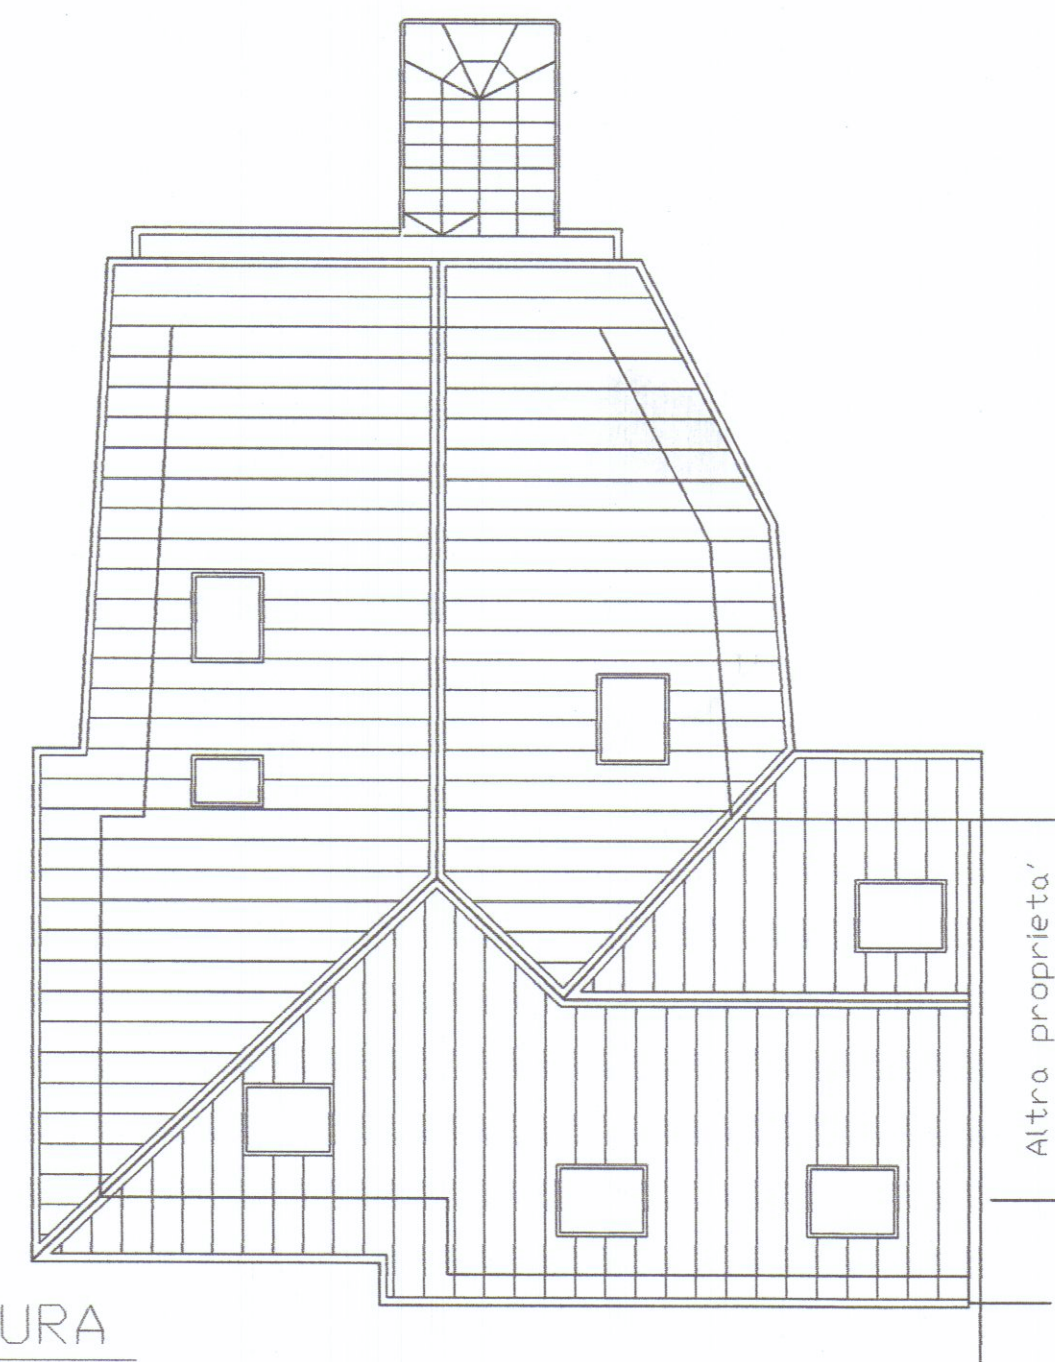

PIANTA COPERTURA