


Soc. A. BUFALINI Succ.
CARRARA - Via CARRIONA, 230
SEZIONE B Foglio 59 MAPPALI 8297/a - 6037/a

PROGETTO DI INSTALLAZIONE PREFABBRICATO METALLICO PER SOSTEGNO DI GRUE A CARROPONTE CON COPERTURA IN ETERNIT AD USO TETTOIA.


Scalvia
 (Circular stamp: UFFICIO DEL REG. IMMOBILIARE, CARRARA, N. 263)

SCALA 1:200

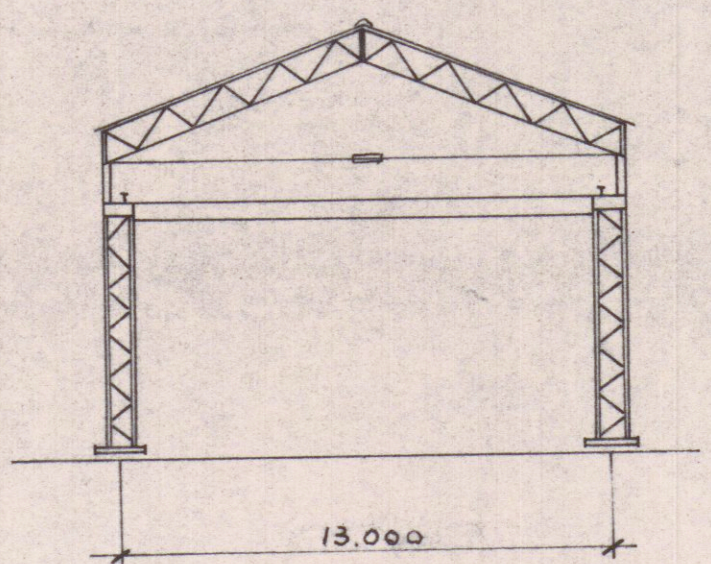

FRONTE

Approvato dal Sindaco alle condizioni indicate nel permesso di costruzione
 N° 50 del 20-1-1962
 L. ING. CAPO
Scalvia
 (Circular stamp: UFFICIO DEL REG. IMMOBILIARE, CARRARA, N. 263)

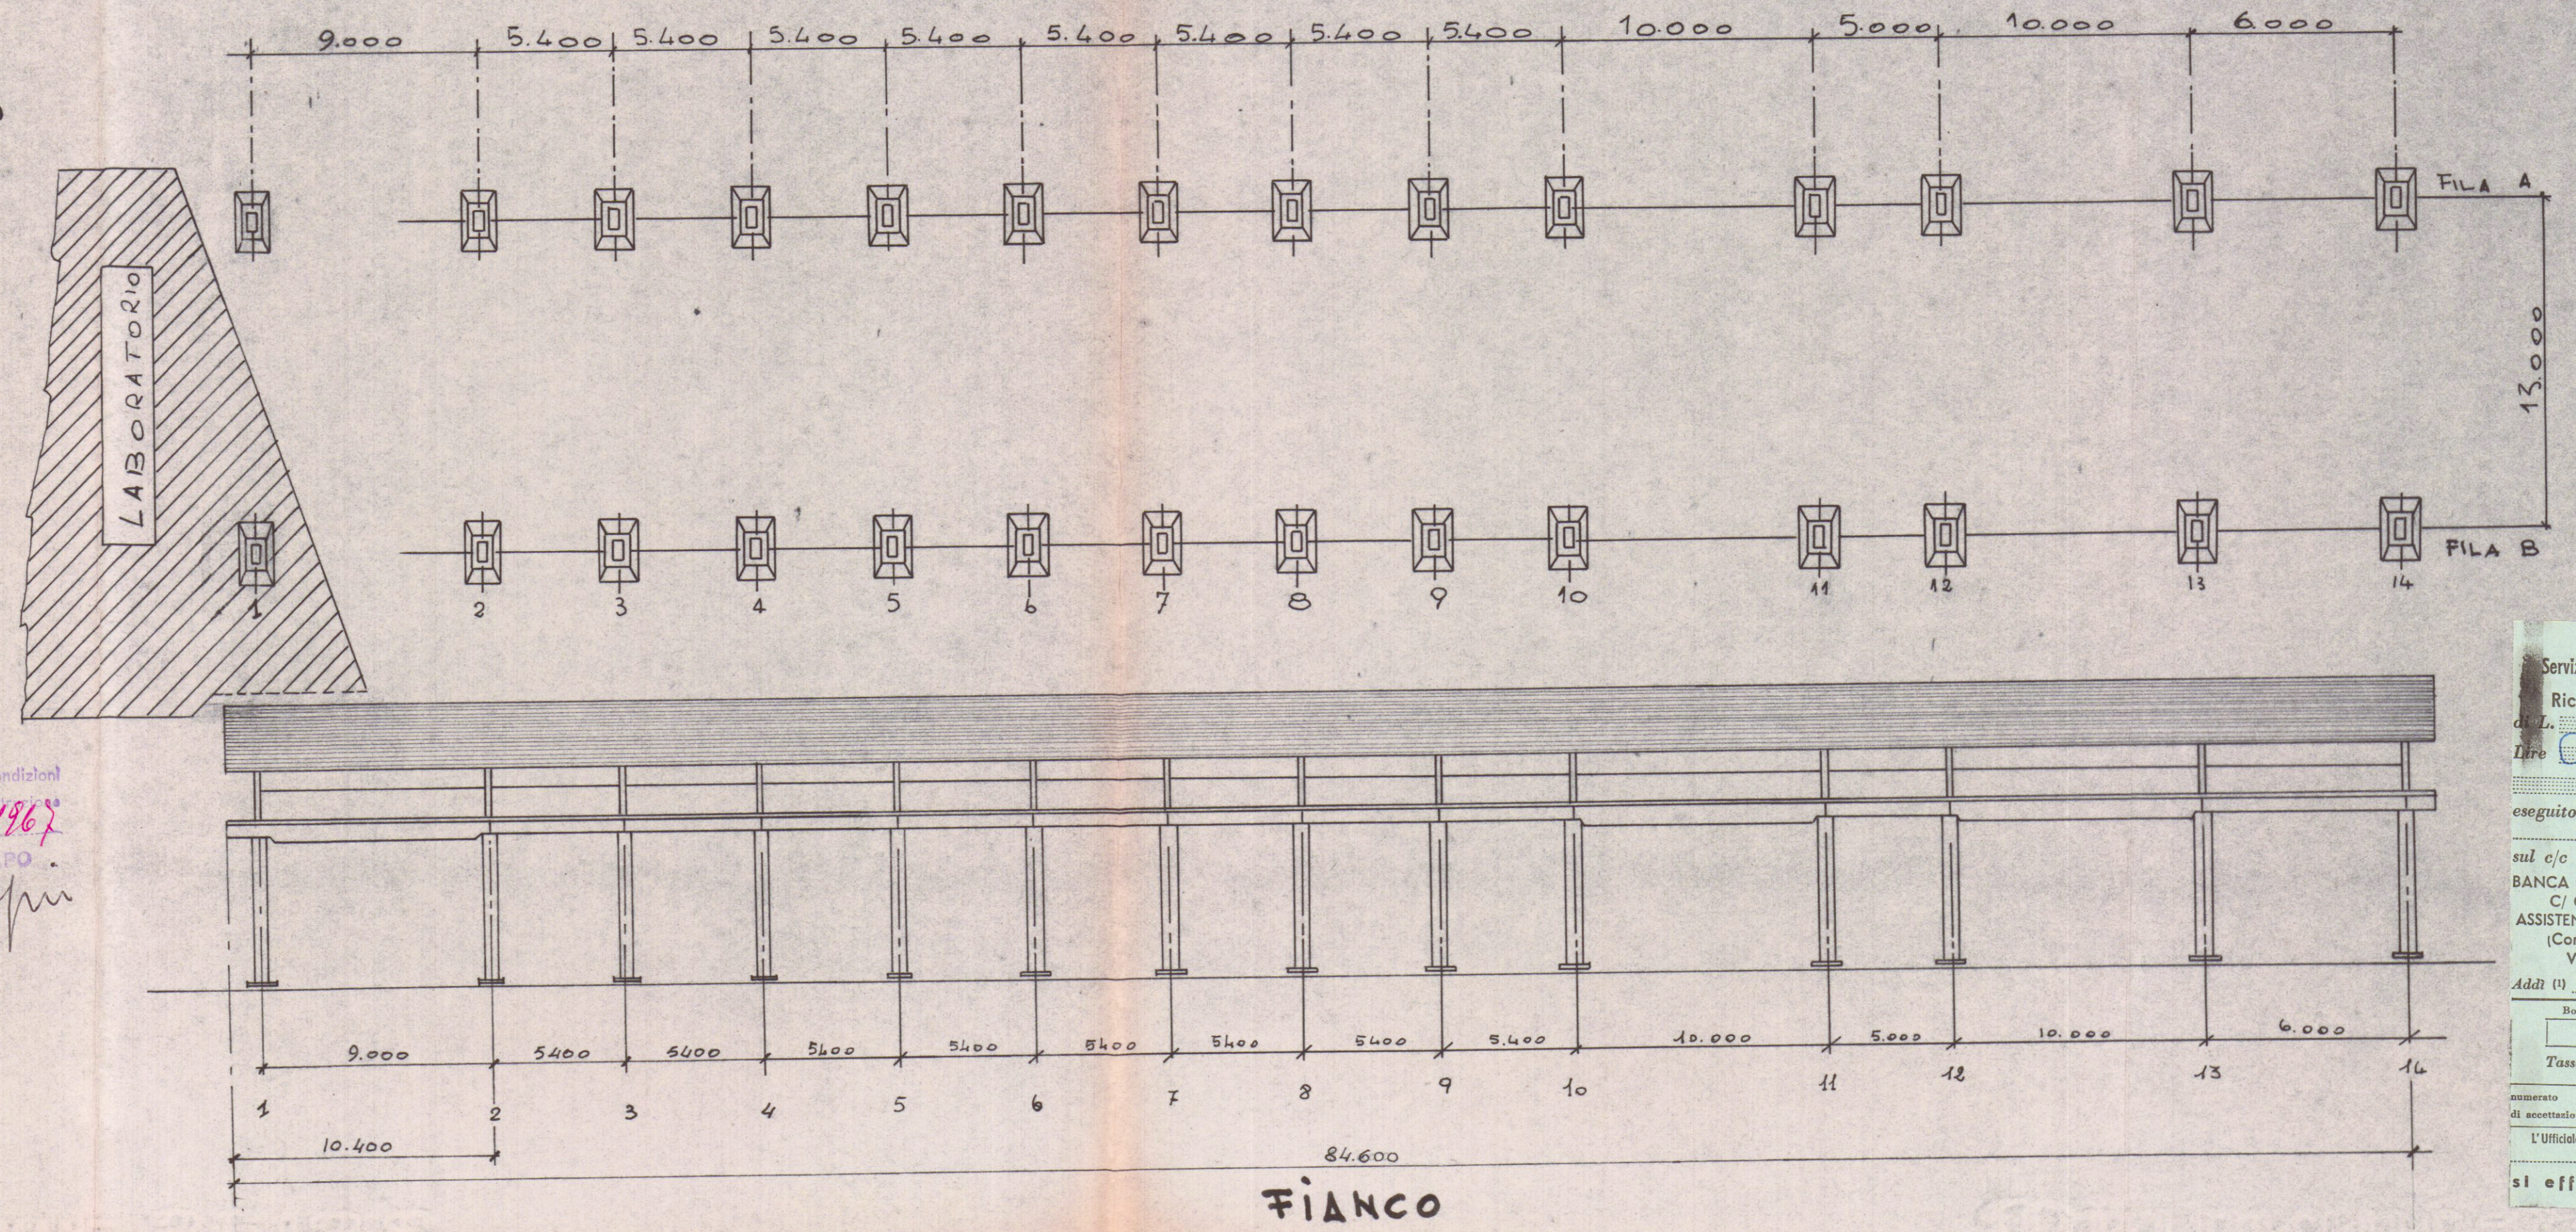

Servizio dei Conti rend
 Ricevuta di un versamento
 di L. 500
 Lire 500
 (in cifre)
 (in lettere)
 eseguito da V. Agos
 sul c/c N. 1/46840 inte
 BANCA NAZ. LAVORO - Fil
 C/ CASSA NAZ. PREVID
 ASSISTENZA A FAVORE DEI
 (Contributo per Marche
 Via Barberini, 68 - R
 Addi (1)
 Bollo lineare dell'Ufficio acc
 Tassa di
 822
 numerato
 di accettazione
 L'Ufficiale di Posta
 si effettua il versamento