

8 DIC. 1977

COMUNE DI CARRARA
MARINA DI CARRARA
VIA F. CAVALLOTTI

2 VARIANTE

PROGETTO: FABBRICATO DI CIVILE ABITAZIONE
"D"

PROGETTISTA: DOTT. ING. A. DAZZI.

PROPRIETÀ: Sop. A. PARADISO


LAVORO: Pianta Piano Quinto

RAPP. 1:8100

TAV.



DOTT. ING. A. DAZZI
ALBO DEGLI INGEGNERI - CARRARA

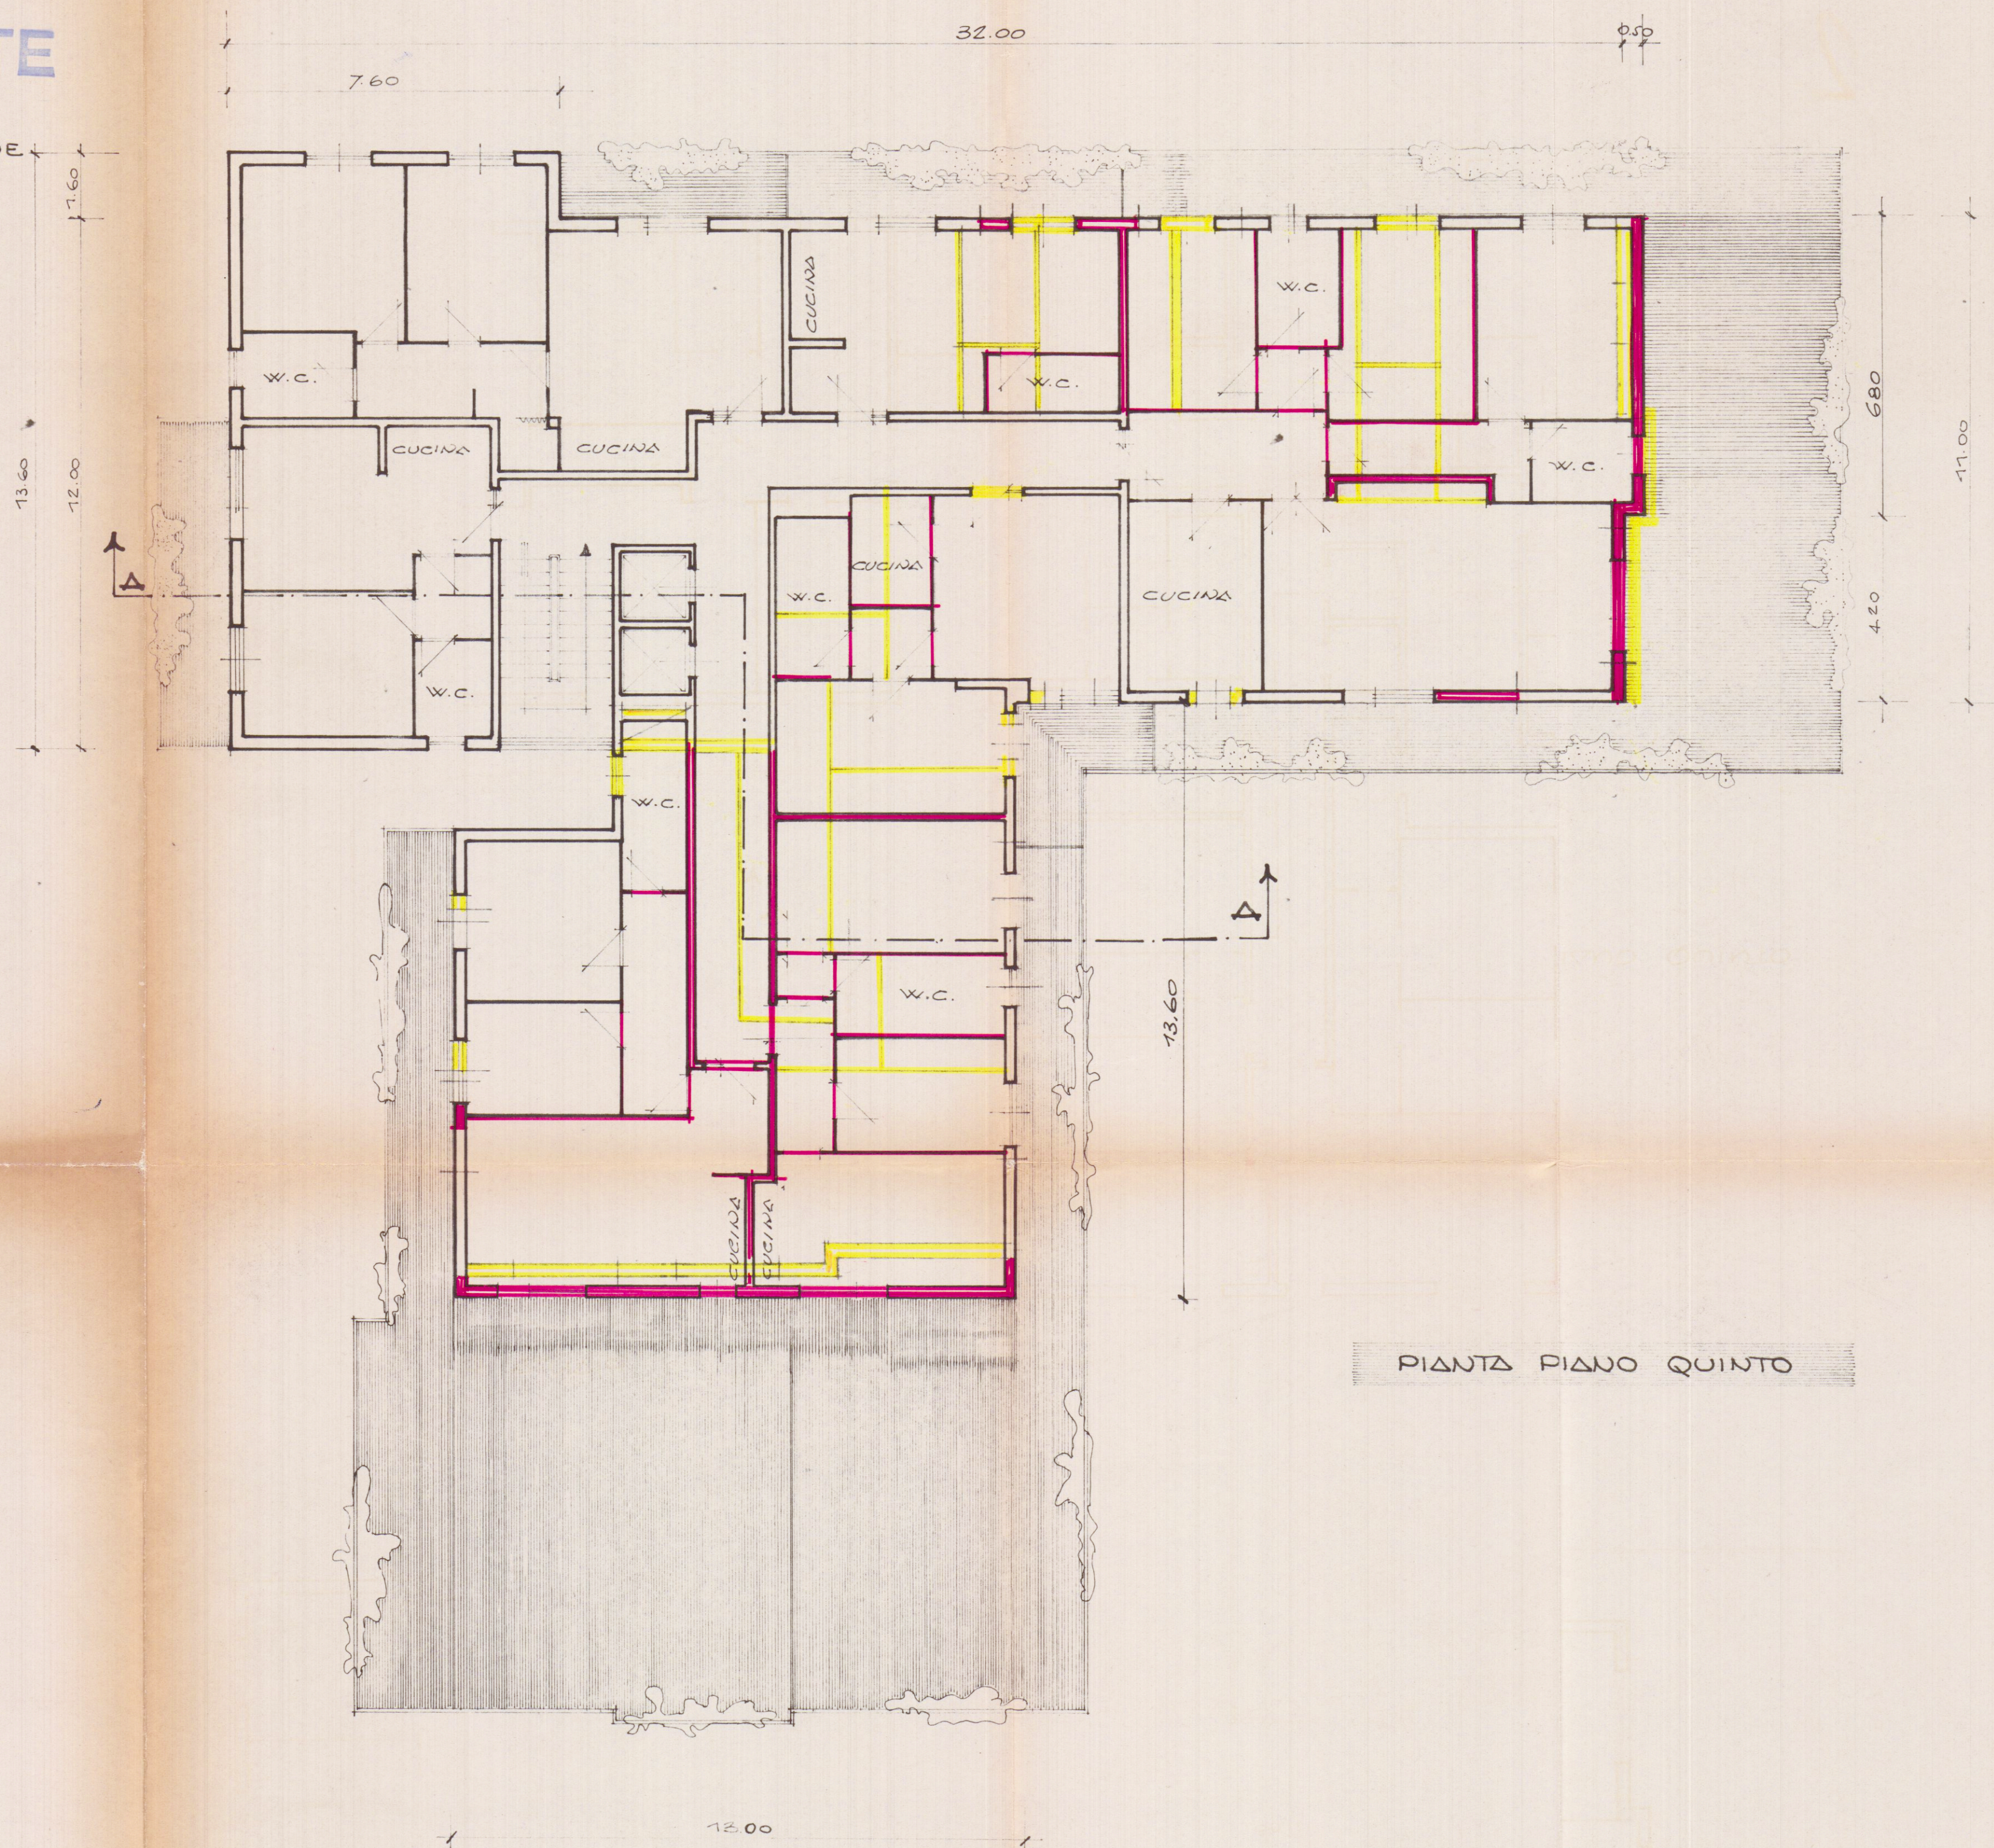

PIANTA PIANO QUINTO