




SEZIONE

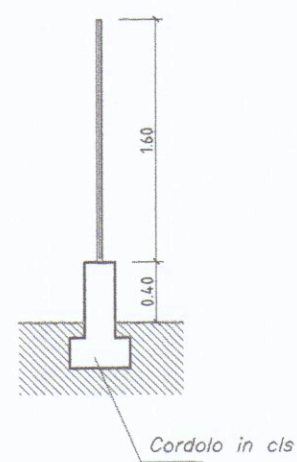

PARTICOLARE RECINZIONE scala 1/50


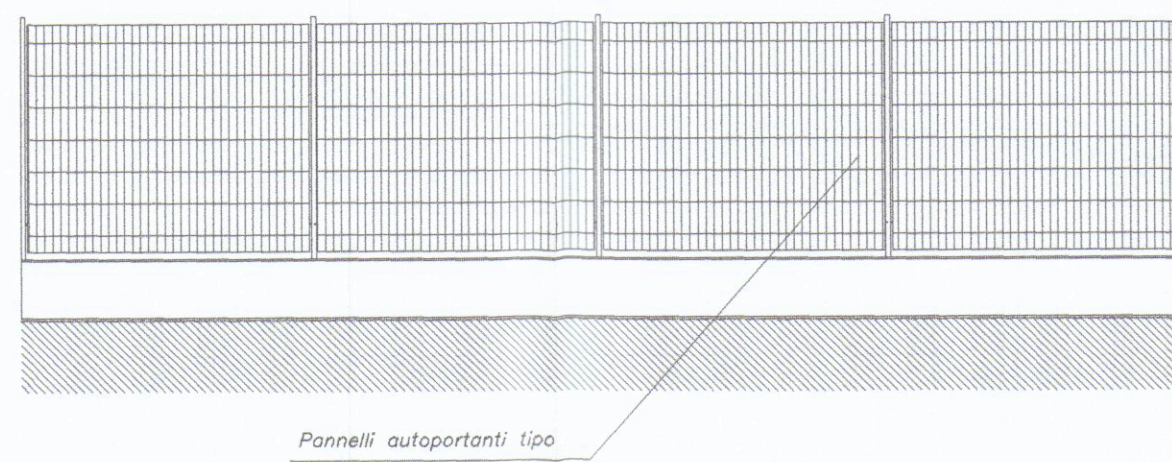


PARTICOLARE CANCELLI scala 1/50

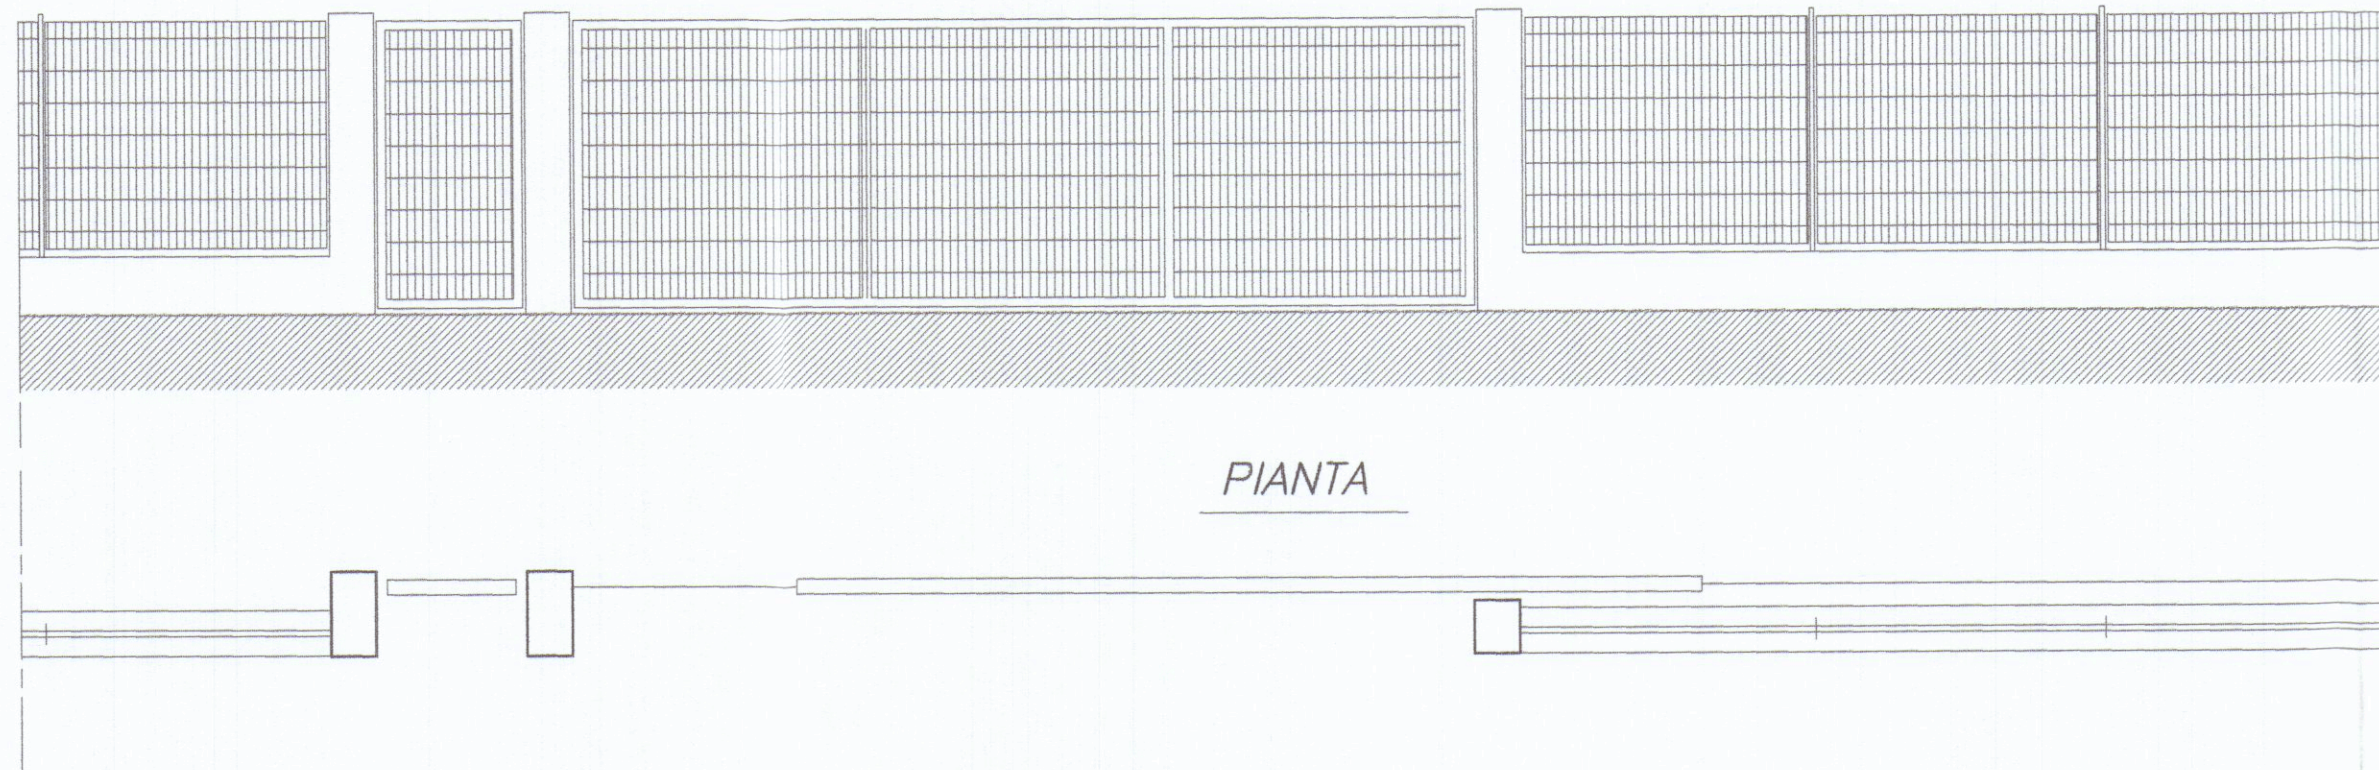

PROSPETTO

PIANTA

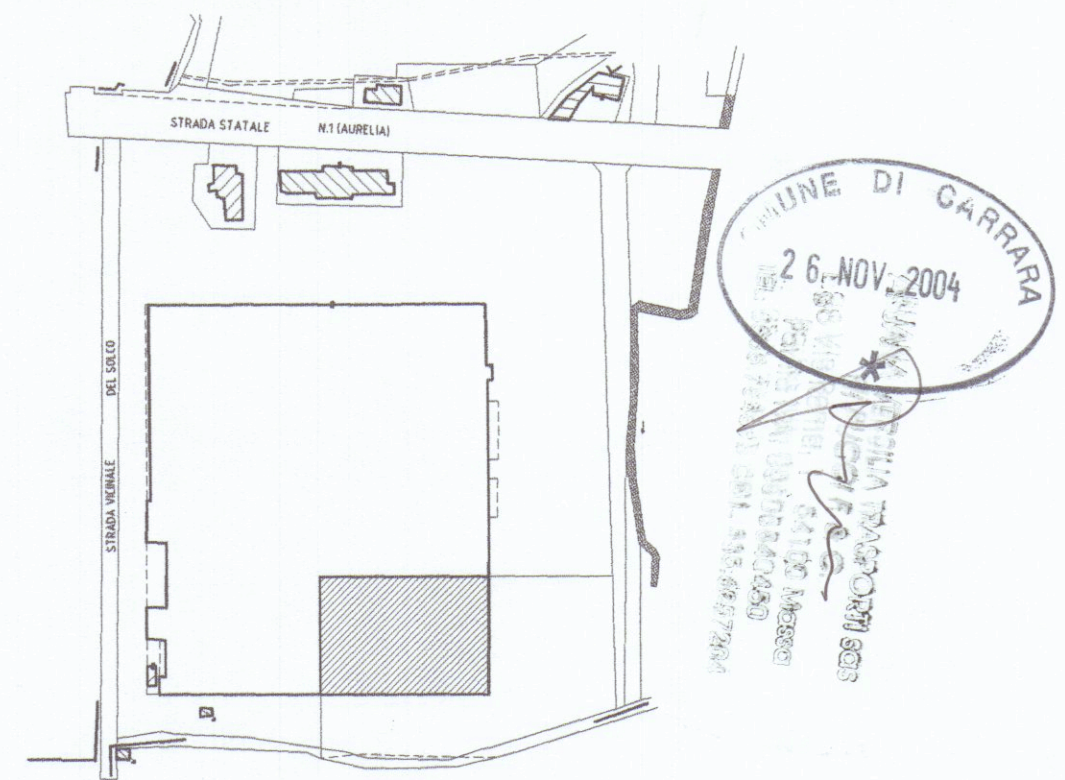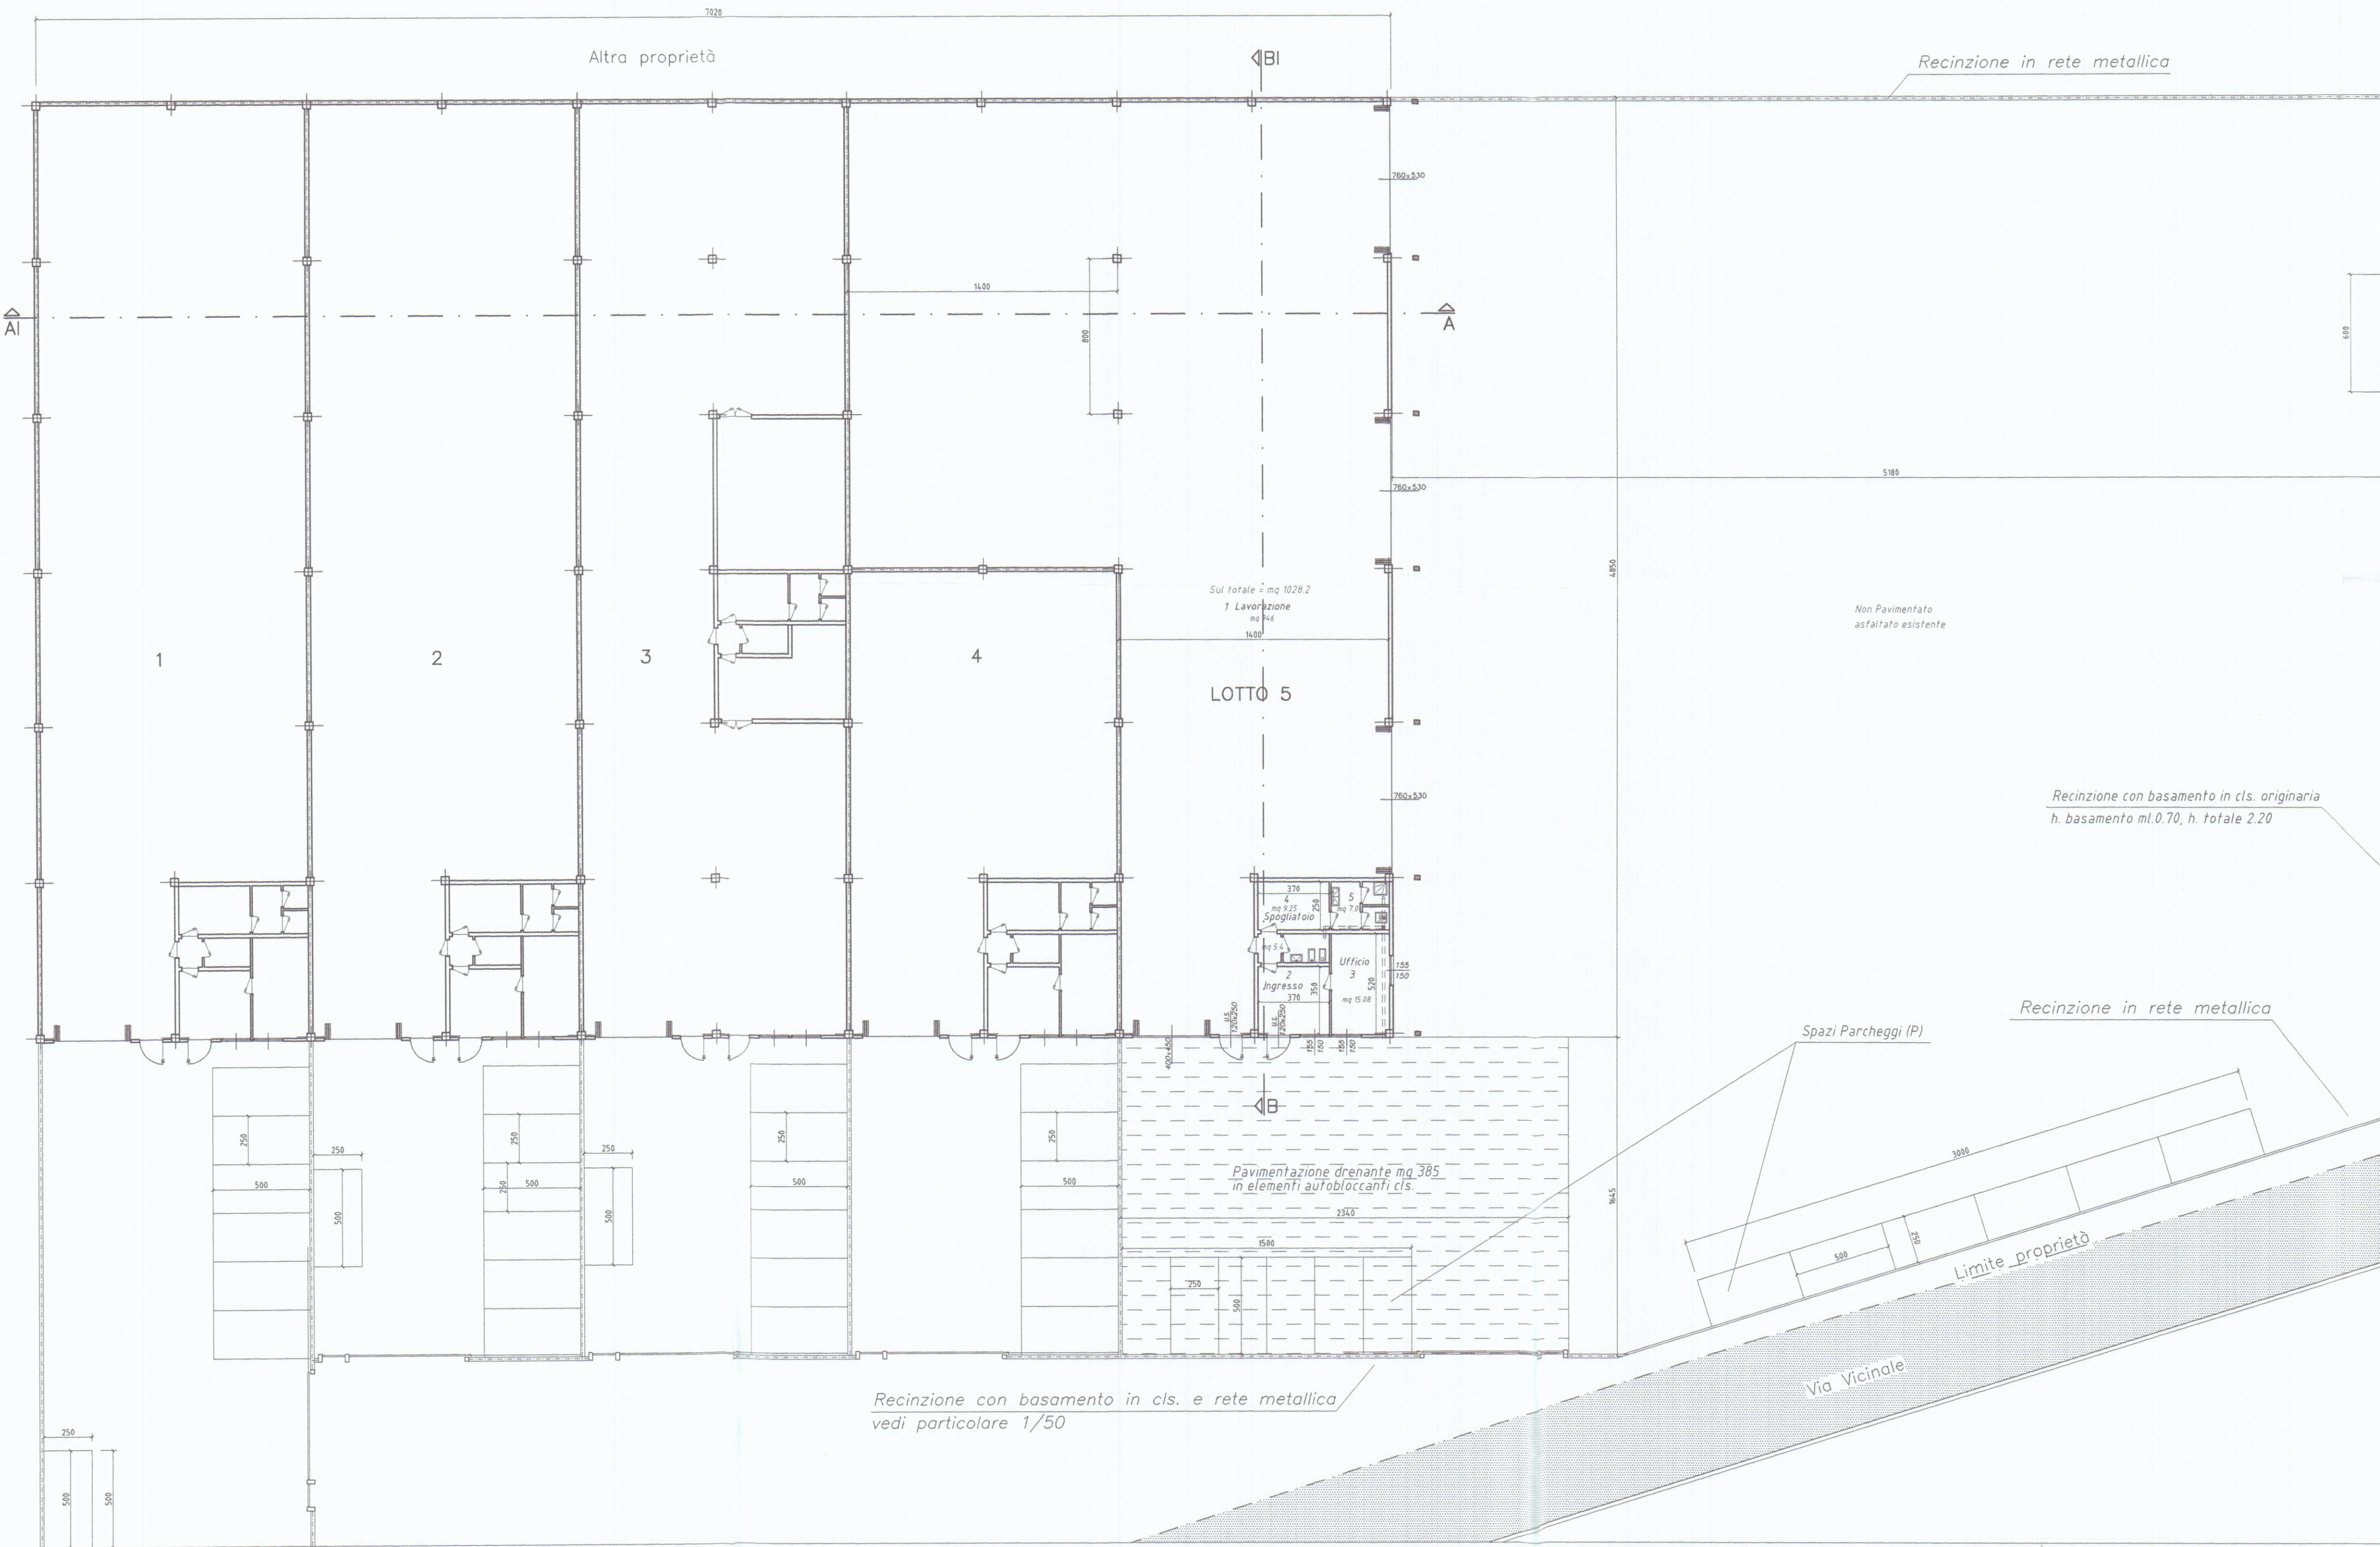

Planimetria di riferimento

PROGETTAZIONE:

Dott. Ilare SPINELLI Architetto
Via Roma n.13, 54033 CARRARA (MS)

COMMITTENTE:

BIPIELLE LEASING SpA
Via A. Ceci n. 52

1	15.11.2004		285	285	2
REV.	DATA	DESCRIZIONE	DISEGN.	CONTR.	APP.
PROPRIETA': <i>BIPIELLE LEASING SPA</i>					
OGGETTO: Ristrutturazione di porzione di fabbricato industriale sito in Comune di Carrara Via Aurelia.			SCALA 1:200 varie	TAVOLA 2	
TITOLO: PIANO TERRA E SISTEMAZIONI INTERNE/ESTERNE SCHEMA DIVISIONE LOTTI – STATO DI FATTO –					

SUPERFICIE A PARCHEGGIO (P).

LOTTE	S.U.L. CAPANNONE	PARCHEGGIO P=1/100mq S.U.L.	PARCHEGGIO STATO DI FATTO
5	Mq 1028.2	N° 11	N° 12

Nuova strada di PRC

LOTTO 5 SUPERFICI DI ILLUMINAZIONE					LOTTO 5 SUPERFICI DI AREAZIONE				
INDICAZIONE	VAL.	SUP. A PARETE	SUP. SCHED.	RAPPORTO	INDICAZIONE	VAL.	SUP. APERTURE	RAPPORTO	NOTE
1 LAVORAZIONE	1	346.00	34.00	10.00	1 LAVORAZIONE	1	346.00	10.00	10.00
2 INGRESSO	2	12.95	2.32	1/ 5.59	2 INGRESSO	2	12.95	1/ 5.59	
3 UFFICIO	3	15.08	4.64	1/ 3.25	3 UFFICIO	3	15.08	1/ 3.25	
4 SPAGLIATOIO	4	9.25			4 SPAGLIATOIO	4	9.25		
5 SERVIZI	5	12.40			5 SERVIZI	5	12.40		

Assegnazione da parte di: (firma) / (firma)