

DOT. ARCH.
RODOLFO BASSANI

01 PLANIMETRIE

LOTTEZZAZIONE "PORTORO SUD"
EDIFICIO "I" (variante)

COMMITTENTE:
S.E.A.L. s.r.l. di Bassani e Moretti

DATA
SCALA

REAL S.p.A.
di Bassani e Moretti

20 AGO. 1979


VARIANTE APPROVATO

4 DIC. 1979


CONTROLLATO
IL TECNICO

VARIANTE AL PROGETTO
Approvato dal Sindaco alle condizioni
indicate nel permesso di costruzione
n° del 18 MAG. 1978
licenza edilizia del 4 DIC. 1978
L'ING. CAPO

PIANI 6+ ATTICO
H= 24 (compreso Attico)
INDICE 6 mc/mq
vedere planimetrico
approvato

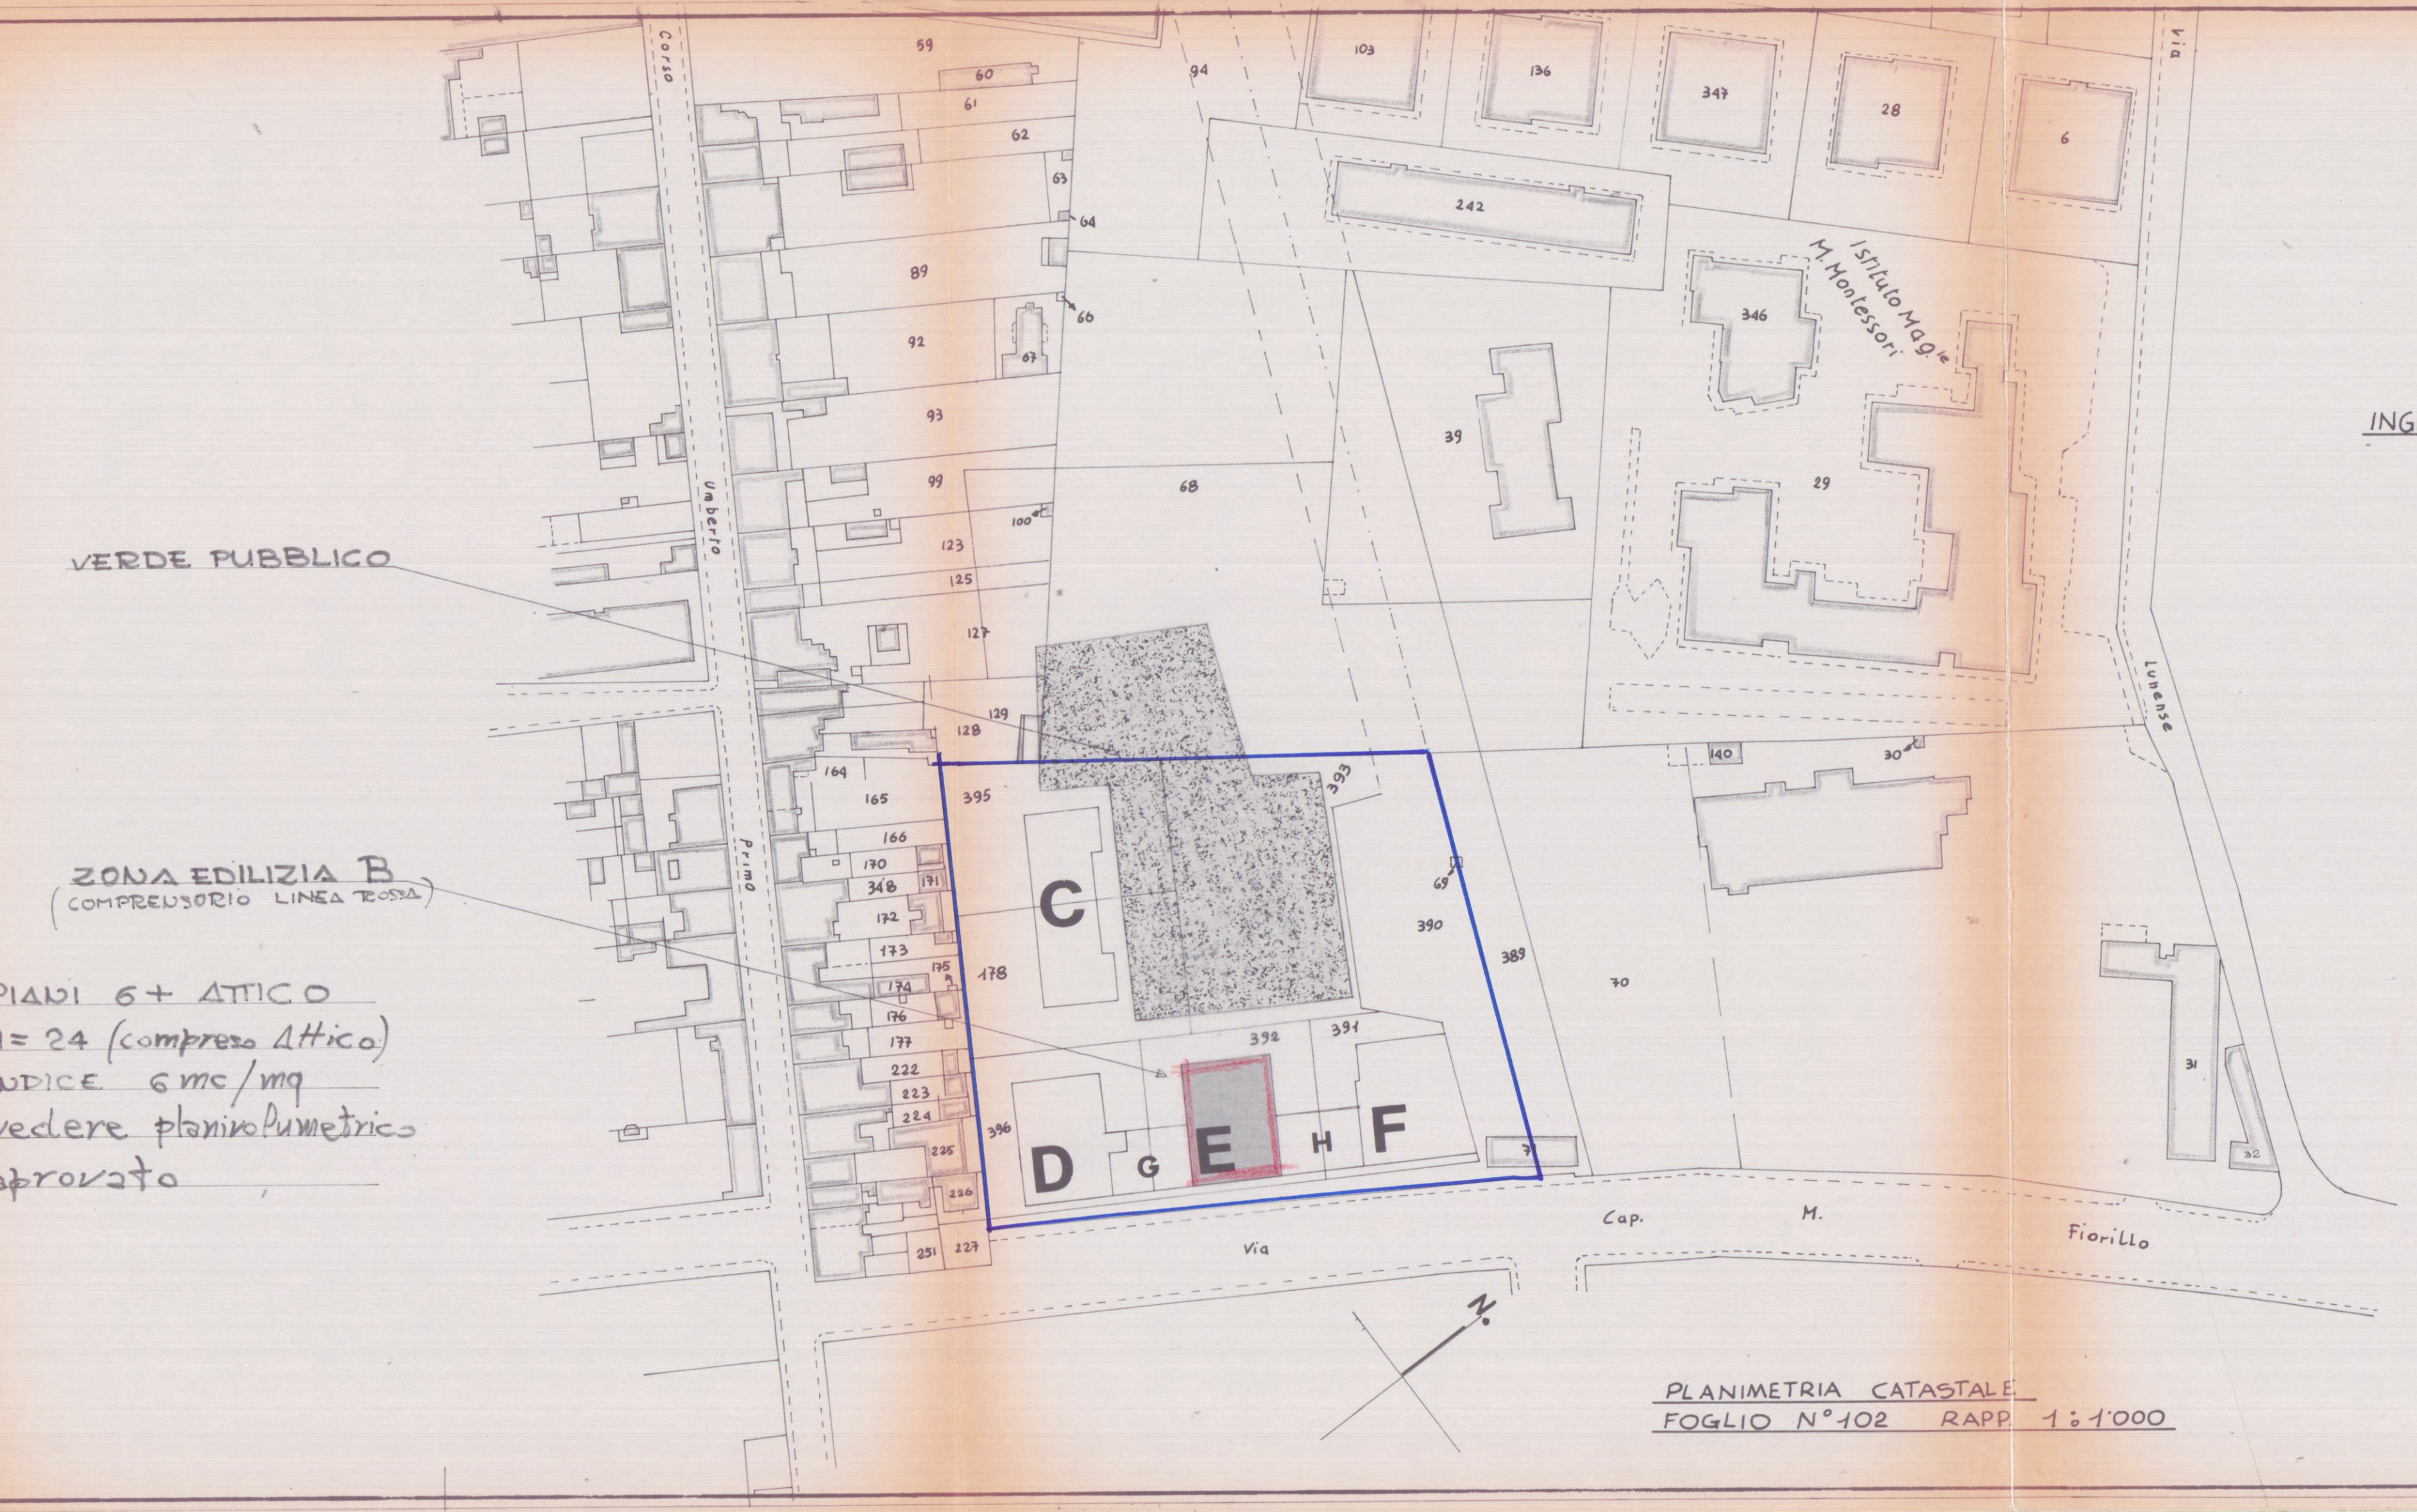

INGRANDIMENTO
1:500

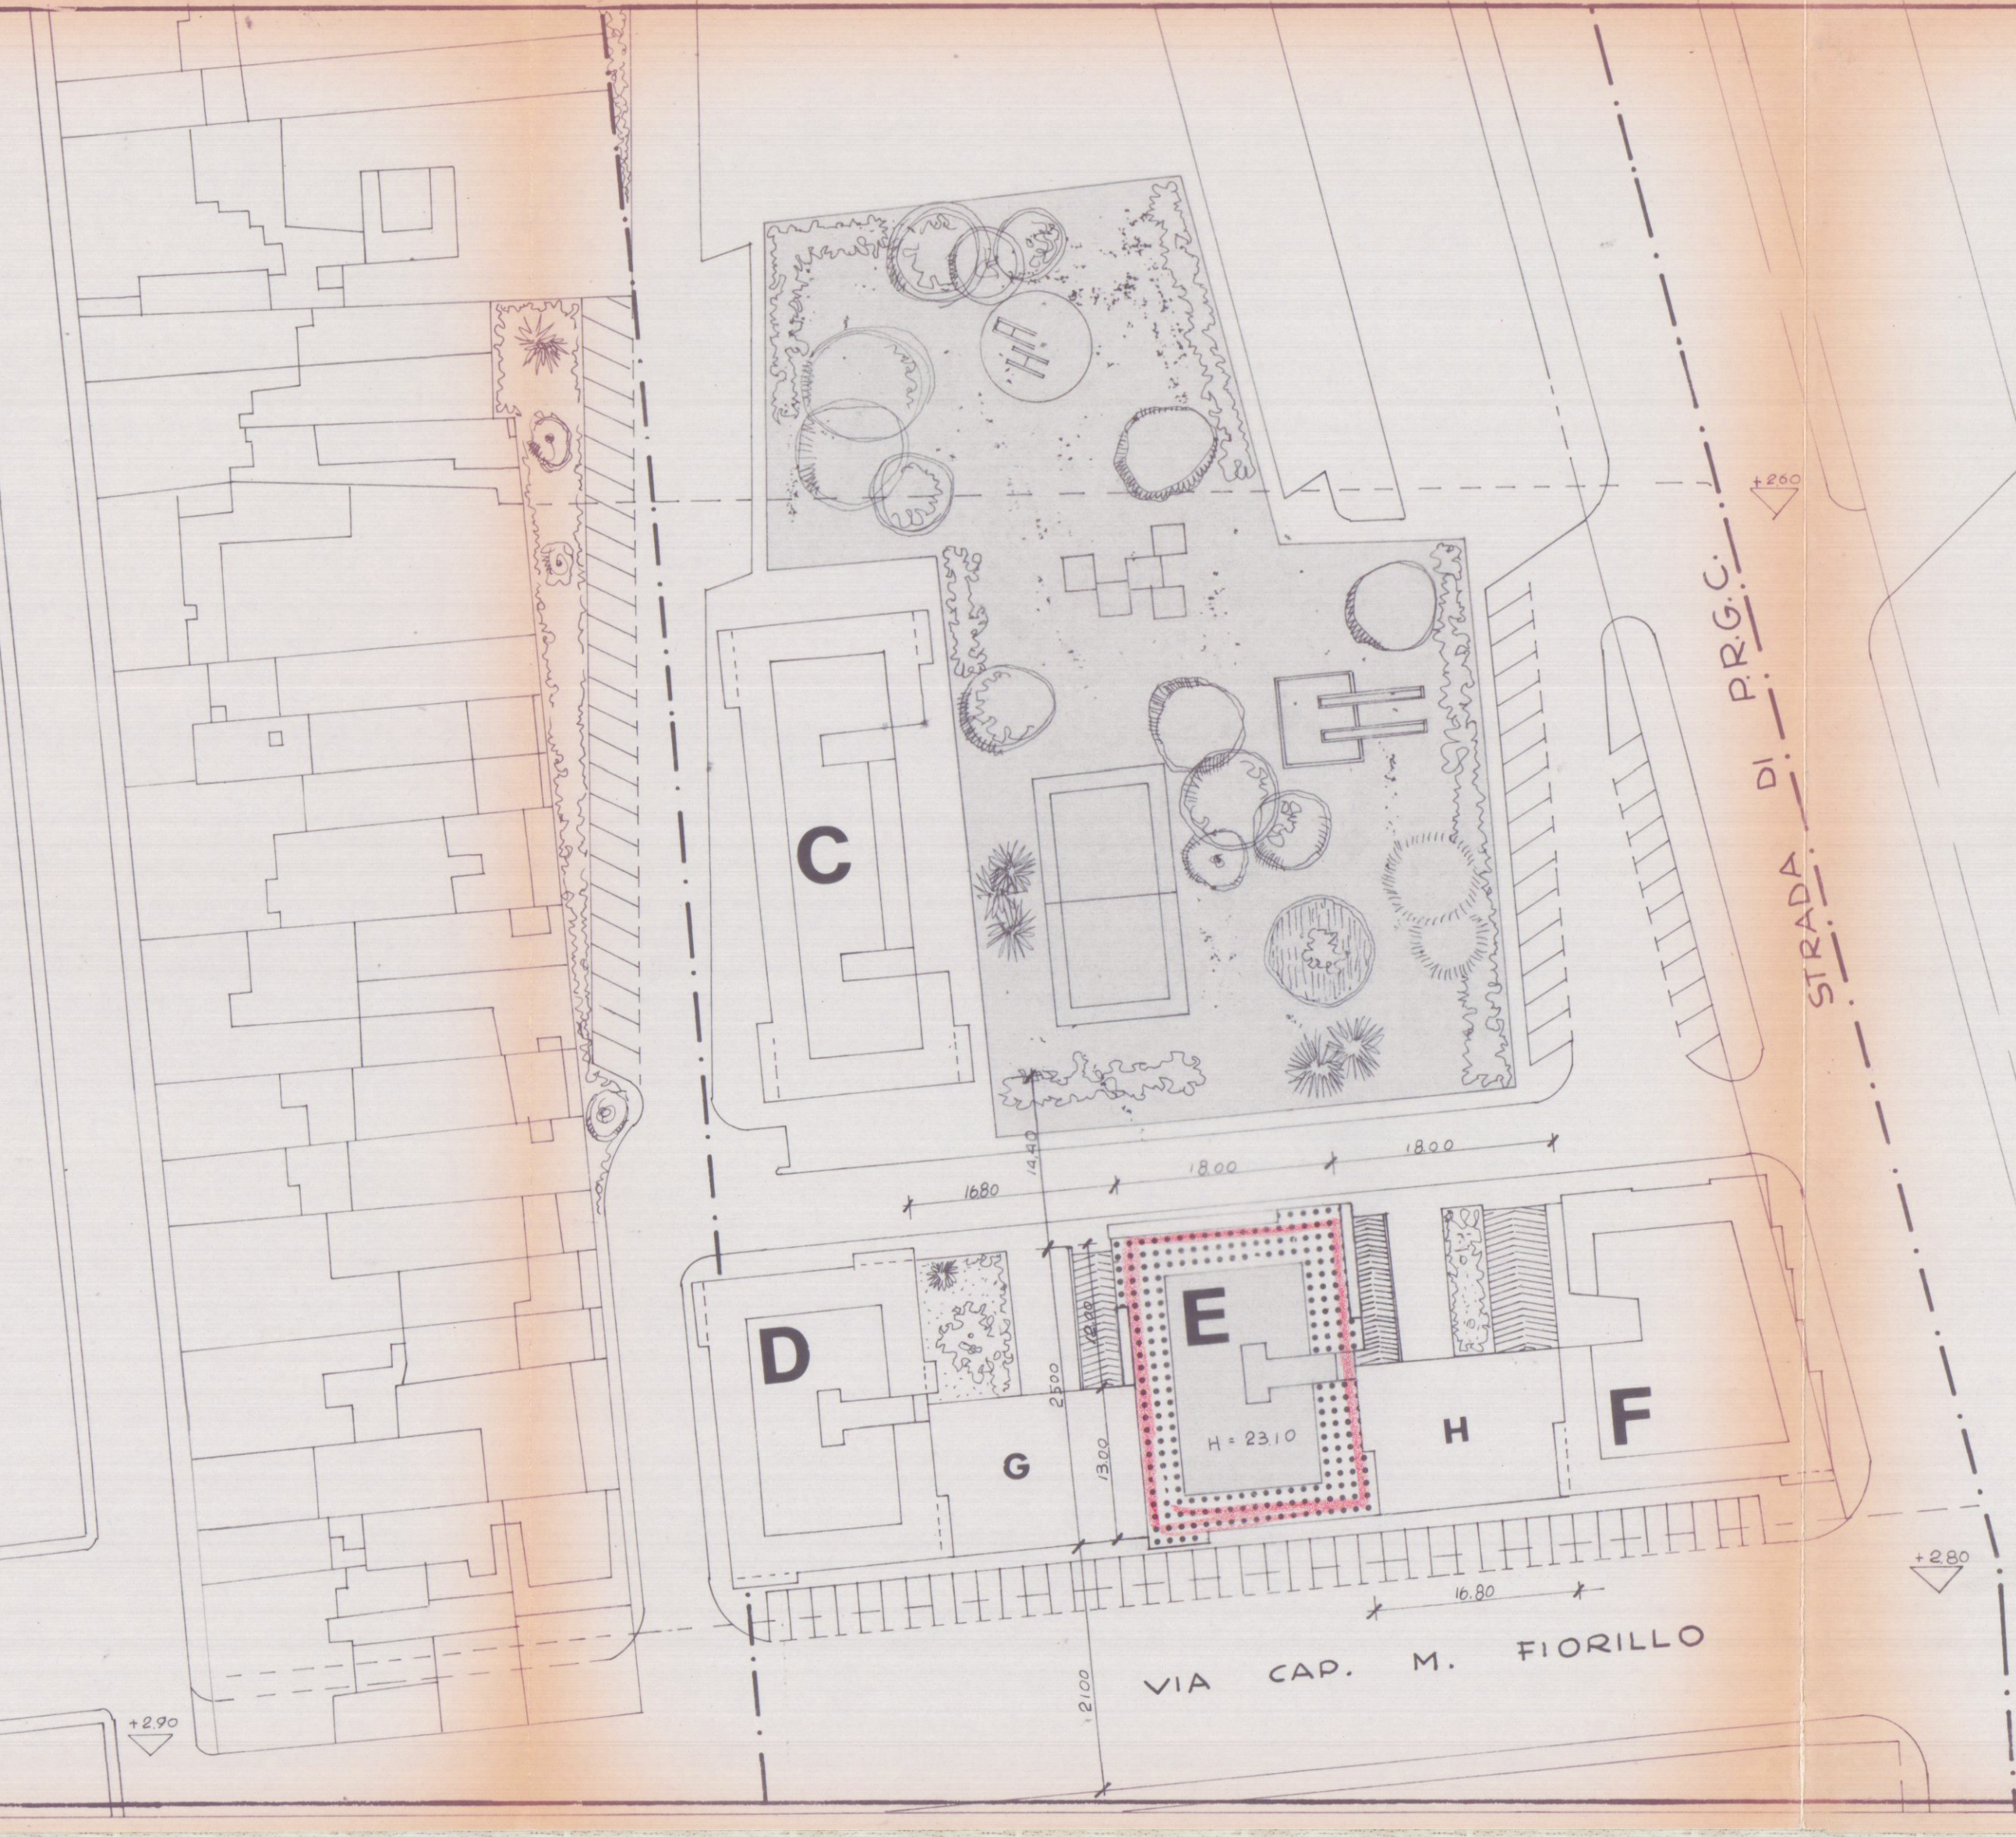

1	18.00 x 22.00 = mq. 396	396 x 5.10 (h) = mc. 2019.60
2	5.10 x 1.00 = mq. 5.10	
3	" " " " = mq. 5.10	
4	" " " " = mq. 5.10	
5	" " " " = mq. 5.10	
6	2.90 x 1.00 = " 2.90	
7	10.45 x 18.00 = " 188.10	
8	2.10 x 16.70 = " 35.07	
9	12.45 x 18.00 = " 224.10	
Tot. MQ 470.57		470.57 x 15.00 (h) = mc. 7058.55
10	19.00 x 12.00 = mq. 228.00	
11	3.00 x 3.00 = " 9.00	
Tot. MQ 237.00		237.00 x 3.00 (h) = mc. 711.00
TOTALE FABB. "E"		MC. 9789.15