

tabella di progetto: parte B non interessata all'alternativa.
prospetto est - prospetto ovest
prospetto sud - prospetto nord
sezione trasversale

rapporto: 1/100


RIZZANO S.A.S. - via Bellicerianio Firenze

oggetto: variante al fabbricato per civile abitazione e negozi
previsto in Carrara località Monterosso (foglio n° 41
particellari n° 53-52 ecc.) via B. Conti - via di R.R.G.
Approvato su parere n° 40 della C.E.C. del 3-11-82 e concessione
Prot. n° 23042/19926 1982 - anno 1984 pratica n° 235

progettista: dott. arch. emilio nelli - Carrara


e. nelli
ORDINE DEGLI ARCHITETTI DI MASSA-CARRARA
dott. arch. NELLI EMILIO 45
Cod. Fisc. NLL MLE 24506 B636P

PARERE FAVOREVOLE CONDIZIONATO
(V. Nota allegata del 21.1.82 n° 101/5891
Data: 21.01.1982
IL COMANDANTE

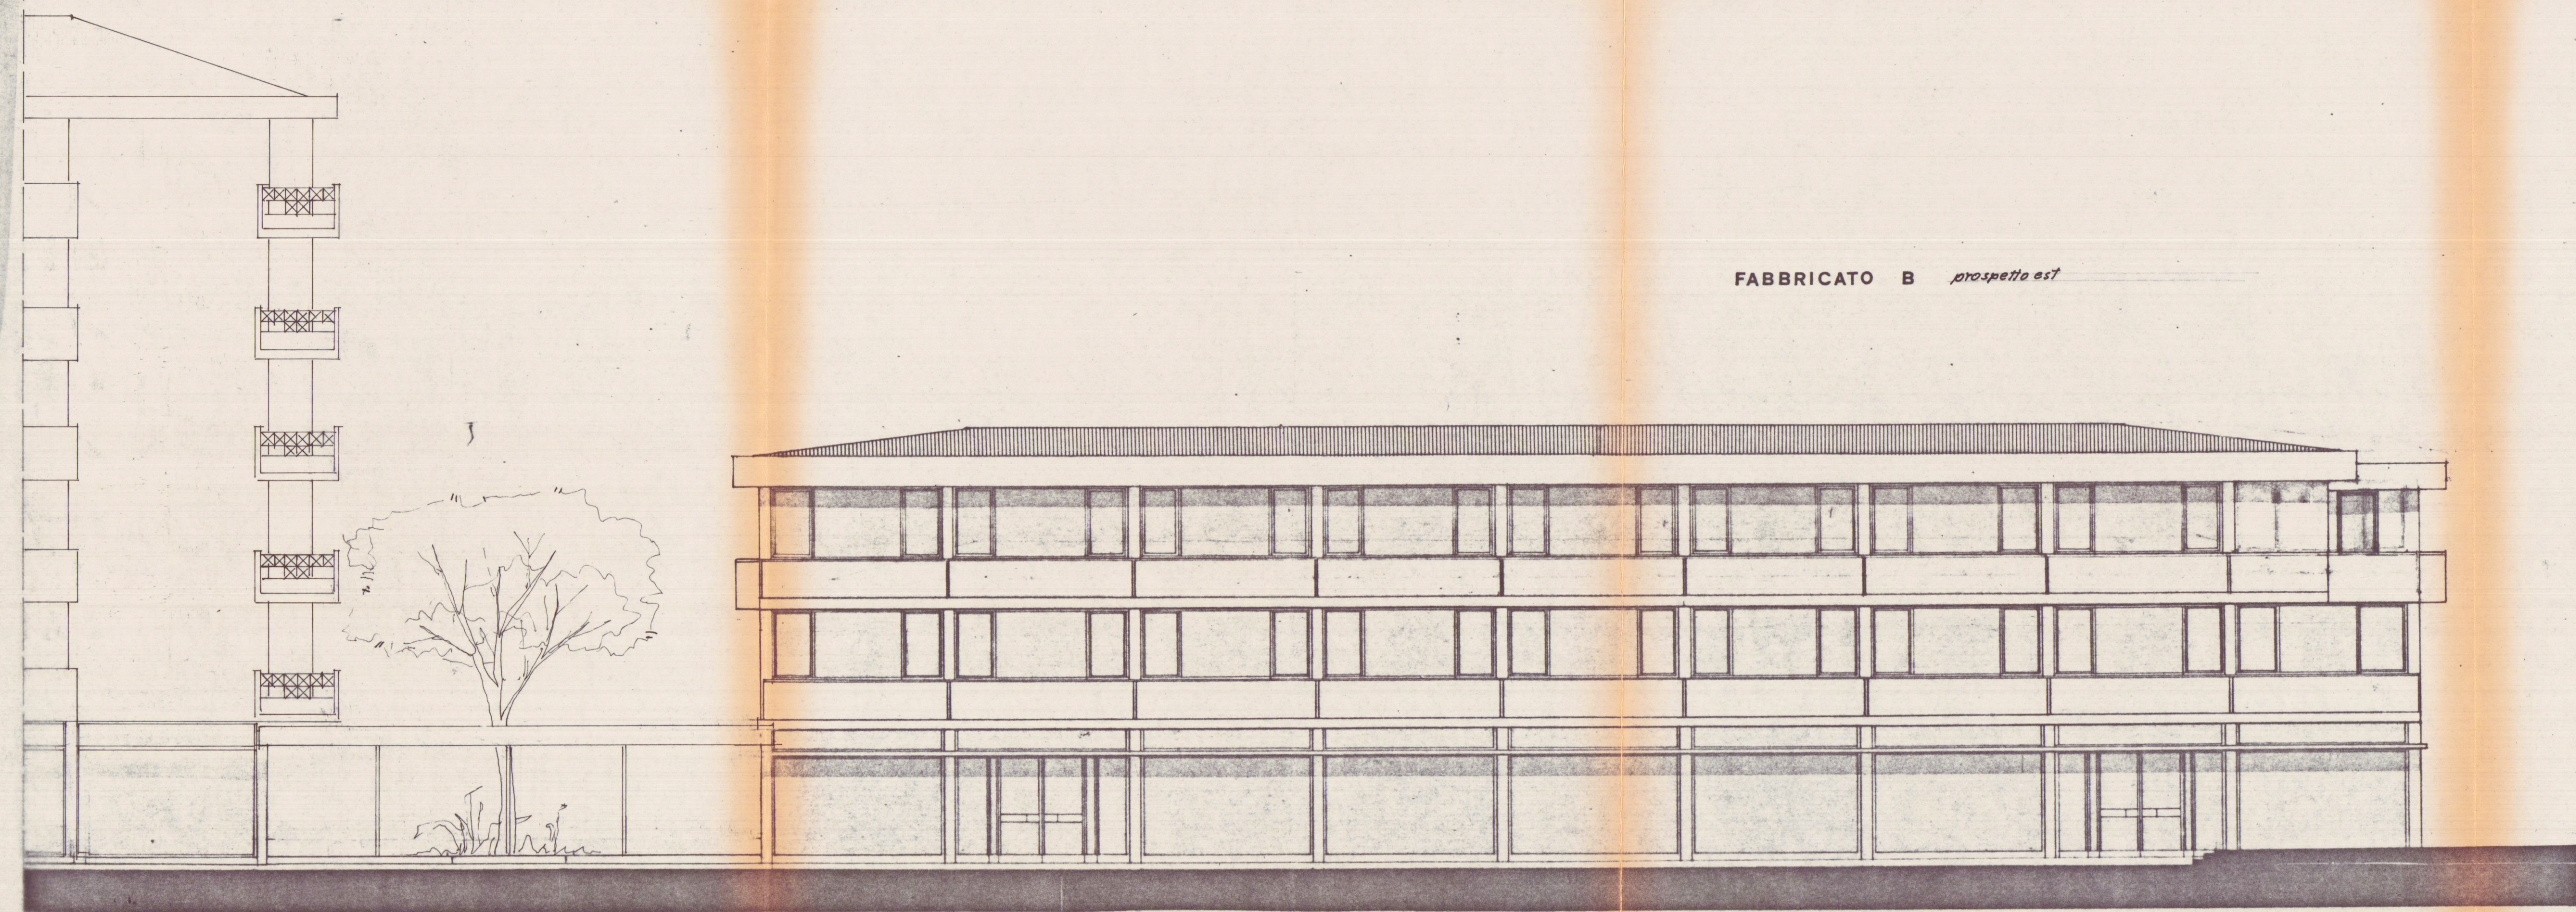

DI

P. R. G.

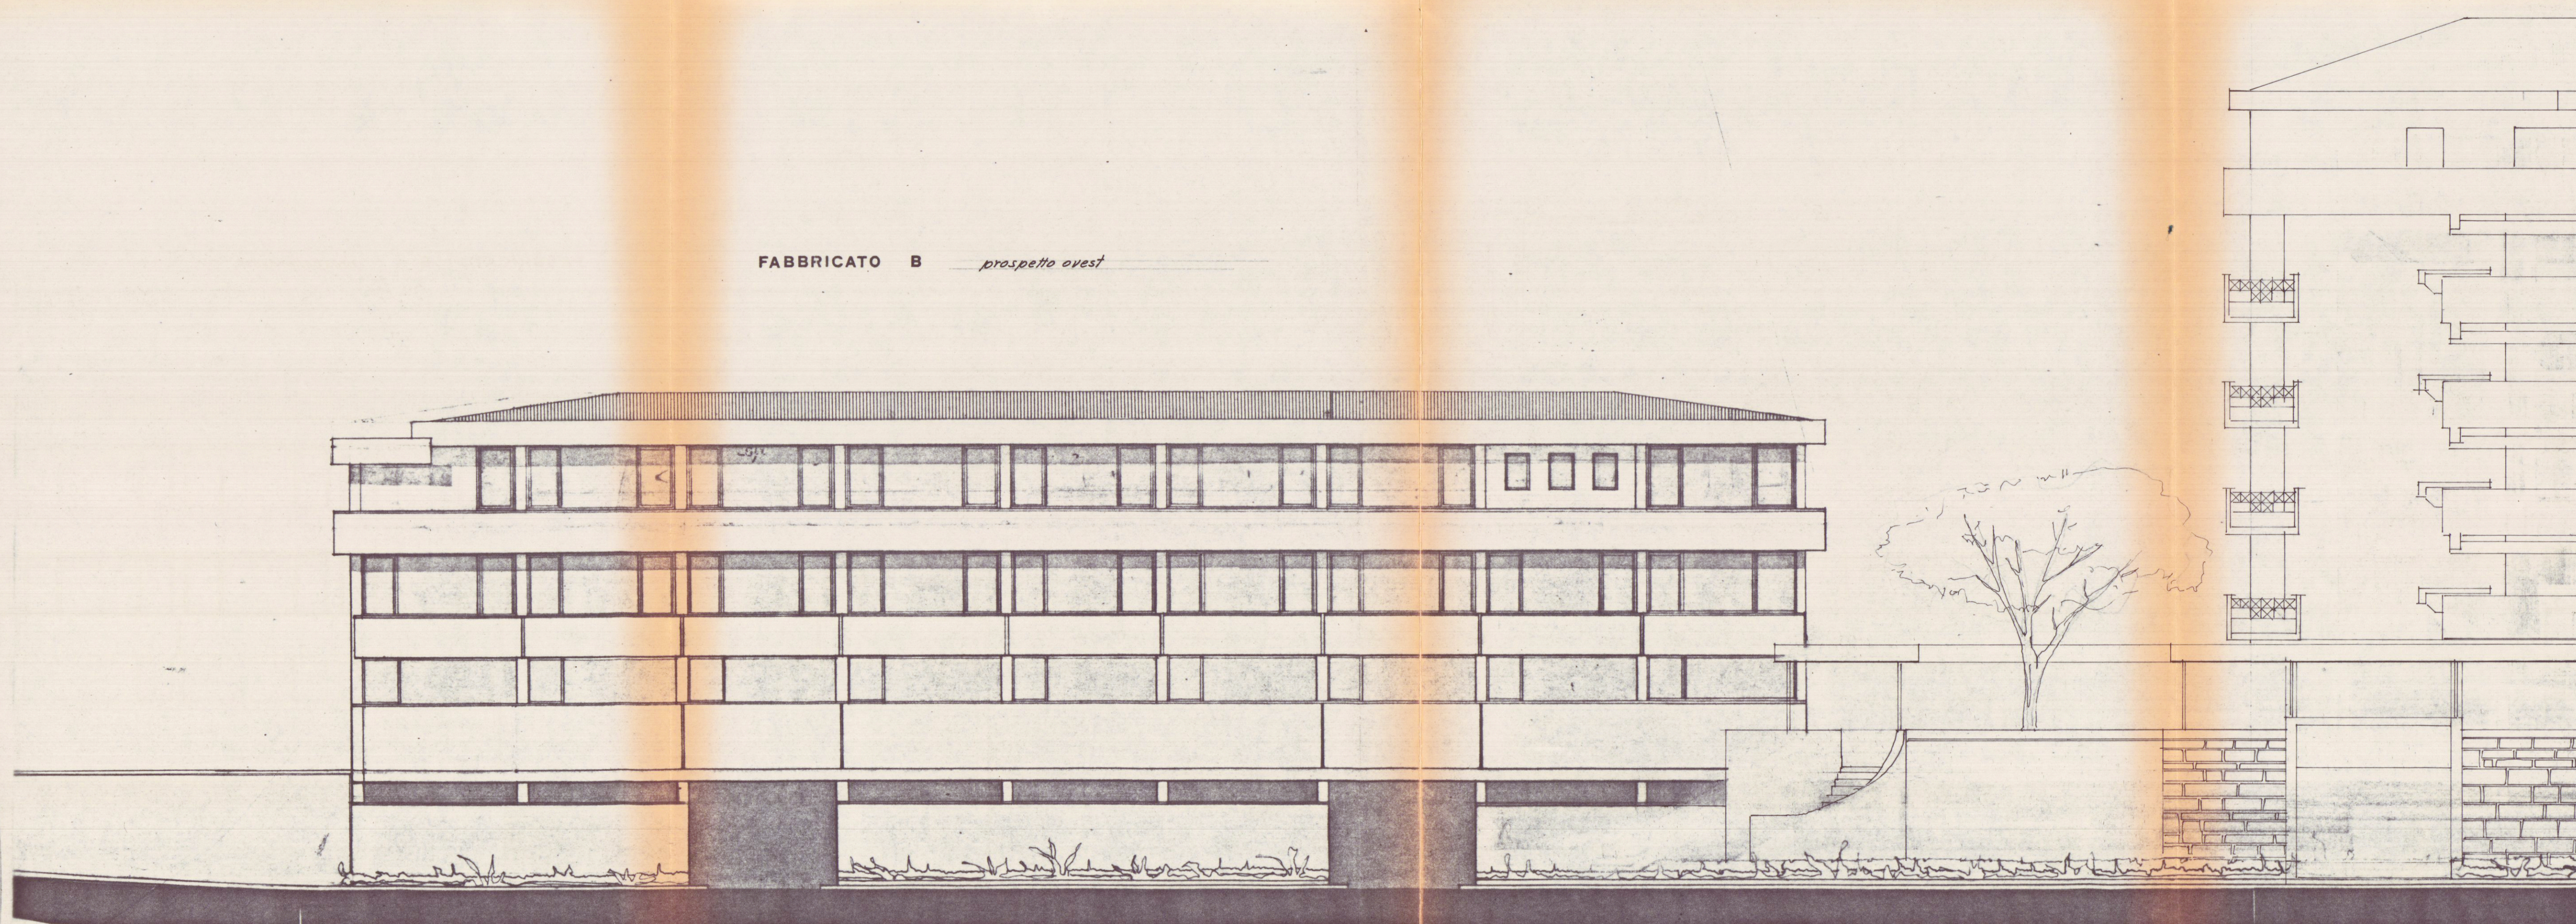


VIA


B.

CONTI

prospetto sud

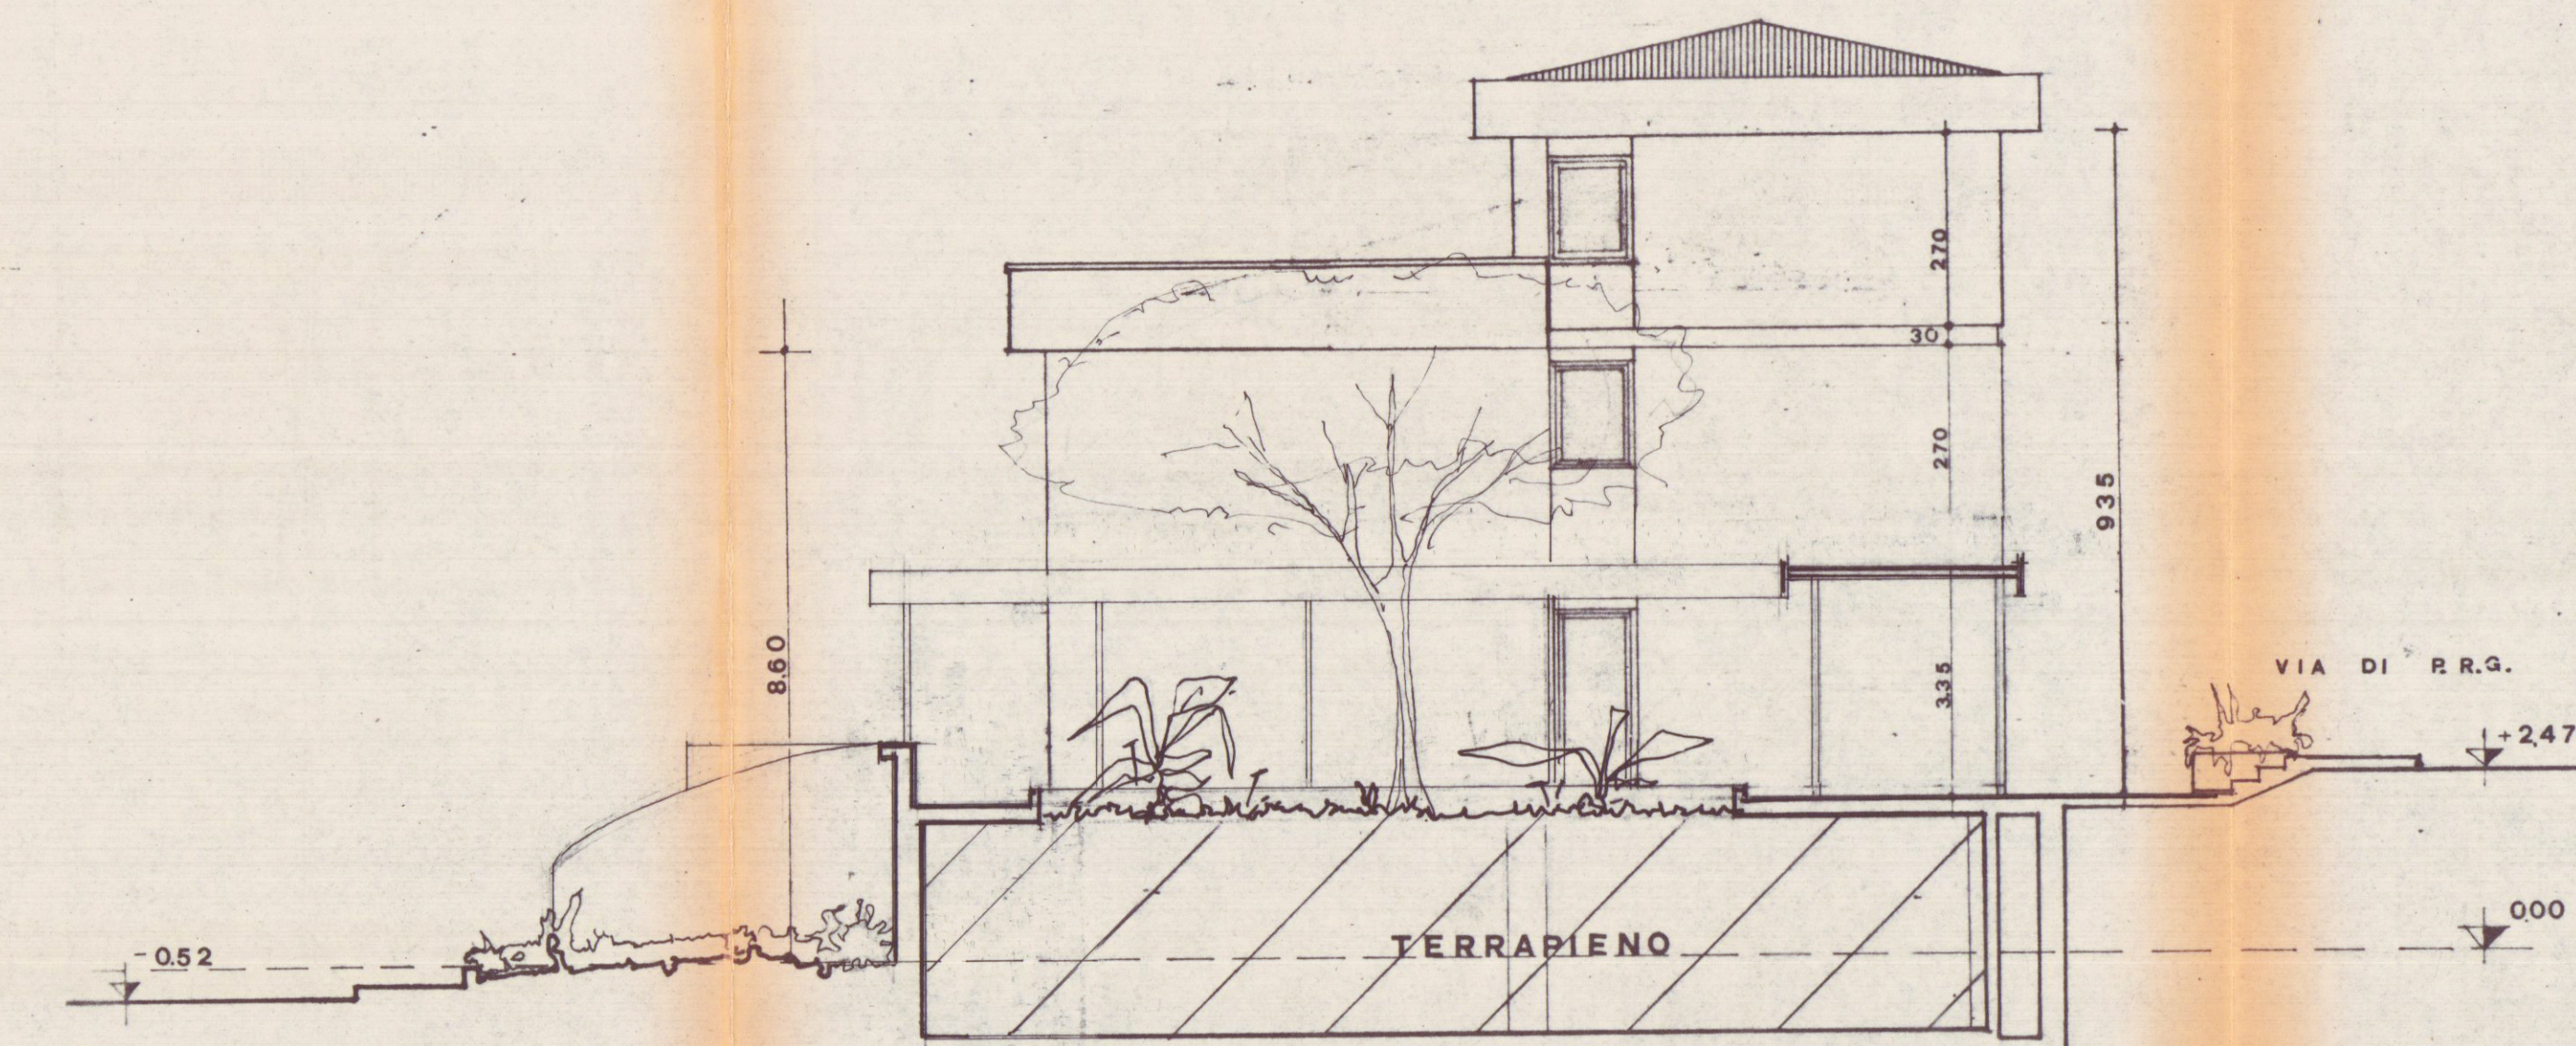

sezione trasversale

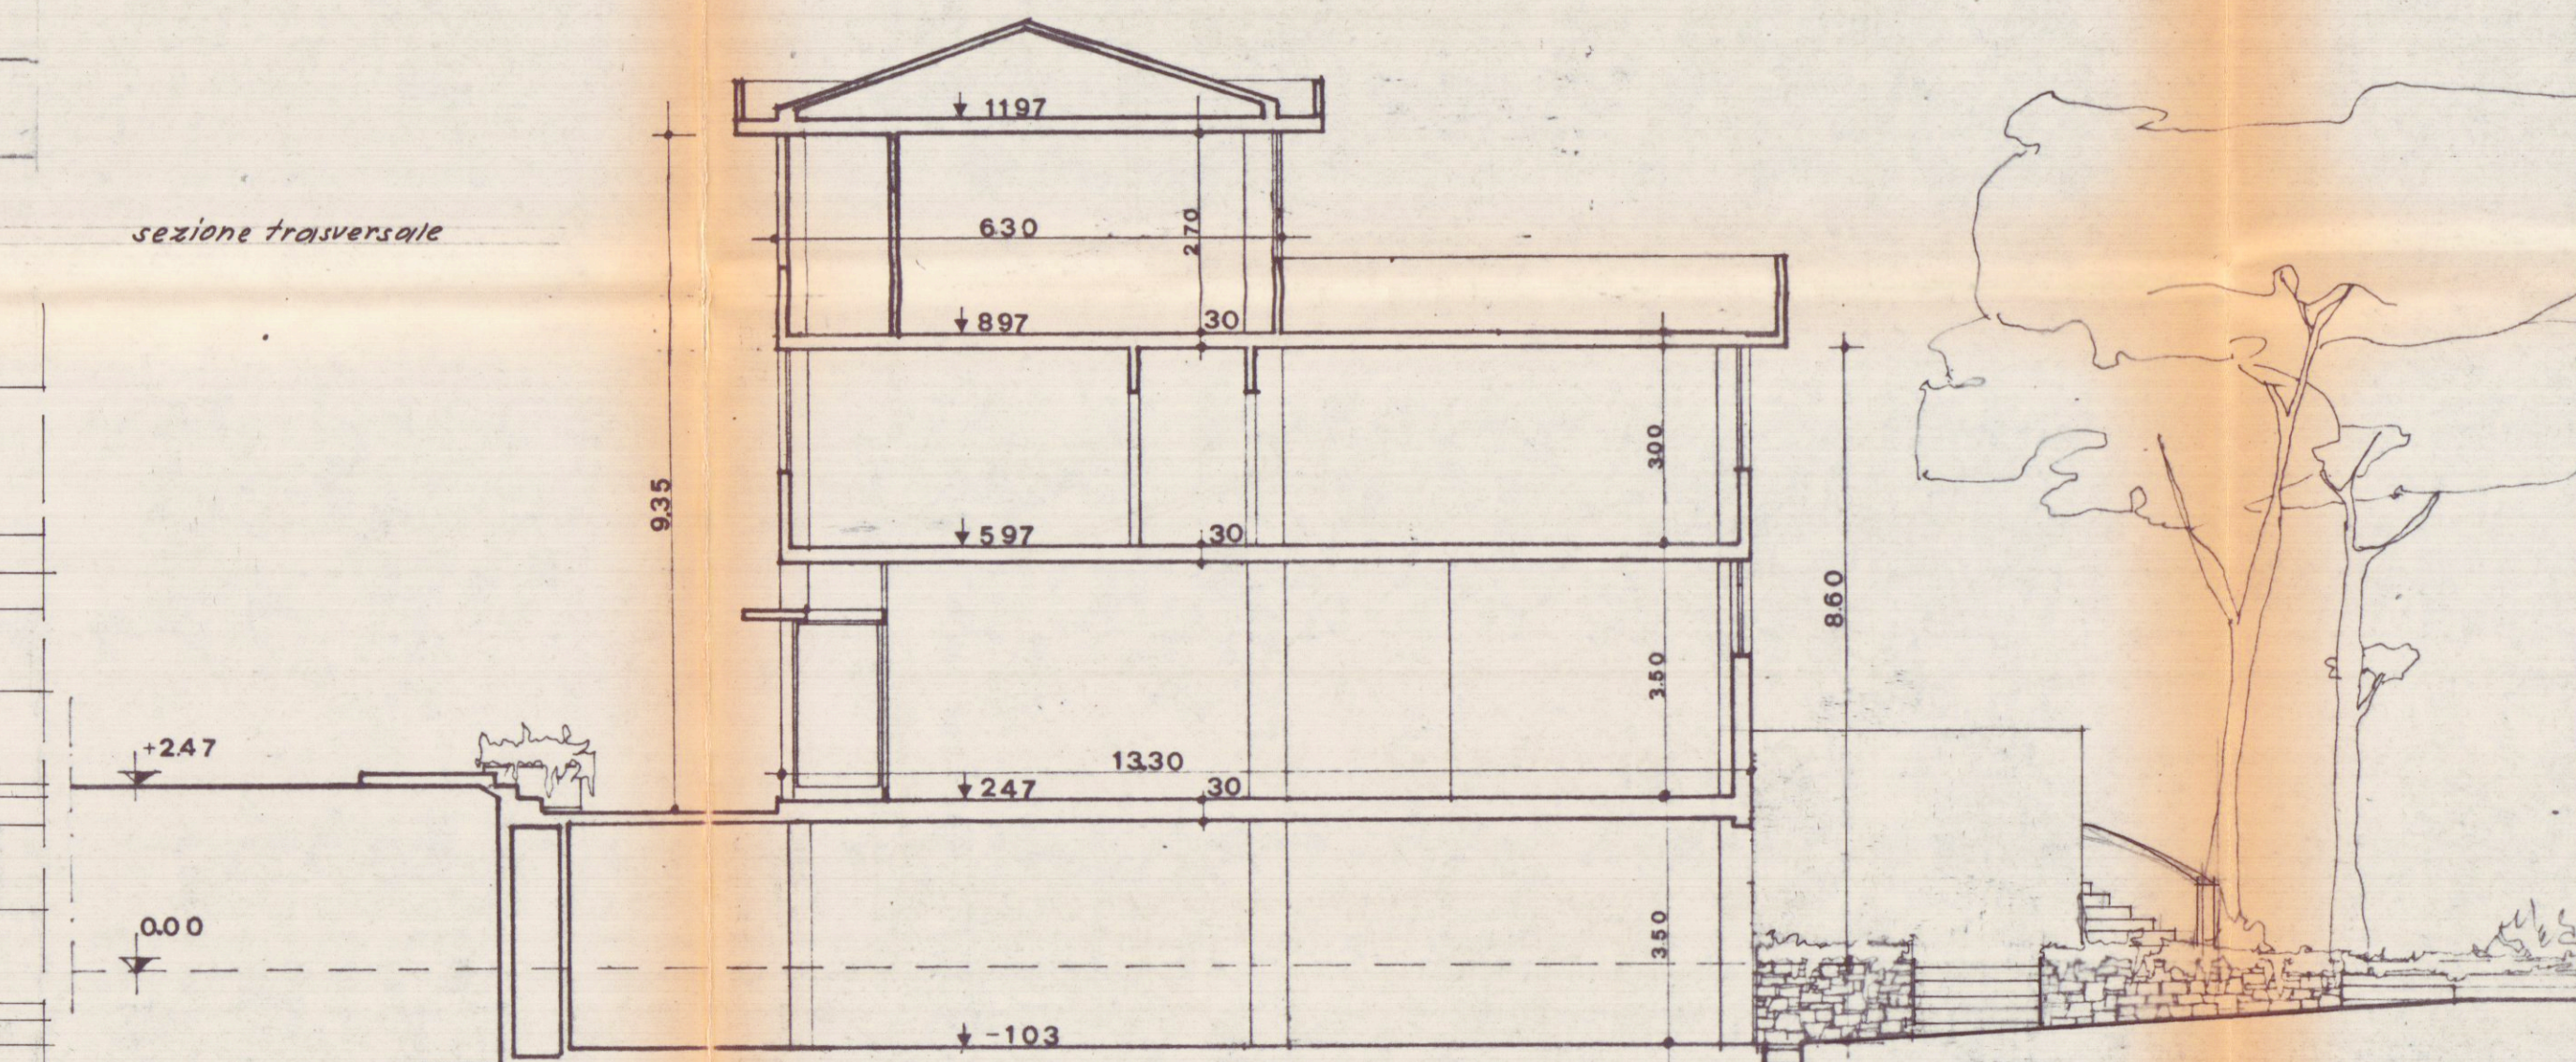

prospetto nord

