



TIZIANO S.A.S. - via Pellicceria n° 10 Firenze

oggetto: variante al fabbricato per civile abitazione e negozi
previsto in Carrara località Monterosso (foglio n° 41
particella n° 153-152 ecc.) via B. Conti - via di P.R.G. -
Approvato su parere n° 40 della C.E.C. del 3-11-82 e concessione
Prot. n° 23042/3926 - 1982, anno 1984, pratica n° 235

progettista: dott. arch. emilio nelli - Carrara

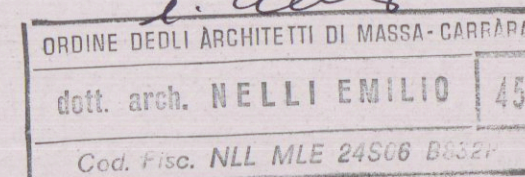

PARERE FAVOREVOLE CONDIZIONATO
(V. Nota allegata del 21-1-87, P. 104/8894
Massa, 21-01-1987)
IL SOGMANDANTE

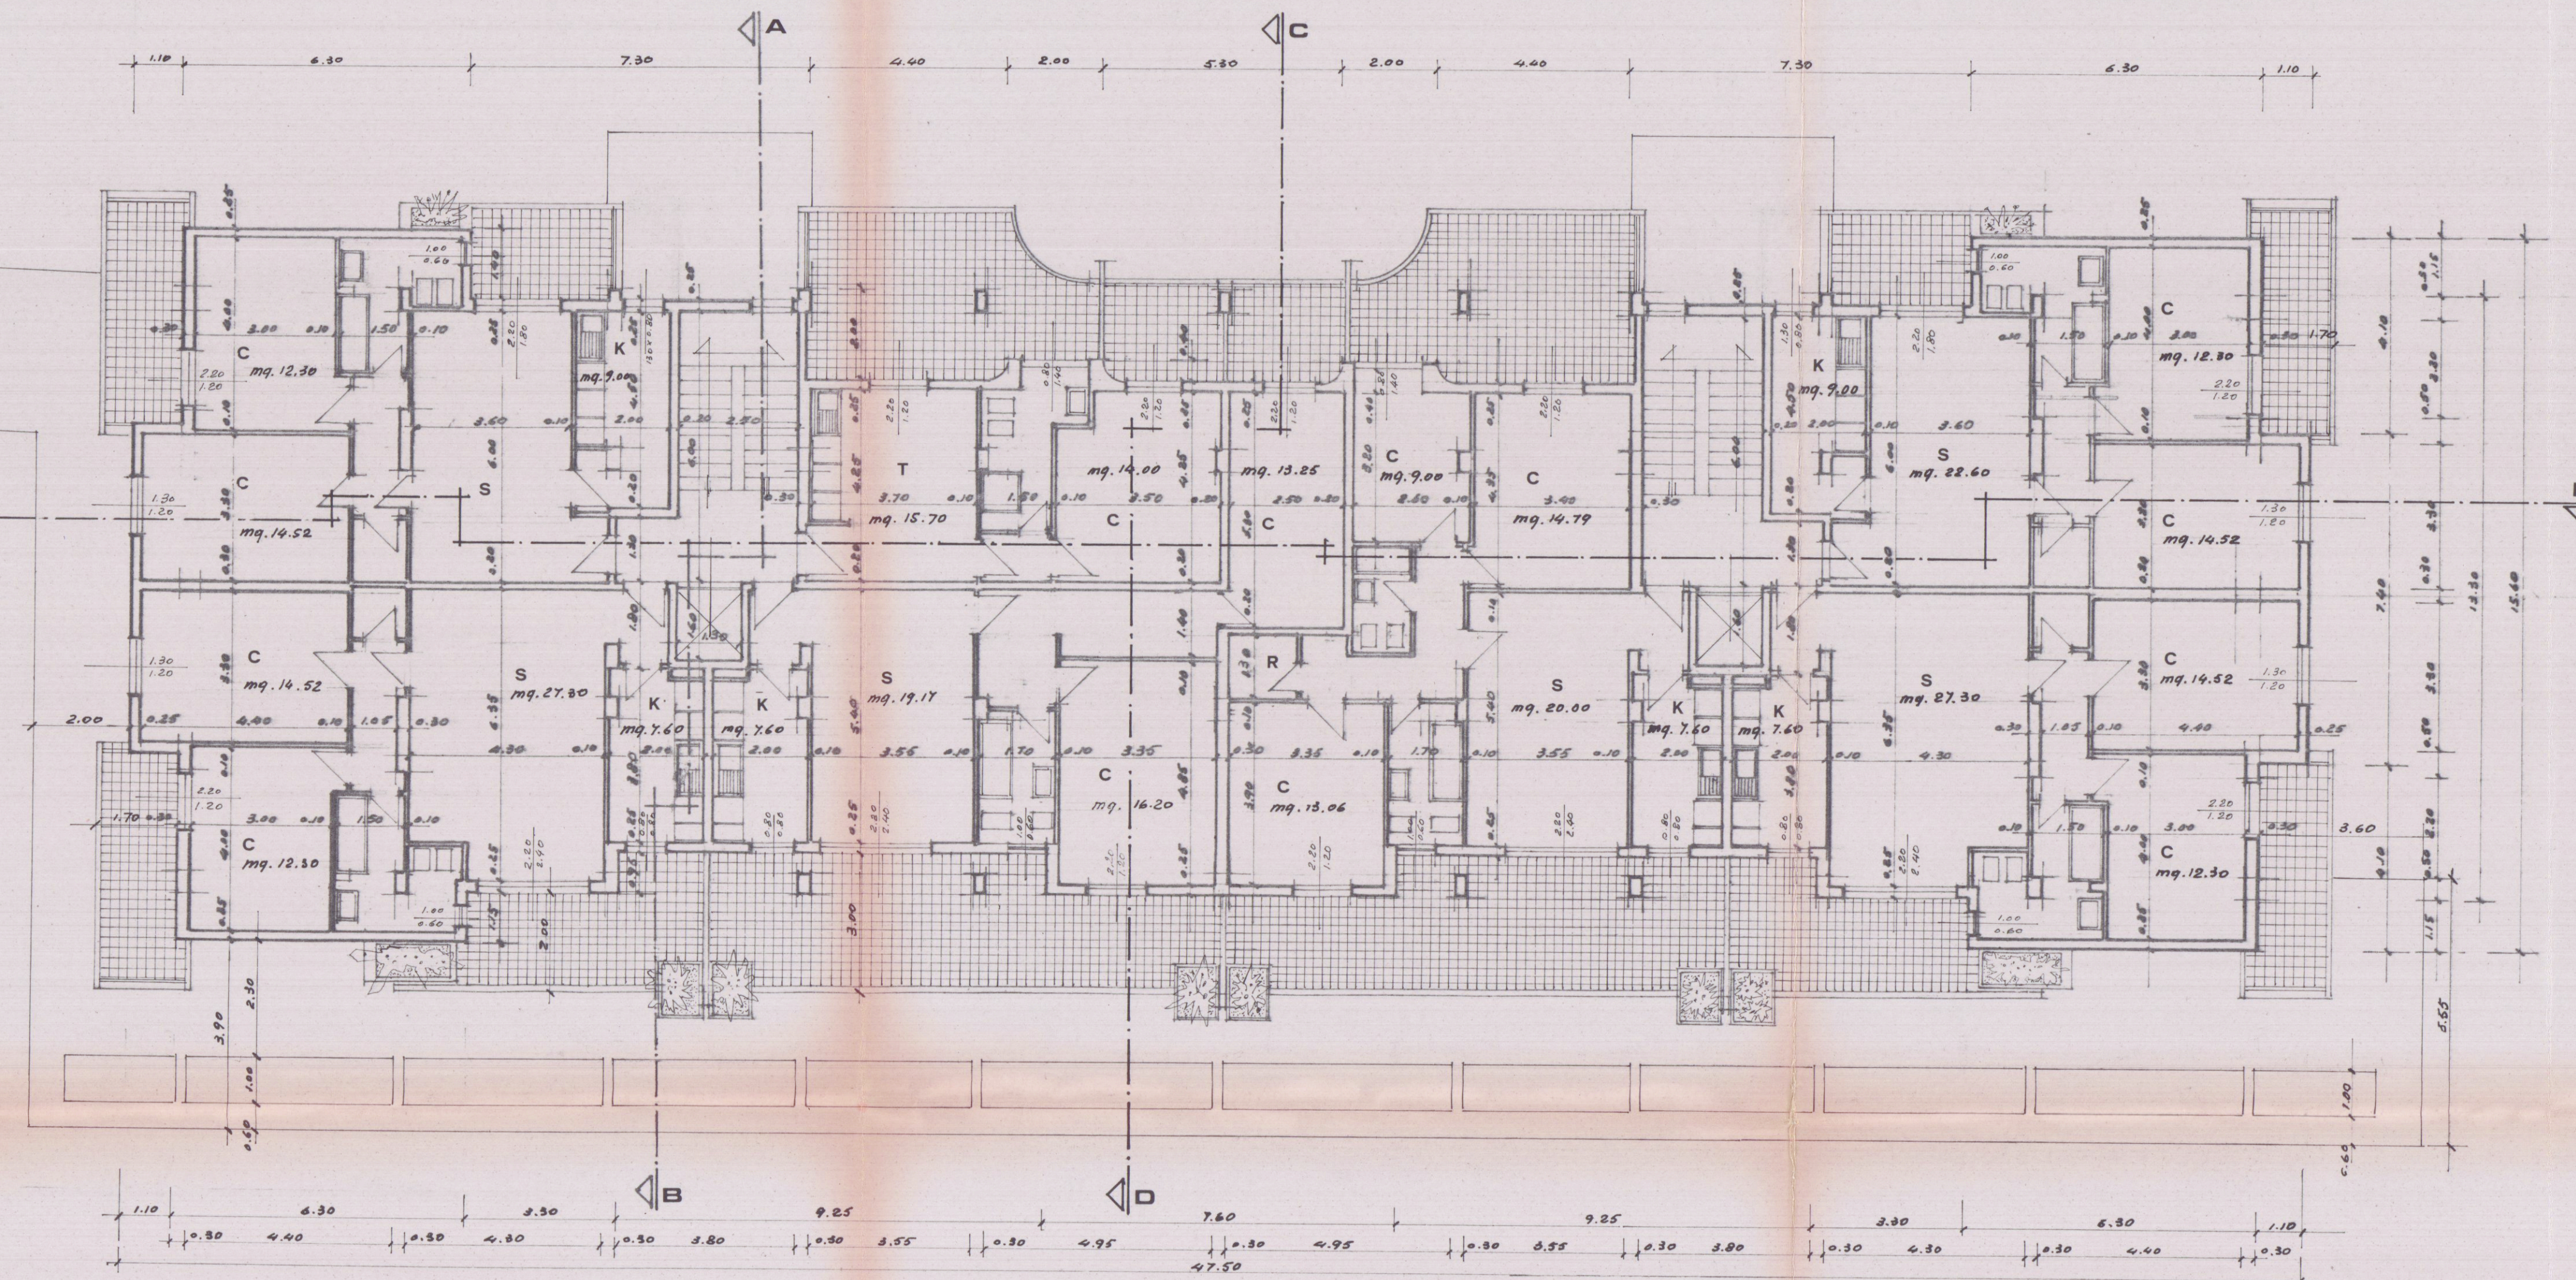

limite della zona interessata alla variante