

COMUNE DI CARRARA

MARINA DI CARRARA

VIA F. CAVALLOTTI

14 APR. 1973 W

SOSPESO 2 SOLUZIONE

PROGETTO: FABBRICATO DI CIVILE ABITAZIONE


"D"

PROGETTISTA: DOTT. ING. A. DAZZI

PROPRIETA': S.p.A. ΔPUA


LAVORO: PIANTE PIANO TERRA

RAPP. 1:100

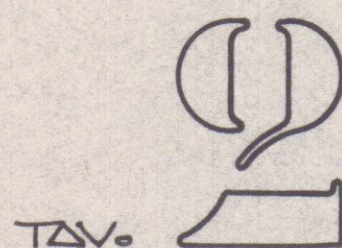

Si approva con le prescrizioni
della unita lettera N. 6164
in data 14 MAG. 1973
IL SOPRINTENDENTE REGIONALE
L. Santini

DOCT. ING. A. DAZZI
ALBO DEGLI INGEGNERI CARRARA

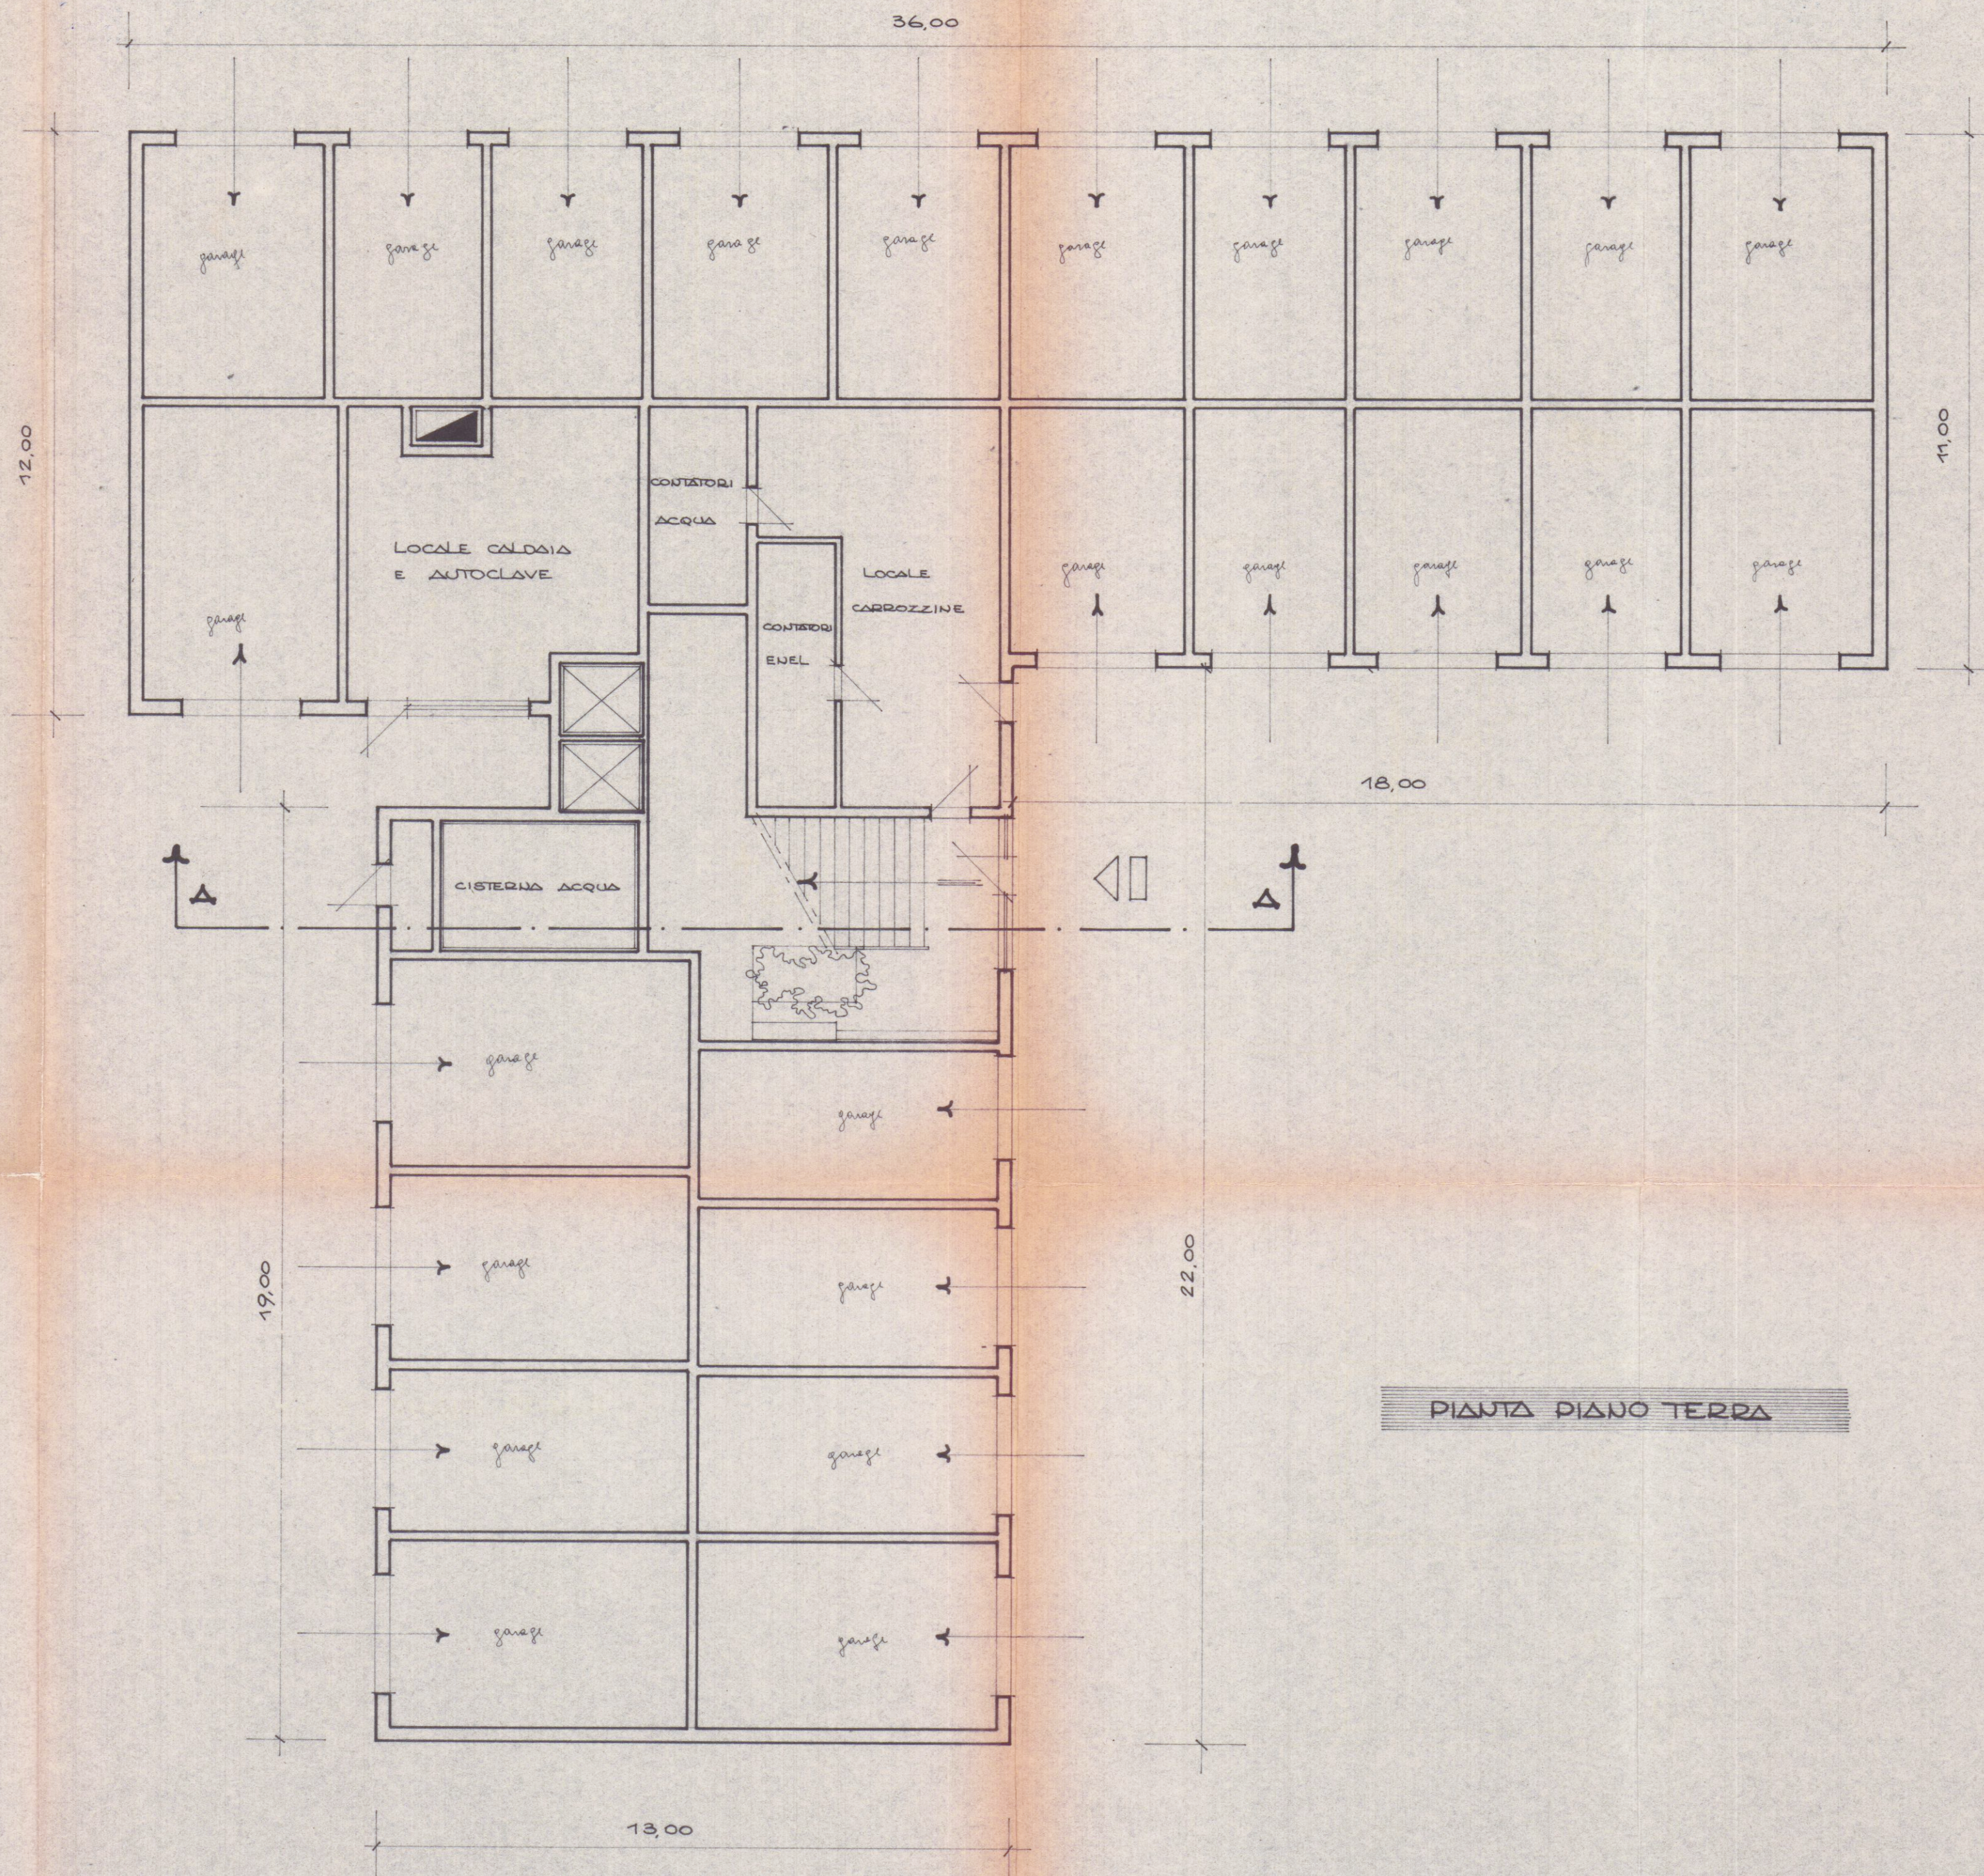

PIANTA PIANO TERRA