



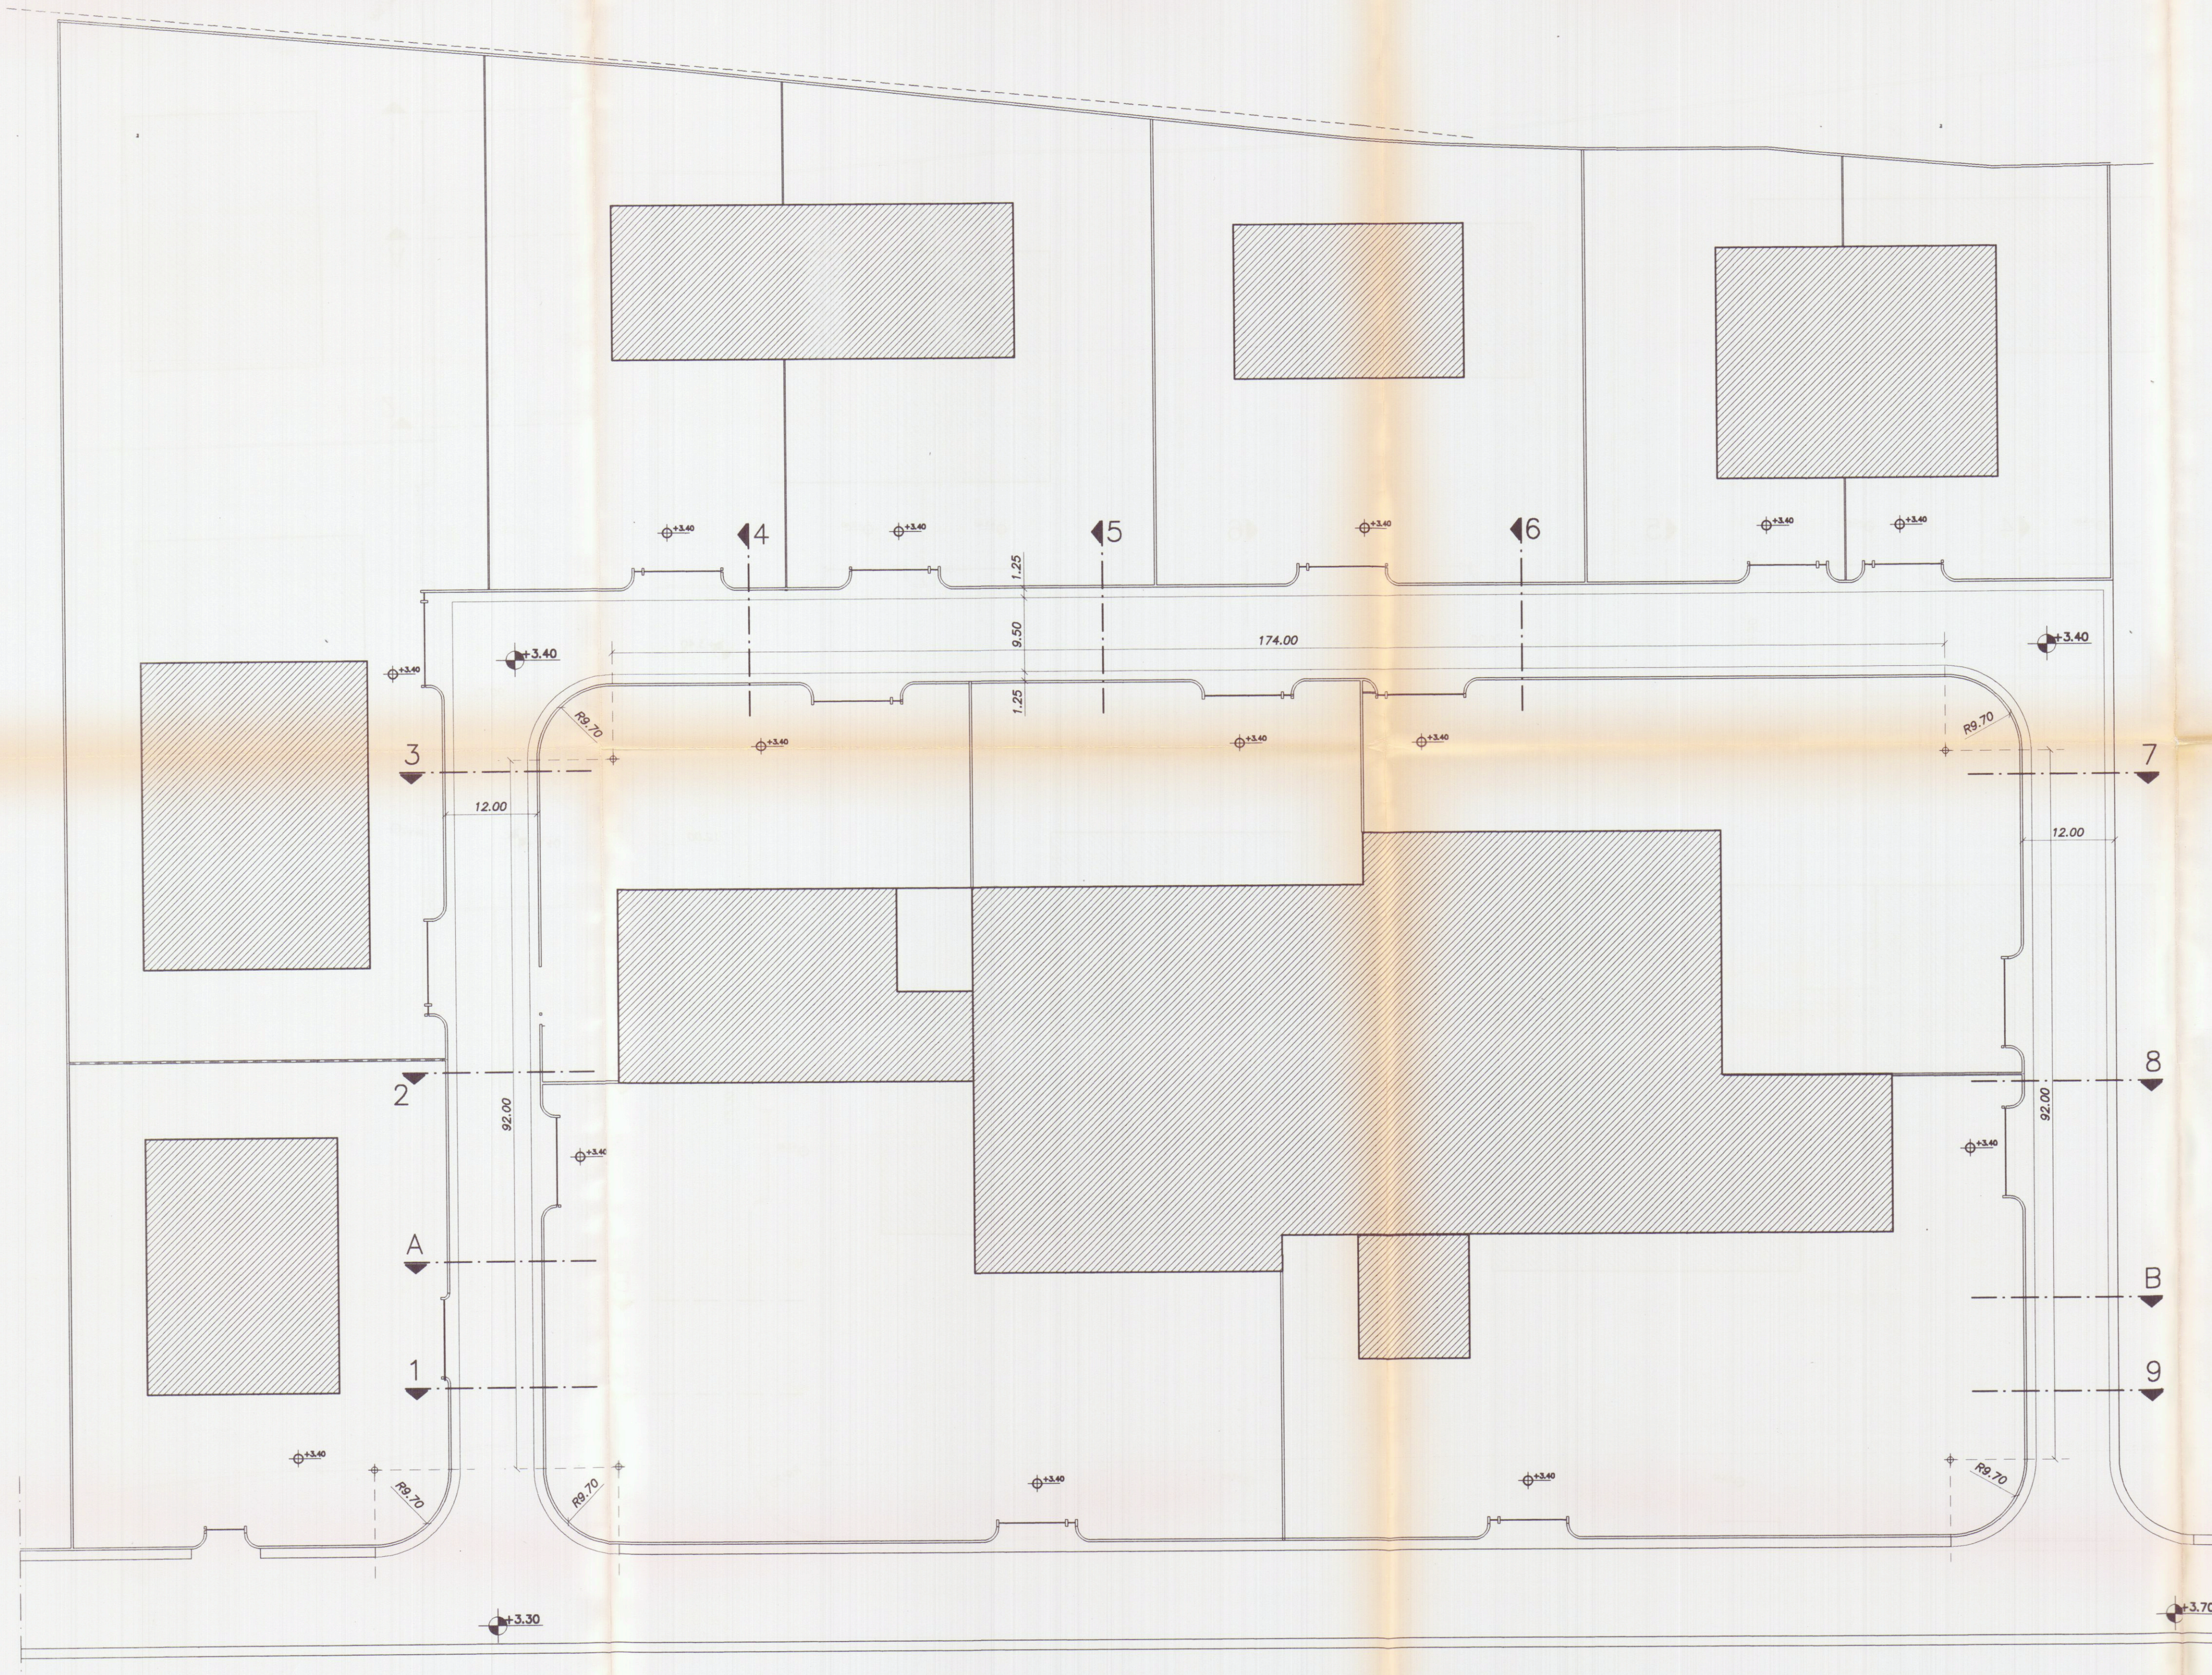

16/1/99 Inarchetti

APPROVATO

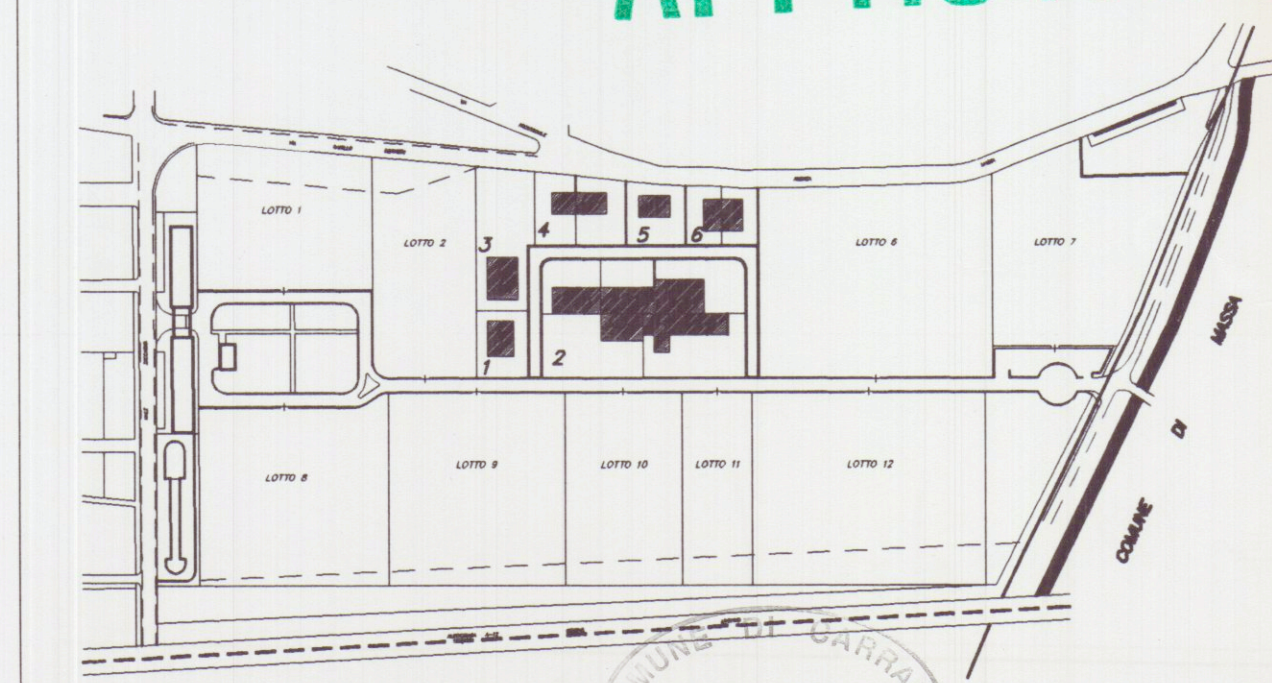

Soc. Coop. Cons. Marmo a R.L.
Viale G. Galilei N° 1/A
54031 AVENZA CARRARA

Ing. P. P. P.

Planimetria di riferimento

14 GEN. 1999

Dott. Ing. GIUSEPPE FRUZZETTI
Cod. Fisc. 0131746821

PROGETTAZIONE:

Studio Tecnico Ing. Giuseppe FRUZZETTI

COMMITTENTE:

Società Cooperativa Consortile MARMO a.r.l.

File								
0	01.08.97	PRIMA USCITA			M. DEPIETRI G. FRUZZETTI			
REV.	DATE	DESCRIZIONE			DESIGN.	CONTR.	APPROV.	
PROPRIETA':					1_Plan_Generale			
Società Cooperativa Consortile MARMO a.r.l.								
OGGETTO:					SCALA	TAVOLA		
Progetto di strada consortile					1:500	1		
TITOLO:					REV.			
PLANIMETRIA GENERALE					0			