


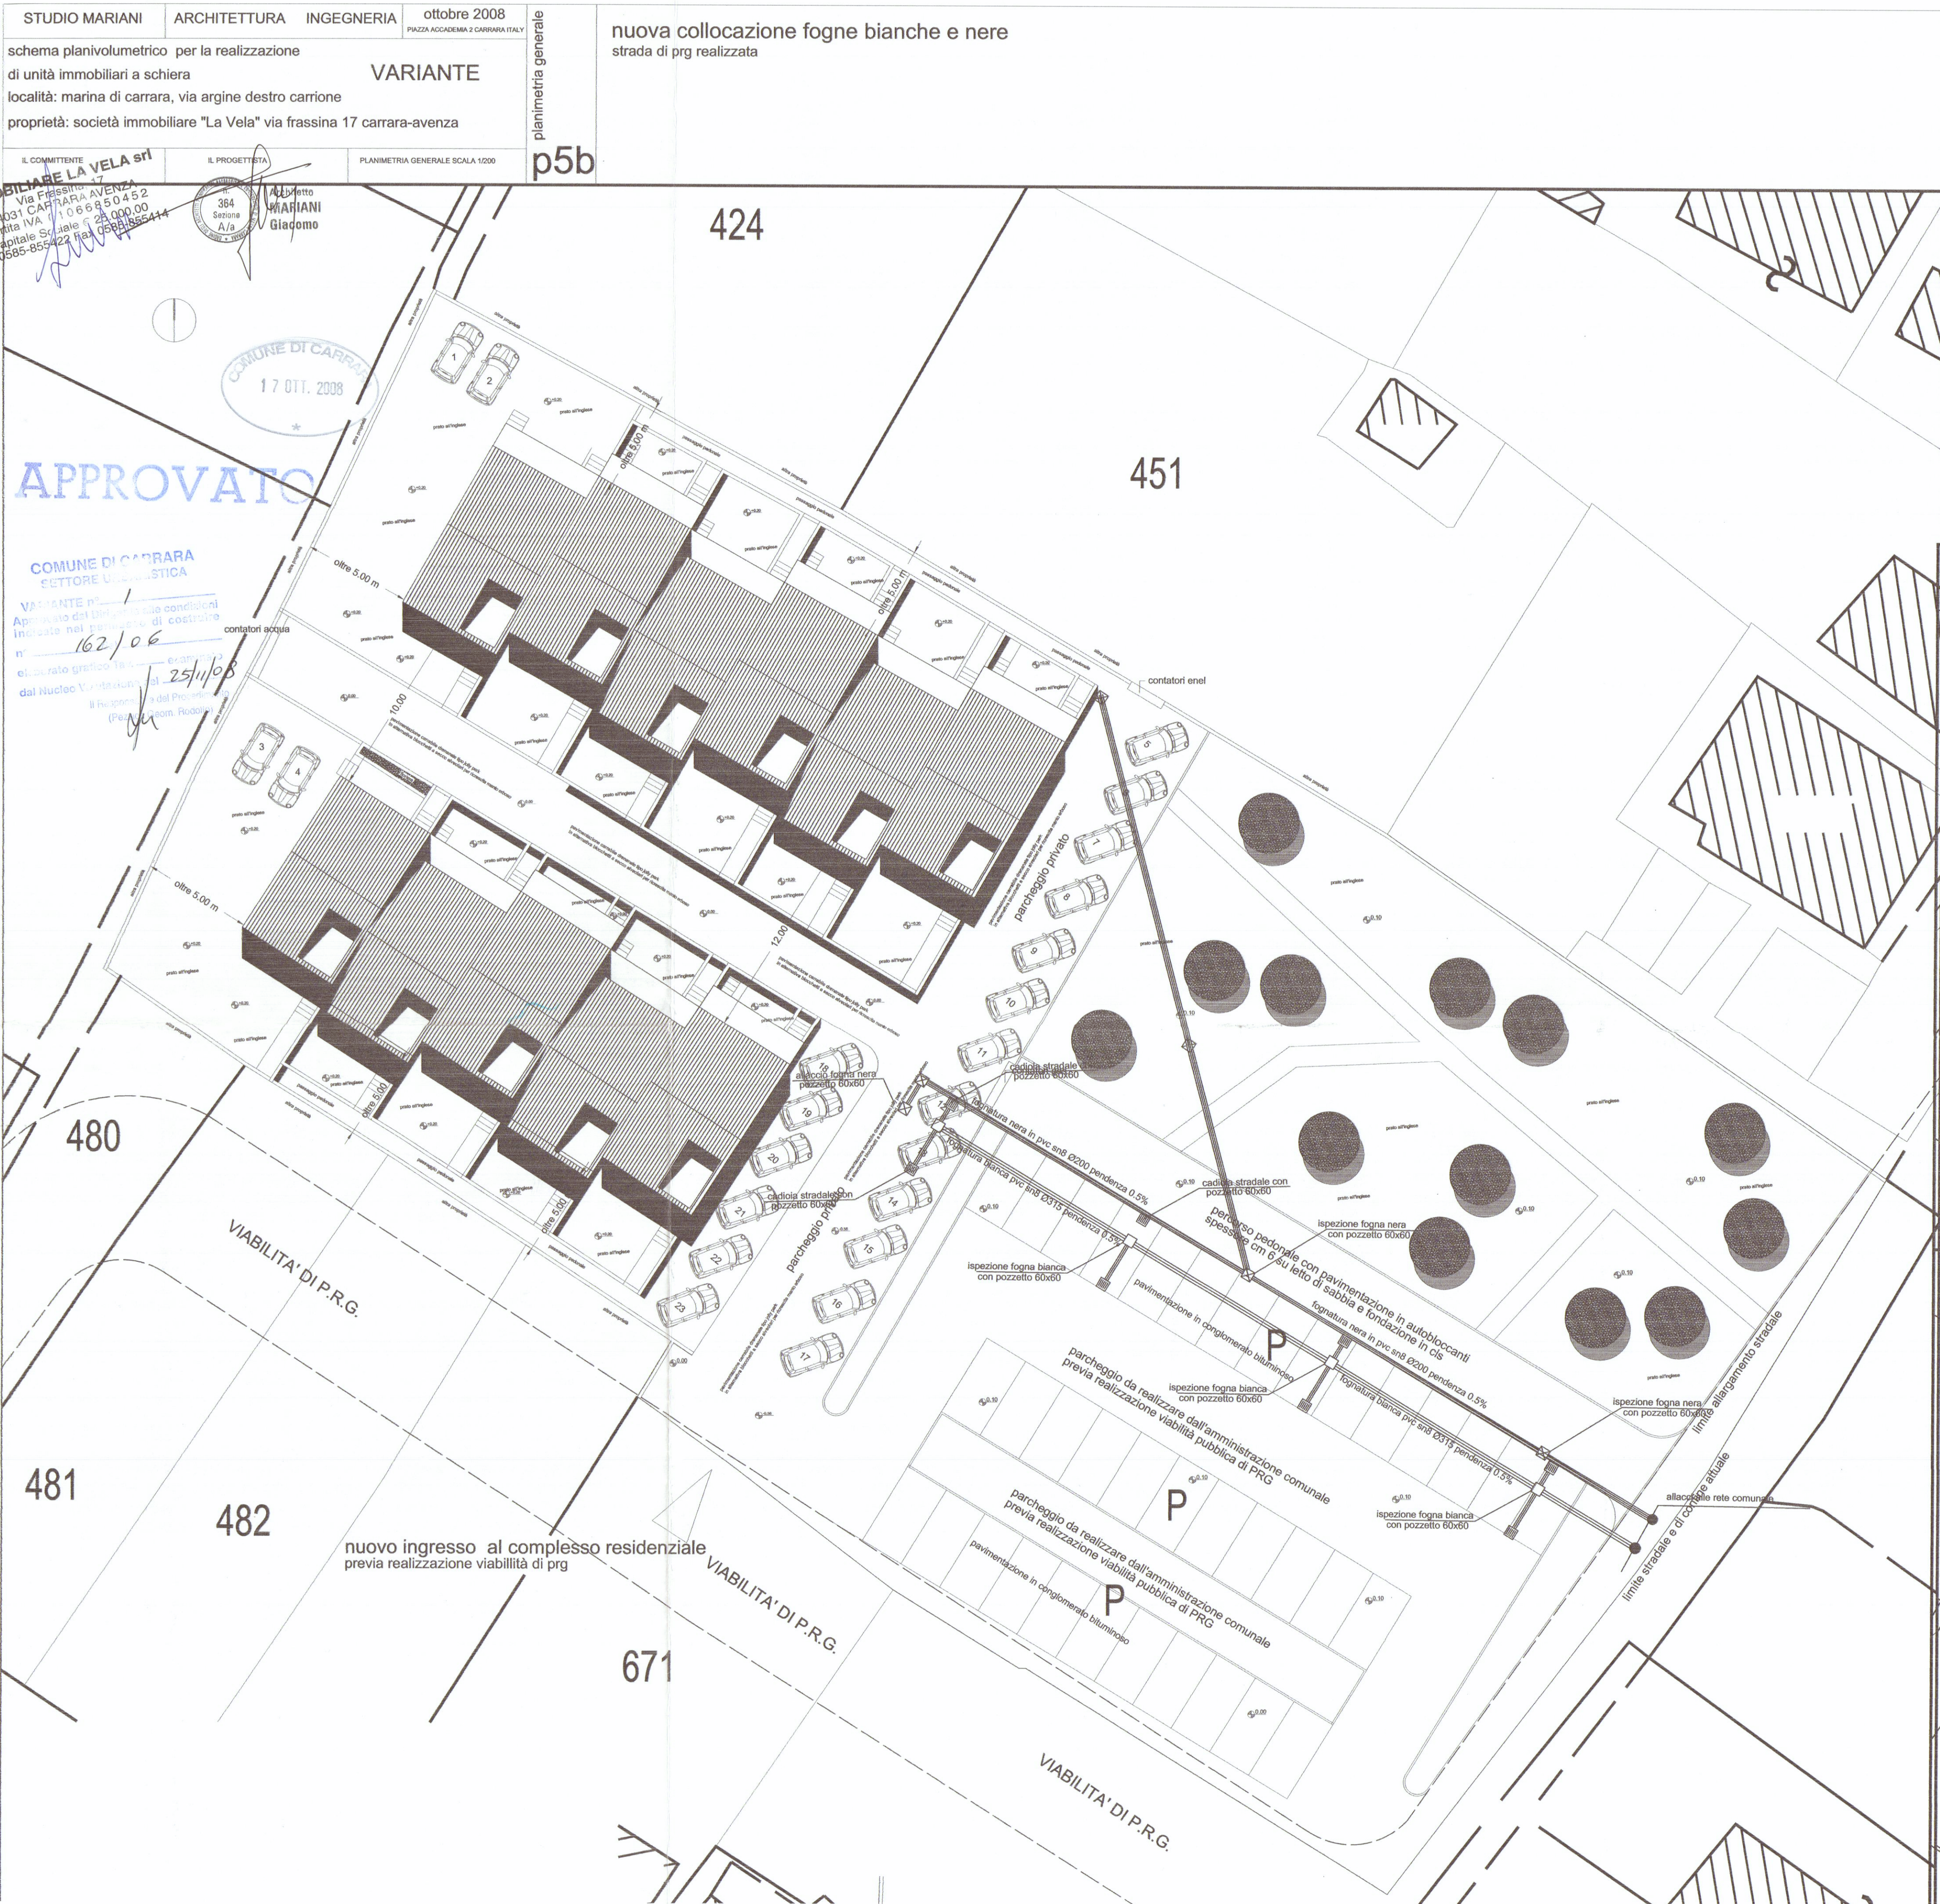

- porzione di terreno edificabile pari a mq 2264 circa, inferiore al 50% dell' Intera unità minima di intervento (U.M.I. pari a 4790 mq) la porzione di area residua viene ceduta al Comune di Carrara per la realizzazione di verde di quartiere, viabilità e parcheggio
- Area da cedere all'Amministrazione Comunale
- 1° lotto funzionale opere di urbanizzazione primaria realizzate dal committente a scomputo oneri
- 2° lotto funzionale opere di urbanizzazione primaria da realizzare dall'Amministrazione Comunale