
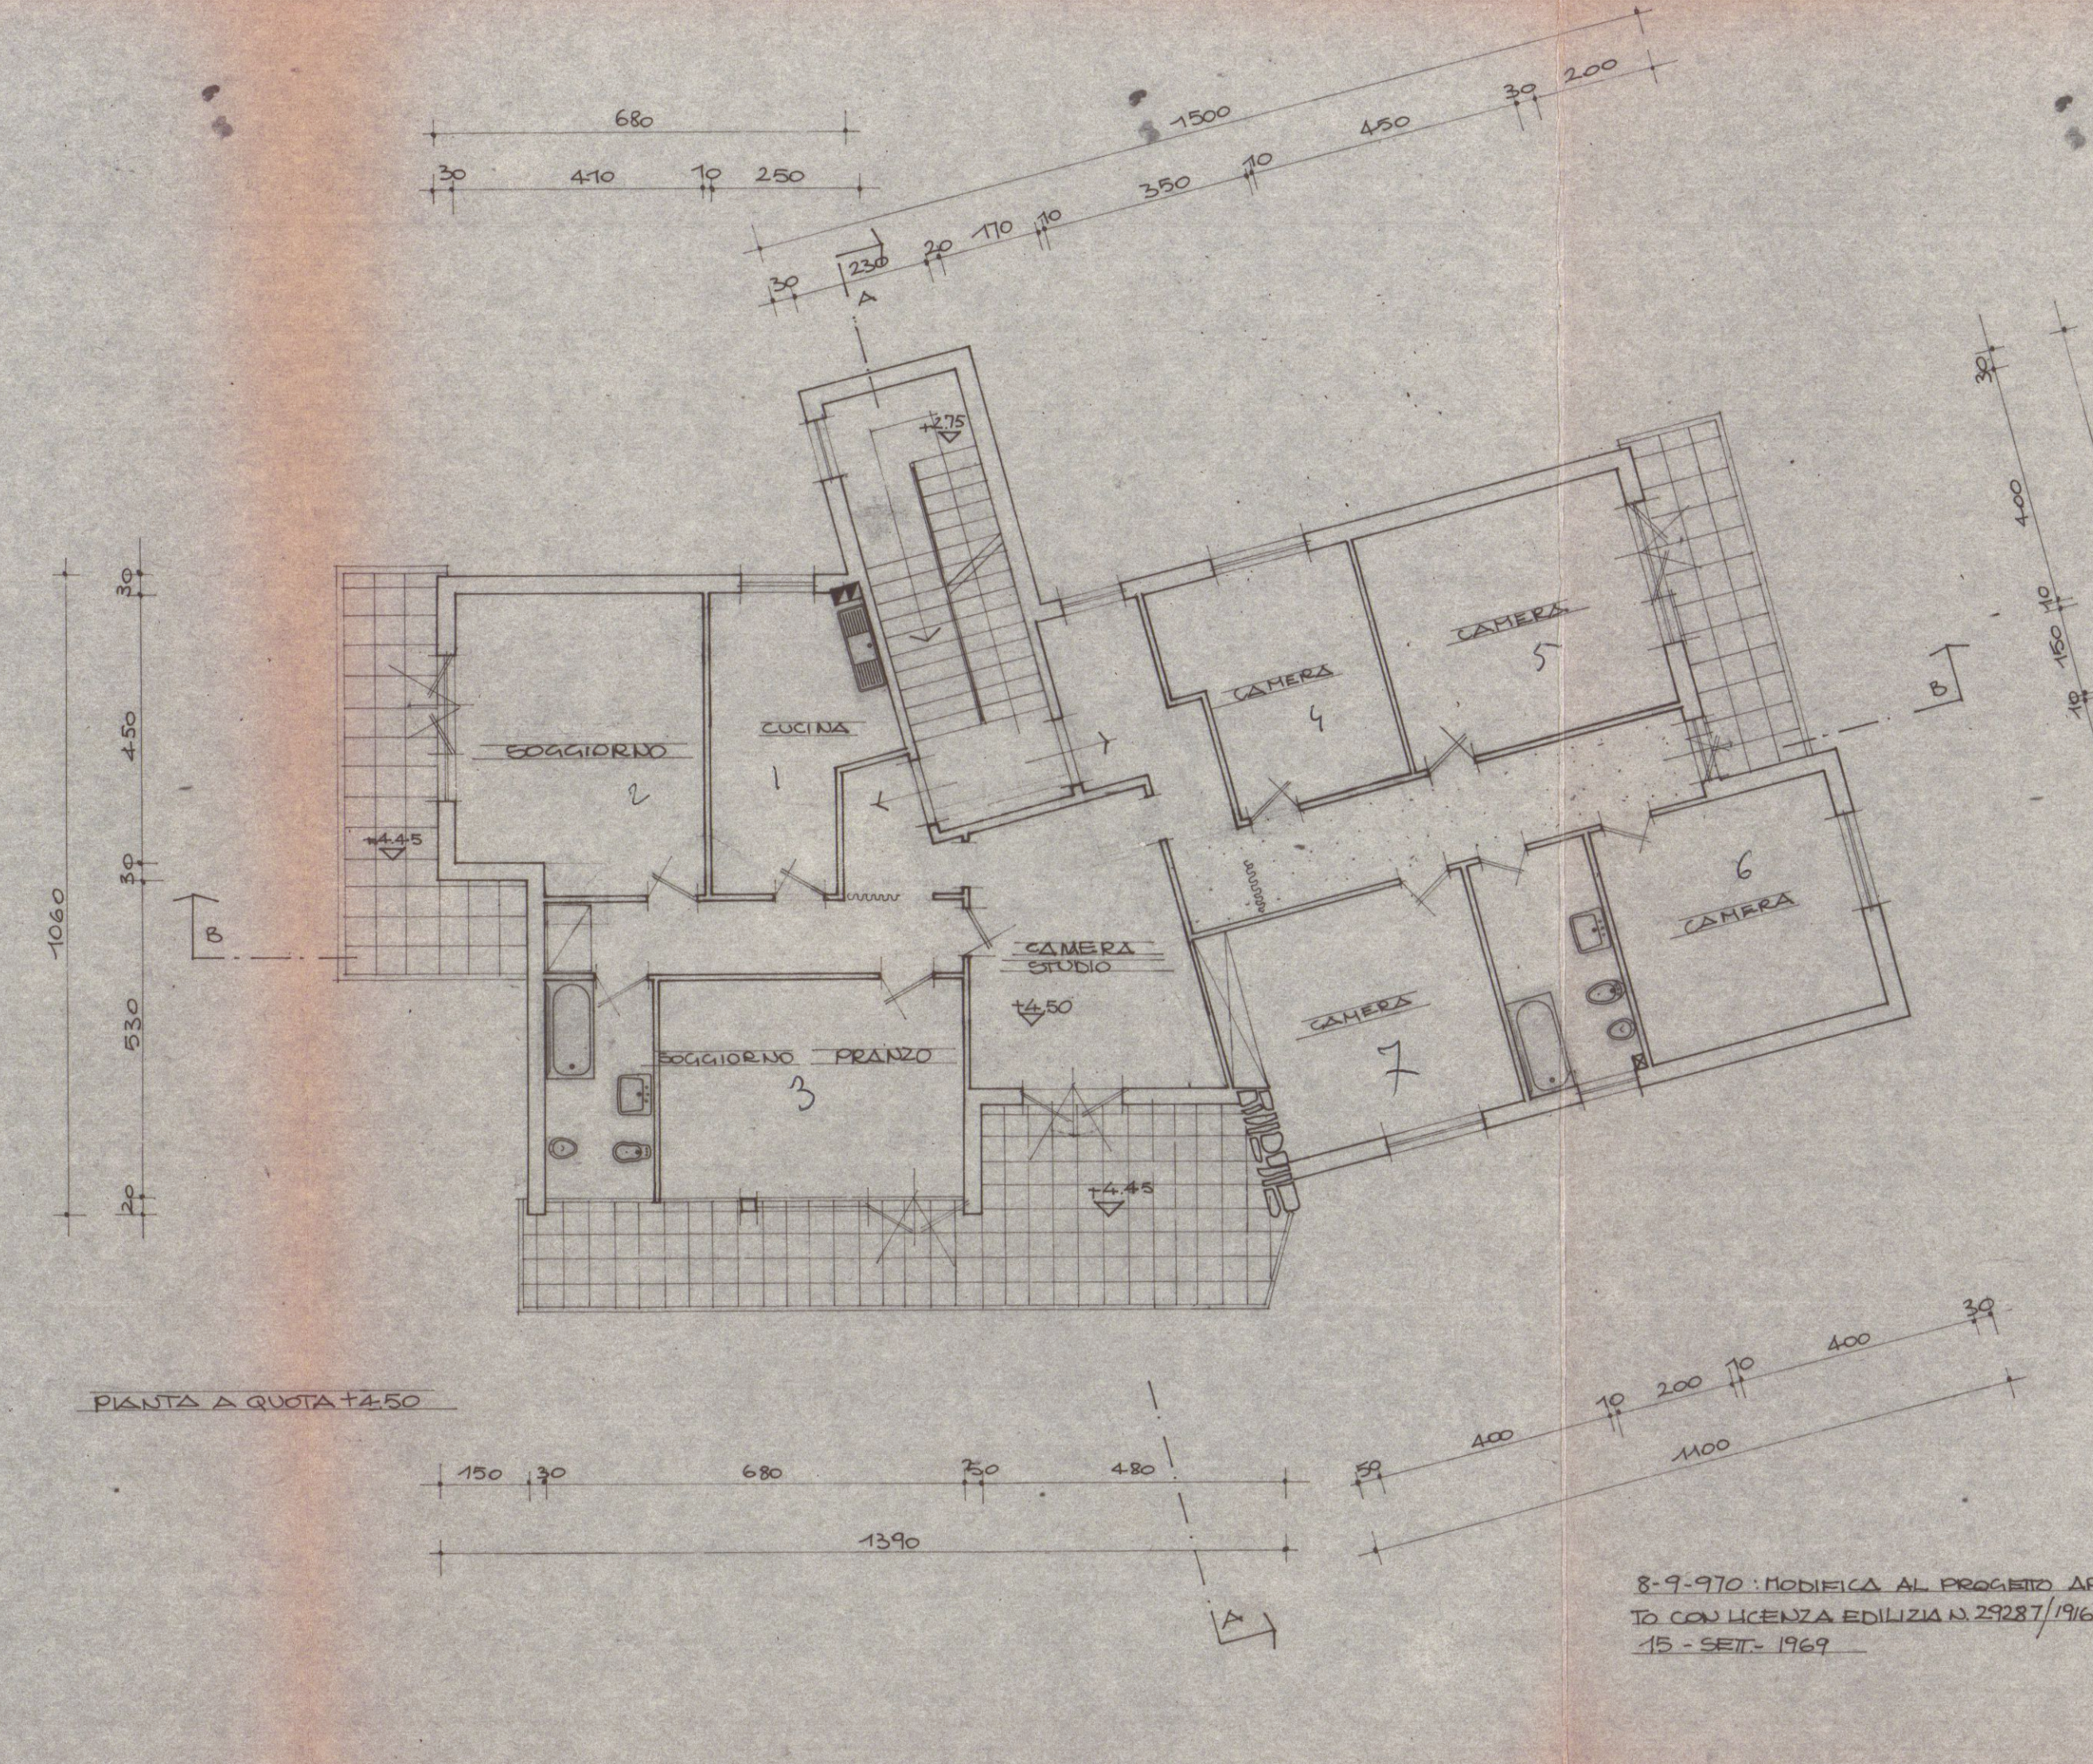
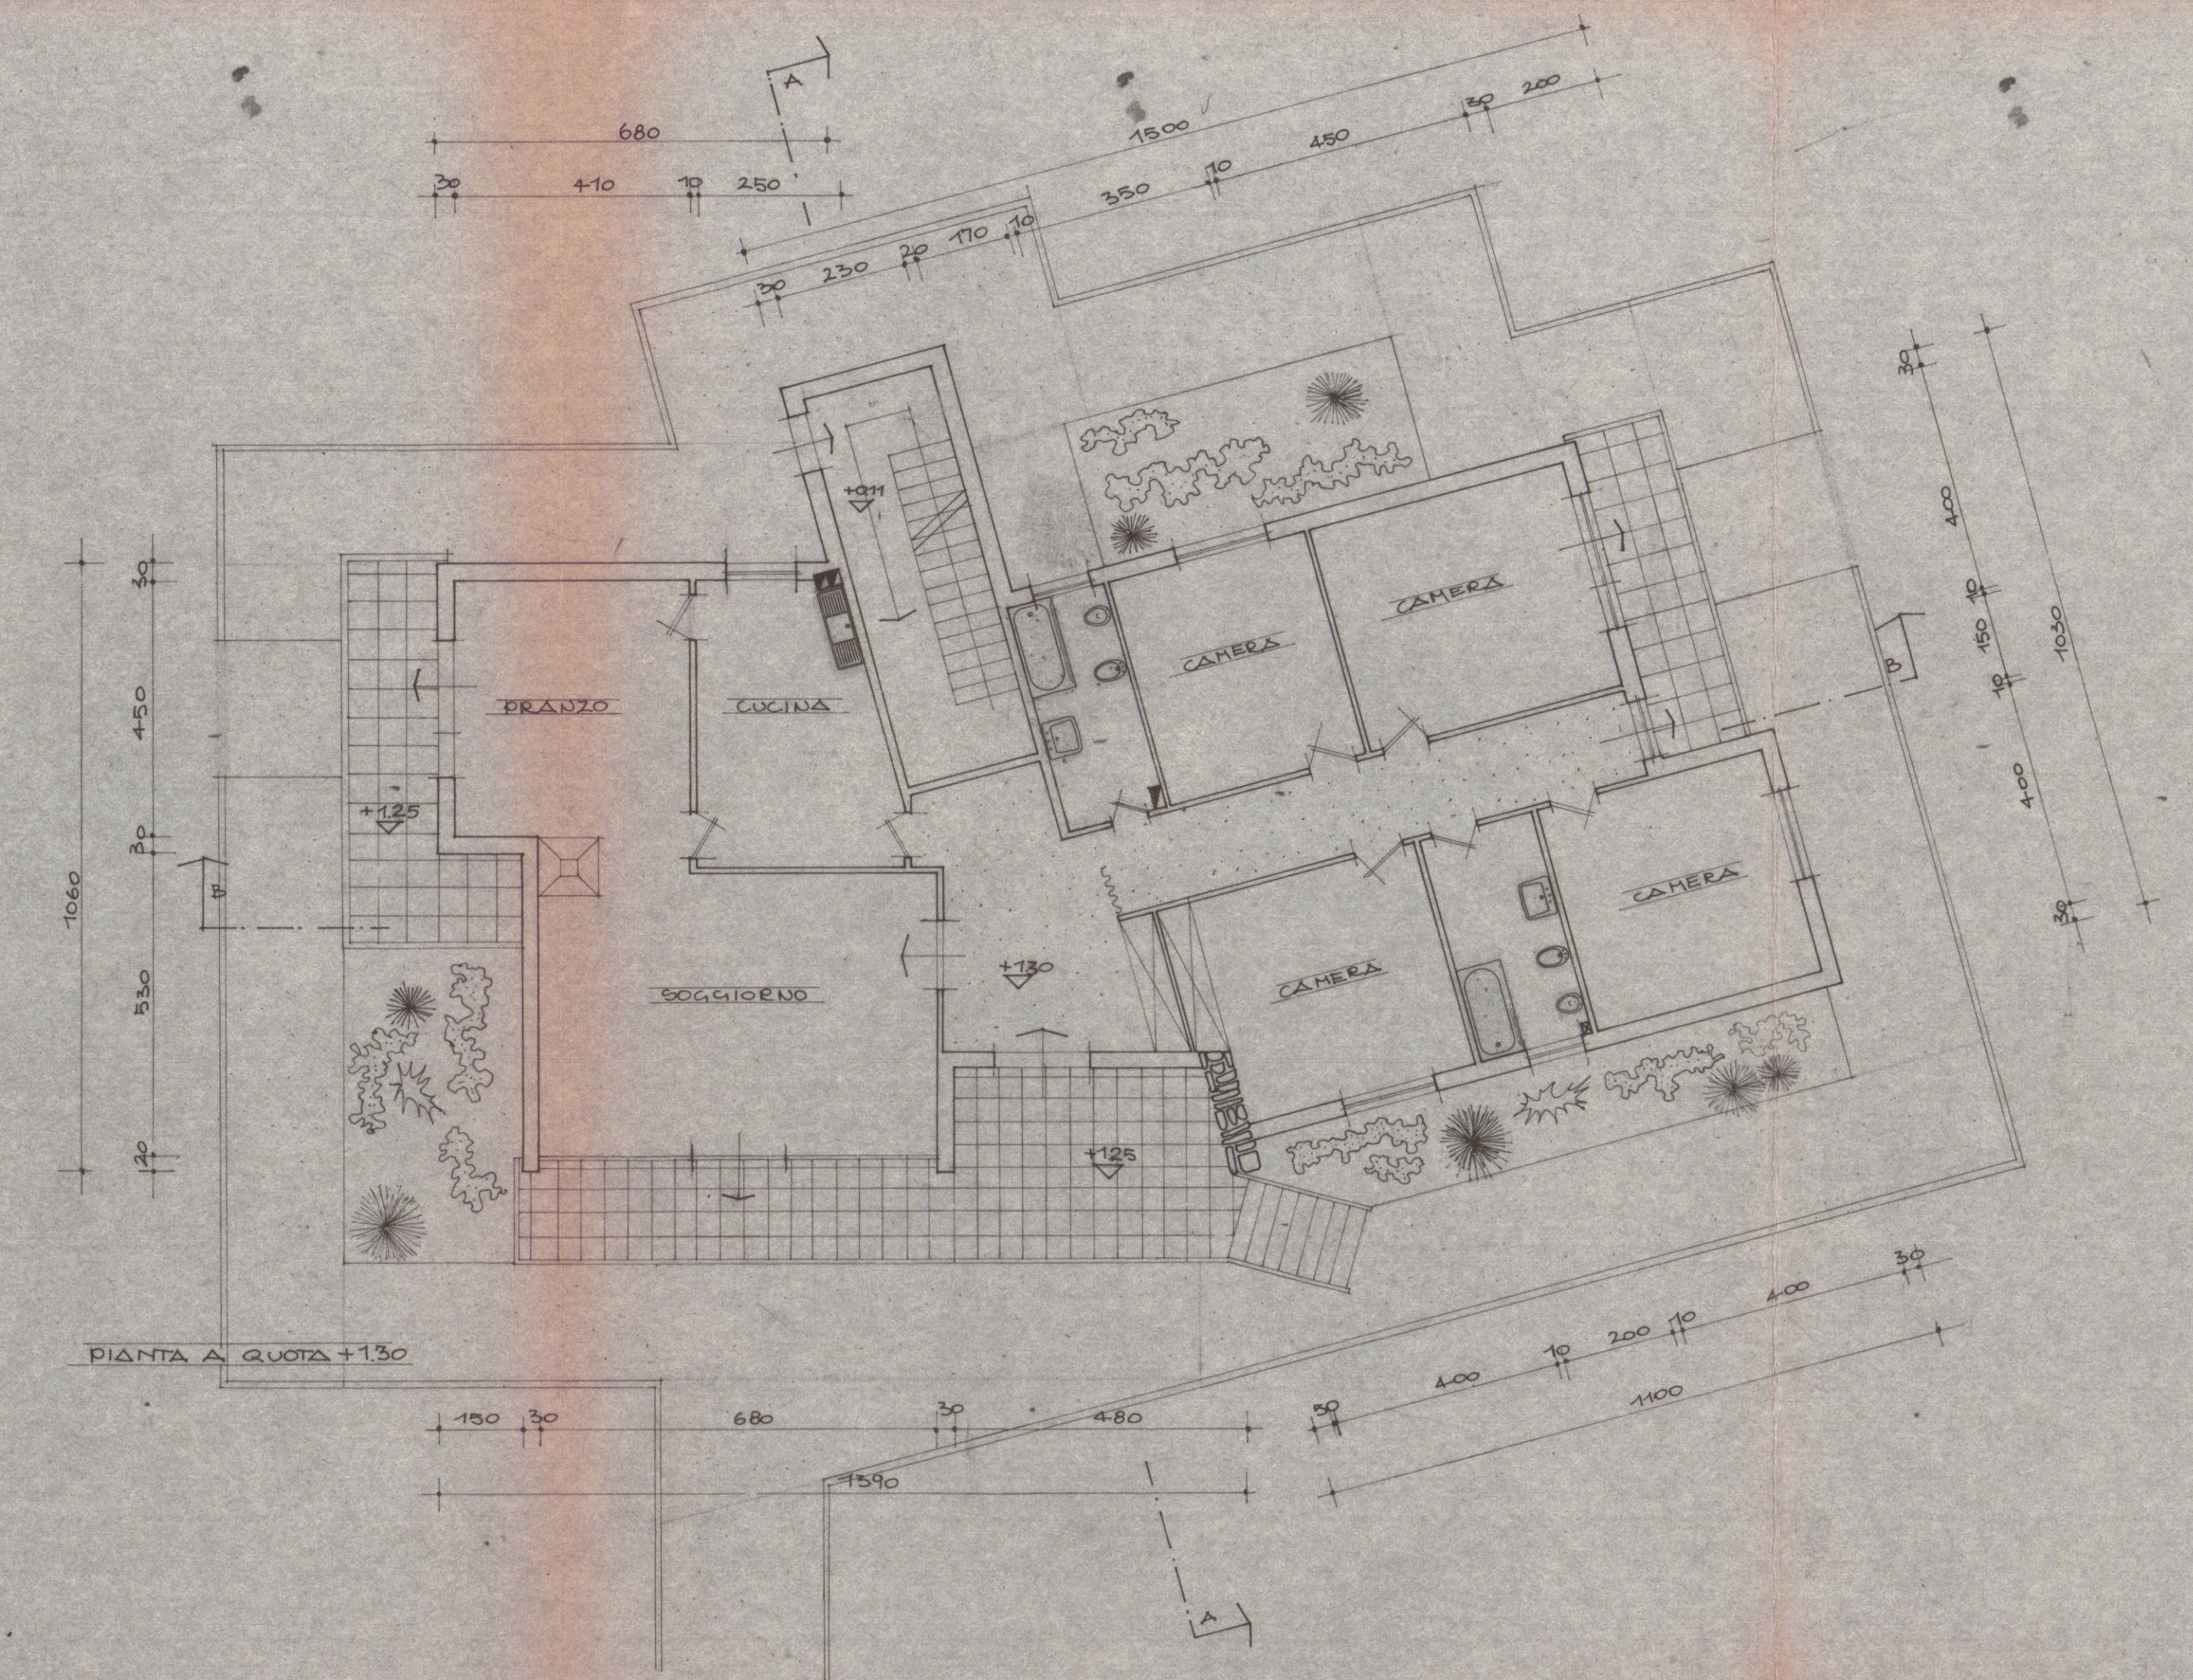


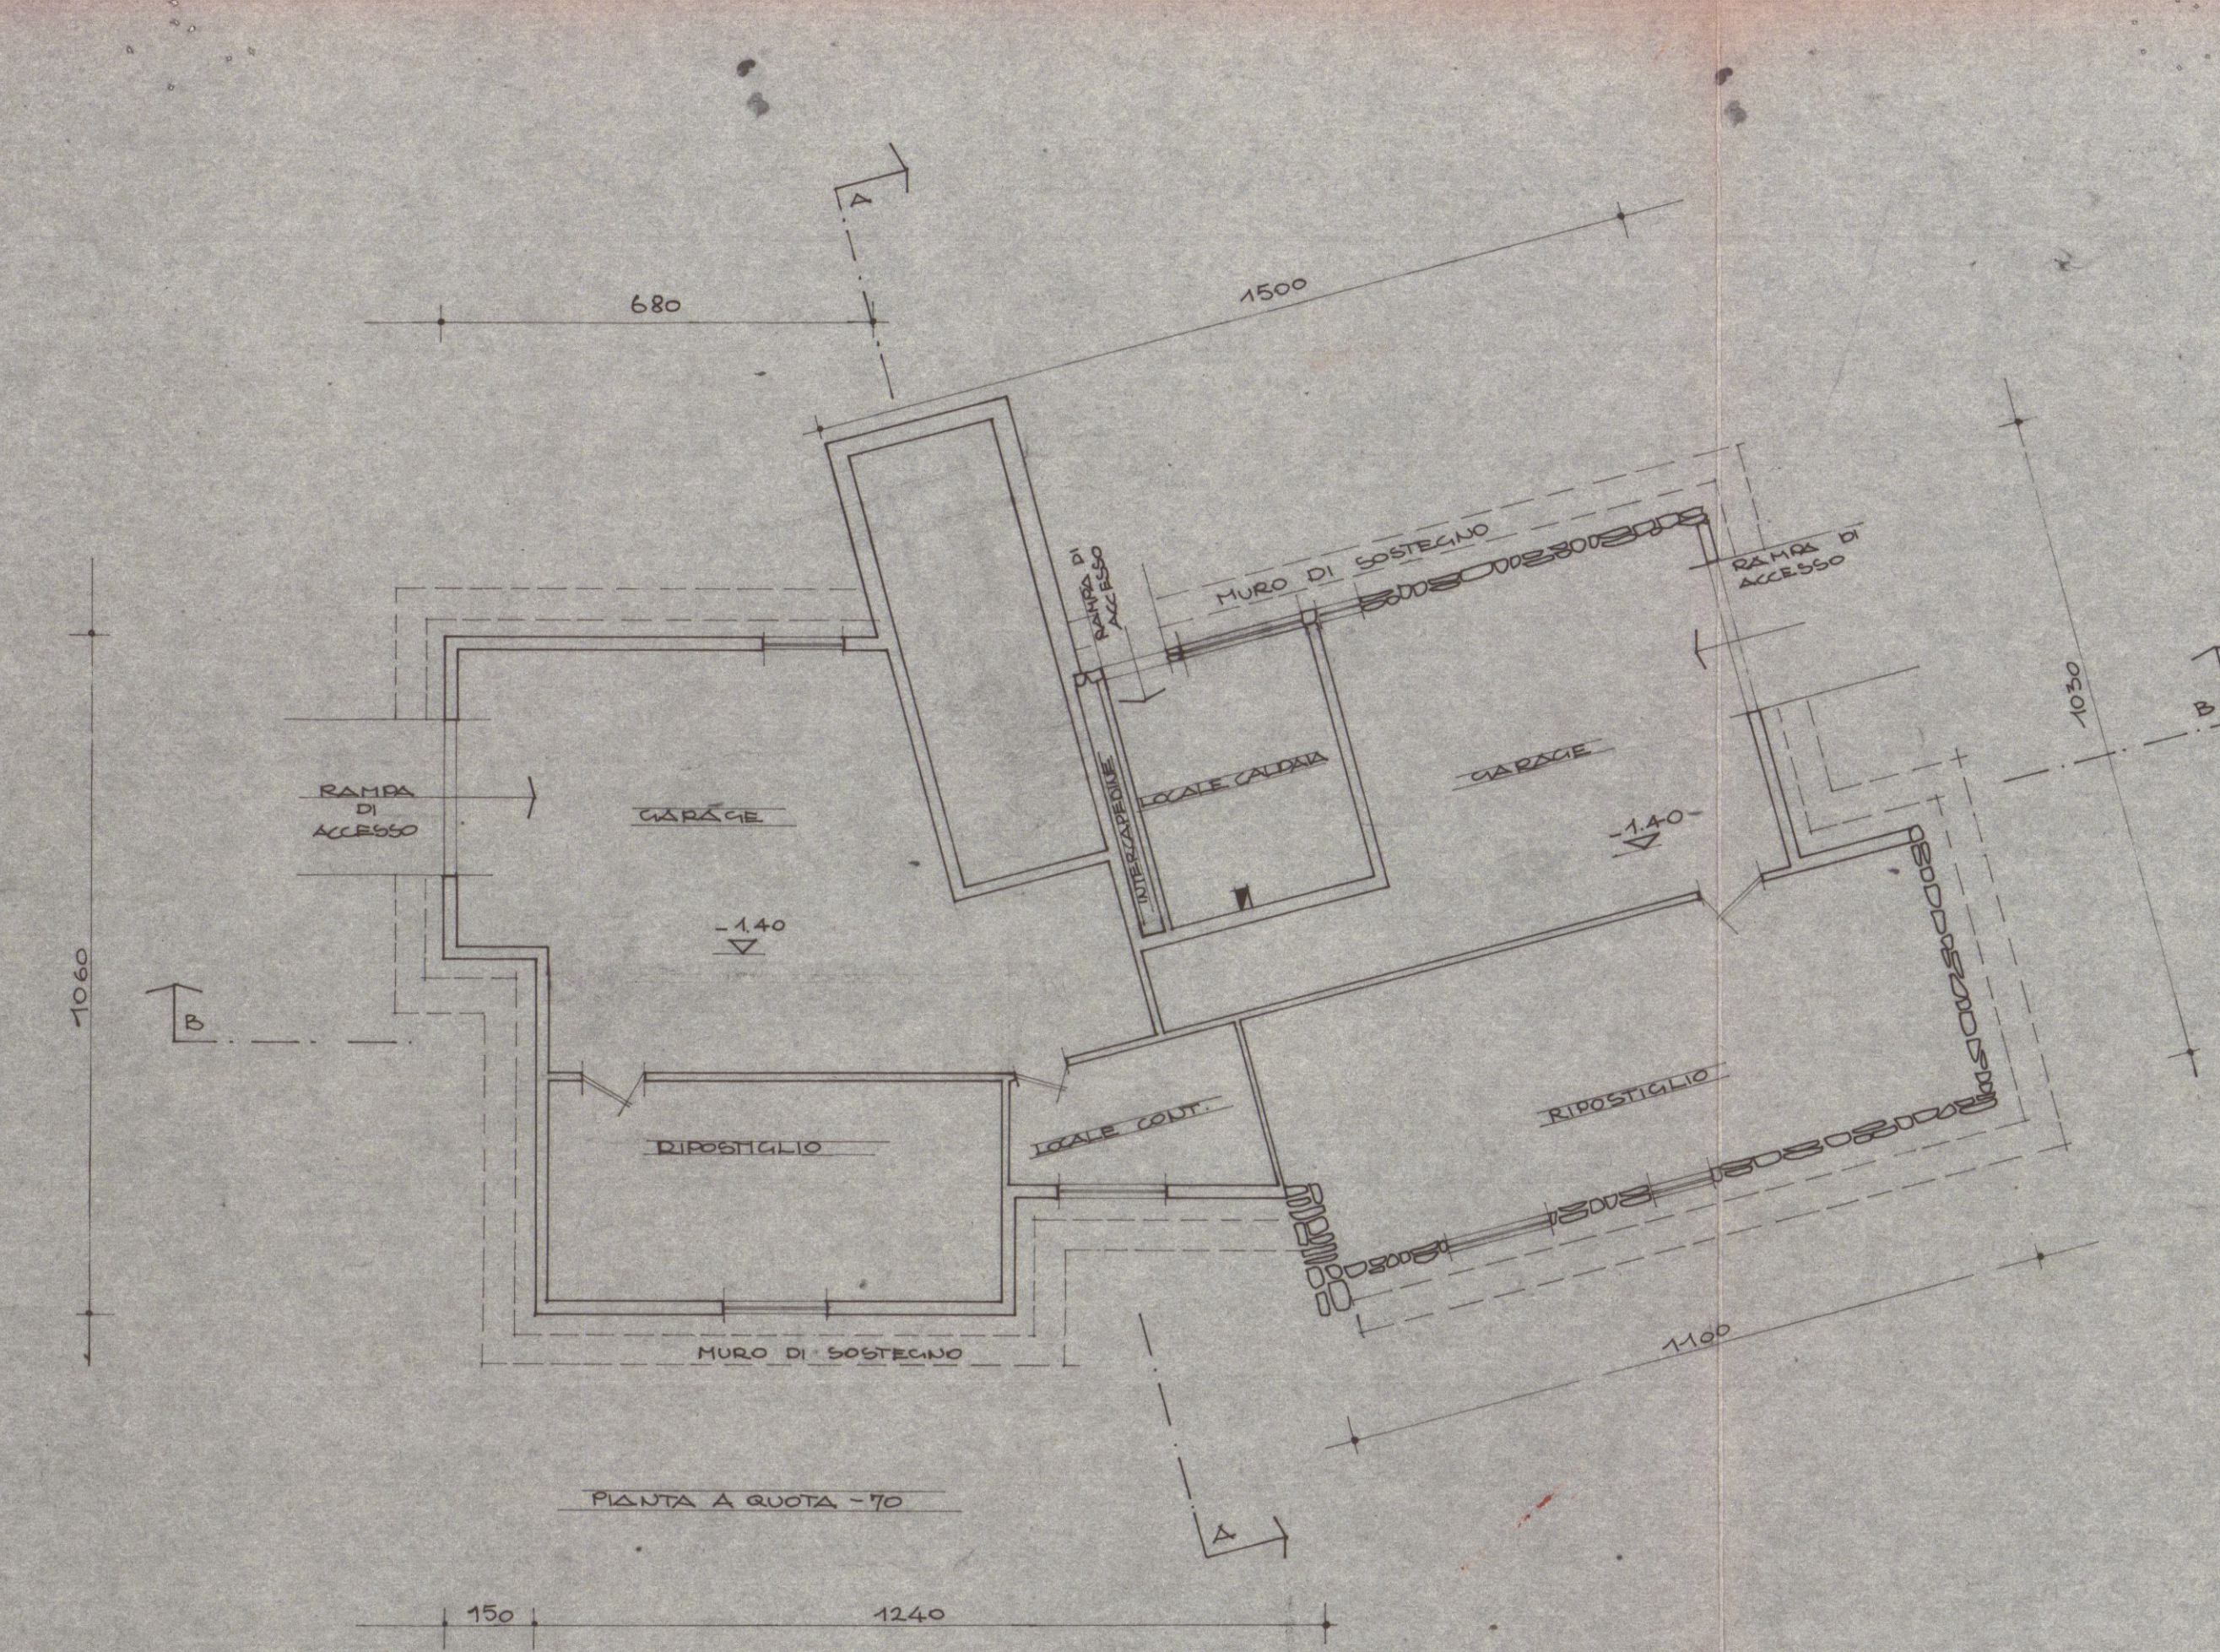

APPROVATO
28 GEN. 1971 CONTROLLATO

Approvato dal Sindaco alle condizioni indicate nell'art. 1645 del D.P.R. 28 GEN. 1971 L'ING. CAPO

UFFICIO URBANISTICO

VARIANTE

Dott. Ing. Prof. Renato Angelini 14 SET 1970

8-9-970: MODIFICA AL PROGETTO APPROVATO IN DATA 23/10/1968 PER LA LICENZA EDILIZIA N. 29287/1968 DEL 15 - SETT. 1969

Dott. Ing. Prof. RENATO ANGELINI	PROGETTO
8515 / 2	PROGETTO
23/10/1968	PROGETTO
1:100	PIANTE

