
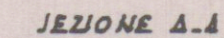
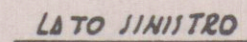
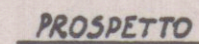


Prospetto pianta e sezione di un manufatto ad uso artigianale
"inballaggio in legno" di proprietà del Sig. VAHELO GIUSEPPE -
residente in Fossone via Pometo n° 52 scala 4/100 -

DISEGNI INTEGRATIVI ALLA RICHIESTA
DI CONDONO EDILIZIO

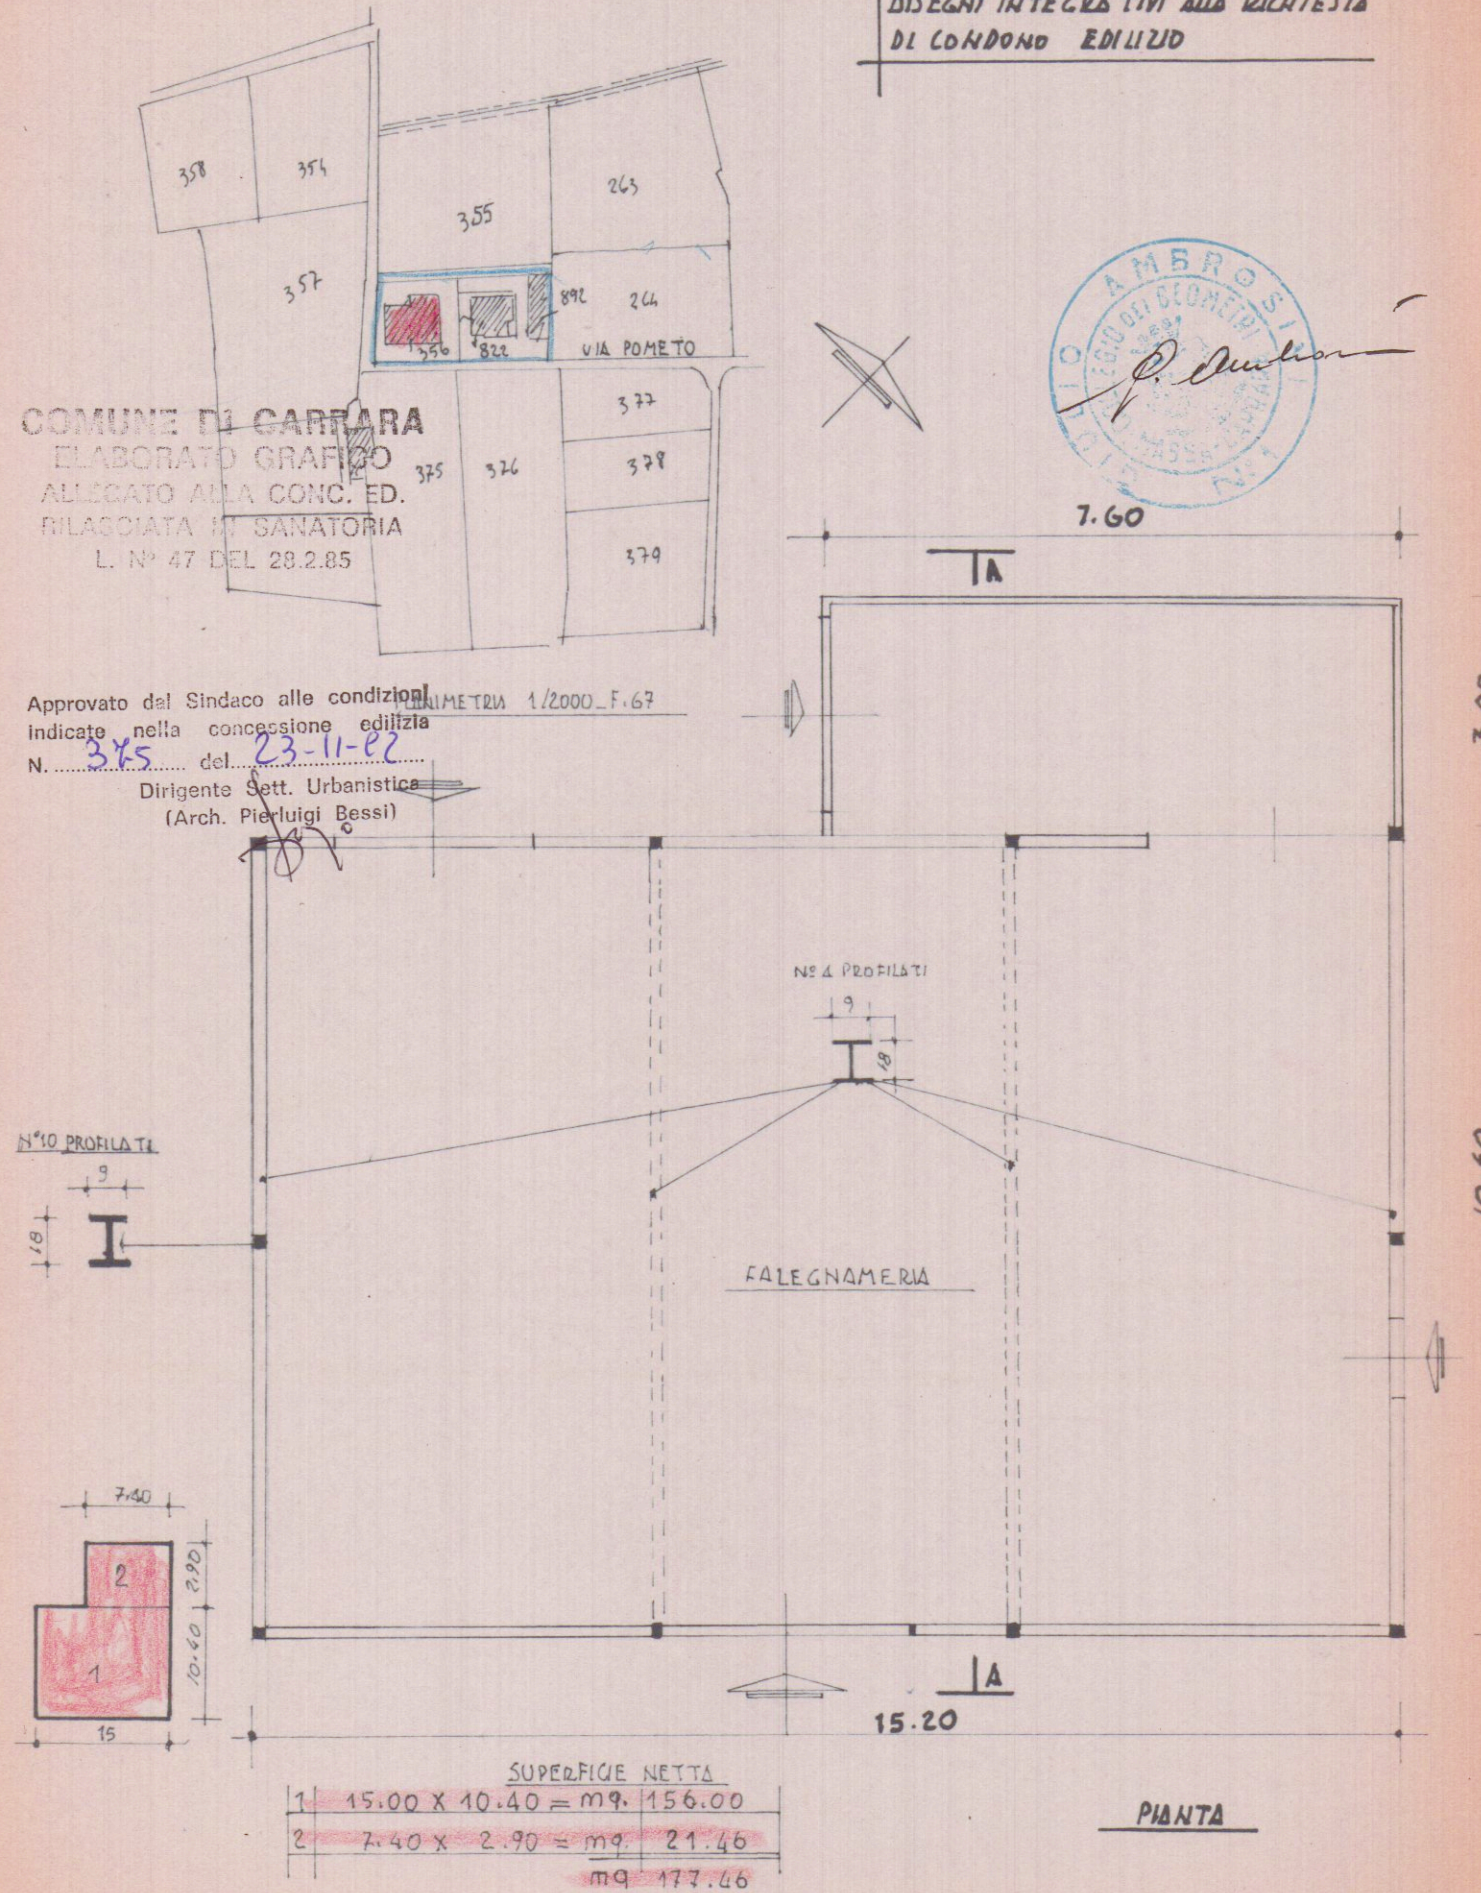

LEZIONE 4.4