



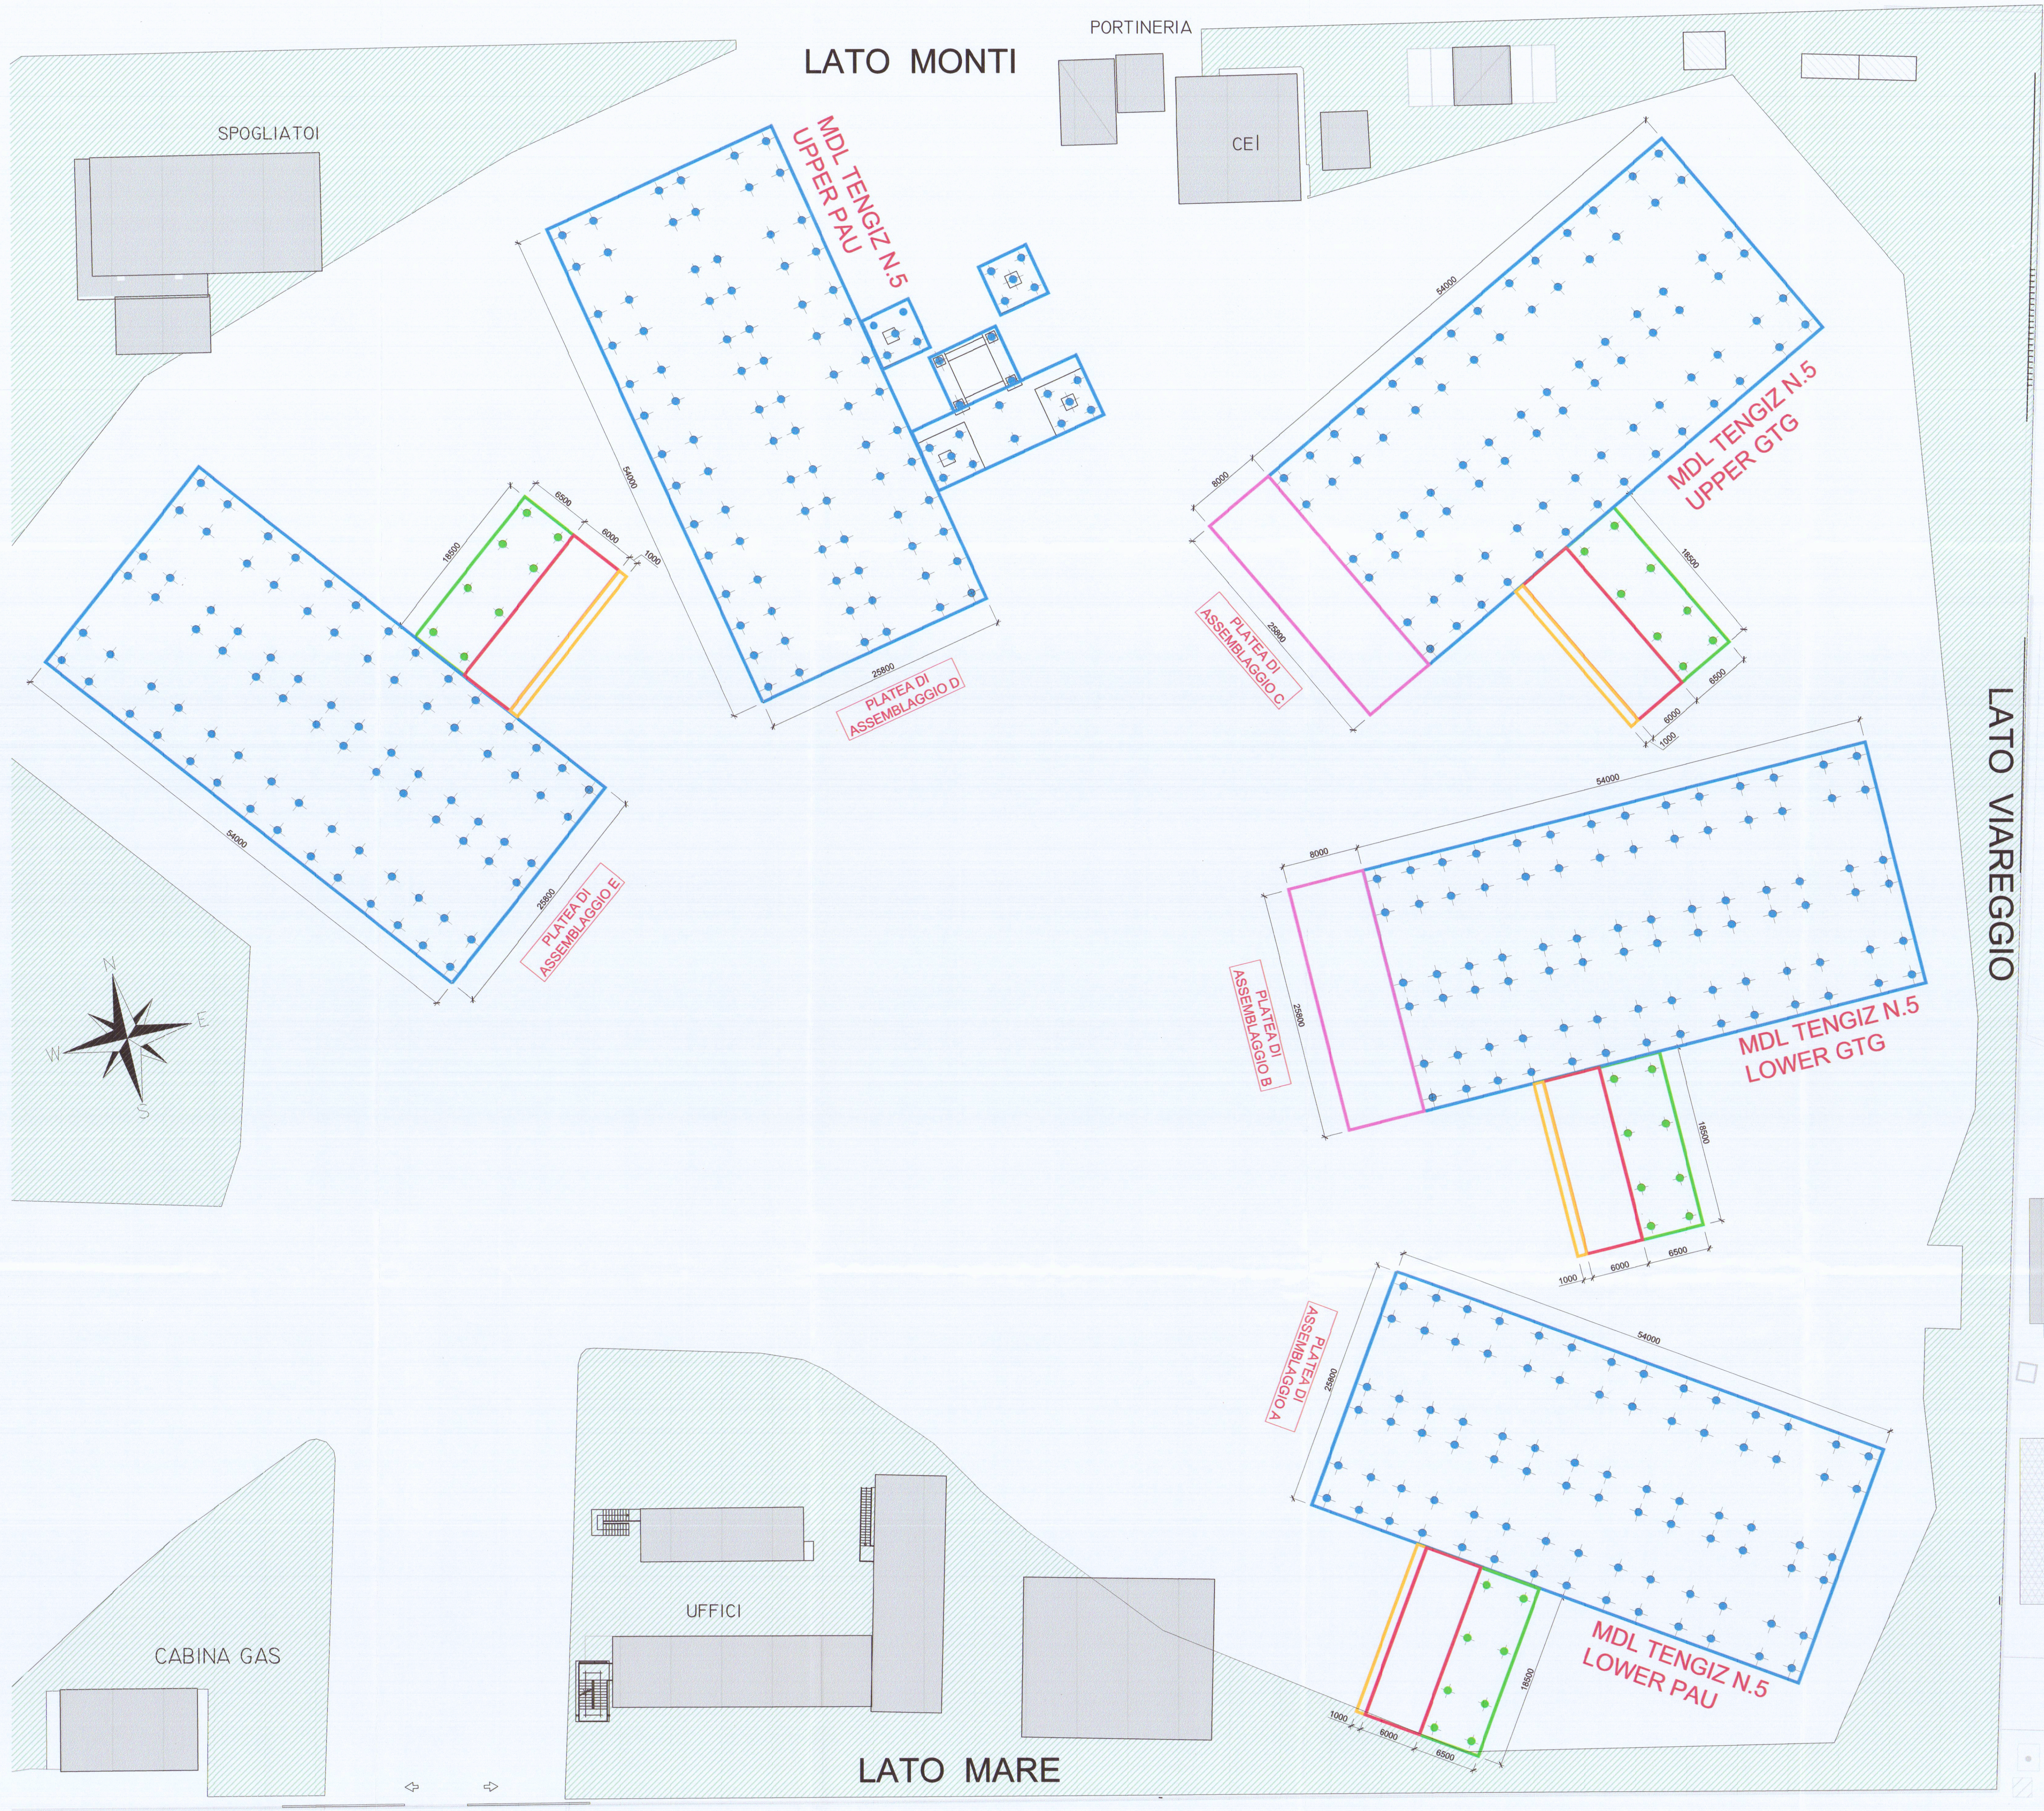

- LEGENDA:
- PLATEA ESISTENTE H.100cm ARMATURA 1+1020/20 SU PALI L=18m.
 - PLATEA ESISTENTE H.100cm ARMATURA 1+1020/20 SU PALI L=15m.
 - PLATEA ESISTENTE INGHISATA H.100cm ARMATURA 1+1020/20
 - PLATEA ESISTENTE GIUNTATA H.200cm ARMATURA 1+1020/20
 - PLATEA ESISTENTE INGHISATA H.150cm ARMATURA 1+1020/20
 - PALI ESISTENTI PLATEE DI ASSEMBLAGGIO Ø80cm L.18m
 - PALI ESISTENTI PLATEE CAMINI Ø80cm L.15m

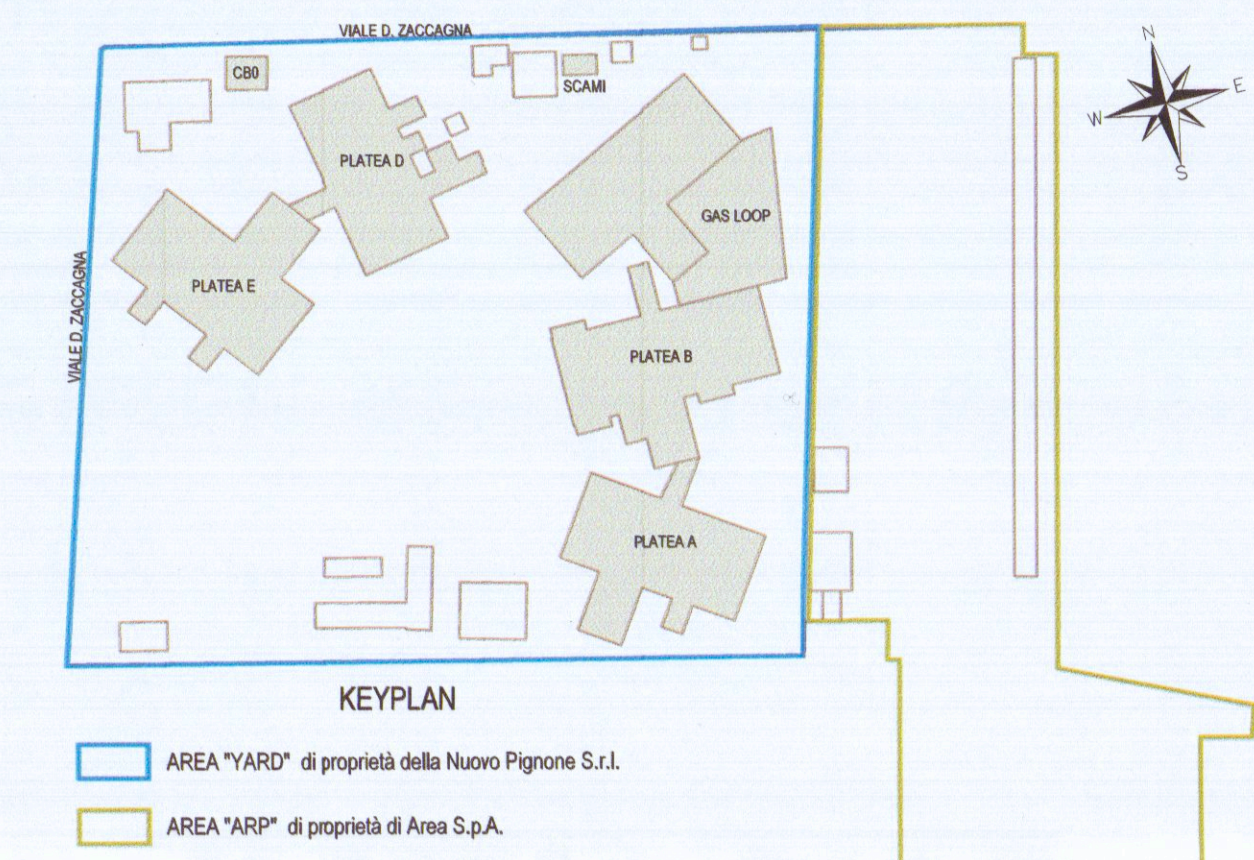

COMUNE DI CARRARA
PROVINCIA DI MASSA E CARRARA
PERMESSO DI COSTRUIRE
(Art. 134, comma 1, lettera (e) L.R. 65/ 2014)
ADEGUAMENTO DELL'AREA PRODUTTIVA DI AVENZA - AREA YARD

BAKER HUGHES Società Nuovo Pignone Srl

PROGETTISTI

CPA ARCHITECTURE
INGEGNERIA
PROGETTO
CONSULENZA
www.gpapartners.com

Gruppo di lavoro:
Ing. Massimo Bartoli (Xenia S.r.l.)
Ing. Paolo Bonaccorsi (M&E Srl)
Ing. Giulio Camiciottoli
Ing. Marco Angeloni
Geol. Matteo Capelli (Ramboli Italy S.r.l.)
Ing. Gianluca Balloni (GPA S.r.l.)
Arch. Monica Pierantoni (GPA S.r.l.)

Proprietà Responsabile: Direttore Tecnico
Pier Paolo Spinelli Ing. Massimiliano Cecconi

DATA	ESISTENTE	CONTROLLATO	APPROVATO	DESCRIZIONE
00	luglio 2019	MC	PS	EMISSIONE

commessa n. C18227NP
PROGETTO STRUTTURE
PLANIMETRIA GENERALE AREA YARD
FONDAZIONI STATO ATTUALE

FORMATO A0
SCALA 1:250
COD.ELABORATO: ST04

NOME FILE: C18227NP_01_ST04_000