

34 APR 1973
COMUNE DI CARRARA
MARINA DI CARRARA
VIA F. CAVALLOTTI

SOSPESO 2 SOLUZIONI

PROGETTO: FABBRICATO DI CIVILE ABITAZIONE


"D"

PROGETTISTA: DOTT. ING. A. DAZZI

PROPRIETÀ: Sop. Δ. PUA

LAVORO: Pianta Piano Rialzato

RAPP. 1:8100

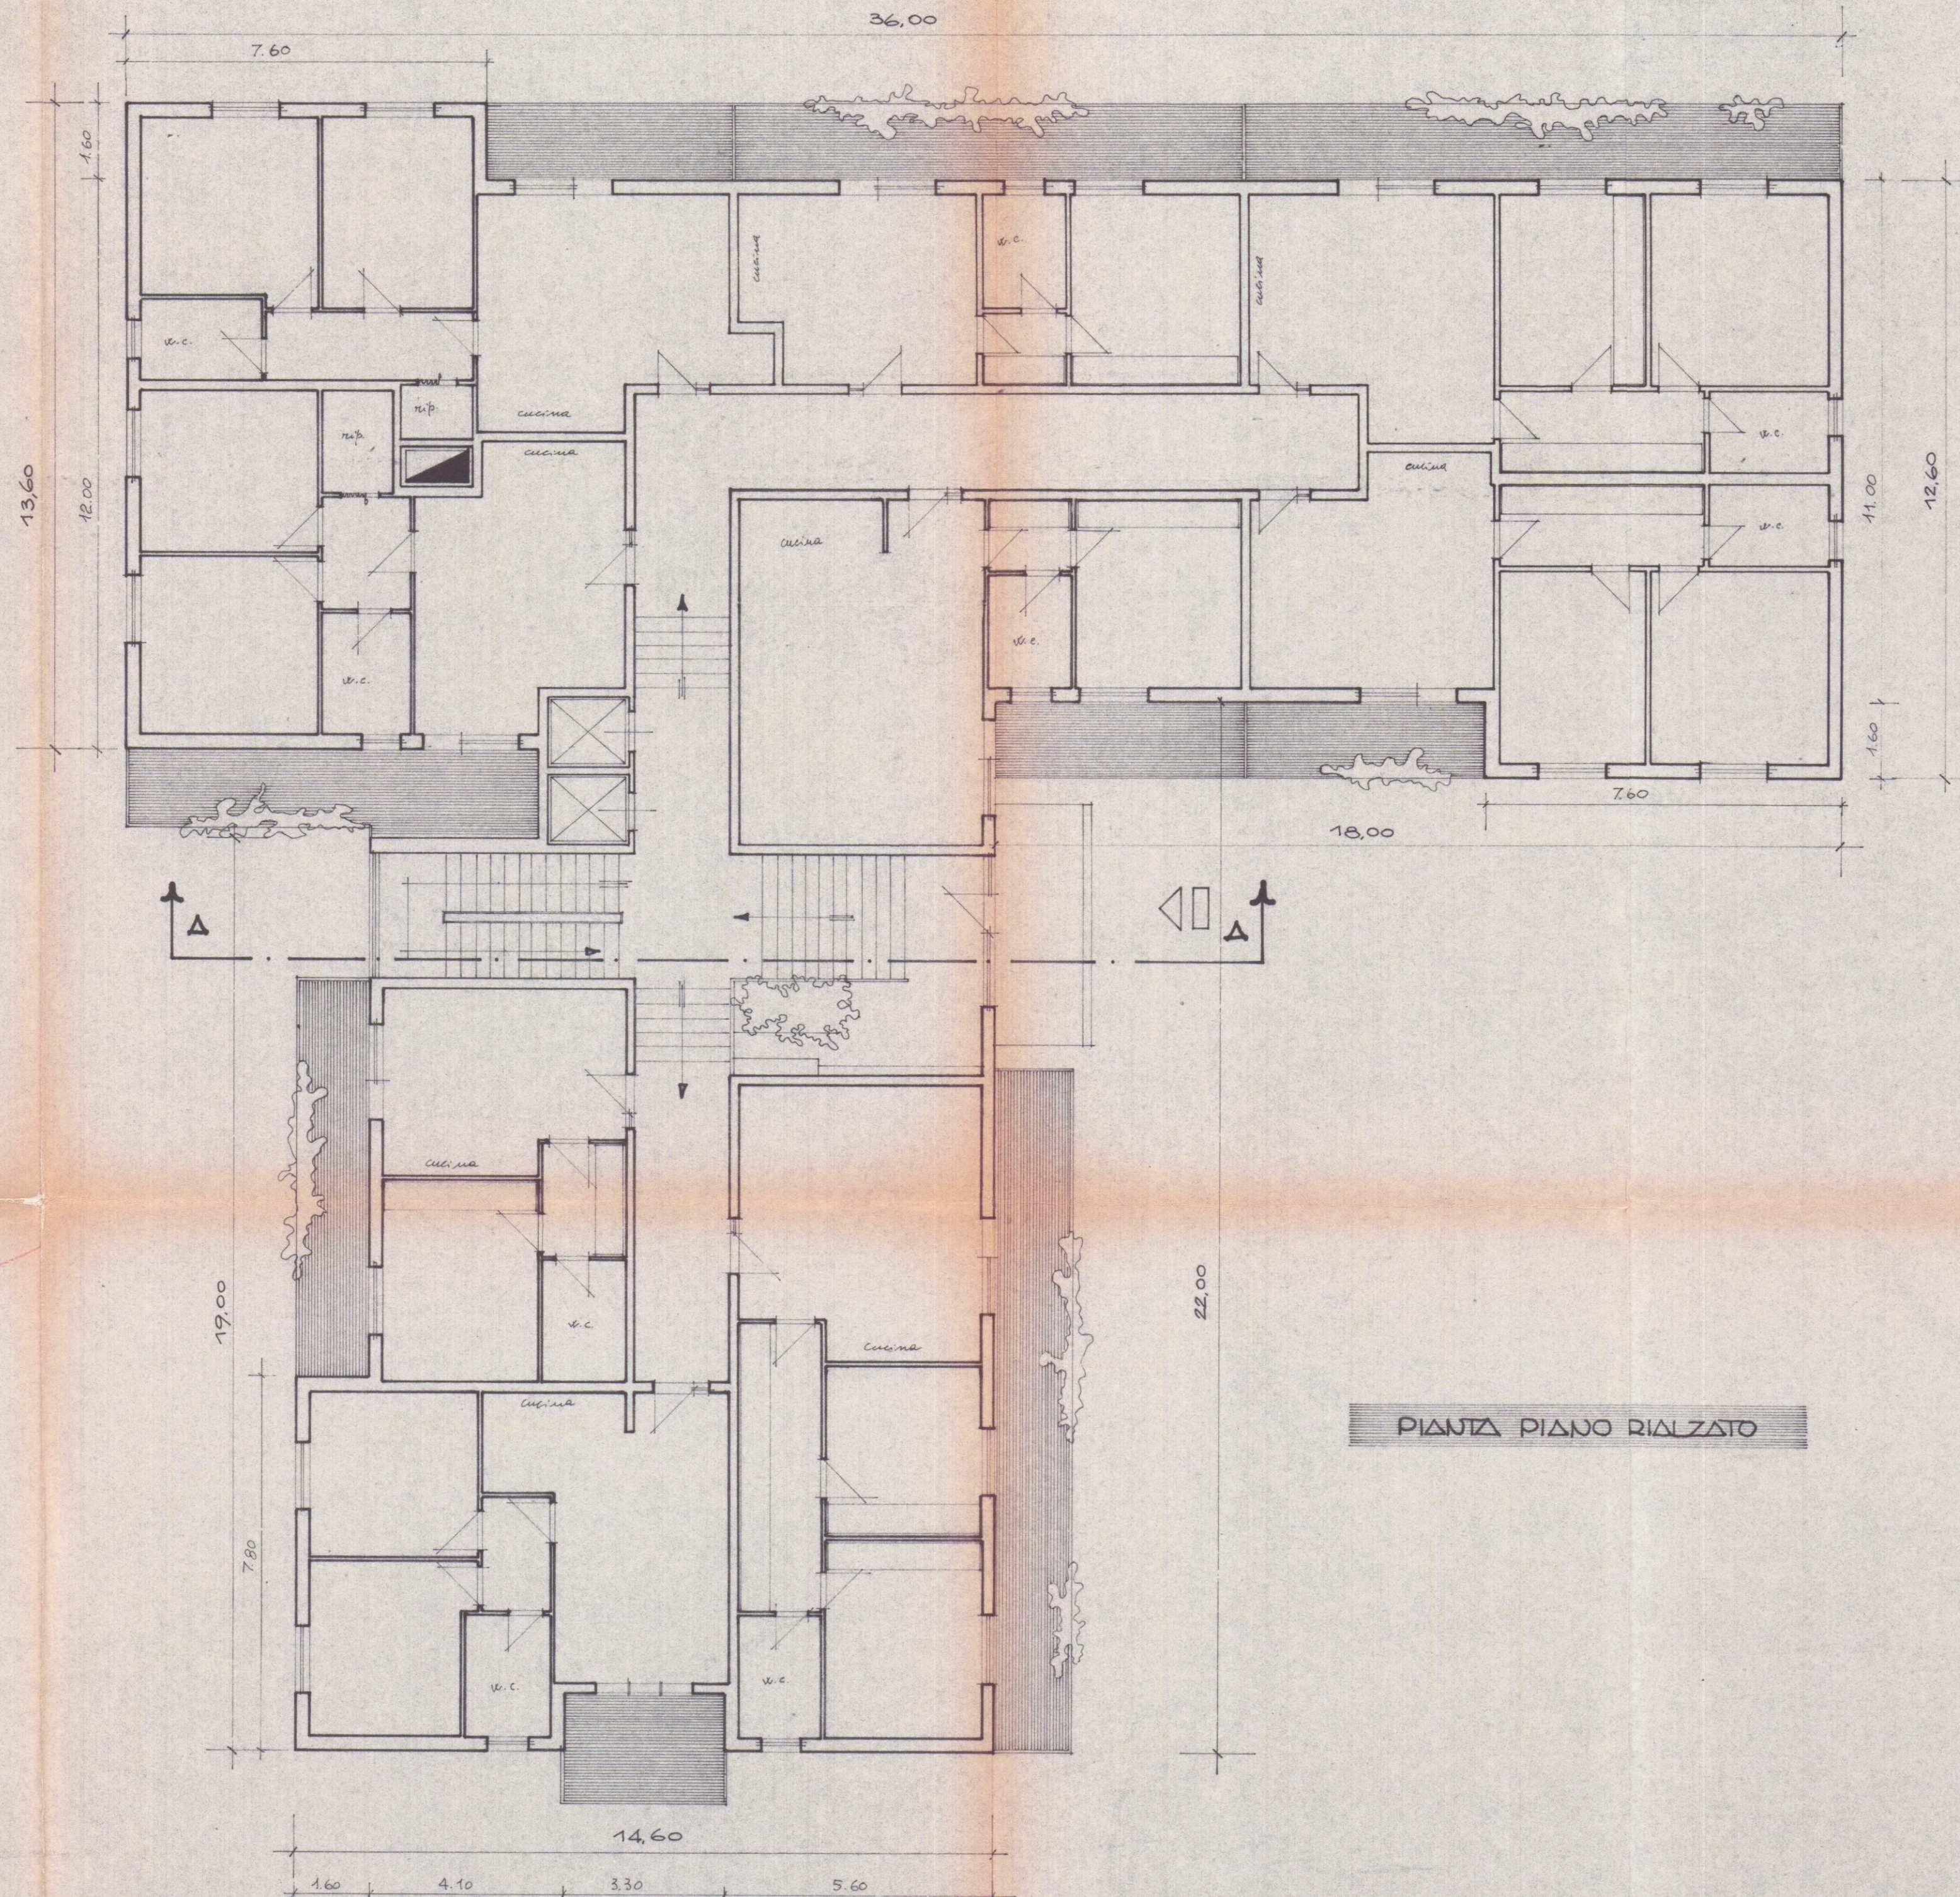

PIANTA PIANO RIALZATO

TAV. 3



DOTT. ING. A. DAZZI
ALBO DEGLI INGEGNERI CARRARA
Si approva con le prescrizioni
della unita lettera N. 6164
in data 7 MAG. 1973
IL SOPRINTENDENTE REGIONALE
Sebastiano