



viabilità' interna


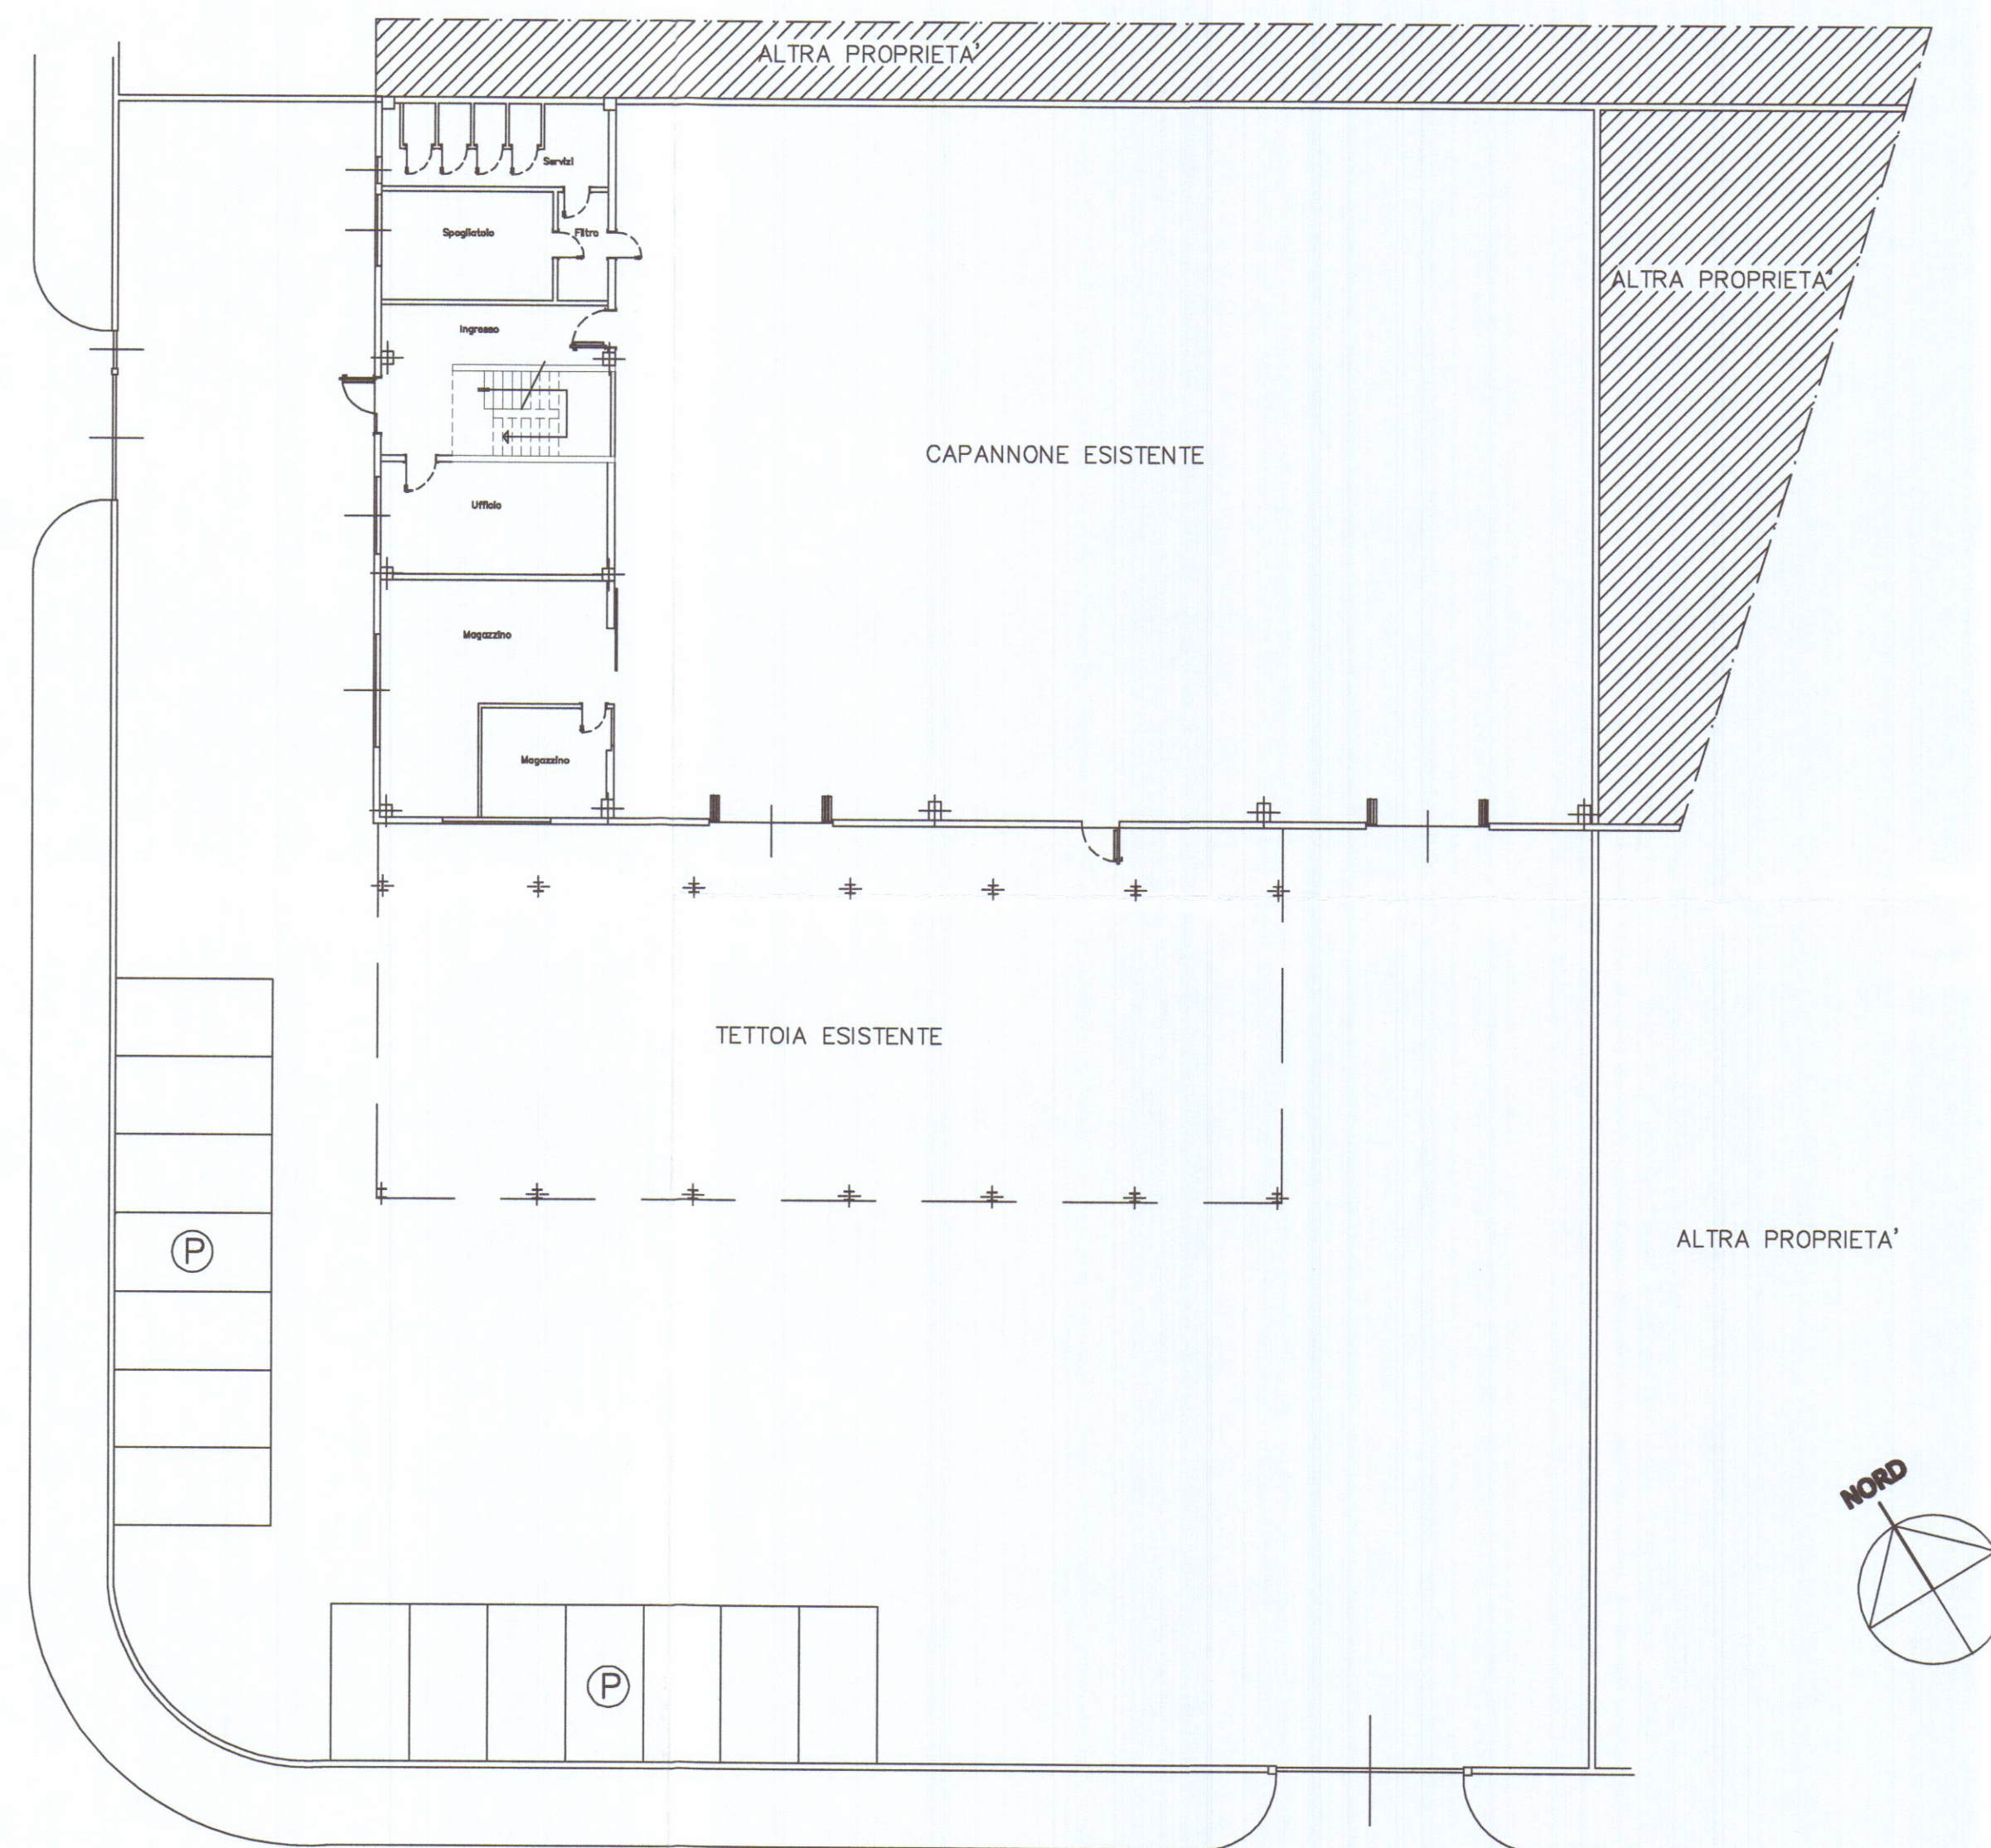


viabilità' interna

PLANIMETRIA GENERALE

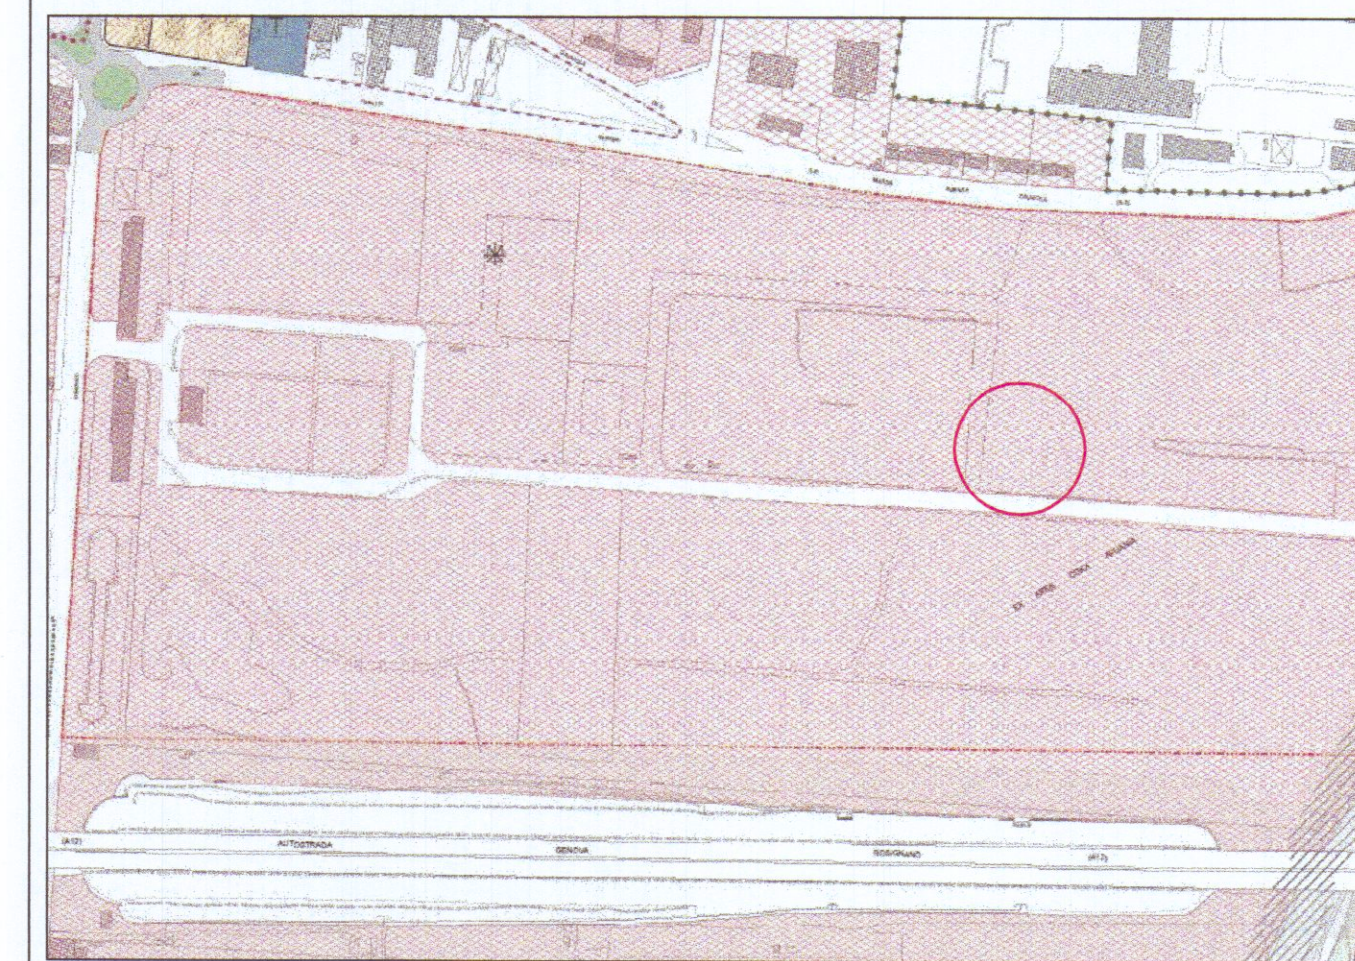


ESTRATTO DI PRGC

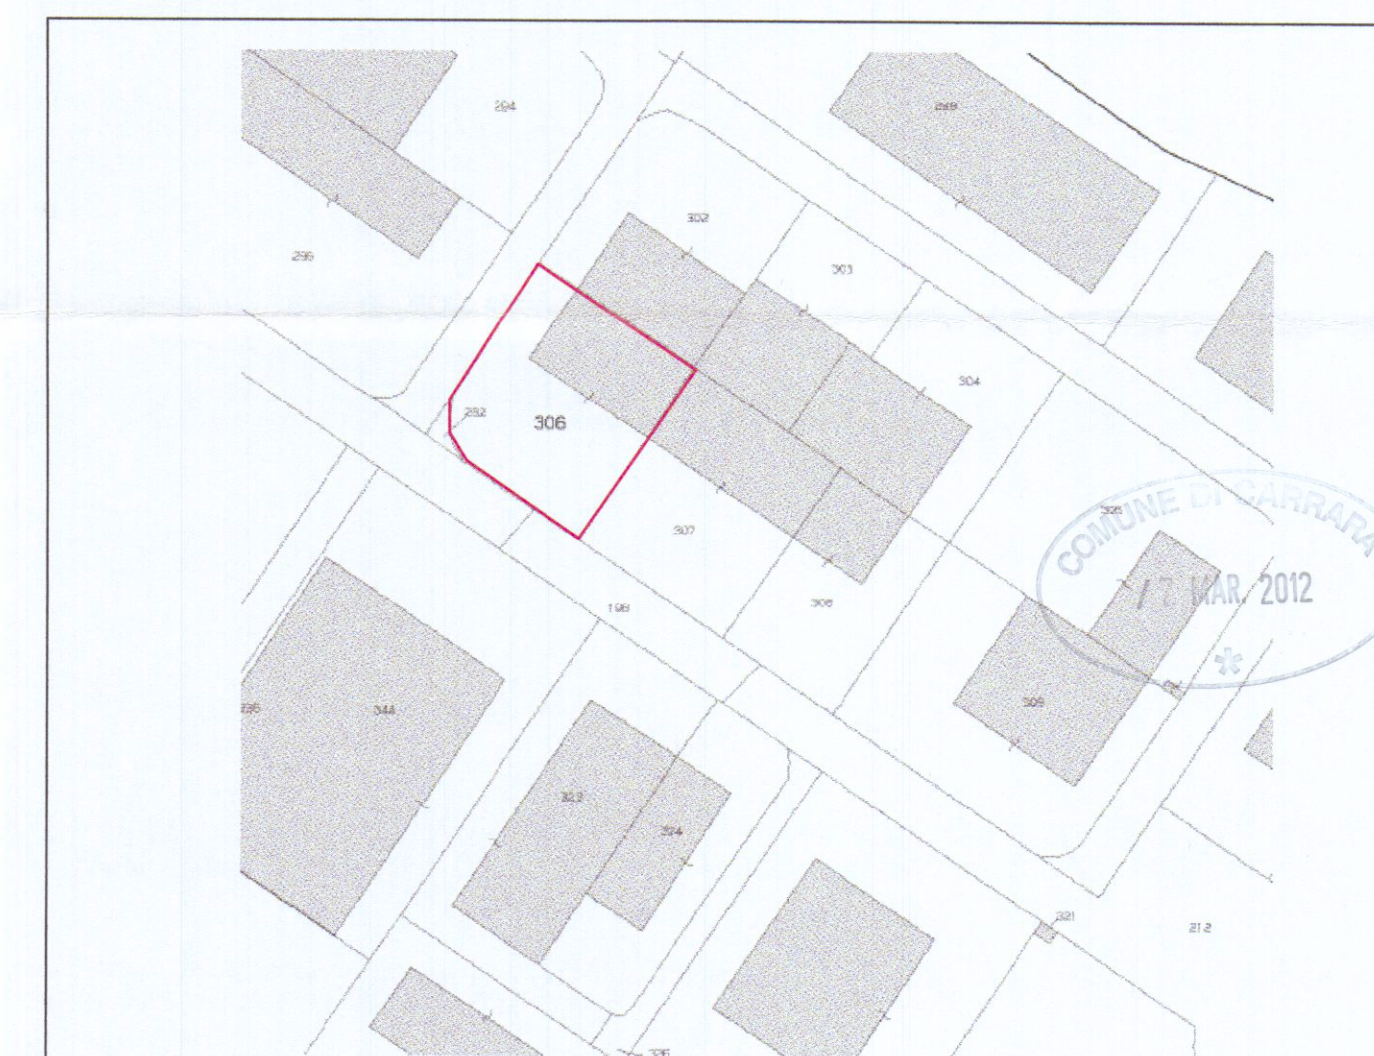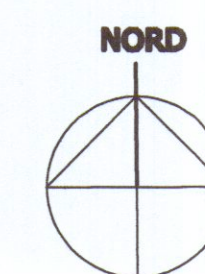

ESTRATTO DI MAPPA FG. 99 MAPP. 306

Variante Finale alla S.C.I.A. n. 228 del 26.09.2011

Studio Mori
PORTO DI CARRARA HOLDING s.p.a.
Viale G. De Verrazzano - Varco di Levante Porto
54033 MARINA DI CARRARA (MS)
C.F./P.I. 01019560455

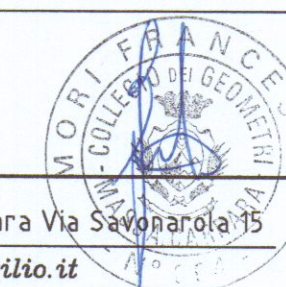

Geom. Francesco Mori - STUDIO TECNICO - 54033 M. di Carrara Via Savonarola 15 Tel. 0585/780640 - e-mail : studio_mori@virgilio.it	
COMMITTENTE: Porto di Carrara Holding spa	
TAVOLA: GENERALE	
DENOMINAZIONE: MODIFICA COPERTURA DI FABBRICATO INDUSTRIALE	
Elaborato da: Estratto di mappa Planimetria Generale	
Scala: 1:2000 1:200	
Data: DIS.01/03 Febb. 2012	
Comune di Carrara - loc. Avenza - Viale D. Zaccagna n.6	
SENZA IL NS. CONSENSO QUESTO DISEGNO NON SI PUO' RIPRODURRE NE' COMUNICARE.	