COMUNE DI CARRARA

12 NOV 1992

PIANO REGOLATORE PARTICOLAREGGIATO
MOSTRE DEPOSITI COMMERCIALI
AVENZA

APPROVATO
CONTROFIRMATO
IL TECNICO

FG. MAPPA N. 71

VARIANTE

PROGETTO DI UN FABBRICATO AD USO
MOSTRE UFFICI DA ERIGERSI
IN VIALE XX SETTEMBRE LOC. AVENZA

PIANTA PIANO PRIMO

U.S.L. 18 - U.O. di Igiene Pubblica
Ai sensi dell'art. 220 del T.U. L.L. S.S.
si esprime parere favorevole
16 NOV 1992
per l'approvazione del presente progetto.
Il Responsabile Medico

FABBRICATO 3e

PROPRIETA': "NUOVA MONTEVERDE srl"
P.ZZA 2 GIUGNO CARRARA

VARIANTE
Approvato dal Sindaco alle condizioni
di concessione edilizia originaria
n. 115 del 22 12 92
P.G. n. 12 FEB 1993
Il DIRIGENTE 1° DIPARTIMENTO
(Arch. Claudio Varriani)

VARIANTE

PROGETTISTA

ING. FABIO TELARA

ARCH. CESARE TAZZINI

ANNO 199

TAV. 3

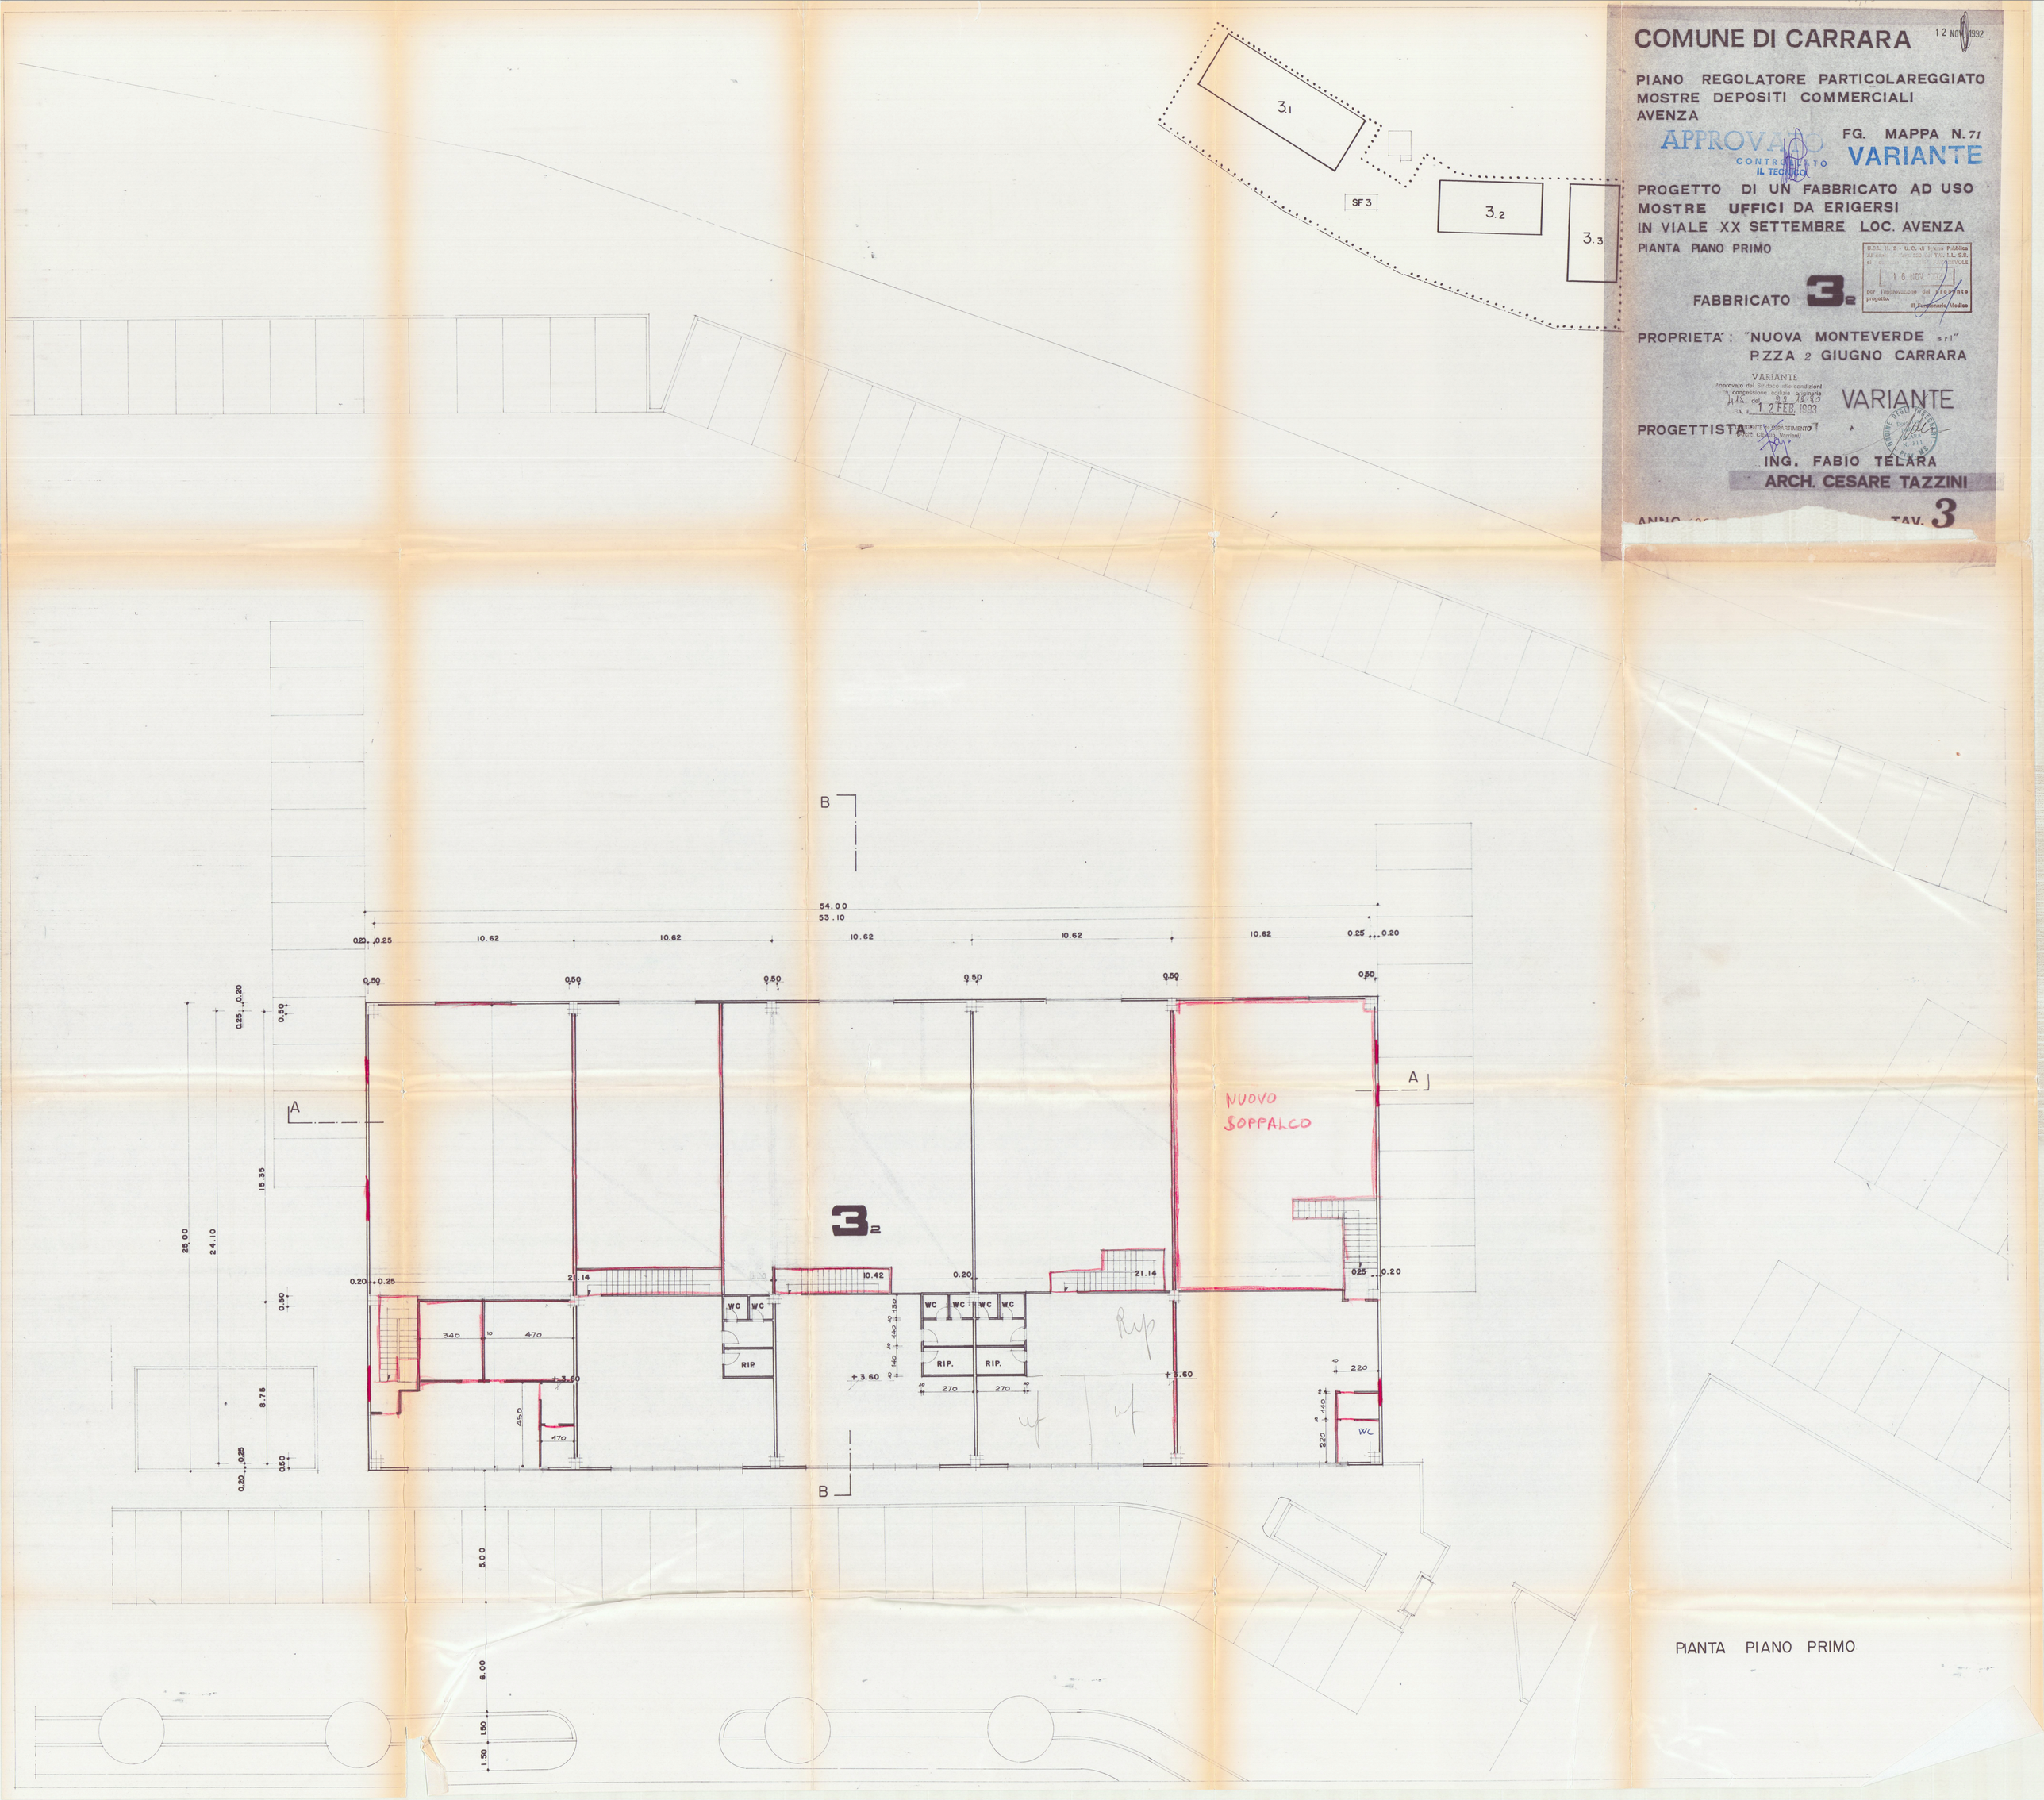

PIANTA PIANO PRIMO