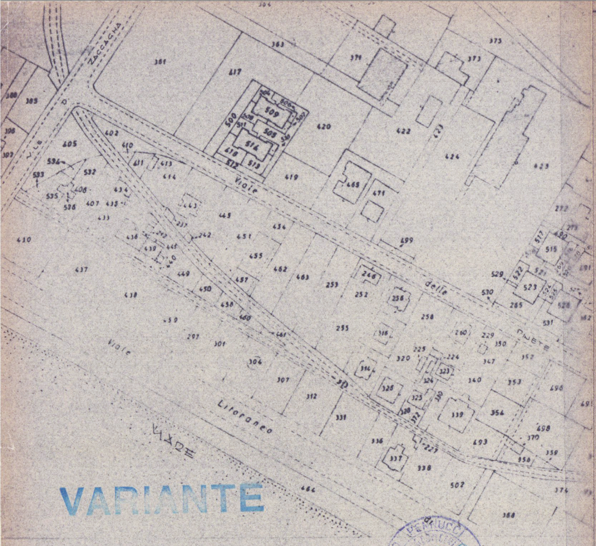
V.le Zaccagna
Viale delle Pinete
Viale Litoraneo
MARE

VARIANTE

FOGLIO 105 - 1:2000

12 GEN 1980

Pennucci

SCALA 1:500

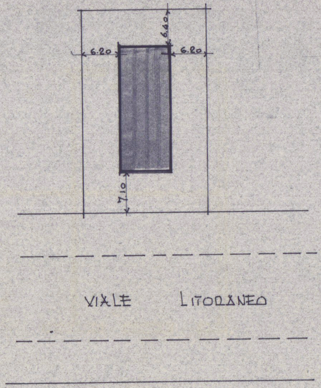
6.20
6.20
6.40
7.10
VIALE LITORANEO

g pennucci o m francesco t carrara a	progetto: VARIANTE A FABBRICATO	tav.:
		variante
via vu luglio 5 tel. 71980	per conto di: CONDOMINIO V.LE DA VERRAZZANO n° 27 (EX PERUGI ALFIO)	soluzione
	localita': MARINA	data:

PIANTA SCANTINATO

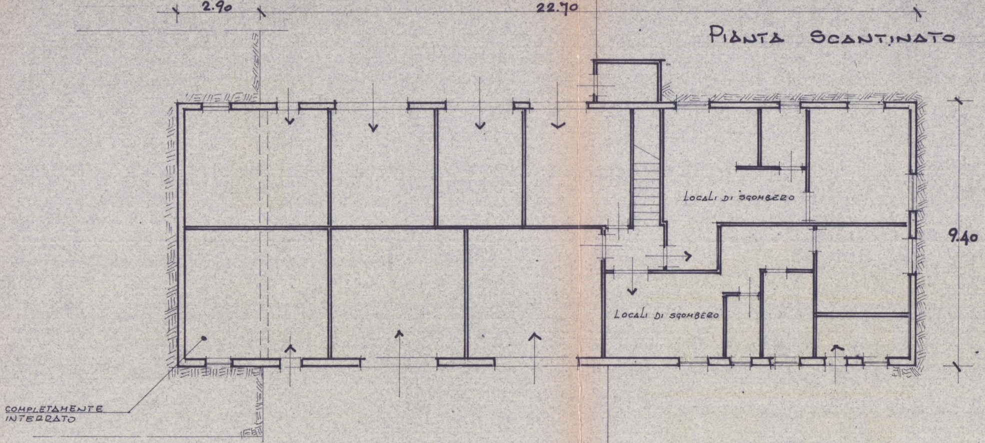
2.90
22.70
9.40
LOCALI DI SGOMBERO
LOCALI DI SGOMBERO
COMPLETAMENTE INTERRATO

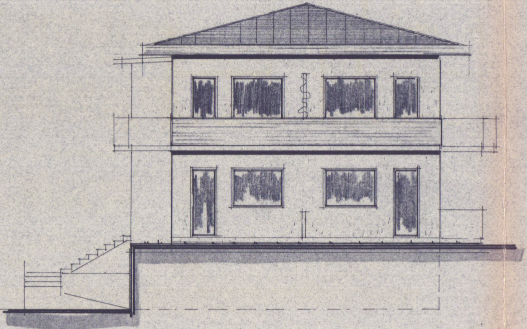

LATO MARE

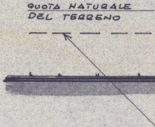
QUOTA NATURALE
DEL TERRENO

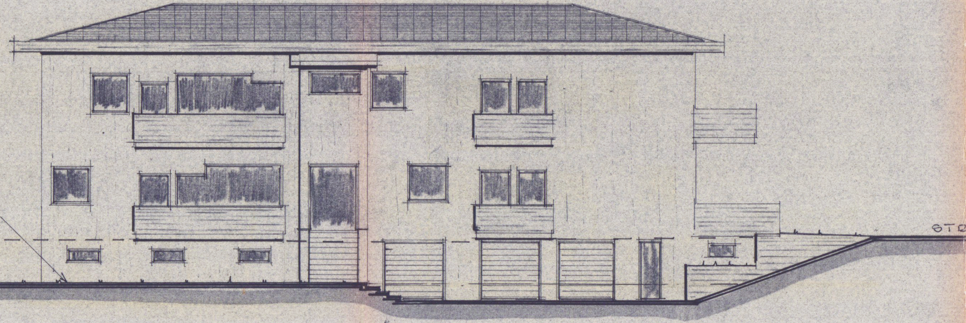

RAPPRESENTAZIONE GRAFICA
DELL'ANDAMENTO DEL TER-
RENO SUL PROGETTO APPROVATO

LATO PONENTE

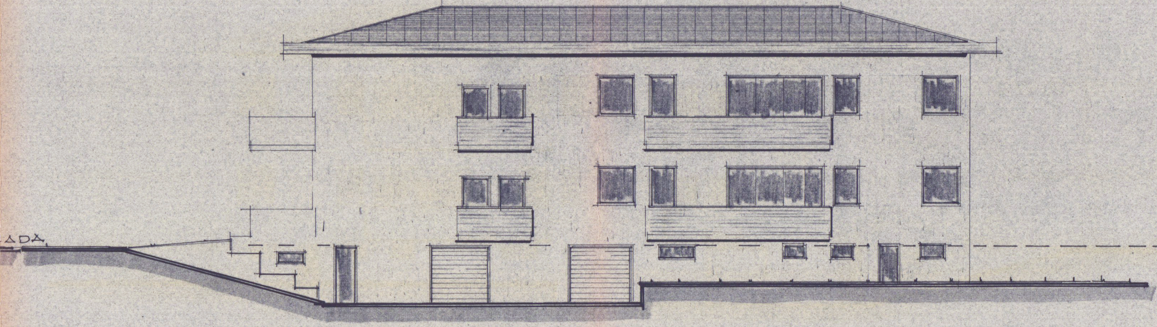

LATO LEVANTE

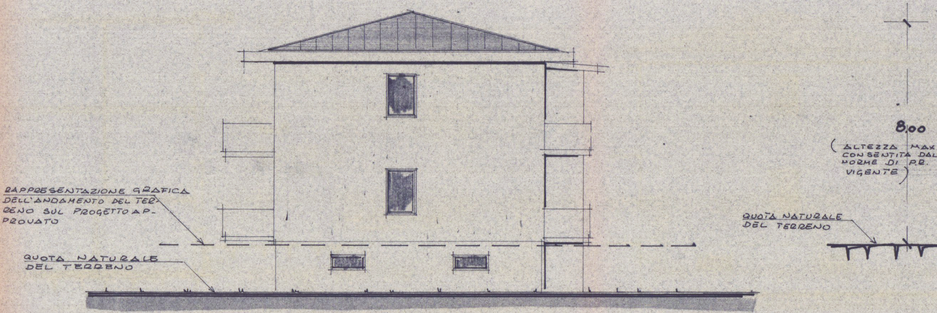
RAPPRESENTAZIONE GRAFICA
DELL'ANDAMENTO DEL TER-
RENO SUL PROGETTO AP-
PROVATO
QUOTA NATURALE
DEL TERRENO
8,00
(ALTEZZA MAX
CON SENTITA DAL
NORME DI P.R.
VIGENTE)
QUOTA NATURALE
DEL TERRENO

LATO MONTI

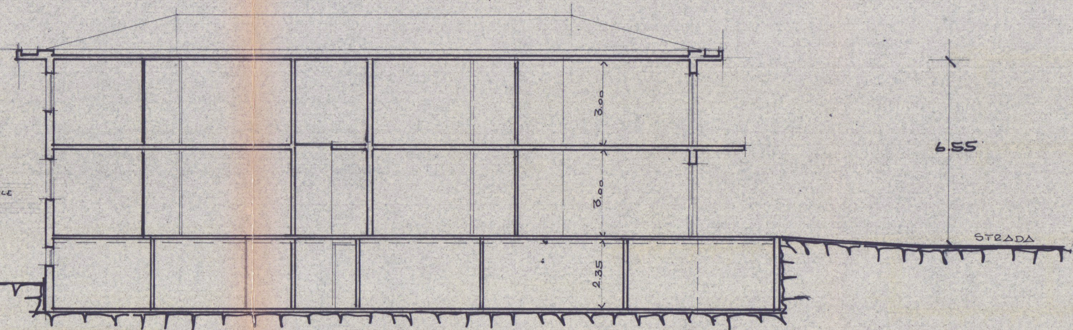
3.00
3.00
2.35
6.55
STRADA
LE

SEZIONE