



VARIANTE AL PROGETTO DI CIVILE ABITAZIONE


LOCALITA' - MARINA DI CARPIAIA - VIA LITTORALE

LIC. EDILIZIA n° 121 2 LUG. 1970

28 LUG. 1971

dott. arch. bartolini marig


VARIANTE
SOSPESO

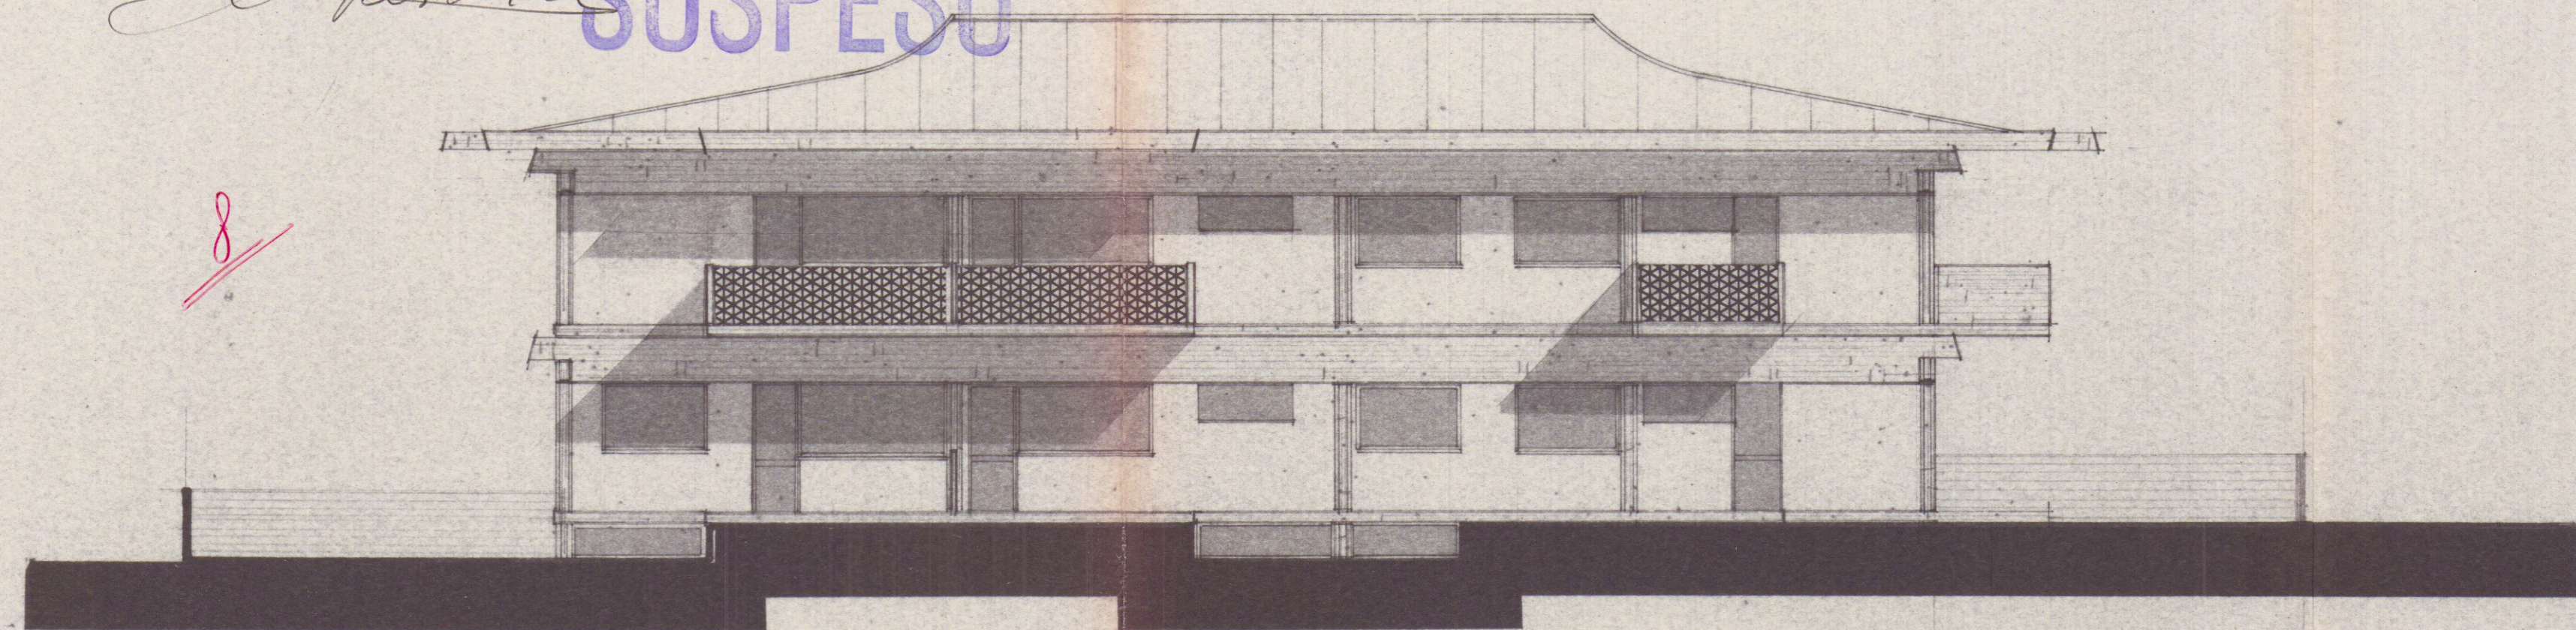

PROSPETTO OVEST
6,40

24,10

6,40

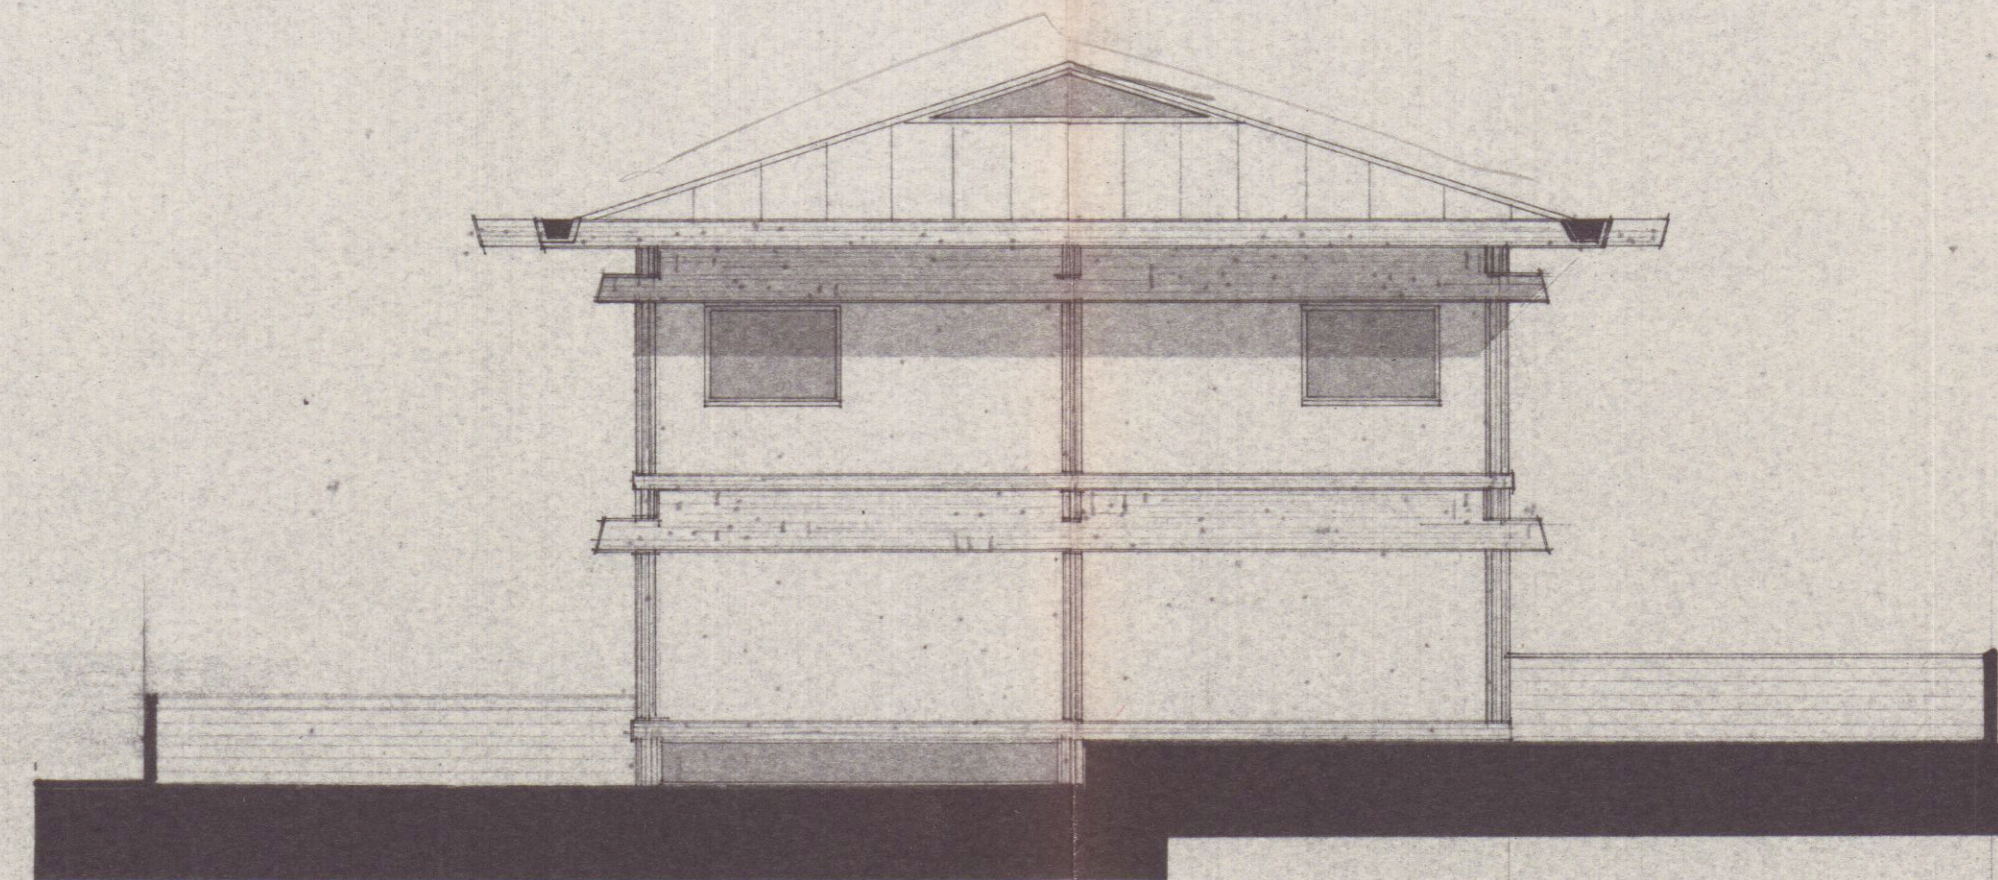


6,40

11,55

6,40

PROSPETTO NORD

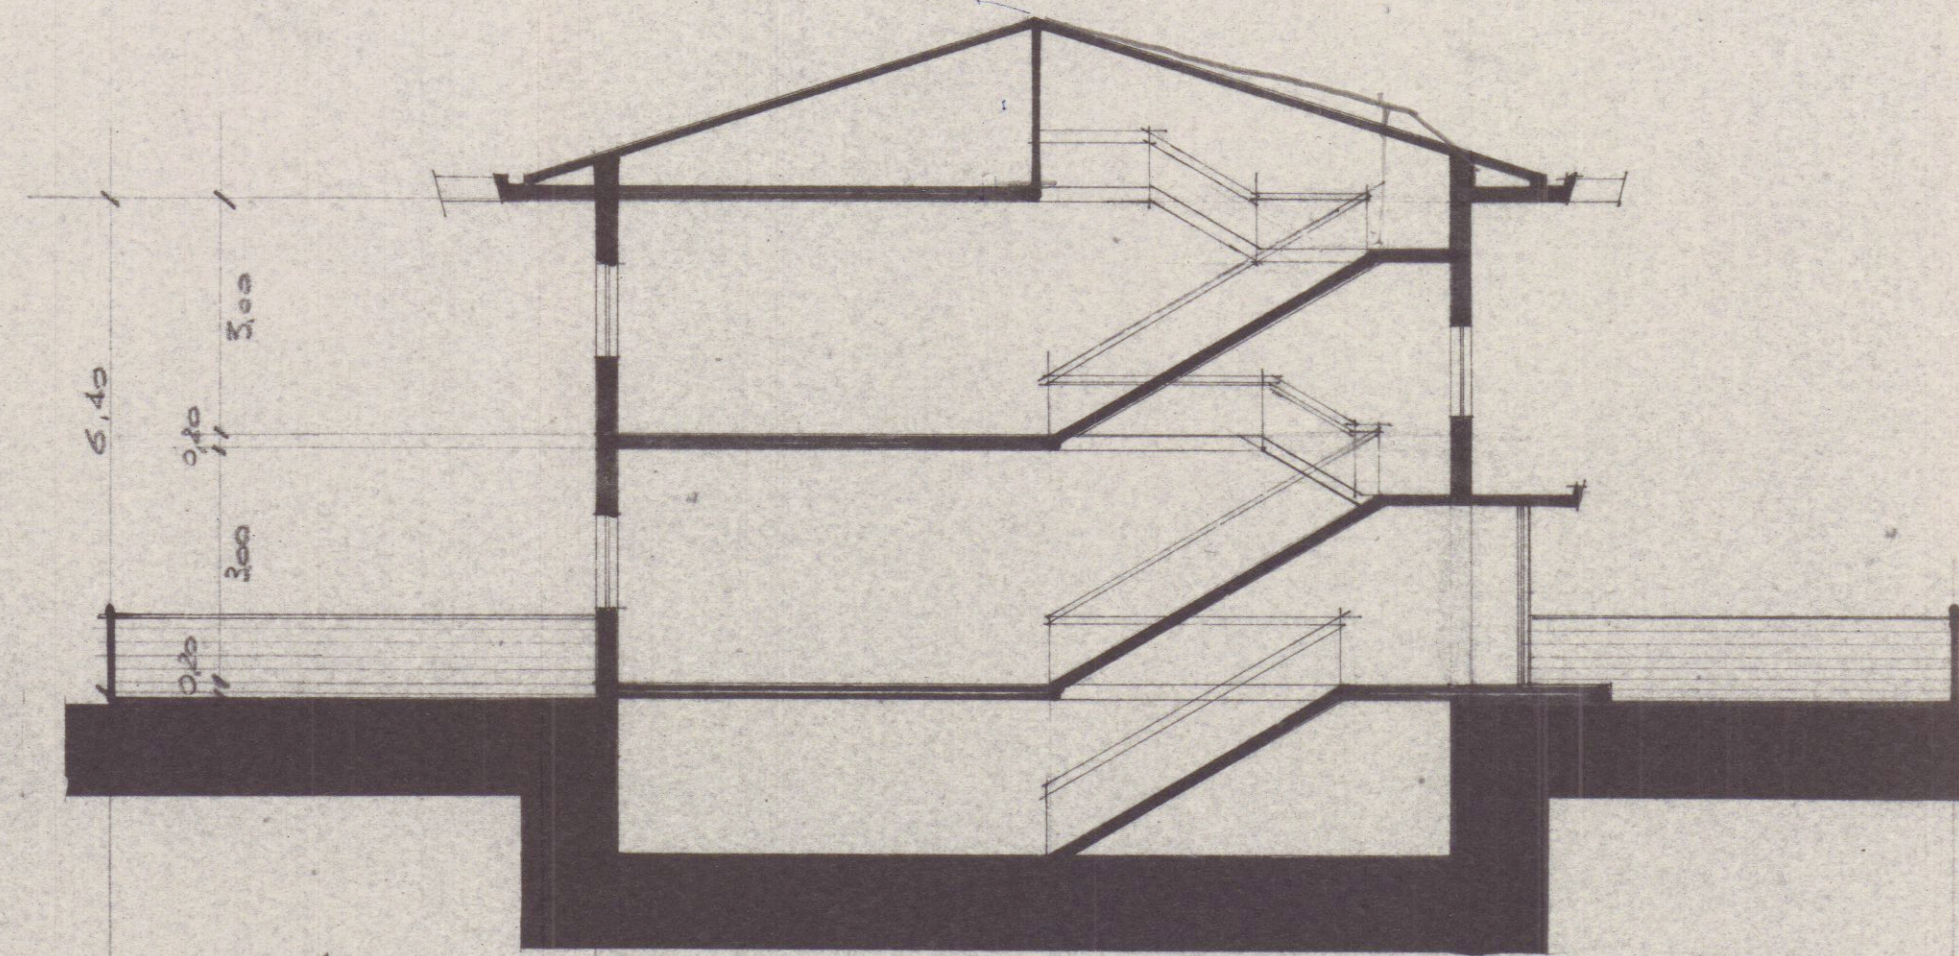


6,40
0,40
3,00
5,00

6,40

11,55

6,40


SEZ. A-B

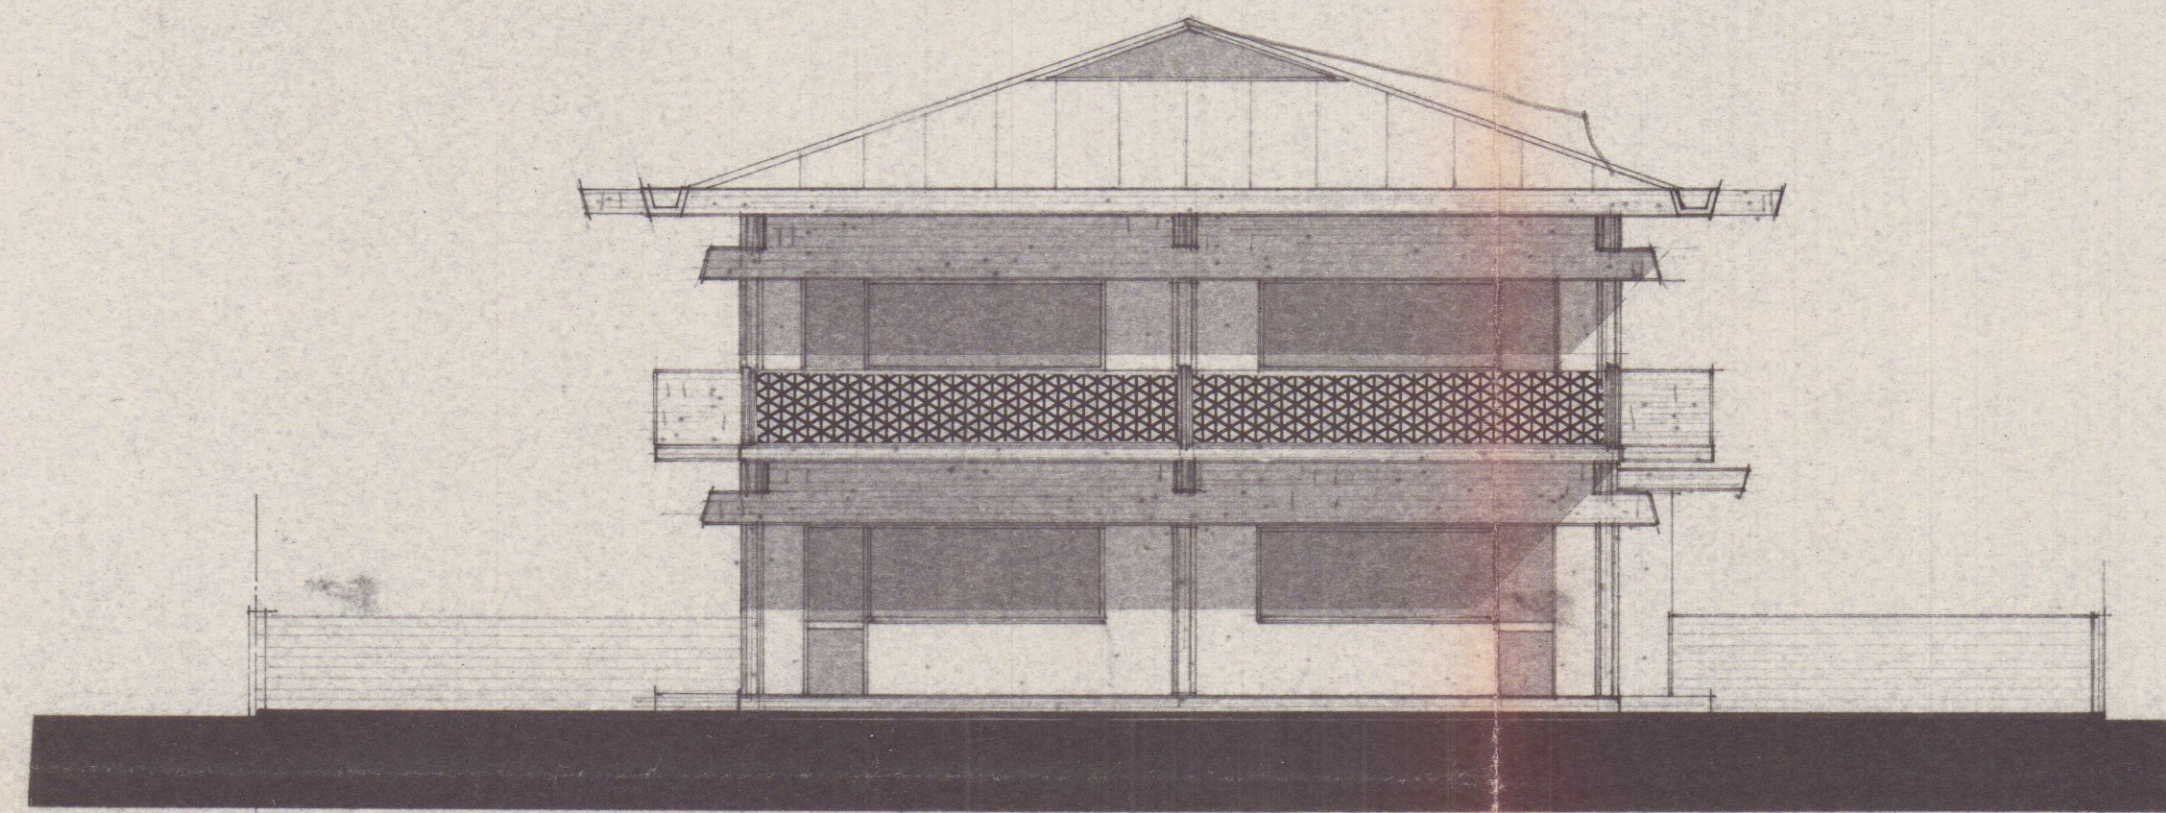

PROSPETTO SUD
6,40

11,55

6,40

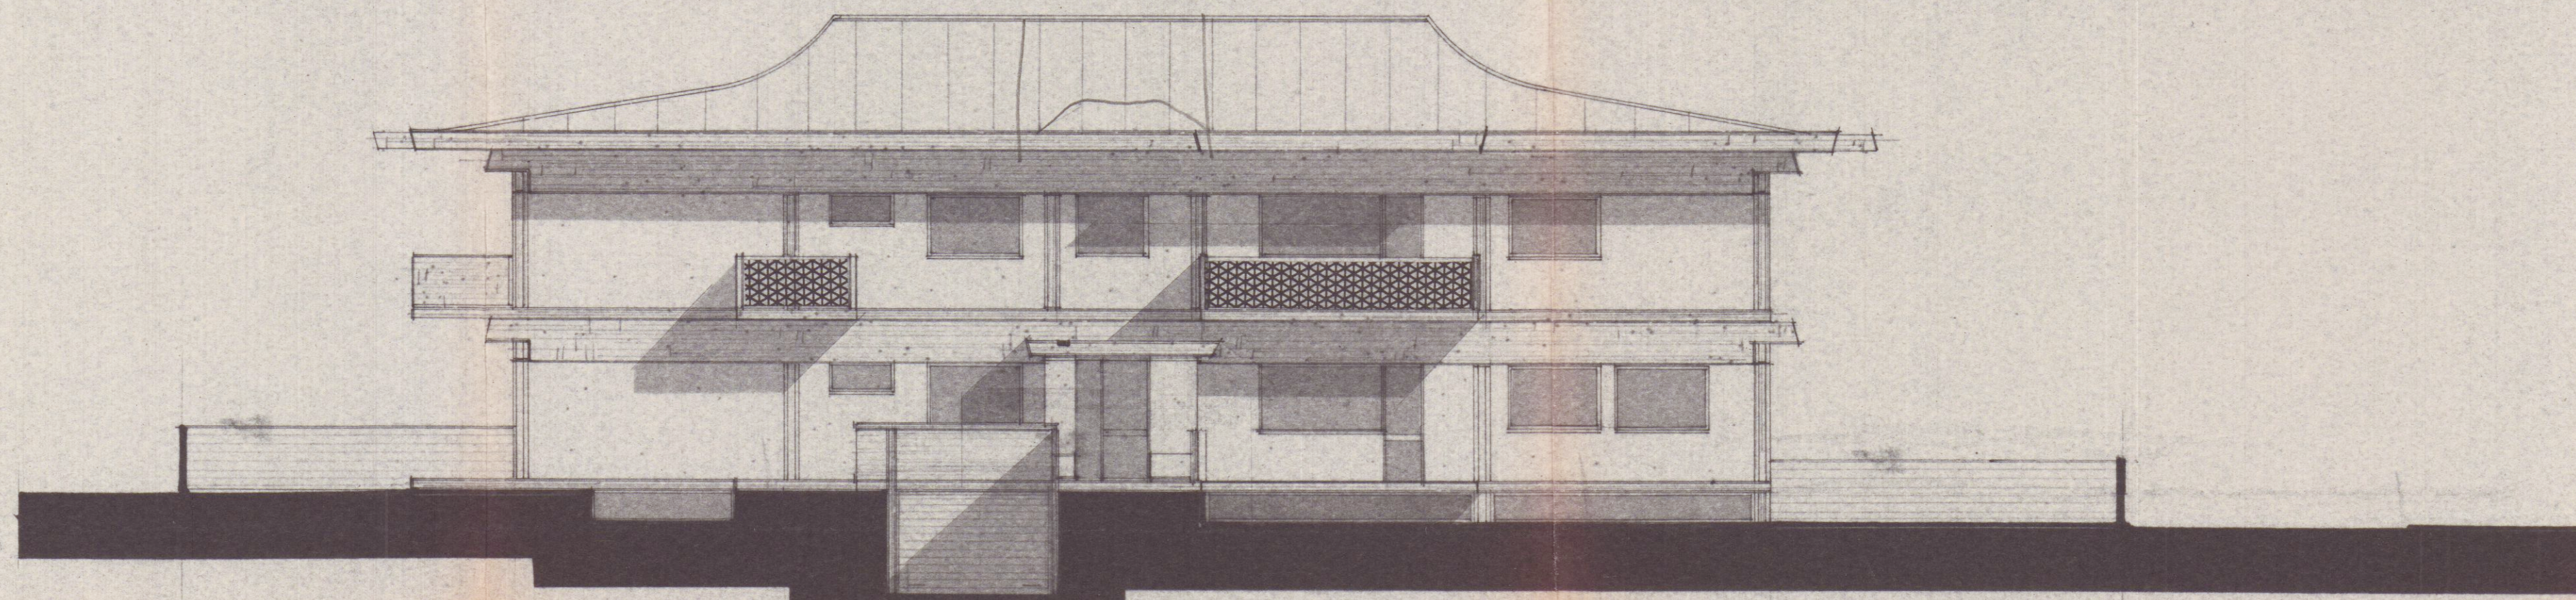

PROSPETTO EST
6,40

24,10

6,40