


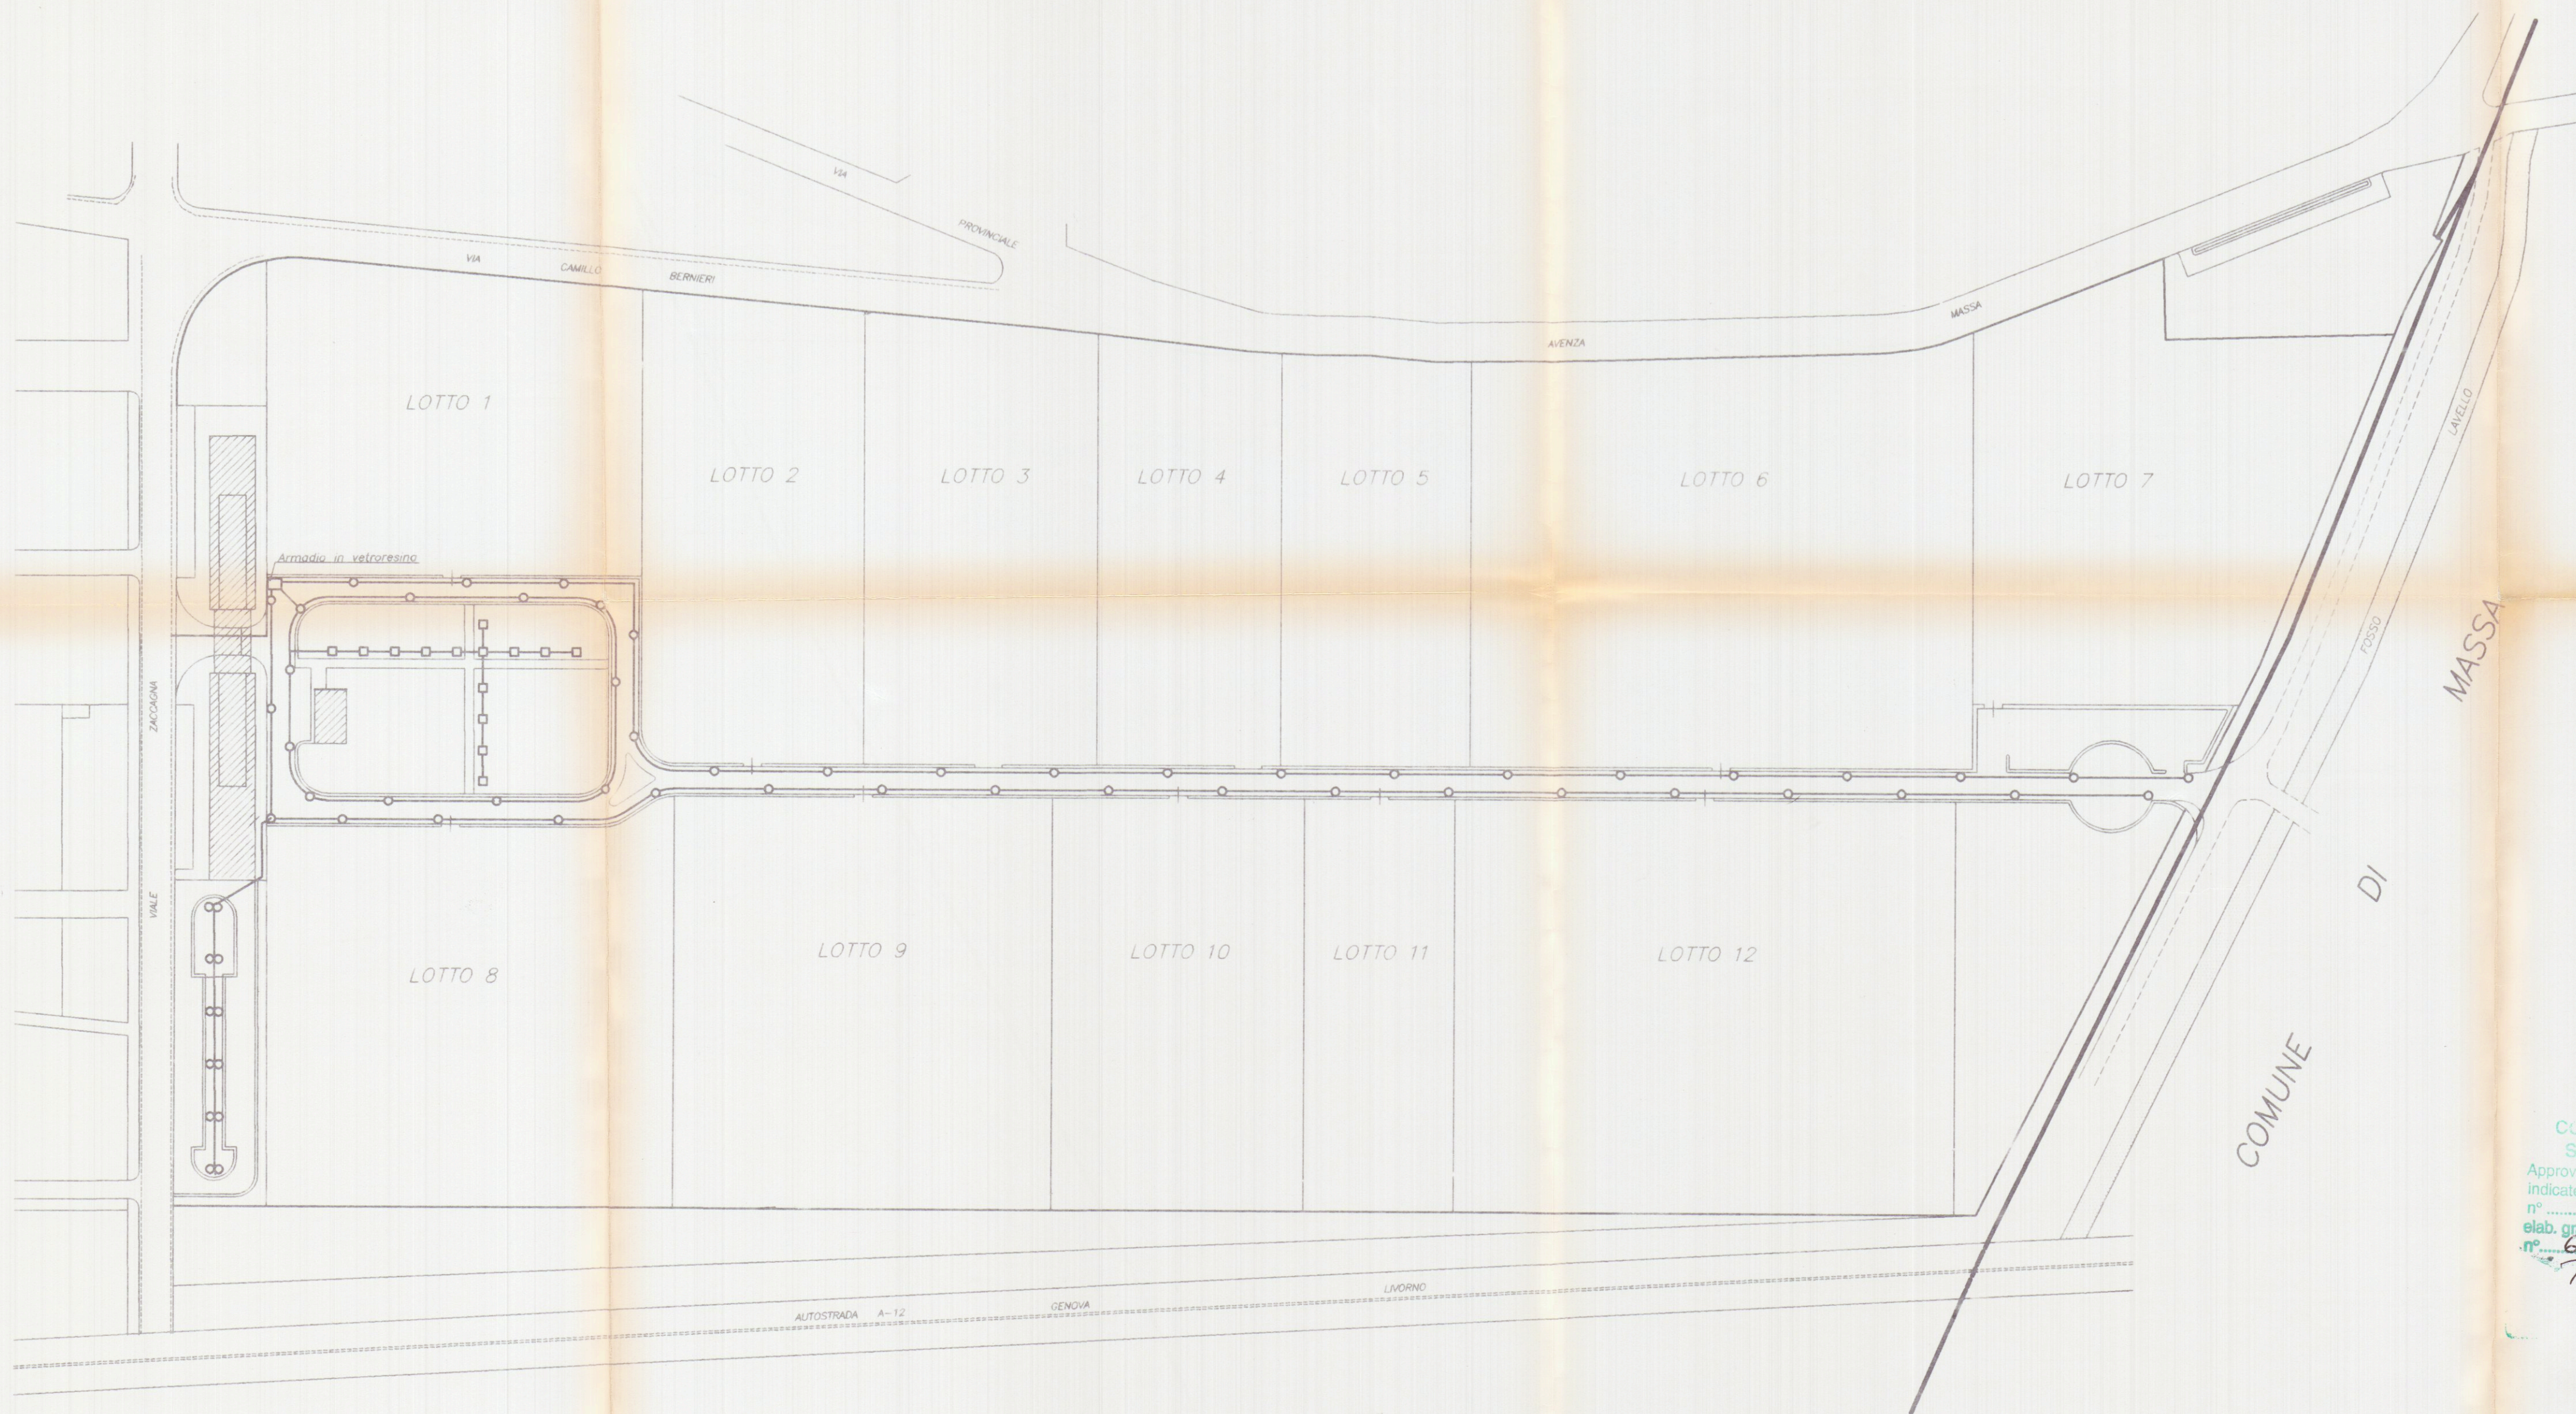

☐ ARMADIO IN VETRORESINA
☐ PALO IN ACCIAIO ZINCATO H= 400
☐ PALO IN ACCIAIO ZINCATO H= 700
☐ TUBO CORRUGATO Ø110

26.1.98 Marchetti

elab. grafico di cui alla Comm. Edilizia
n° 6 del 2.3.98 Tav. n° 10/22

APPROVATO

21 GEN. 1998

COMUNE DI CARRARA
SETT. URBANISTICO
Approvato dal Sindaco alla deliberazione
indicata nella Concessione Edilizia
n° 6 del 2.3.98 Tav. n° 10/22
elab. grafico di cui alla Comm. Edilizia
n° 6 del 2.3.98 Tav. n° 10/22
Marchetti

COMUNE DI CARRARA Foglio 99-105

NO. DI DE. DI INGEGNERI DI MASSA CARFATTA
Dott. Ing. GIUSEPPE FRUZZETTI 111
Cod. Fisc. F. Z. G. P. 46821 c. 8325

PROGETTAZIONE:
Studio Tecnico Ing. Giuseppe FRUZZETTI

COMMITTENTE:
ASI Agenzia Sviluppo Industriale

0	17.03.97	PRIMA USCITA	G. PUCI	G. FRUZZETTI
REV.	DATE	DESCRIZIONE	DESIGN	CONTR.
	Date	Description	Dwg.	Chk. d.

PROPRIETÀ: ASI S.p.a.

OGGETTO: CONSORZIO ZONA INDUSTRIALE APUANA
VARIANTE "ZONE DI RICONVERSIONE" COMPARTO 1

TITOLO: PROGETTO OPERE DI URBANIZZAZIONE PRIMARIA
ILLUMINAZIONE PUBBLICA

10_illum

SCALA-SCALE TAVOLA-TABLE

1:2000

10

REV. 0