

AZIENDA TERRITORIALE EDILIZIA RESIDENZIALE
della provincia di massa carrara
sede in carrara

Tavola nr

17

LAVORI DI RISTRUTTURAZIONE AL FABBRICATO "LE
LOGGE" PIAZZA ALBERICA CARRARA
PROPRIETA' ATER MASSA CARRARA

oggetto:

COPIA PER IL COMUNE

PIANTA PIANO SECONDO

SCALA 100

Legge 5/8/78 nr 457


VARIANTE

REGIONE TOSCANA
Ufficio del Genio Civile di Massa Carrara
Elaborato allegato alla denuncia presentata
ai sensi della Legge n. 64/1974 - L.R. n. 88/1982
e Legge n. 1086/1971 - Pratica S. n. 122
Massa, 11 - 5 APR. 1995

ALLOGGIO	INGRESSO	SOGGIORNO	CUCINA	DISIMPEGNO	WC	RIPOSTIGLIO	CAMERA	CAMERA	STUDIO	SOPPALCO
A1	1	2	3	4	5	6	7	8	9	10
B1	1	2	3	4	5	6	7	8	=	=
B2	1	2	3	=	4	5	6	=	=	=
C1	1	1	1	2	3	4	5	6	=	=
C2	1	2	3	4	5	6	7	8	=	=
D	1	2	3	4	5	=	6	7	8	=

IL DIRETTORE TECNICO
(Dott. Arch. Dino Geloni)

L'AMMINISTRATORE STRAORDINARIO
(Ing. Cesare Tinelli)

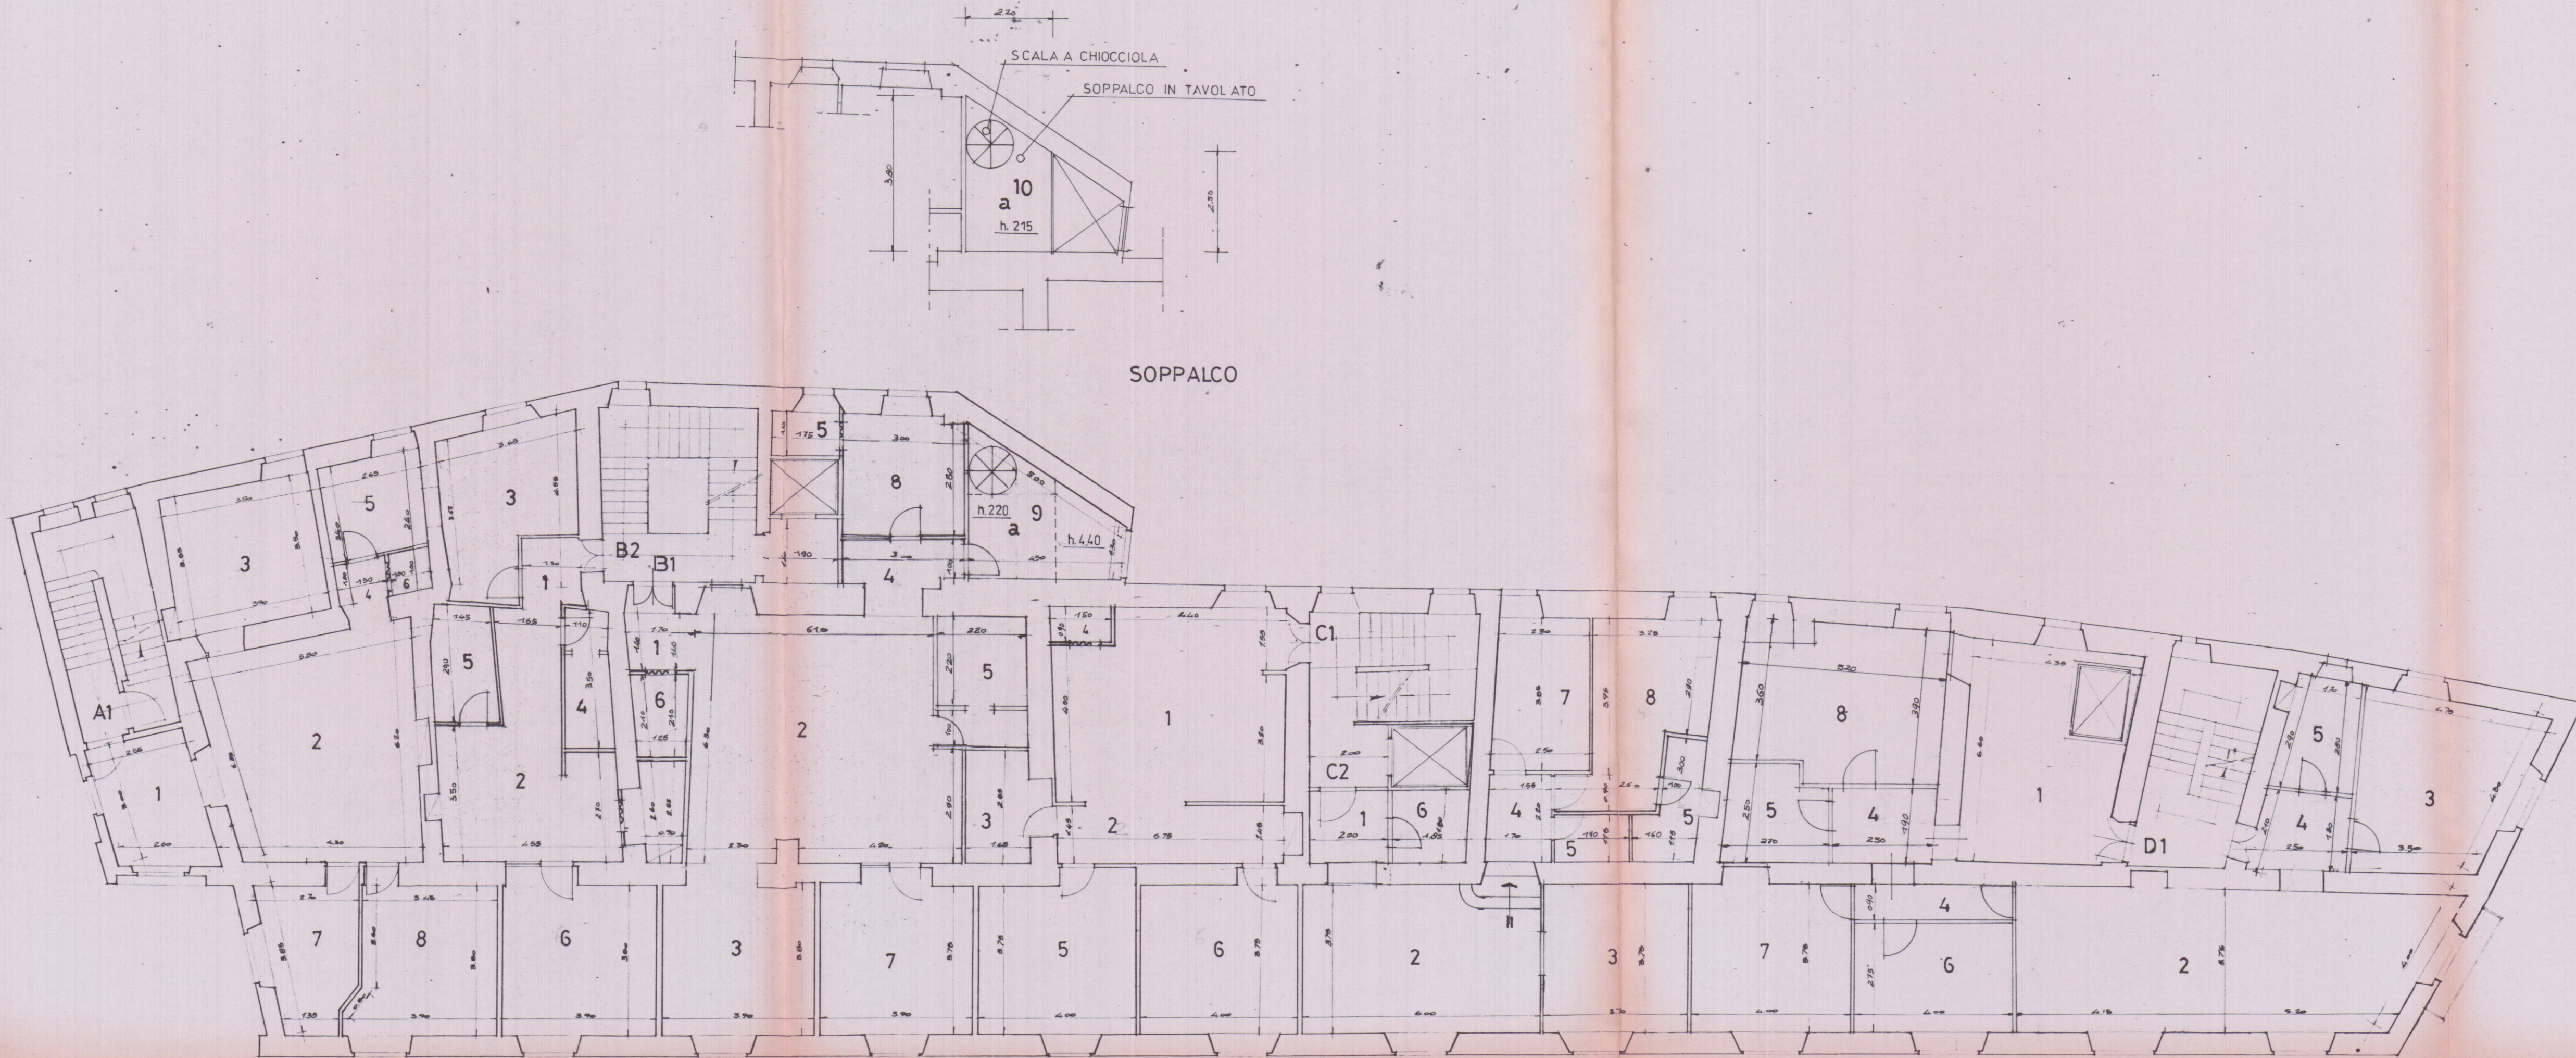

PIANO SECONDO