

APPROVATO

24 GIU. 1969

CONTROLLATO

17 GIU. 1969

CARRADA
VIALE XX SETTEMBRE

VARIANTE

VARIANTE A
PROGETTO PER LA COSTRUZIONE
DI EDIFICIO AD USO DI CIVILE
ABITAZIONE E COMMERCIO

PROPRIETA' : IMPRESA P.M.

Approvato dal Sindaco alle condizioni
Indicate nel permesso di costruire
N° del 24 GIU. 1969
L'ING. CAPO



7


PIANTA CANTINE e GARAGE

FABBRICATO C


SCALA 1/100

DR. ARCH. BUTTINI GIULIANO

PIANTA GARAGE e CANTINE

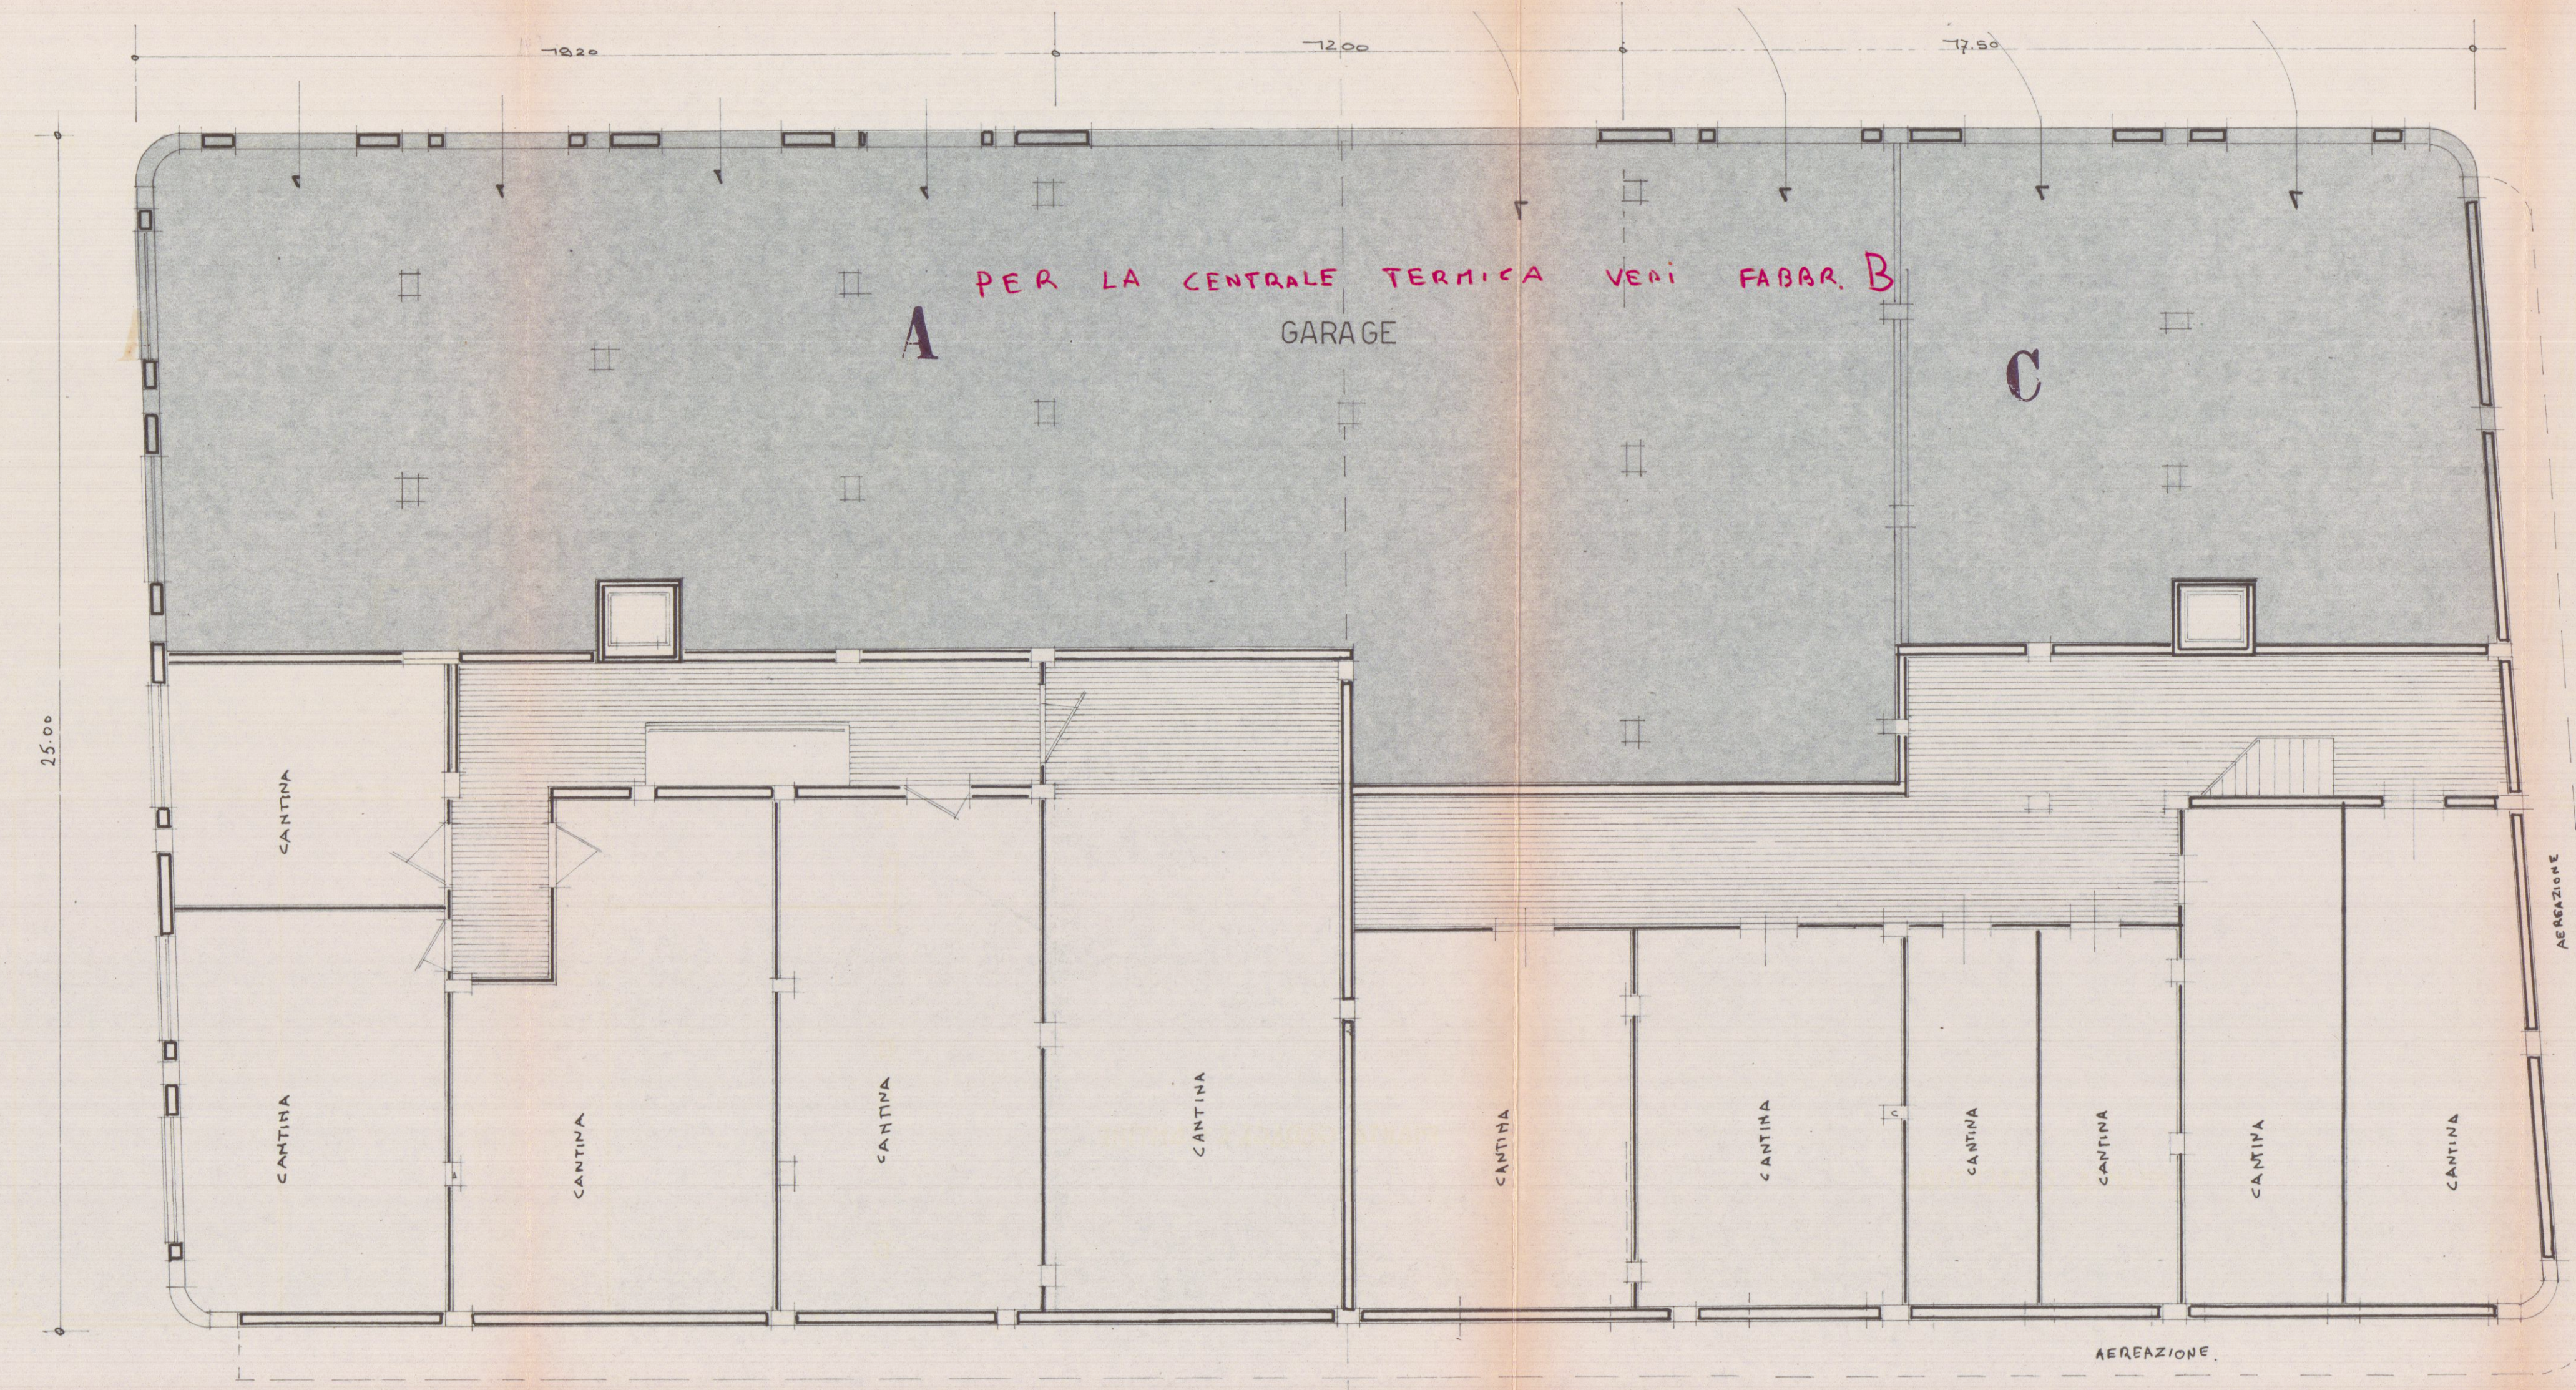

PIANTA COPERTURA

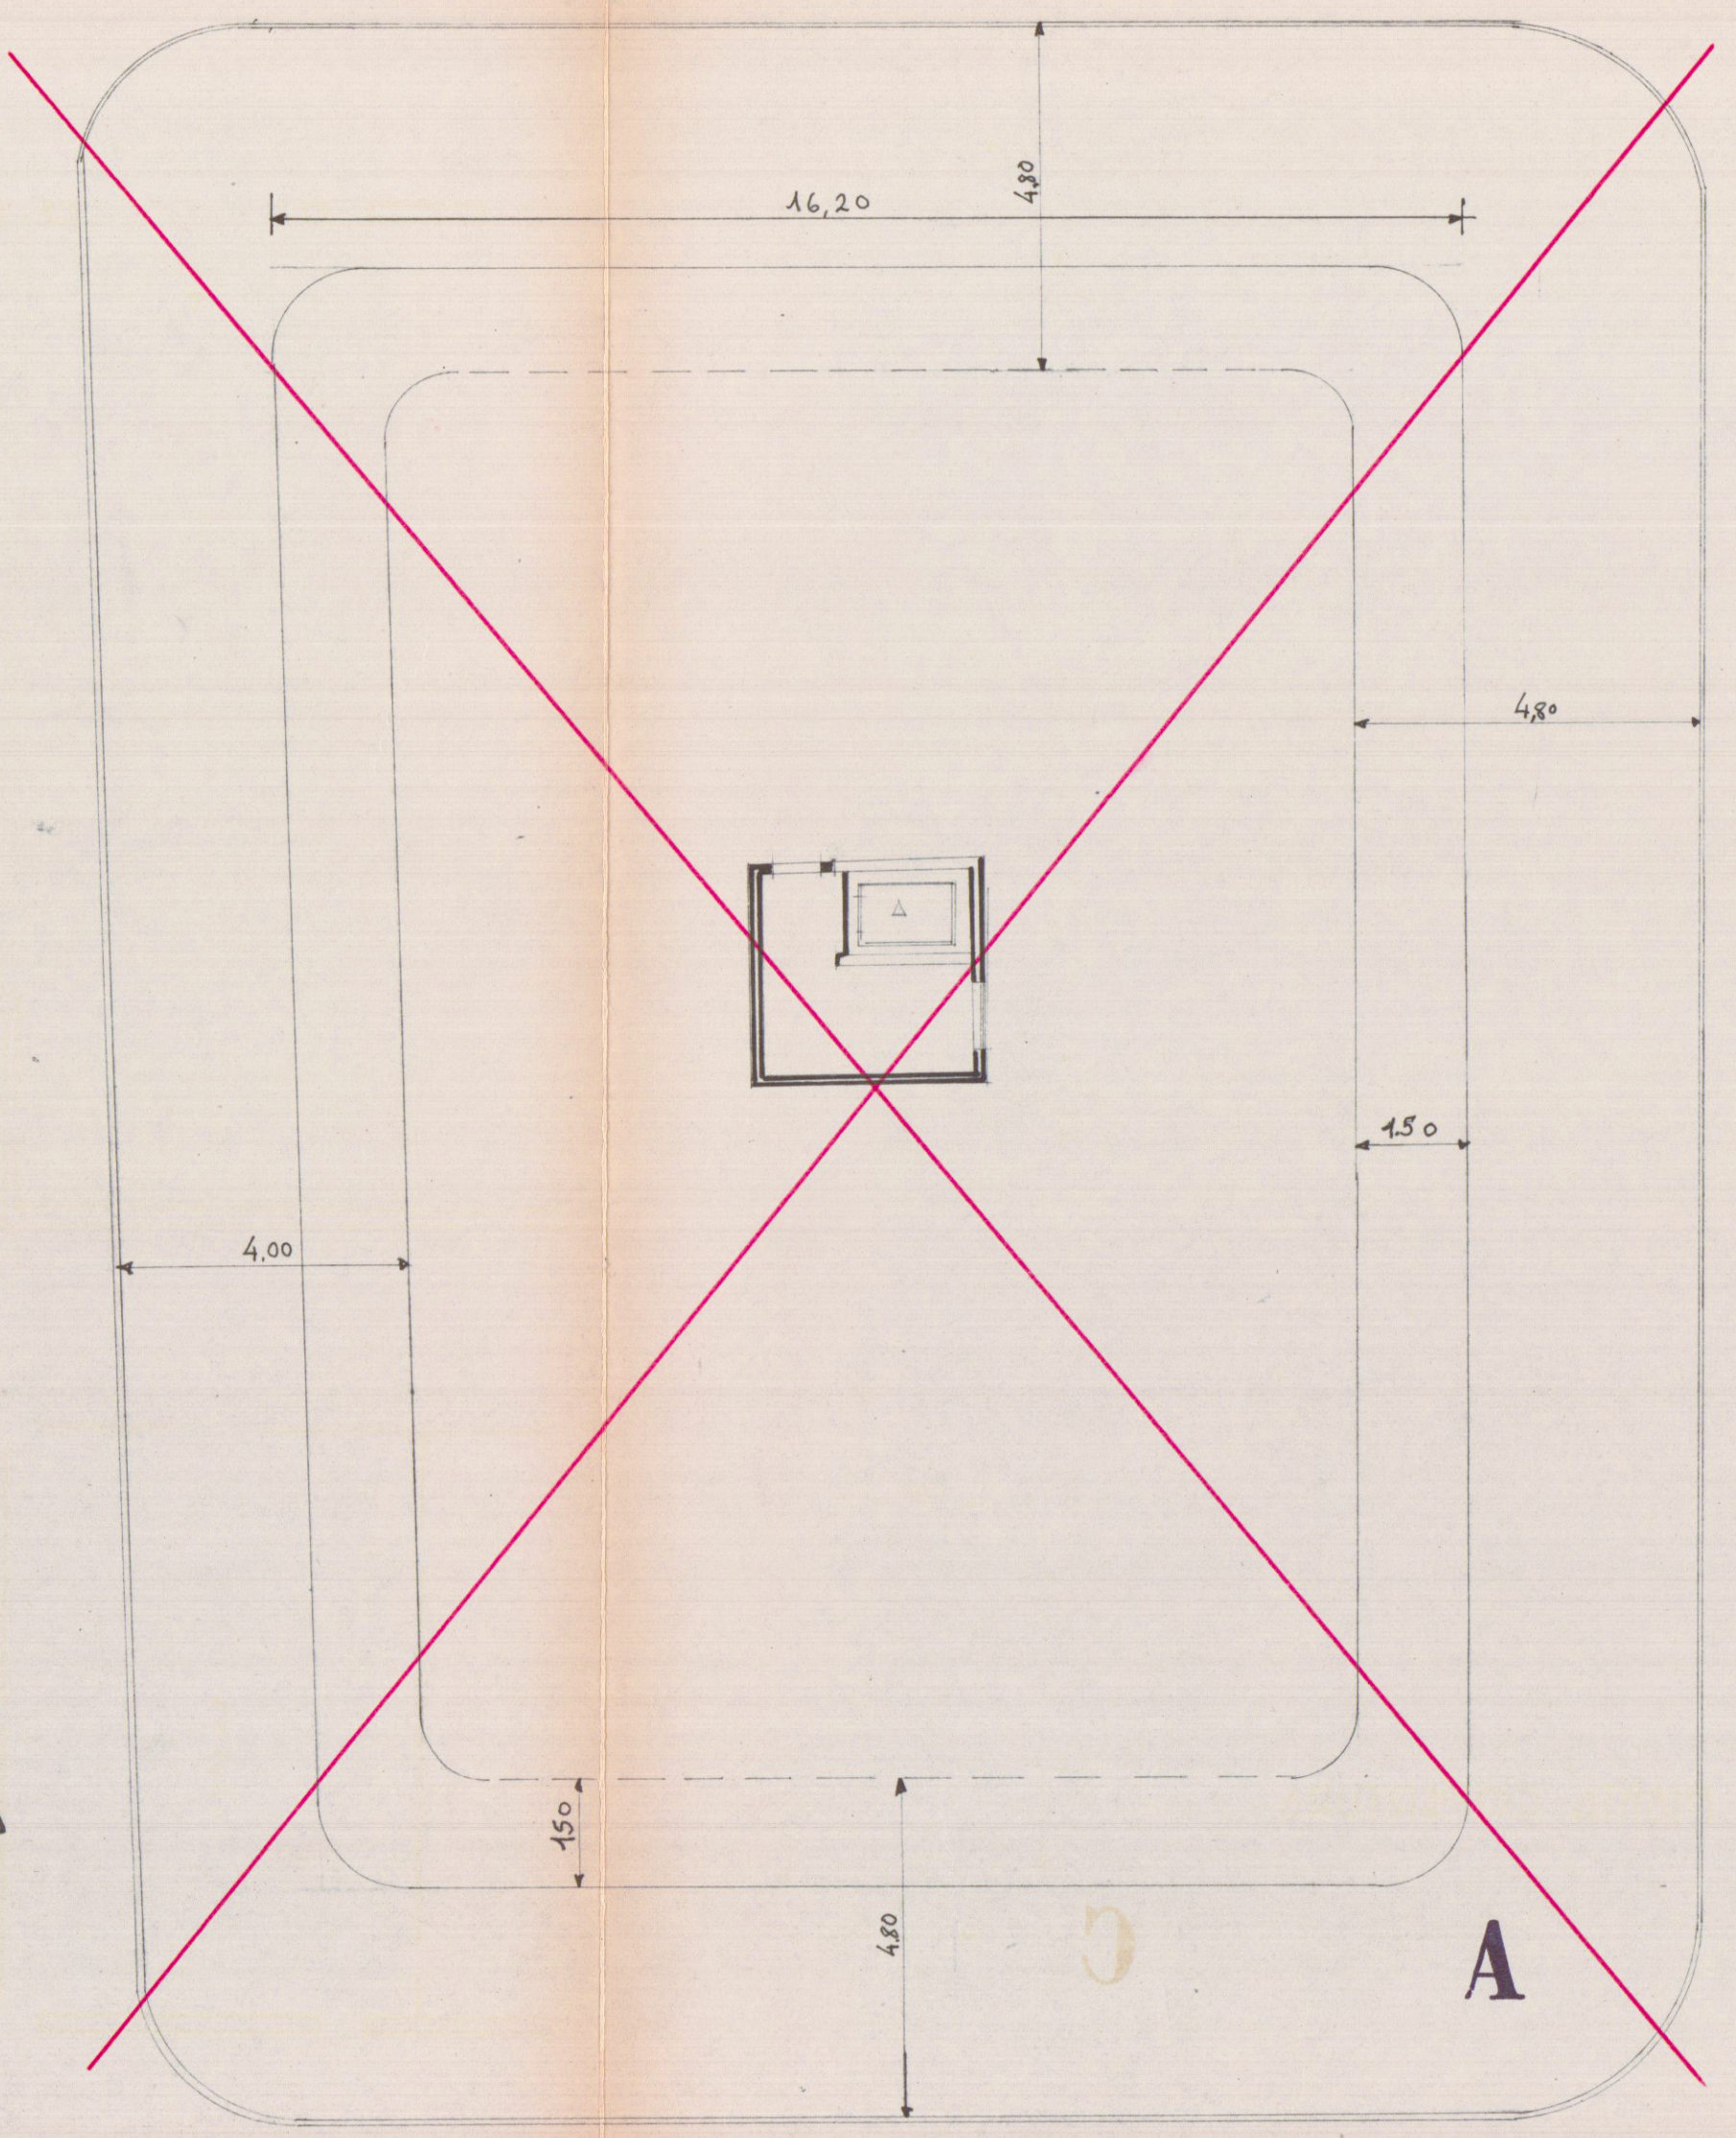

PIANTA COPERTURA

