
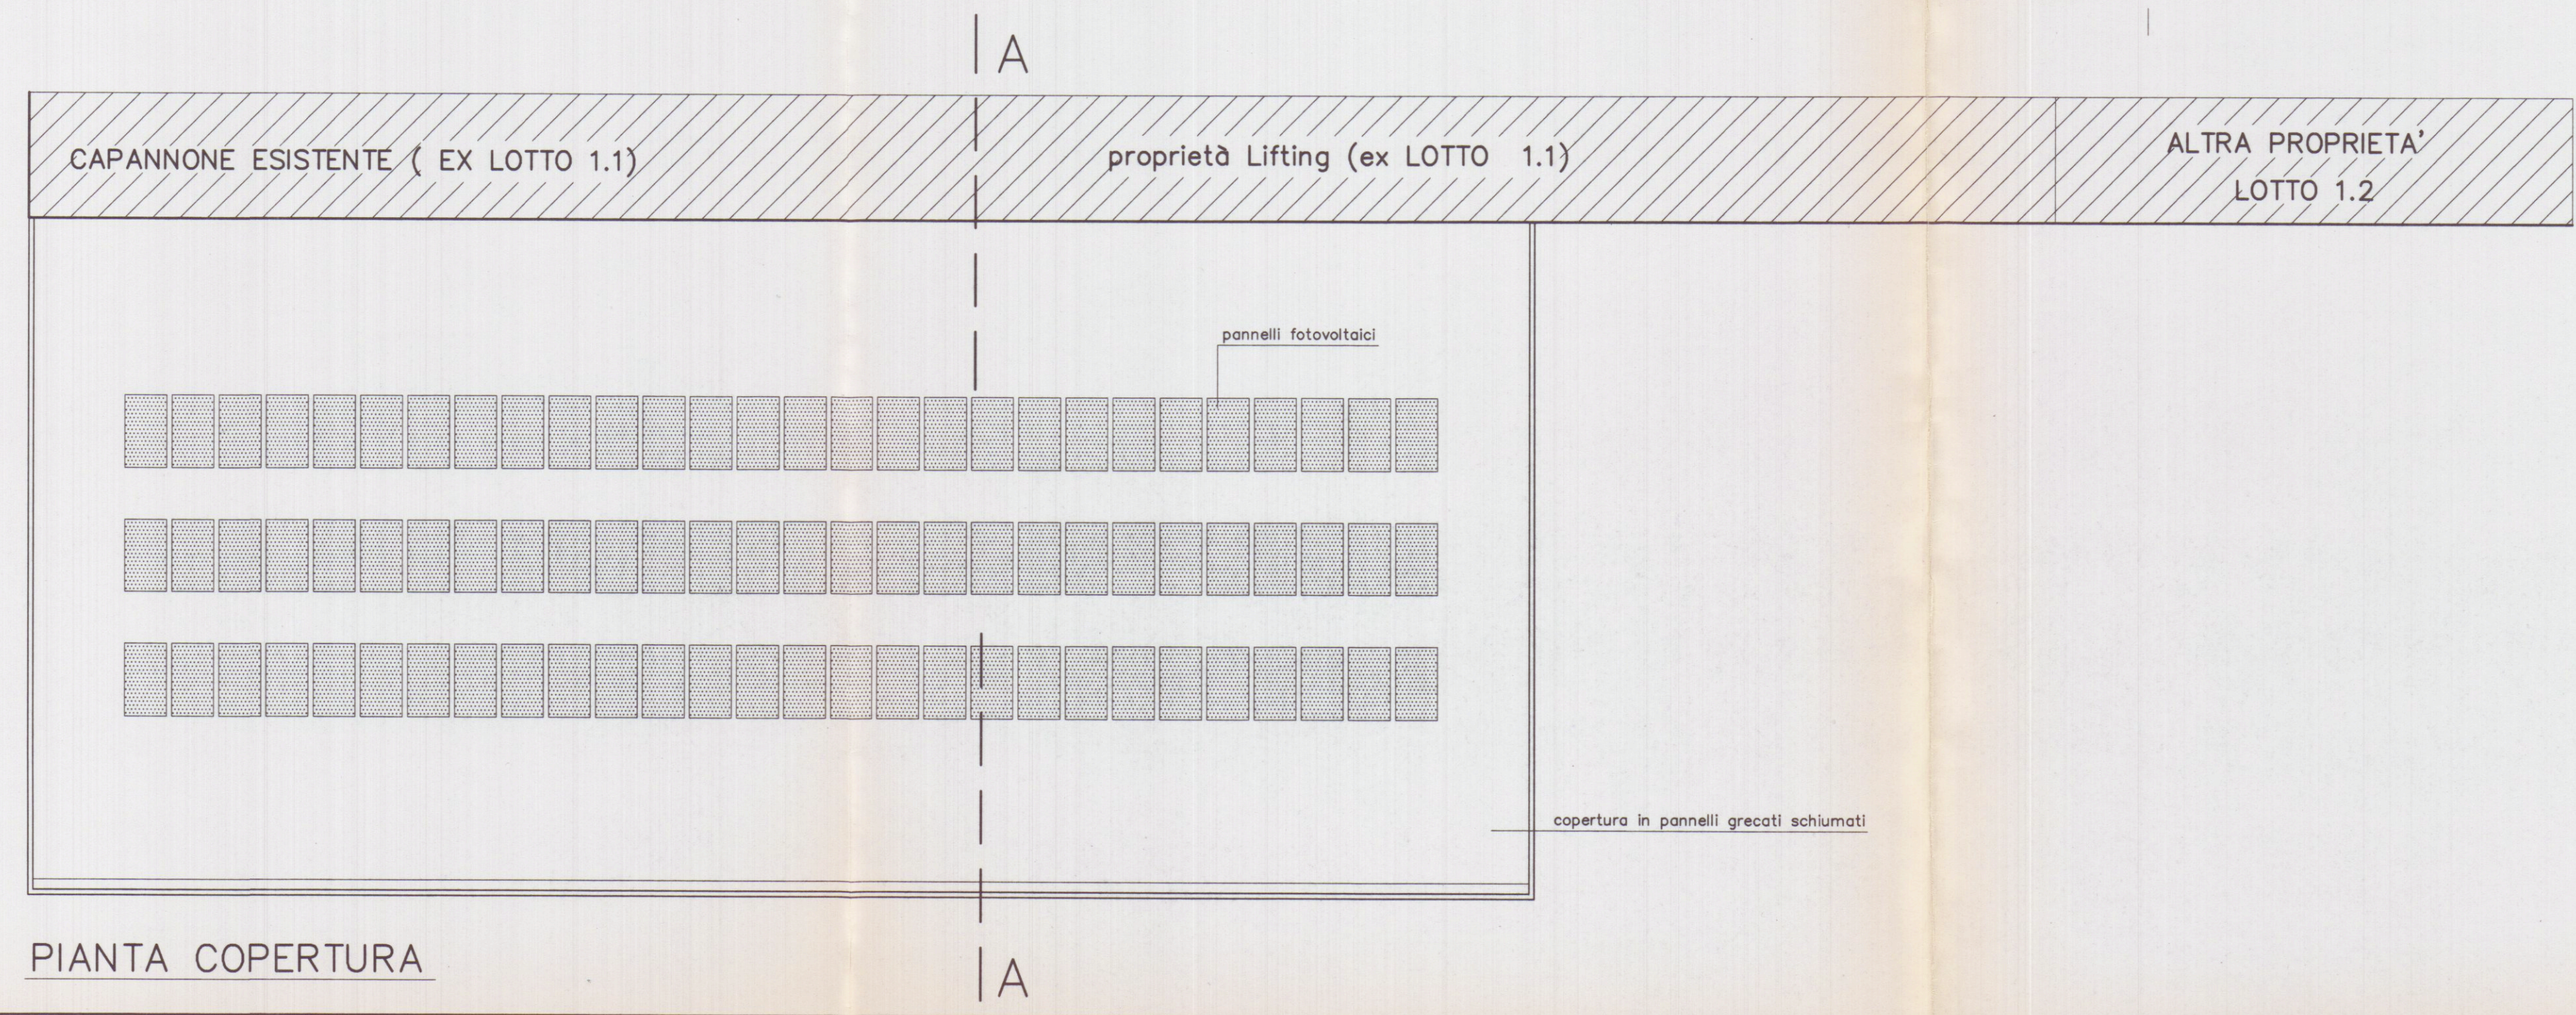


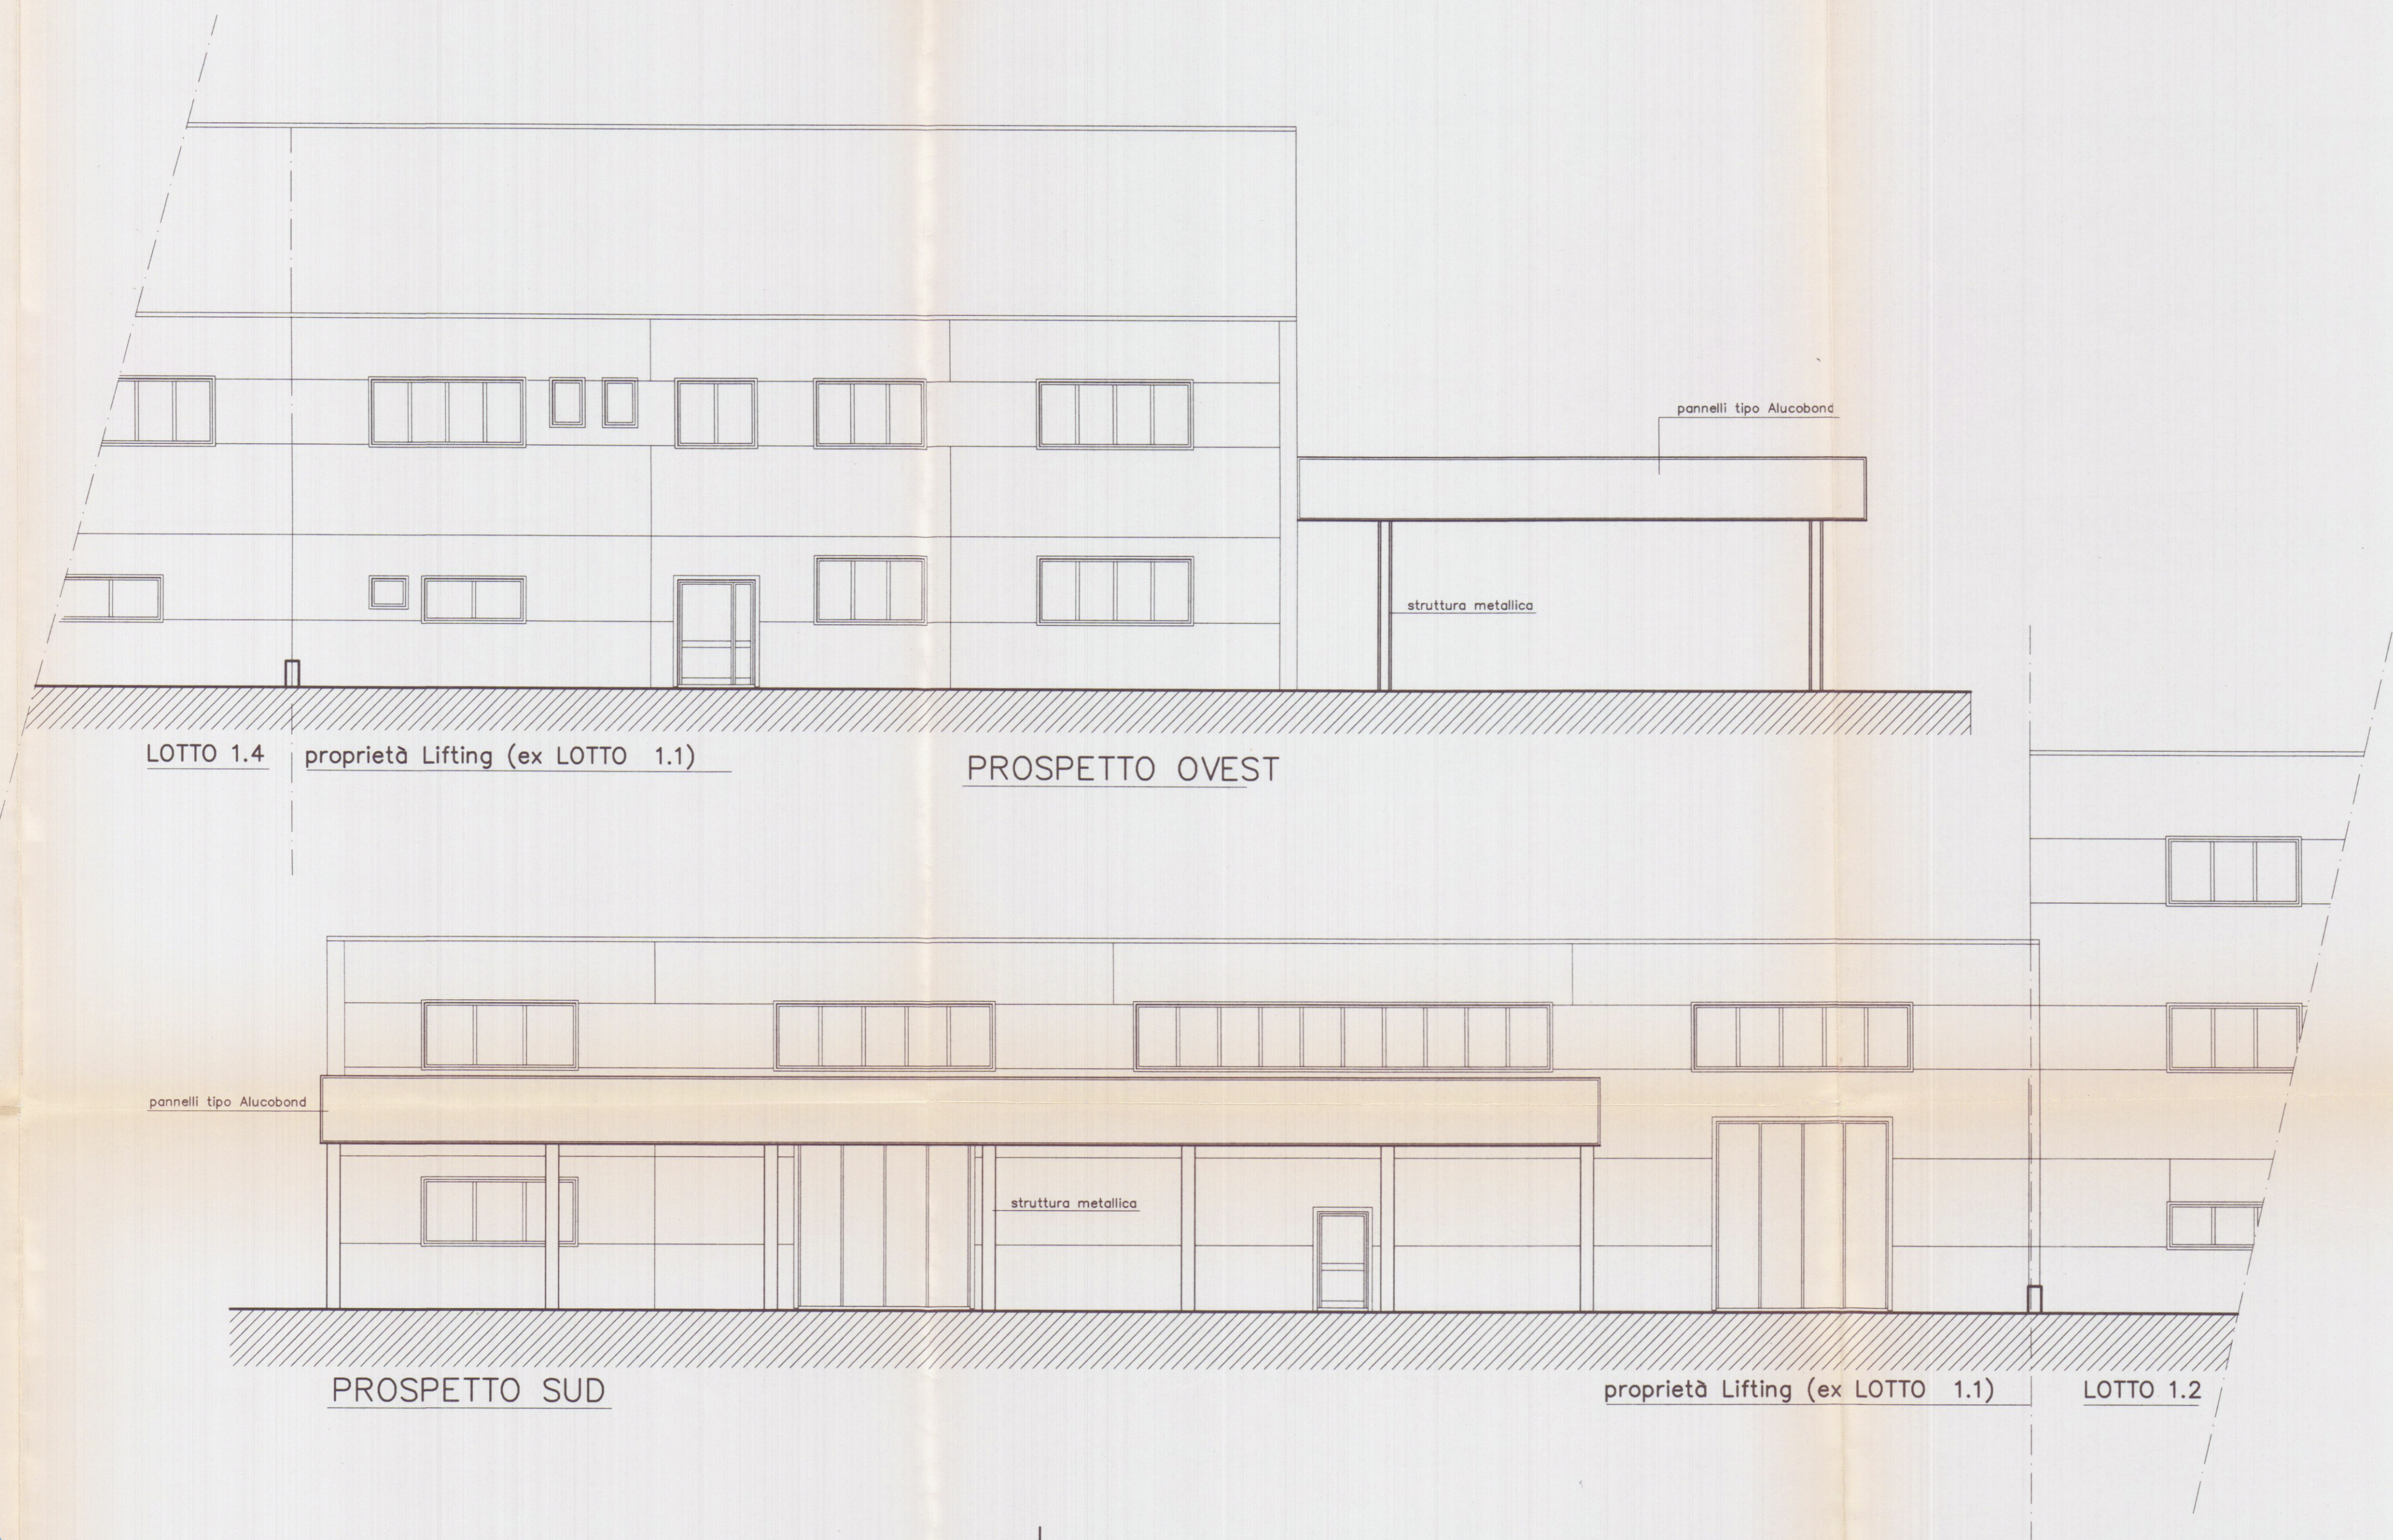

PROGETTAZIONE:		Geom. Giacomo PUCCI	
COMMITTENTE:		LIFTING ROPES & PLAST	
o	11/2006	PRIMA USCITA	pucci pucci
REV.	DATA	DESCRIZIONE	DISEGN. CONTR. APPROV.
PROPRIETA':		File	
OGGETTO:		SCALA	TAVOLA
Realizzazione di tettoia metallica per installazione impianto fotovoltaico		1:100	4
TITOLO:		PROSPETTI e PIANTE COPERTURA	