


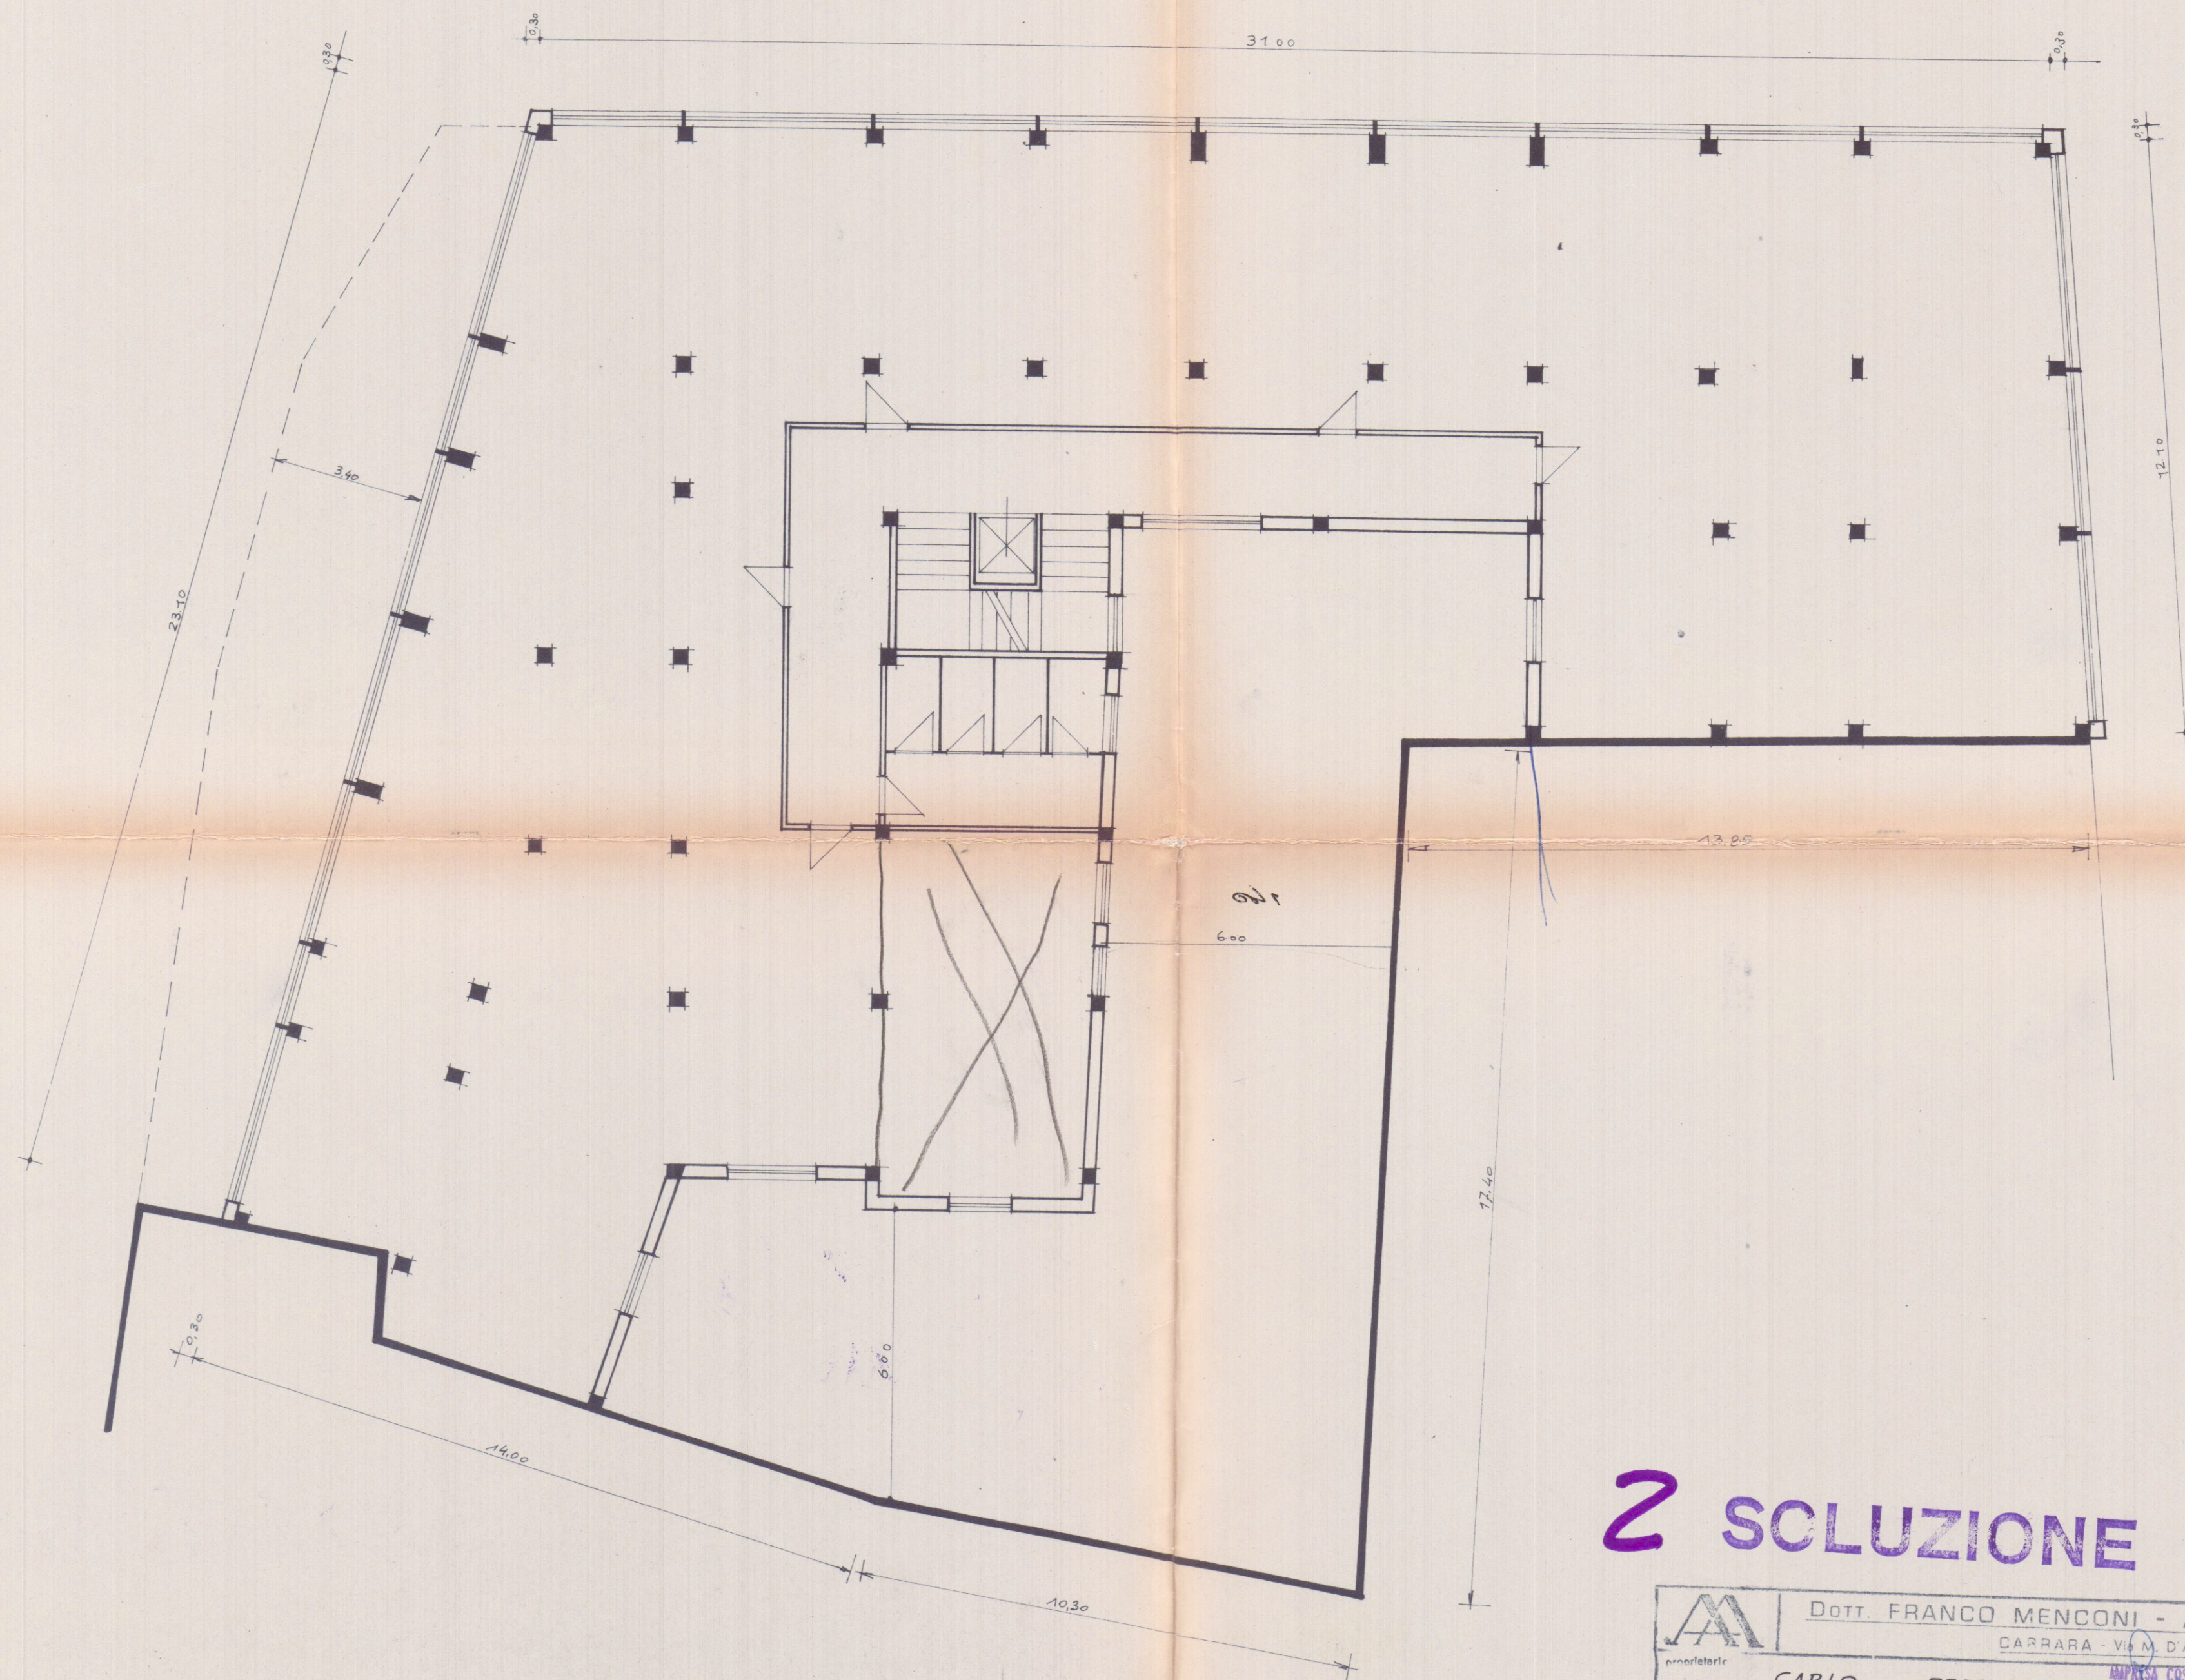

SOSPESO

2 SOLUZIONE

21 MAR. 1968 w

		DOTT. FRANCO MENCONI - ARCHITETTO CARRARA - VIA M. D'Azeglio, 3 - Tel. 70535		Dott. Franco Menconi ARCHITETTO	
proprietario CARLO PREGLIASCO		costruttore PREGLIASCO		impresa costruzioni edili PREGLIASCO	
opera PROGETTO DI RICOSTRUZIONE DELL'IMMOBILE IN VIA GROPPINI		Oggetto PIANO UFFICI		Liv. No 4	
data MARZO 68		scala 1:100		disegnatore rusconi	