

COMANDO PROVINCIALE VIGILI DEL FUOCO
MASSA-CARRARA
A norma del Decreto del Ministero Interno del 18/02/1992
l'attività, nella attuale conoscenza di corso del presente elabo-
rato, non risulta commessa tra quelle soggette al controllo pre-
ventivo ed ai successivi controlli periodici di competenza di
questo Comando.
Massa li 9 OTT. 1984
IL COMANDANTE PROVINCIALE

studio tecnico
paolo pavoni architetto
massa - via marina vecchia, 1 tel. 0585/45091-489213


RONCHI MARMI Srl
Committente: Ronchi Marini
Cod. Fisc. 00000000492
Part. IVA 00000000492

oggetto:
Costruzione di
fabbricato ad
uso uffici
Zona Industriale

tav. 2

Giuris. Venti Architetto di Massa - Carrara
Dott. Arch. PAVONI PAOLO 112
cod. fig. P.V.N. P.A. 58E18 F023W

CALCOLO VOLUMI
E SUPERFICI

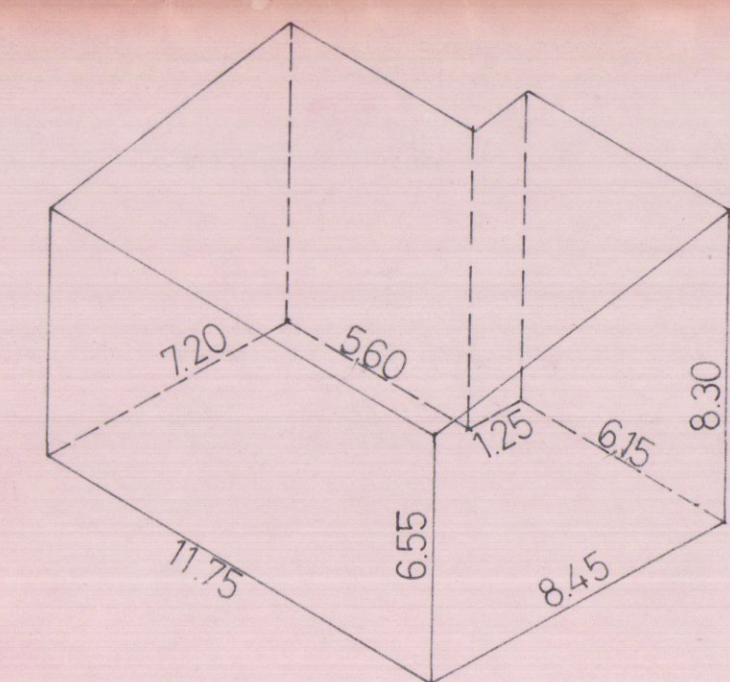


SUPERFICI INTERNE (escluso il vano scala):
PIANO TERRA: mq. 72,00
PIANO PRIMO: mq. 71,50

SUPERFICE COPERTA: mq. 92,30

VOLUME: mc. 685,65 (altezza media sottogronda: ml. 7,43)

PROSPETTI E SEZIONI

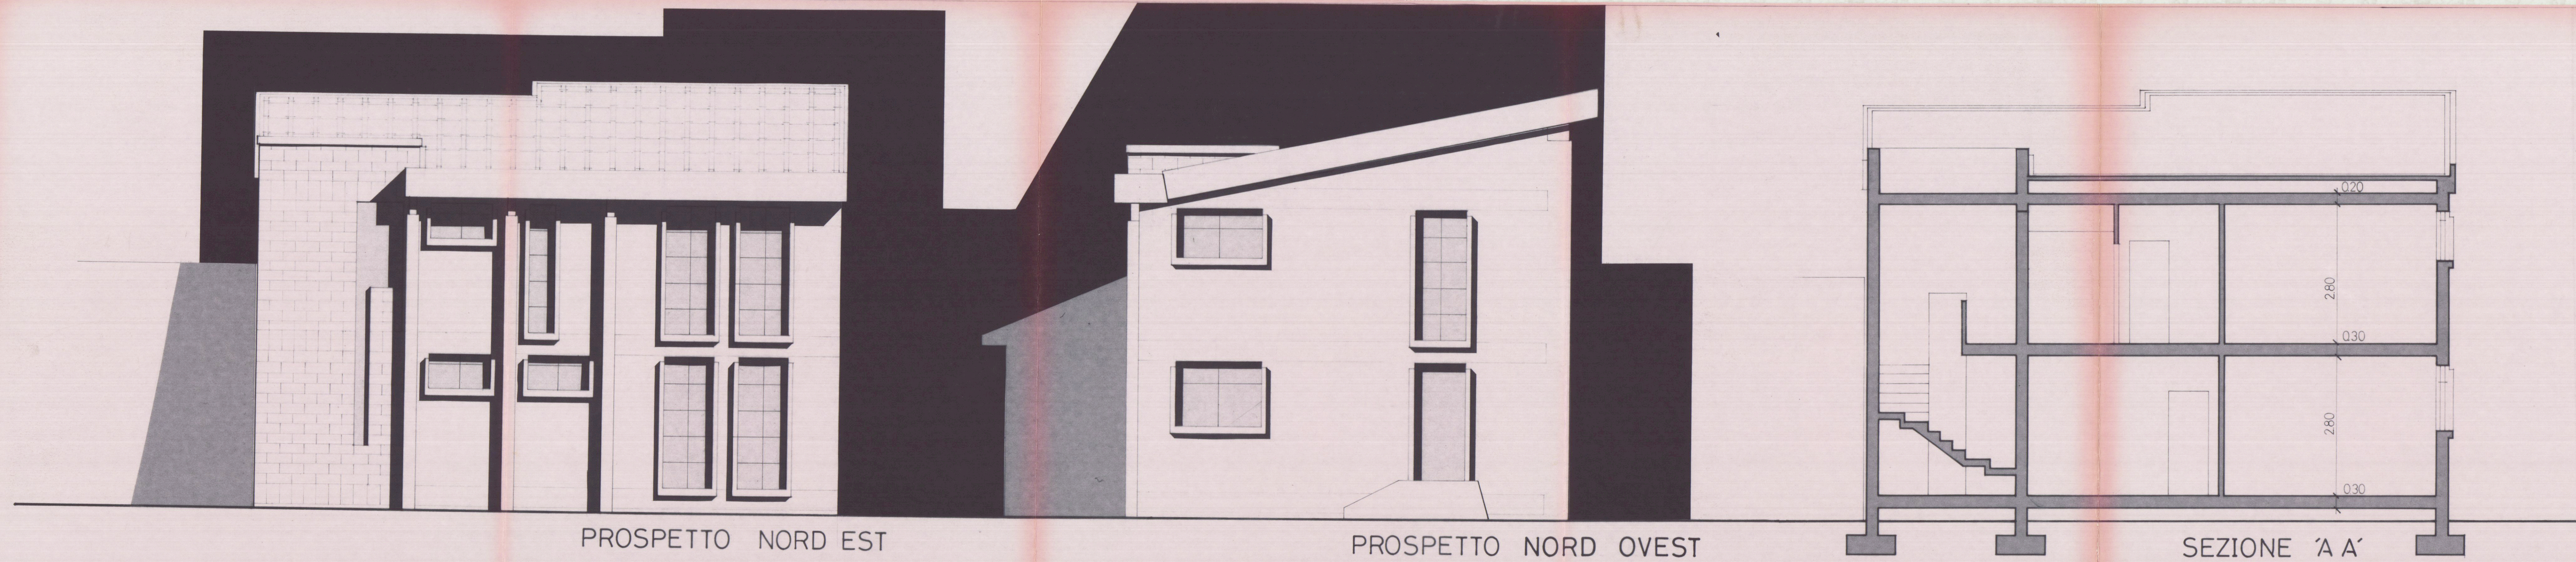


PROSPETTO NORD EST

PROSPETTO NORD OVEST

SEZIONE 'A A'

VEDUTA ASSONOMETRICA

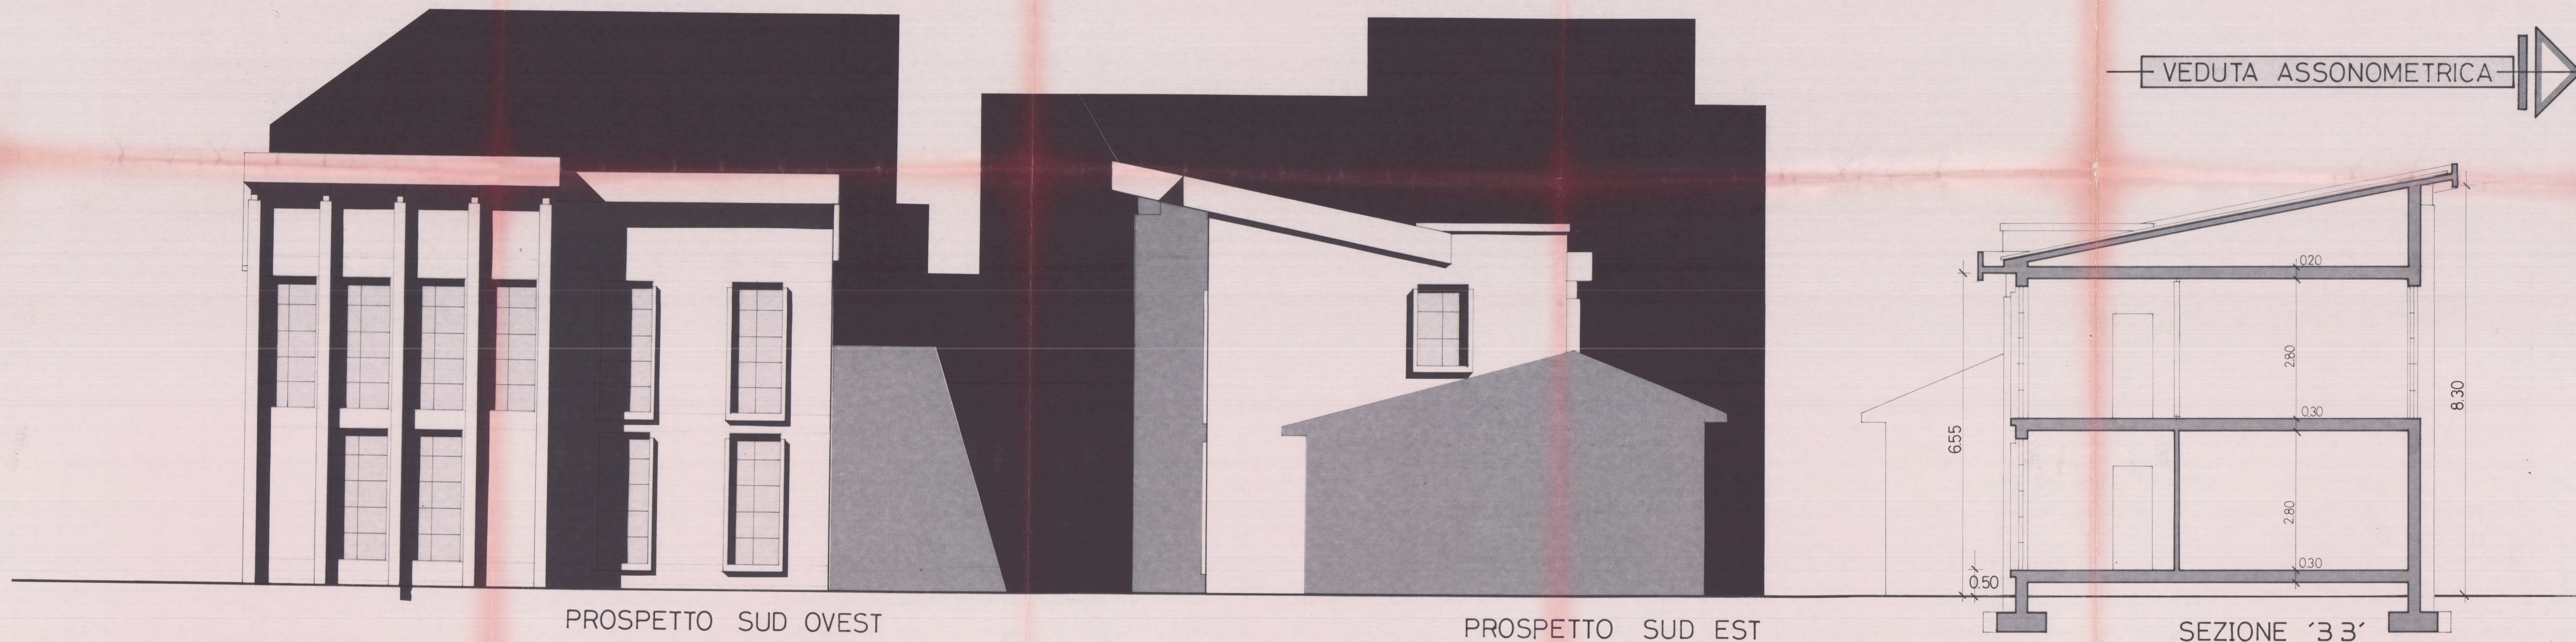

PROSPETTO SUD OVEST

PROSPETTO SUD EST

SEZIONE '3 3'

