

23 NOV. 1967

SOLUZIONE SOSPESO

CARRARA
MARINA DI CARRARA
Viale Libero

Dott. Arch. LUCIANO POGGI

PROGETTO PER LA COSTRUZIONE
DI EDIFICIO AD USO DI CIVILE AB-
TAZIONE E COMMERCIO

proprietà: DELL'AMICO MADIO

tavola n°


4

PROSPETTI - scala 1:100
SUD

FABBRICATO:

B

NO

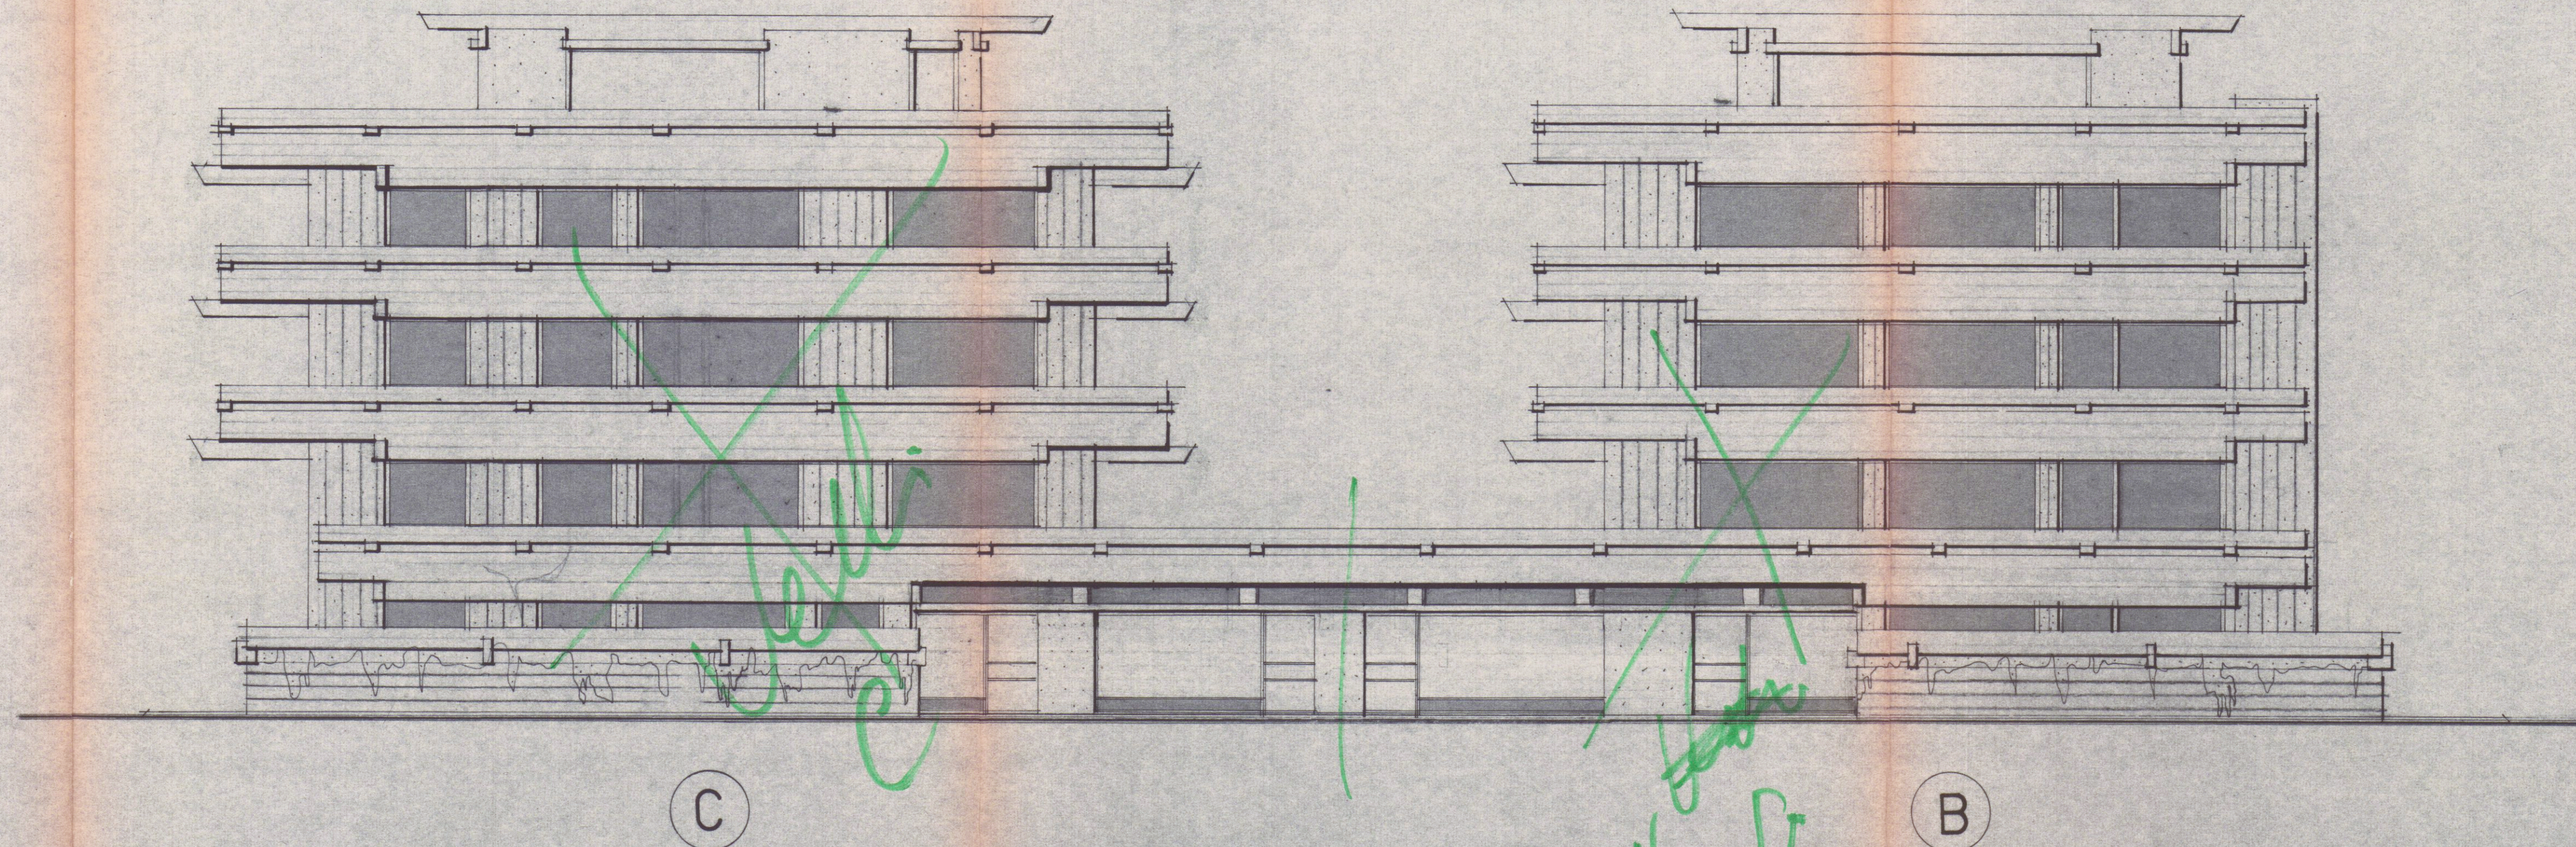

Prospetto sud 1:100