

03

Dott. Arch. RODOLFO BASSANI

Via M. Perillo, 6 - MARINA DI CARRARA - Tel. 636727

prosp. sez. - attico e copertura

LOTTEZZAZIONE "ODLING"

FABBRICATO "B"

COMITENTE

BASSANI SpA.

IL DIS.

DATA GENN. 1986

SCALA 1:100

APPROVATO

25 FEB. 1988

CONTR. N. 229

del 24/7/1986

CARRARA


25 FEB. 1988

IL DIRIGENTE P. DIPARTIMENTO


(Arch. Claudio Varriani)




PROSPETTO SUD

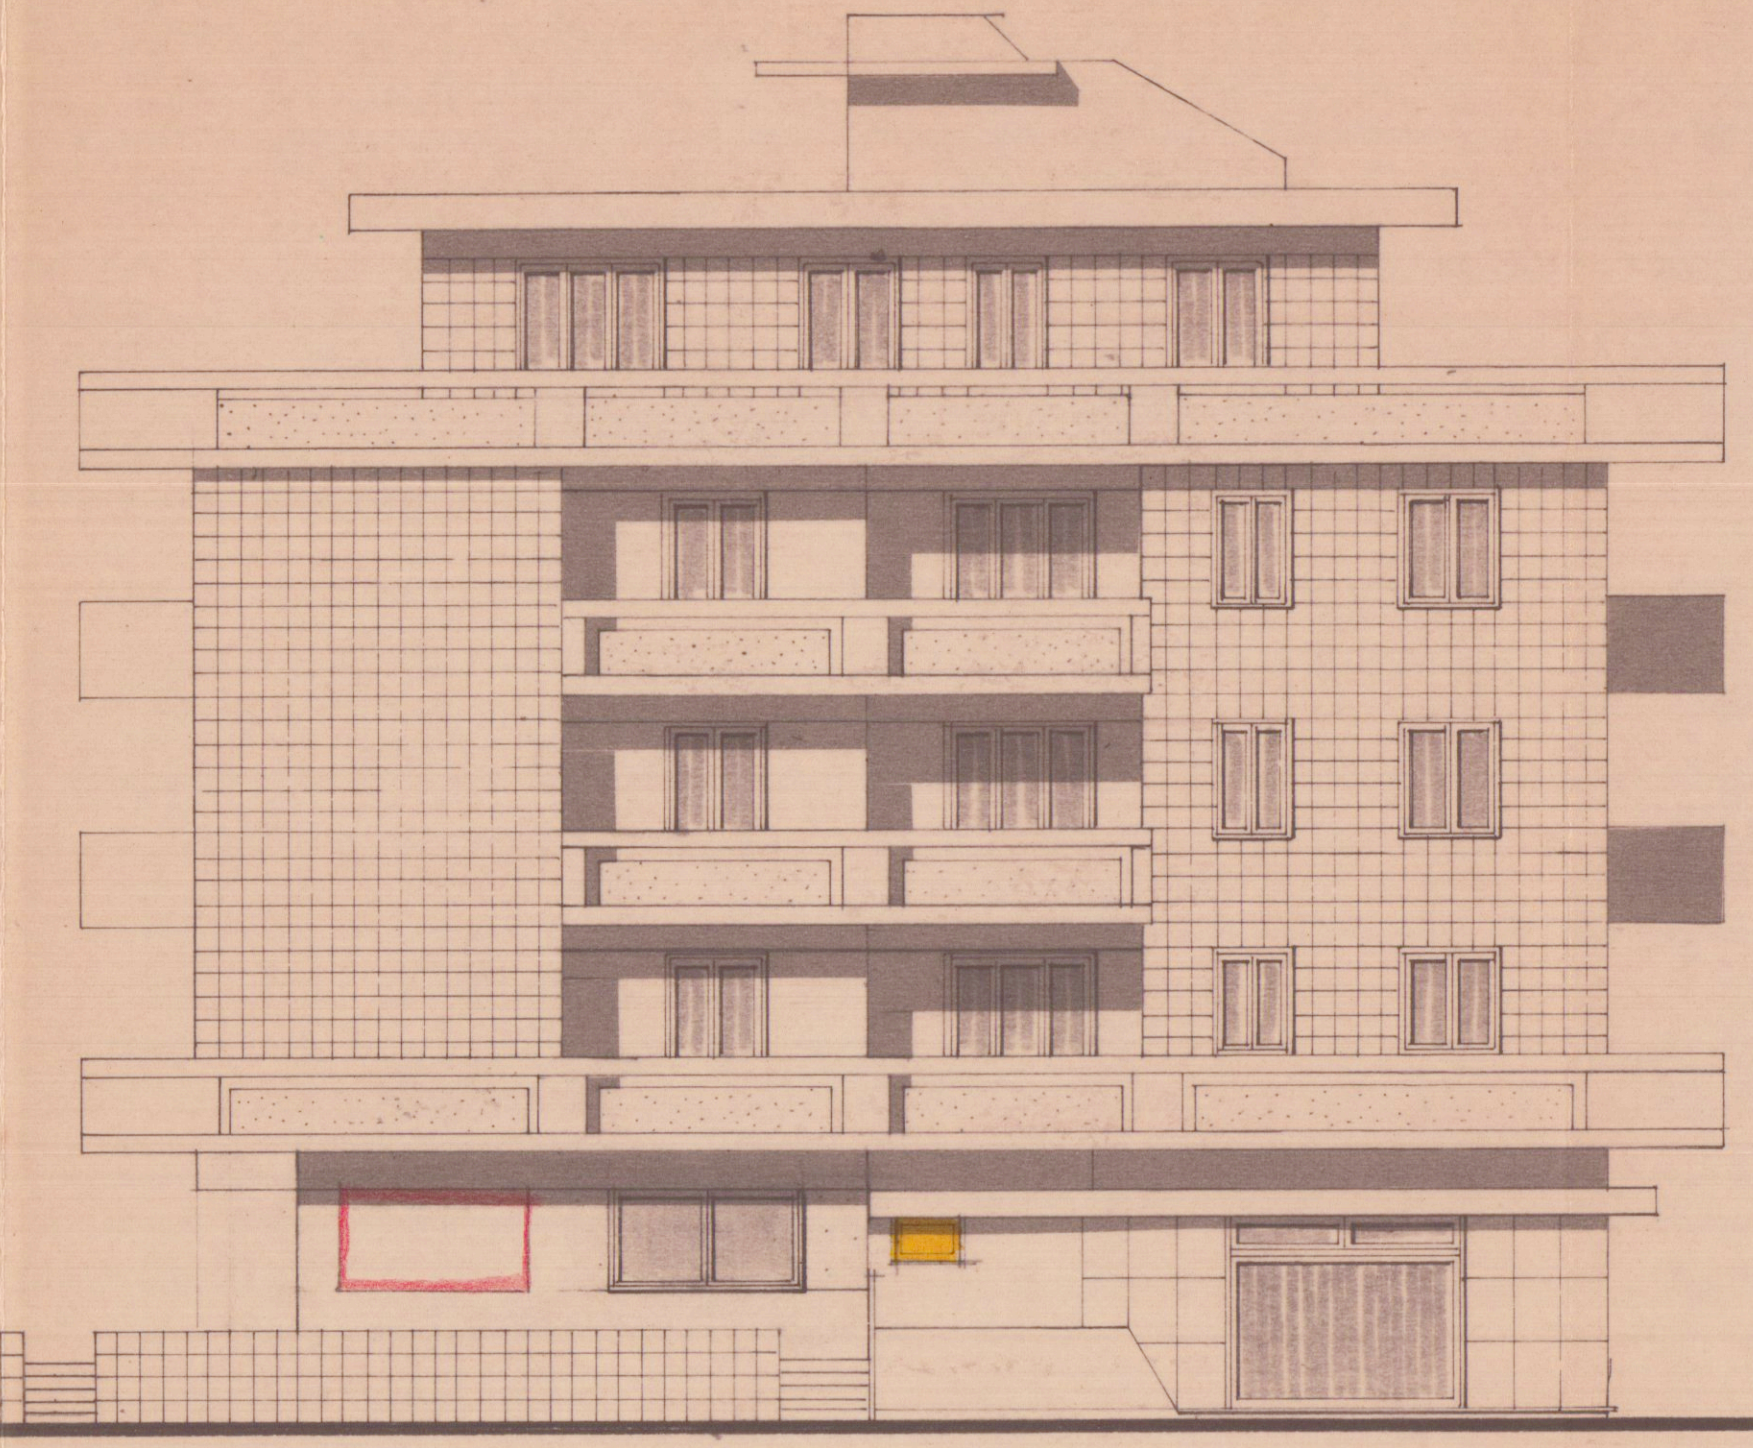


PROSPETTO EST

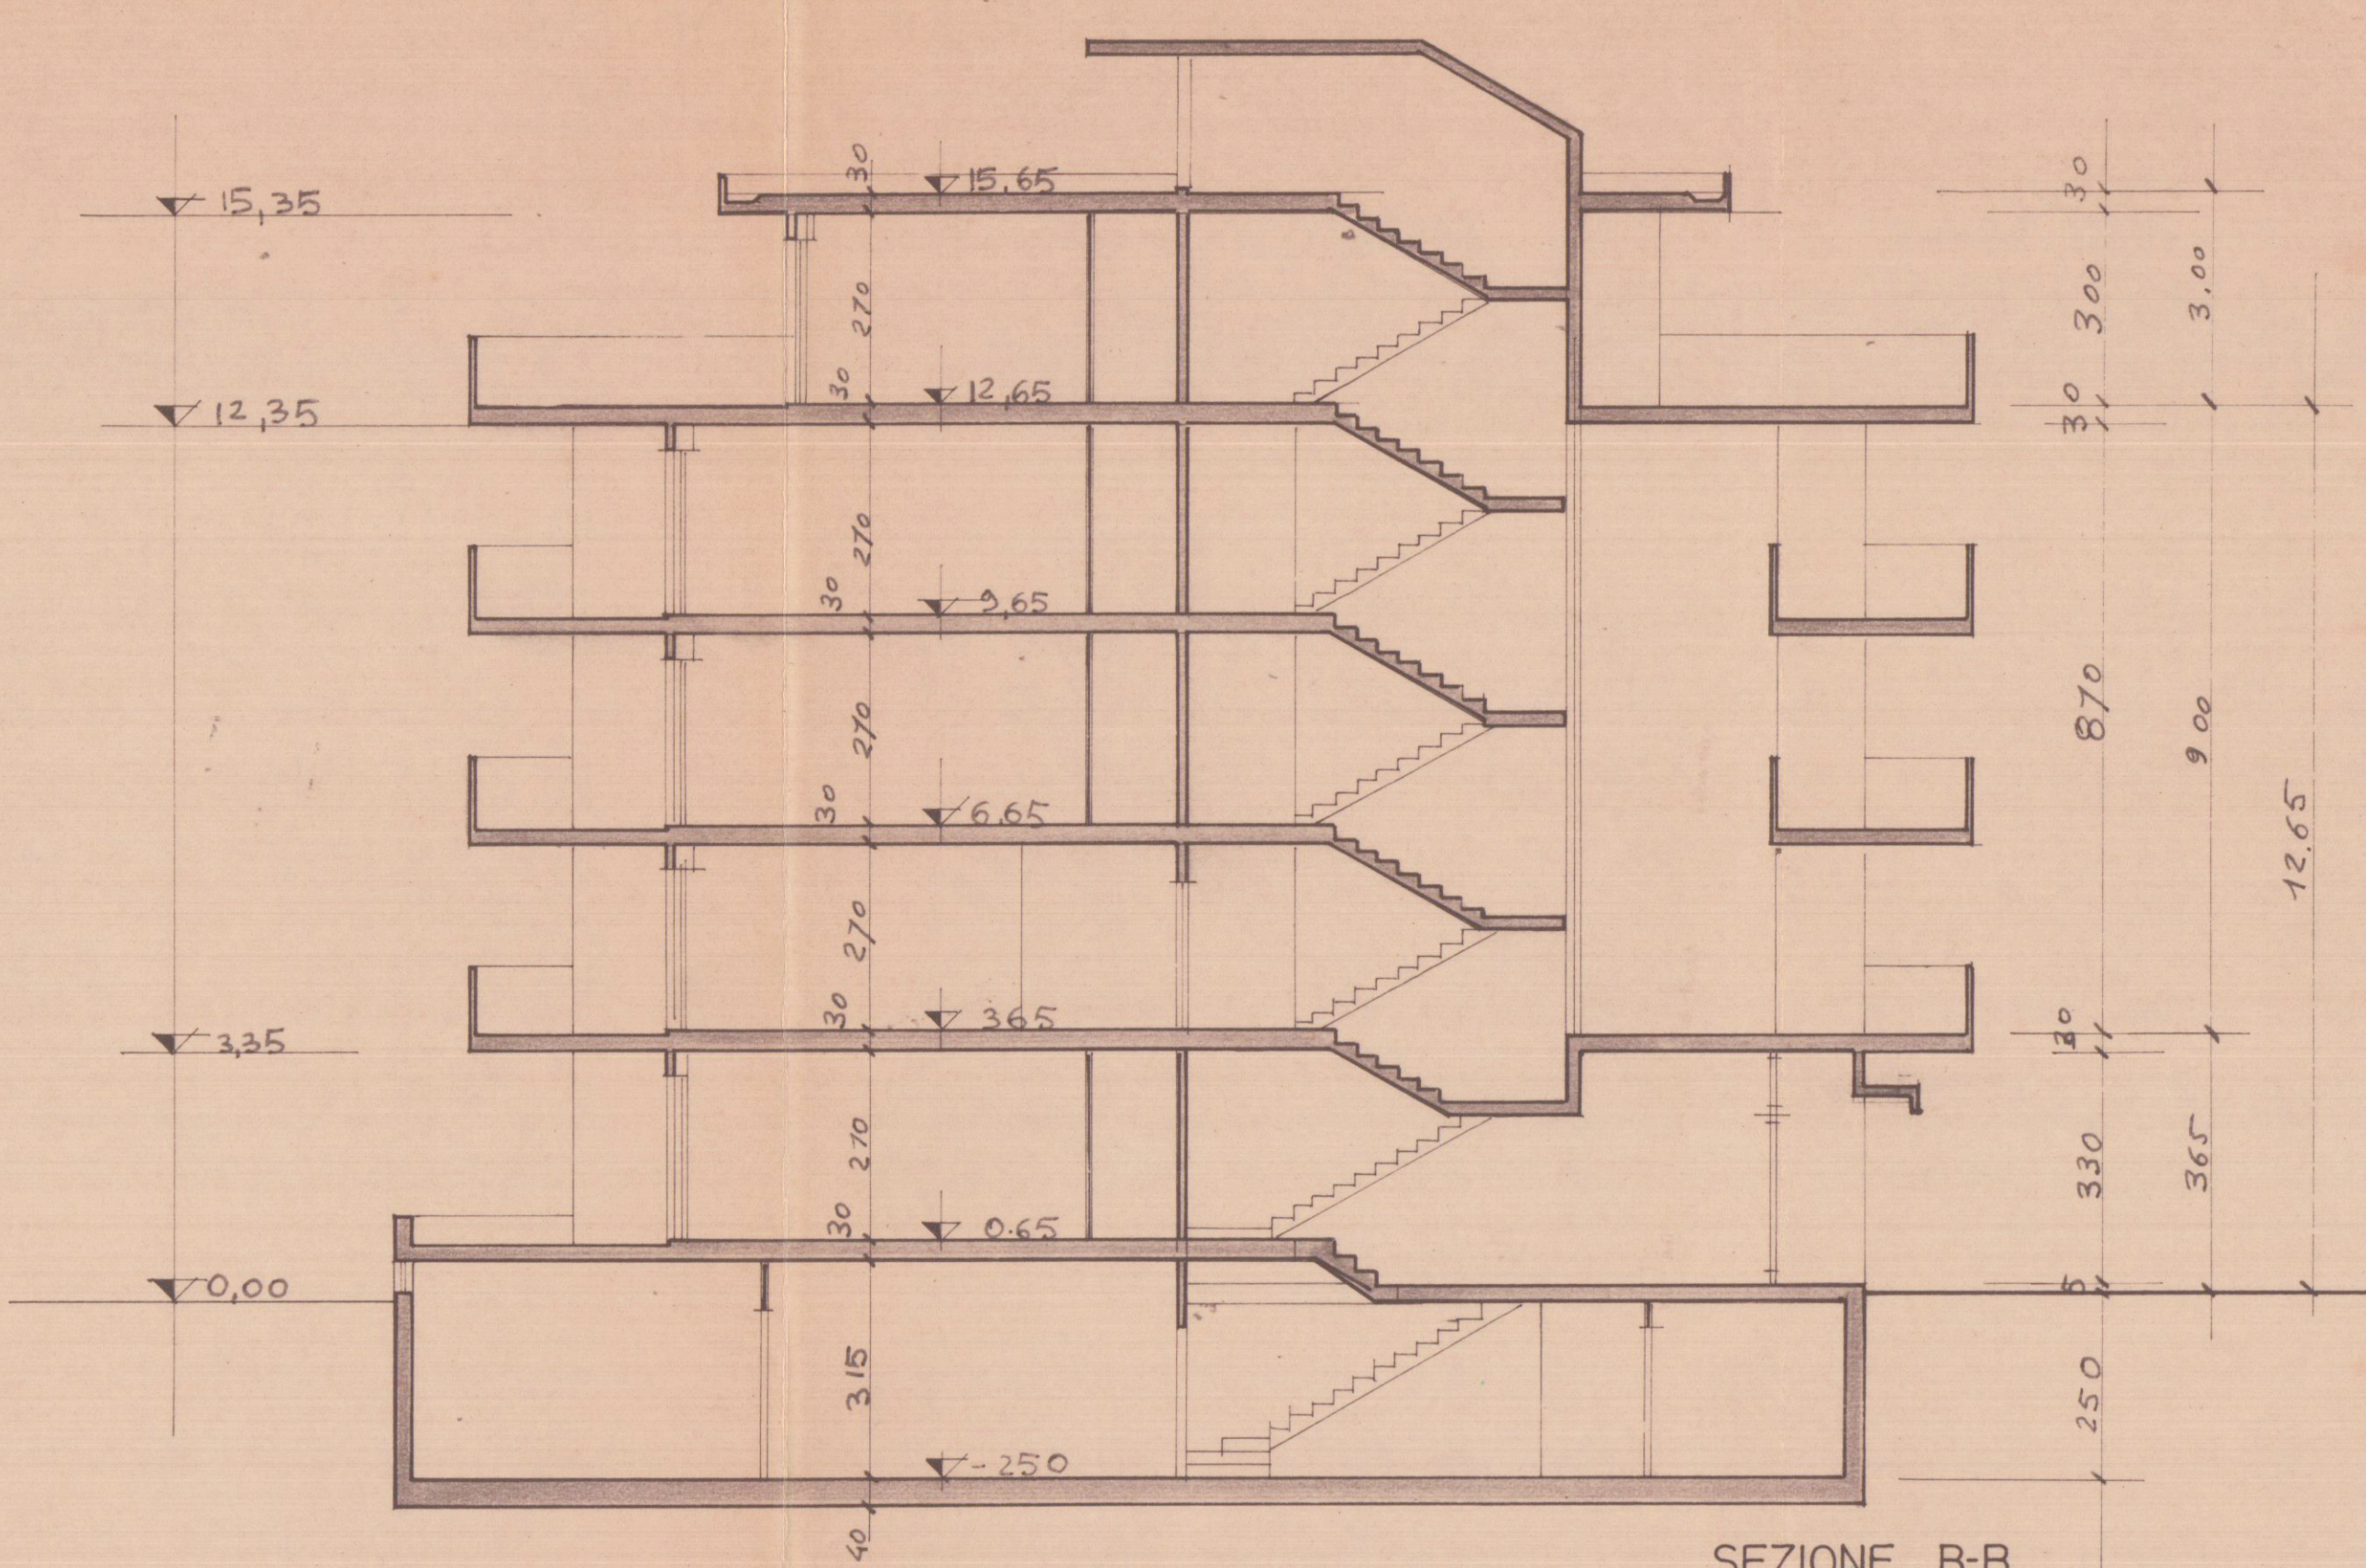

SEZIONE B-B

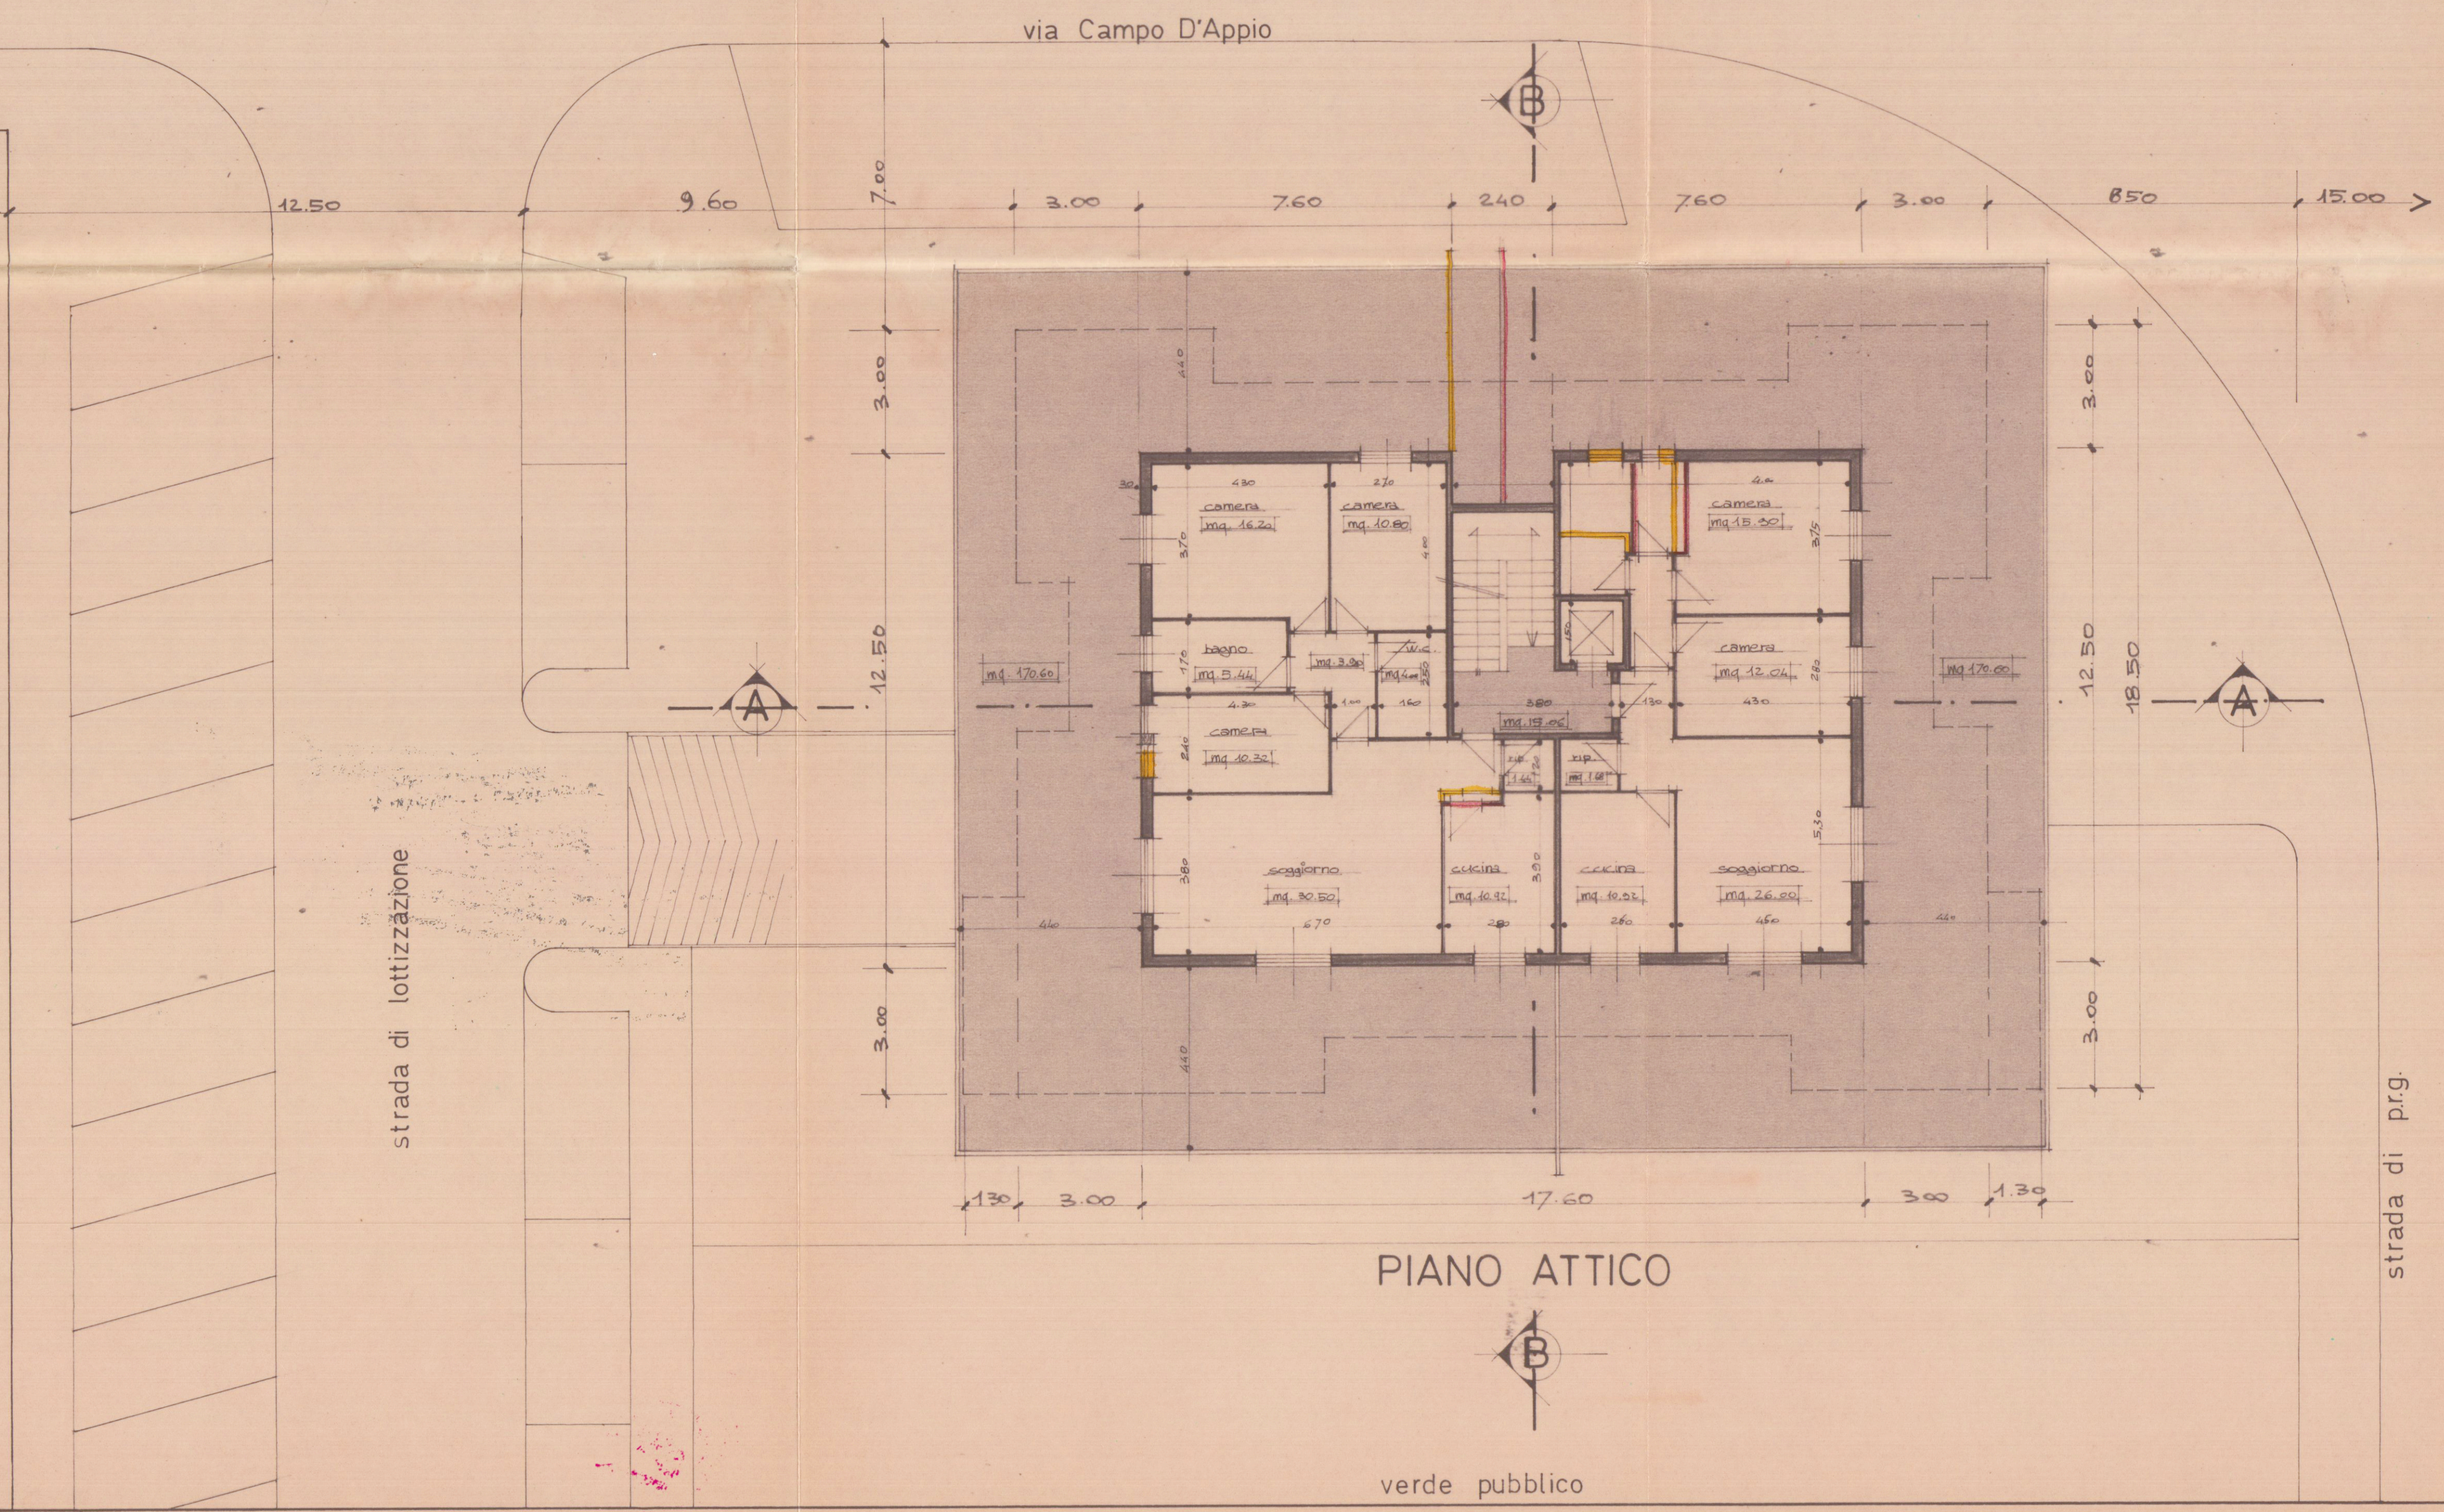

PIANO ATTICO

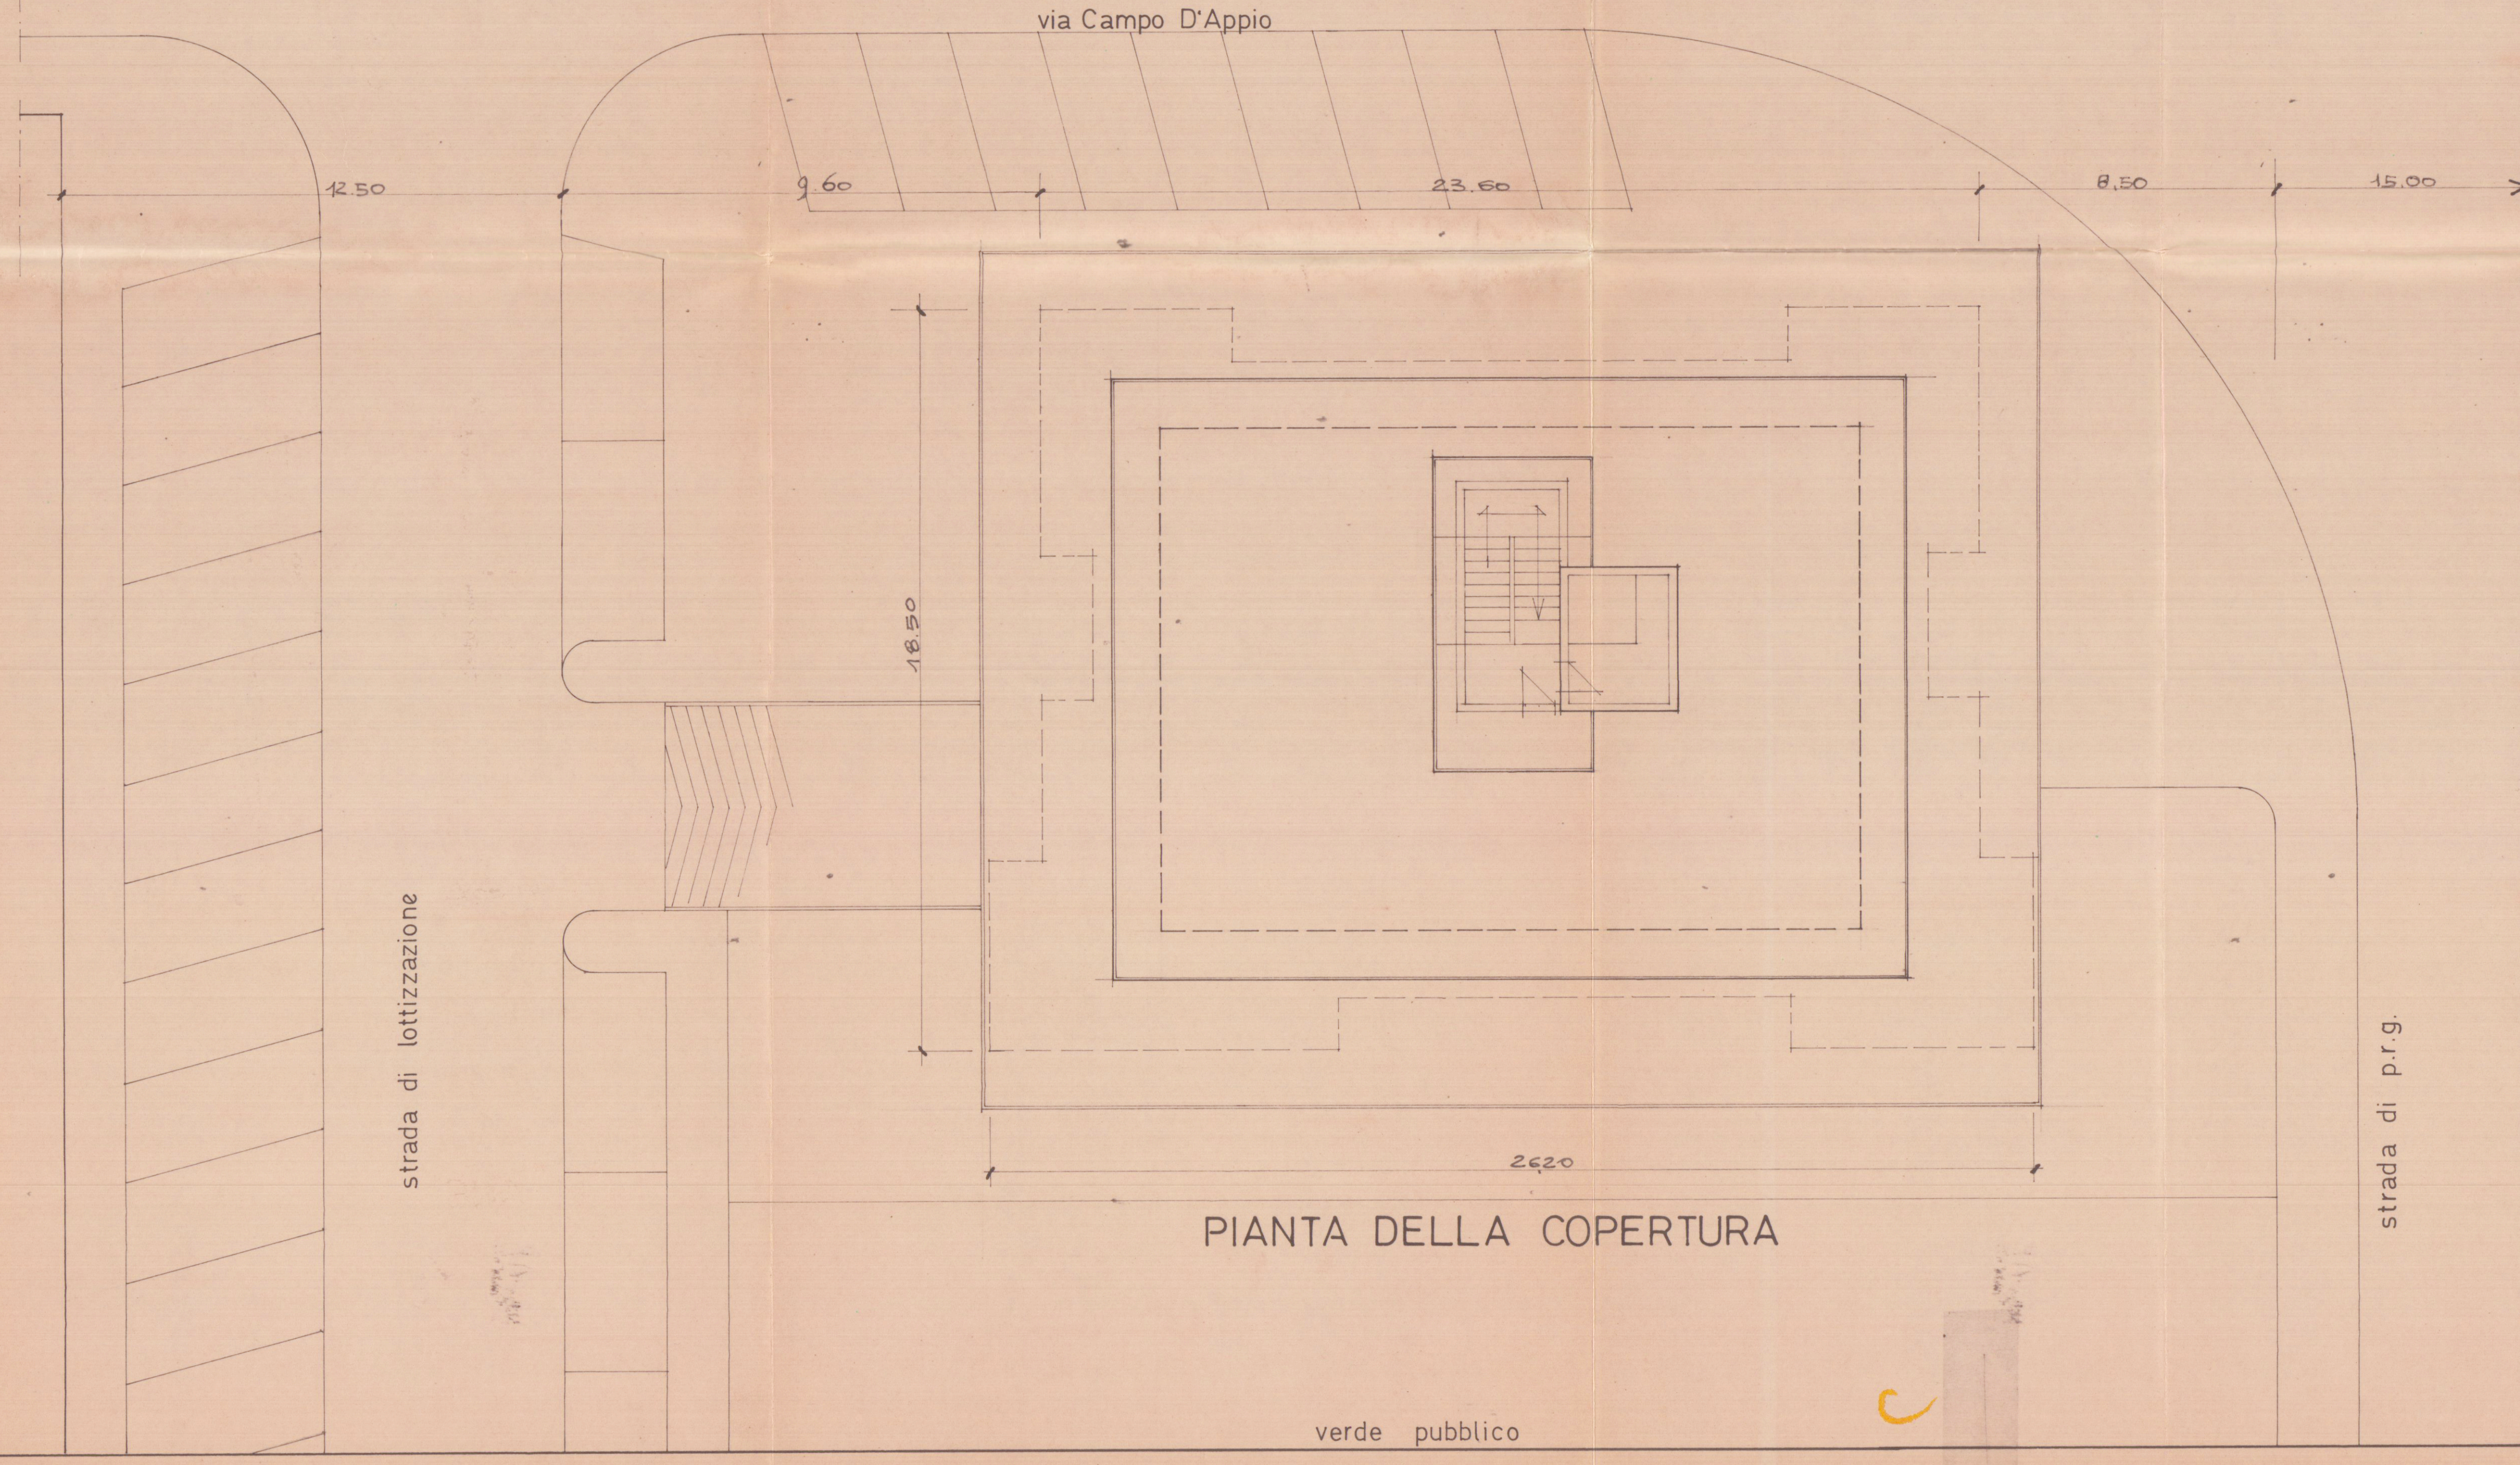

PIANTA DELLA COPERTURA