

COMUNE DI CARRARA

MARINA DI CARRARA

VIA F. CAVALLOTTI

14 APR. 1973 W

SOSPESO
2 SOLUZIONE

PROGETTO: FABBRICATO DI CIVILE ABITAZIONE

"D"

PROGETTISTA: DOTT. ING. A. DAZZI.

PROPRIETÀ: S.p.A. ΔPUD

LAVORO: Pianta Piano Attico

RAPP. 1:100

TAV.

70
23




Si approva con le prescrizioni
della unità lettera N. 6266
in data 7 MAG 1973

IL SOPRINTENDENTE REGGENTE

A. Serri

DOTT. ING. A. DAZZI
ALBO DEGLI INGEGNERI CARRARA

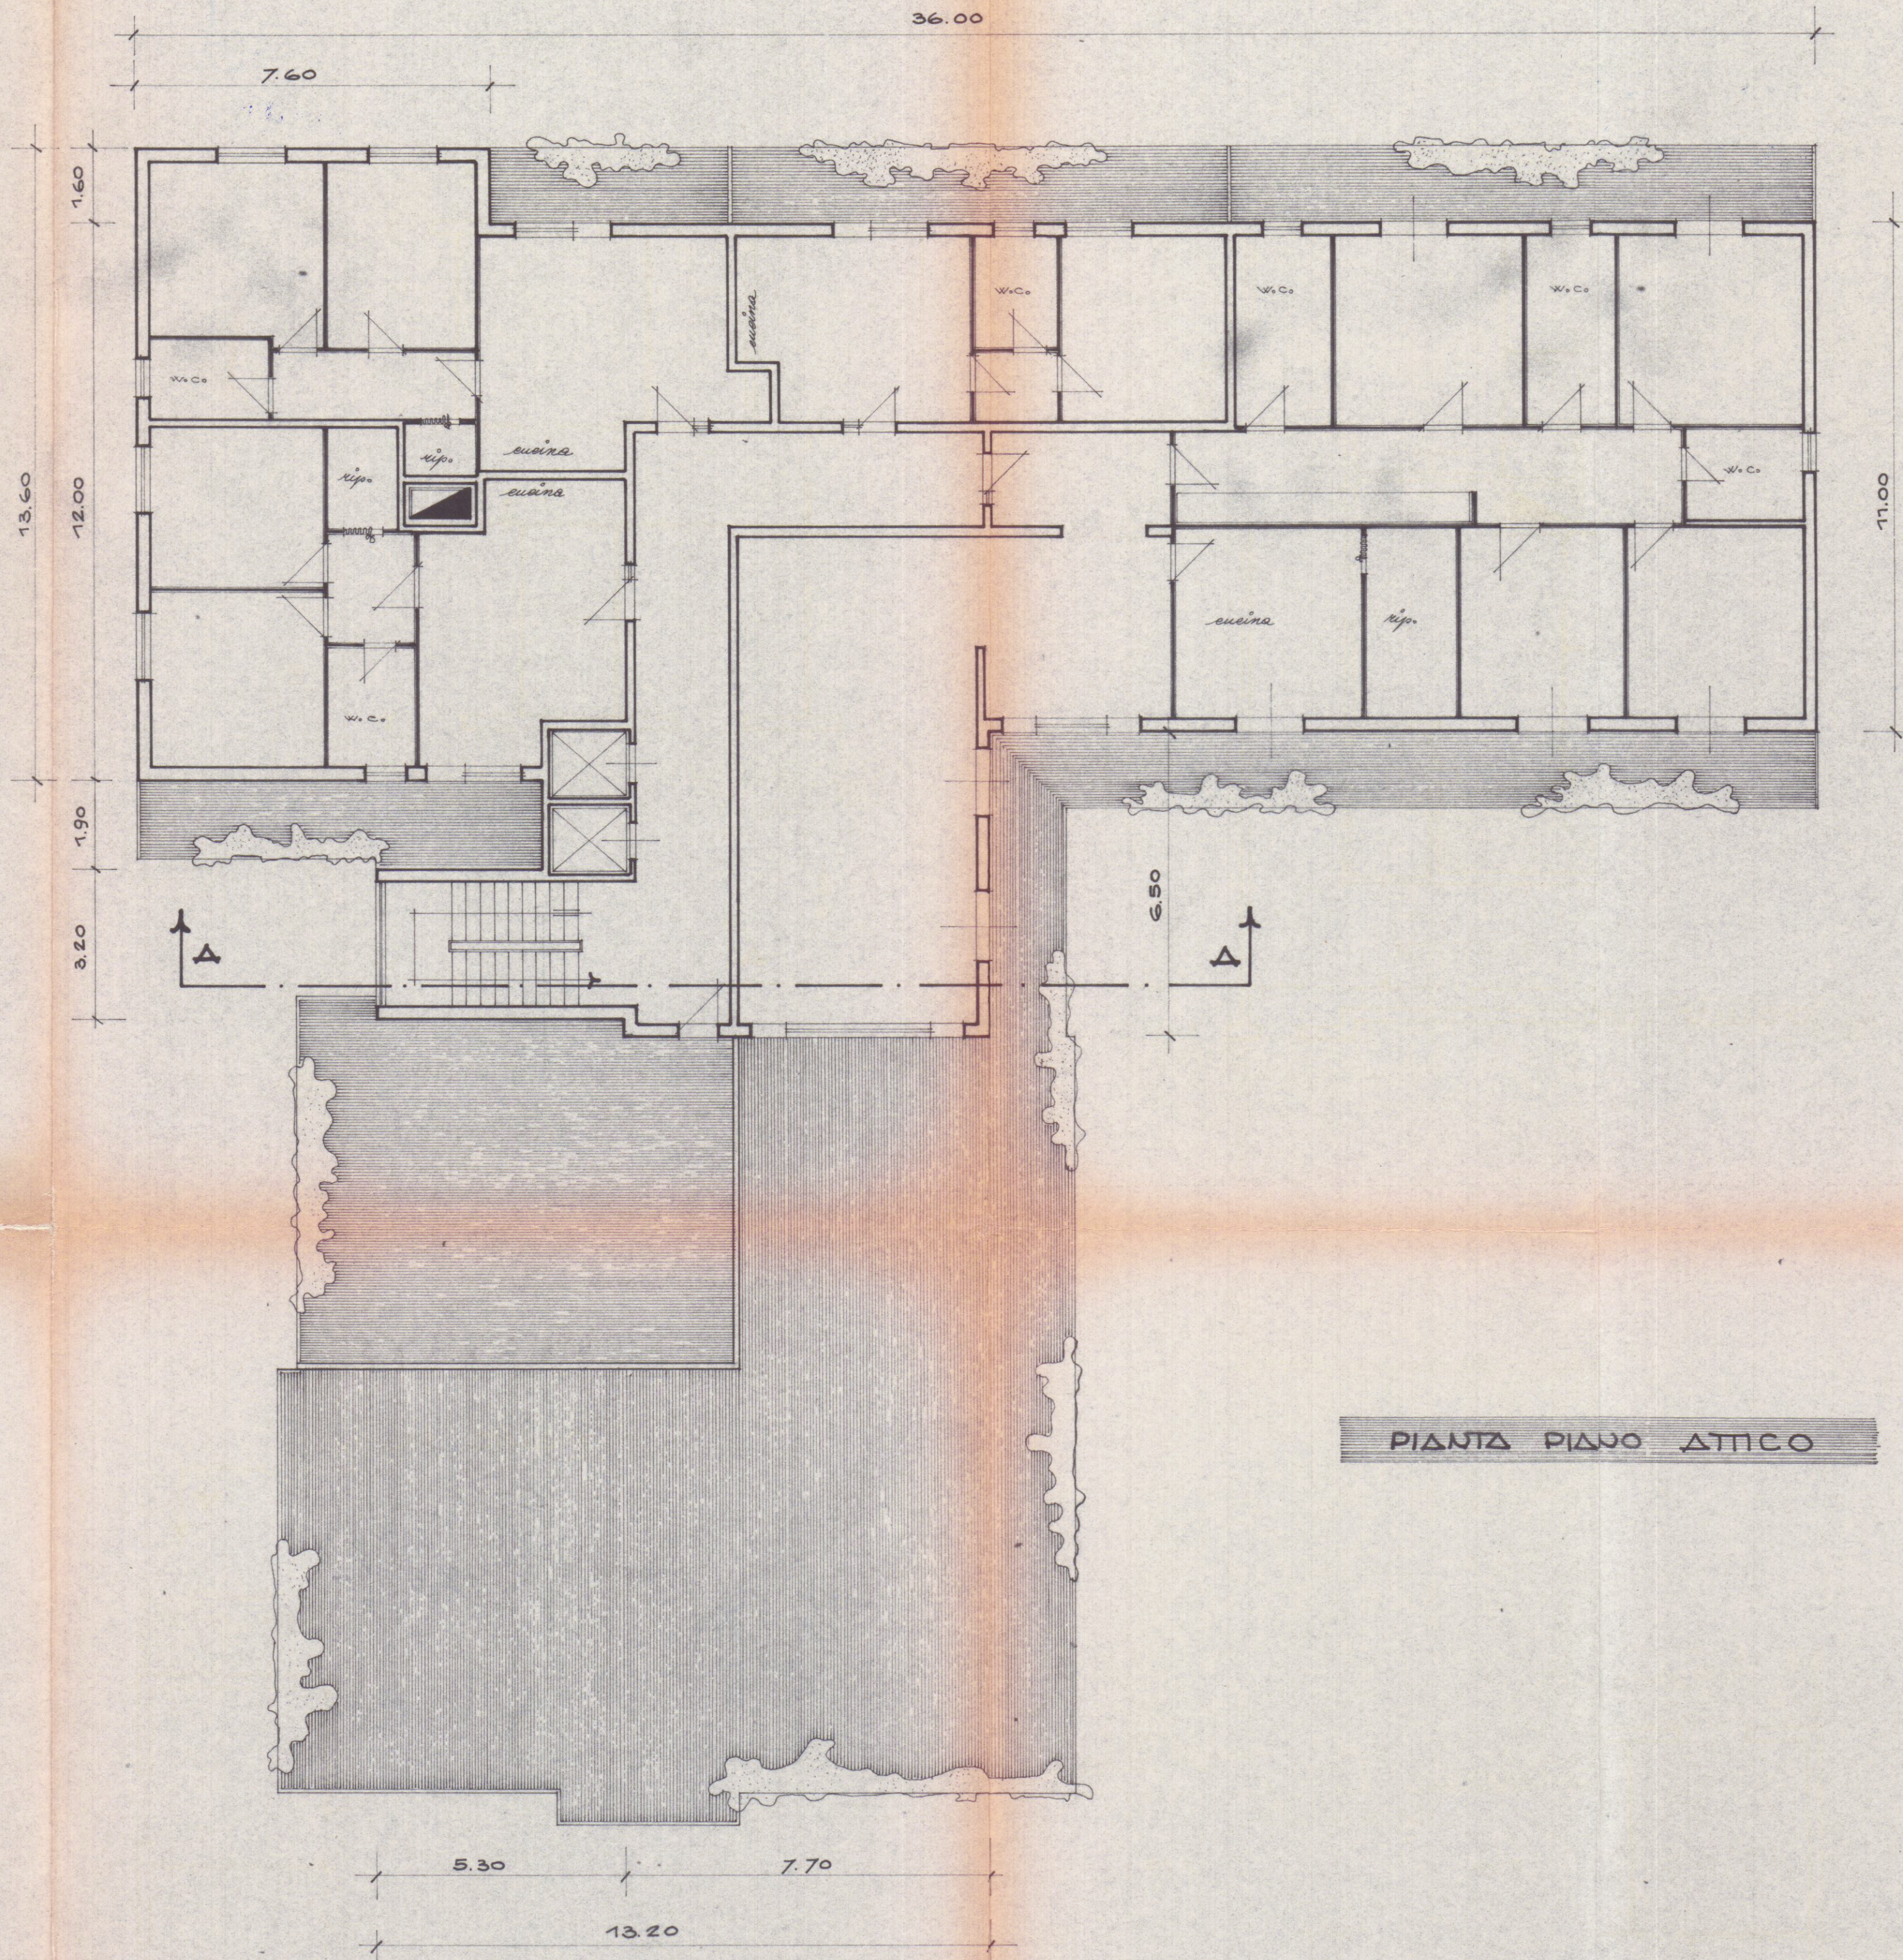

PIANTA PIANO ATTICO