



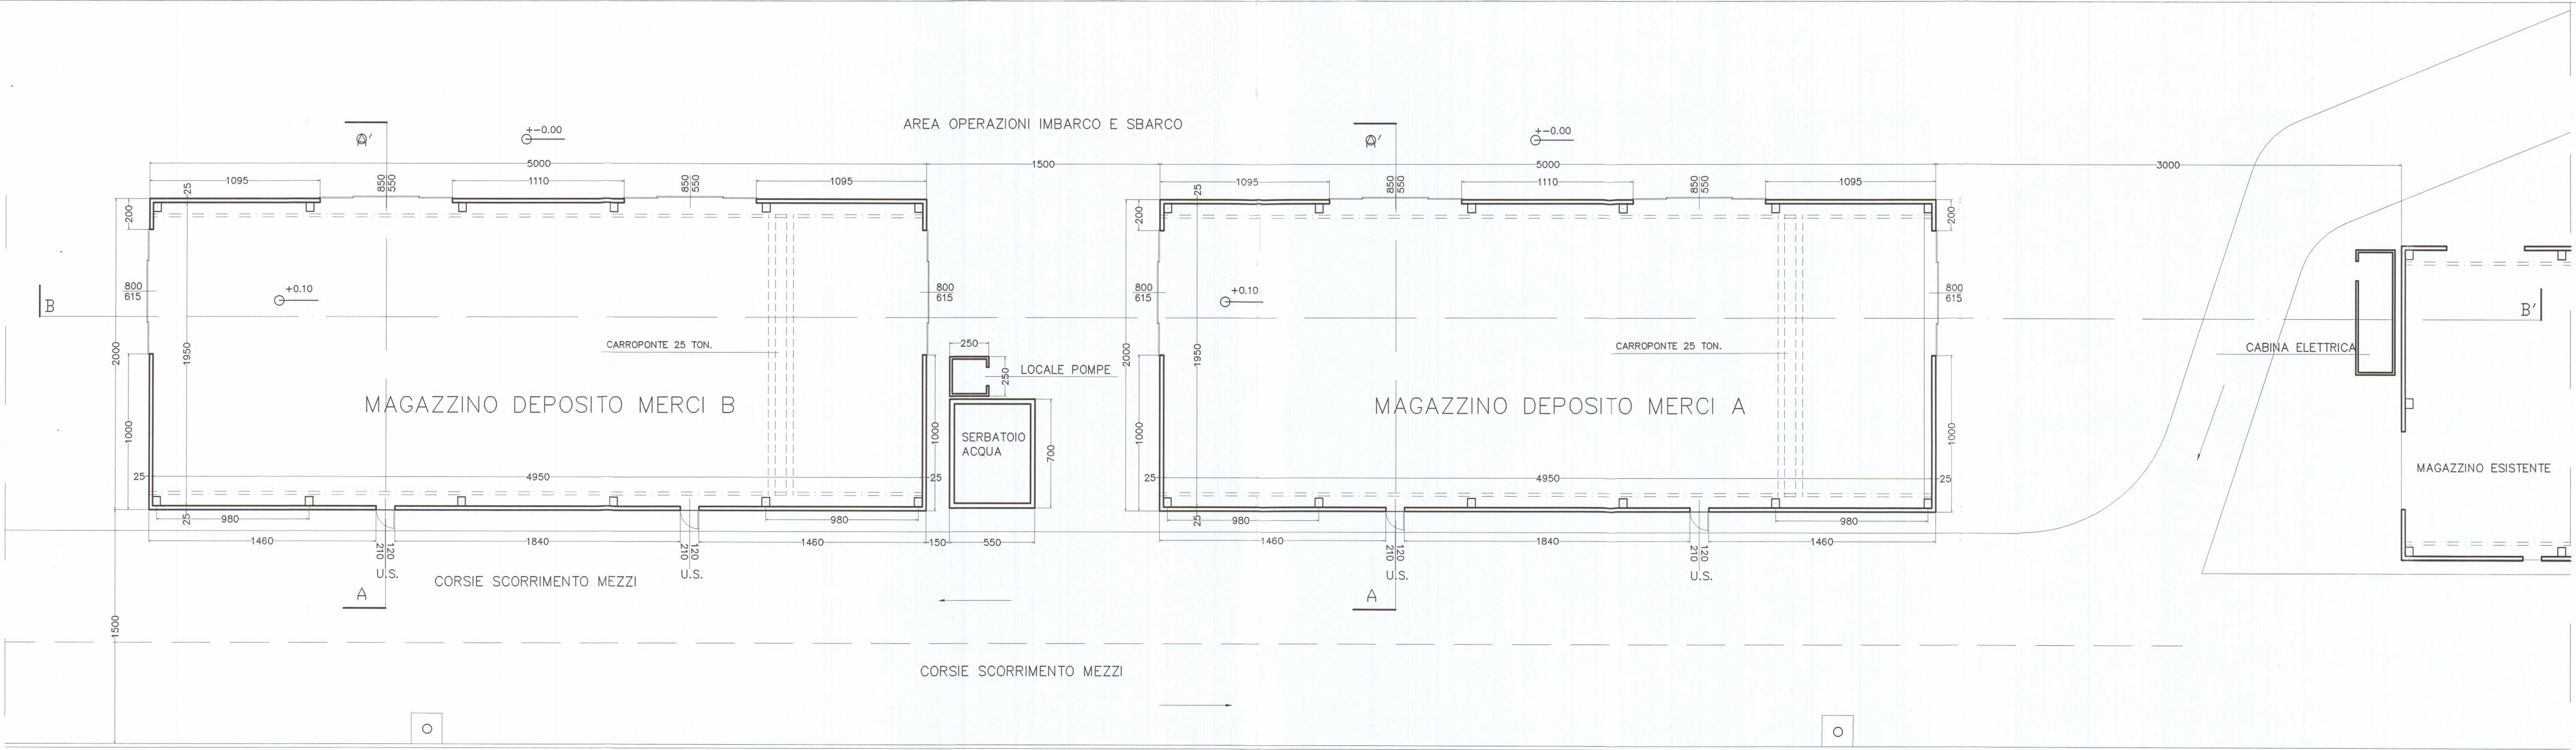

PIANTA

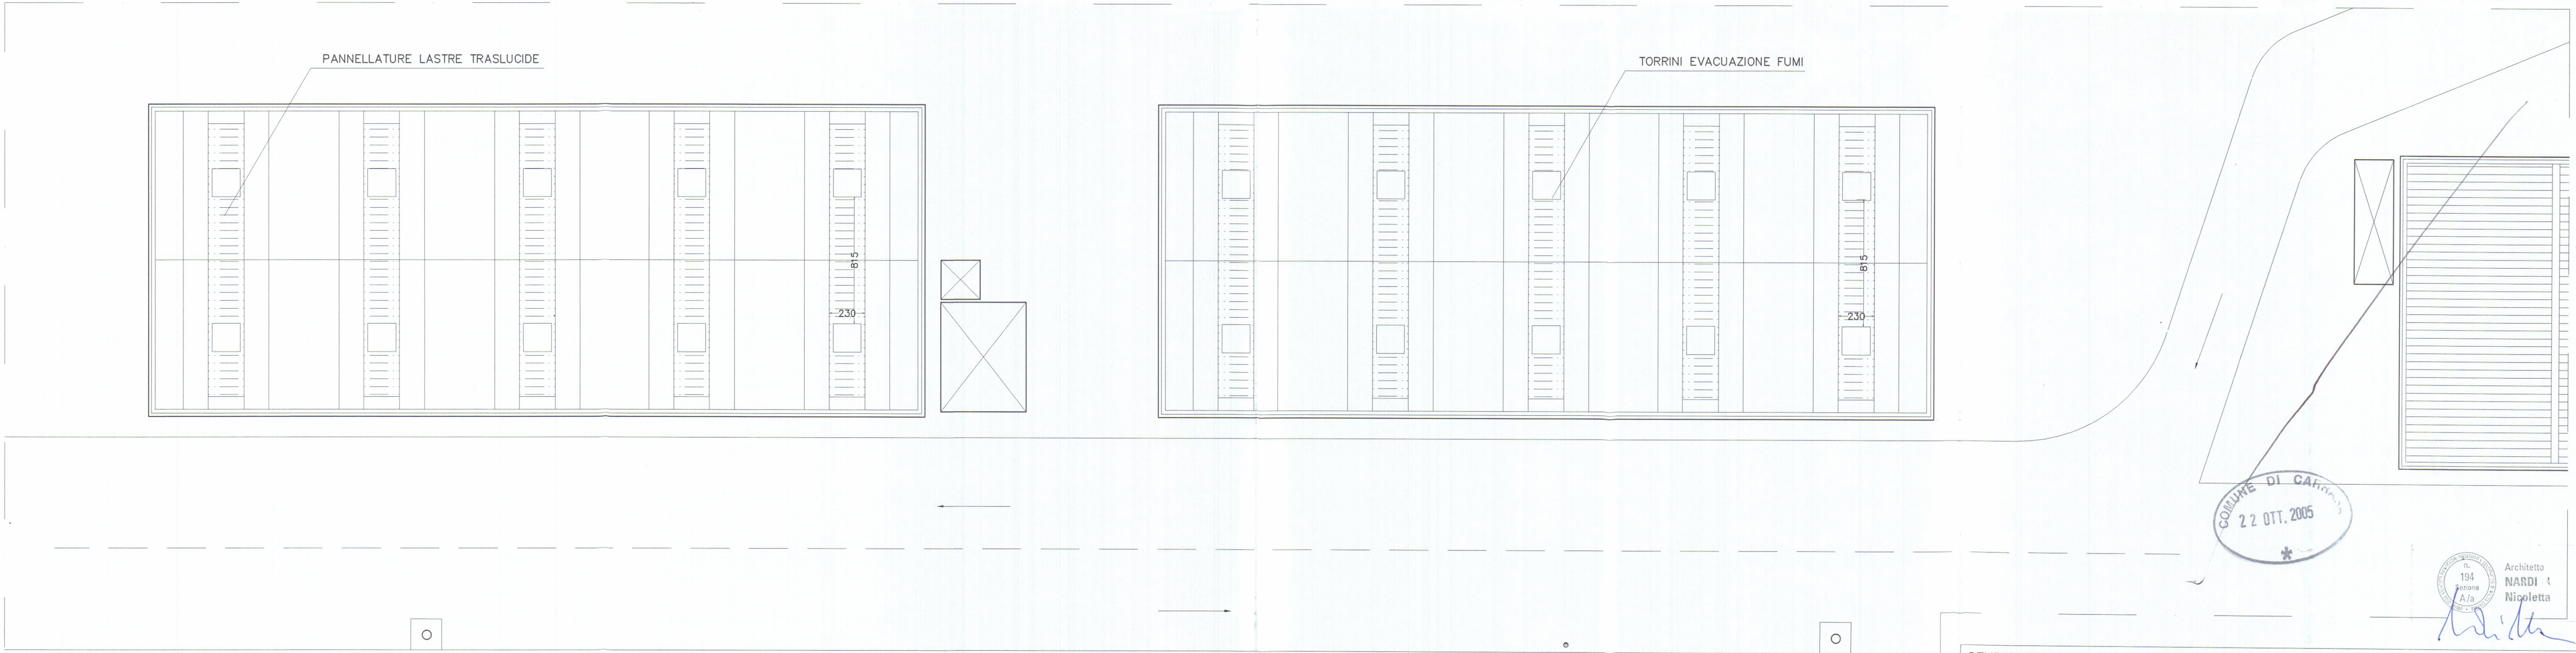

COPERTURA

COMUNE DI CARRARA
22 OTT. 2005

Architetto
NARDI t
Nicoletta

STUDIO TECNICO Dott. Arch. Nicoletta NARDI - 54036 CARRARA - Tel. 0585 786792 -		
Committente	PORTO DI CARRARA s.p.a.	
Oggetto	PROGETTO COSTRUZIONE MAGAZZINI DEPOSITO MERCI DEPERIBILI	
Localizzazione	PORTO DI MARINA DI CARRARA - MOLO DI PONENTE - BANCHINA E. CHIESA	
Titolo Tavola	PIANTE	
Data dis. Febbraio 2005		Tav. n°
Rev	Scala 1:200	Rif.