

COMUNE DI CARRARA
MARINA DI CARRARA
VIA F. CAVALLOTTI

14 APR. 1973

PROGETTO: FABBRICATO DI CIVILE ABITAZIONE

"C"

PROGETTISTA: DOTT. ING. A. DAZZI

APPROVATO

3 DIC. 1973

PROPRIETÀ: S.p.A. Δ PUA

LAVORO: PIANTE PIANO TERRA

RAPP. 1:100


TAV. 2

DOTT. ING. A. DAZZI
ALBO REG. ING. CARRARA

Si approva con le prescrizioni
della unità letteraria N. 6763
in data 7 MAG. 1973

IL SOPRINTENDENTE REGGENTE

di S. C. C.

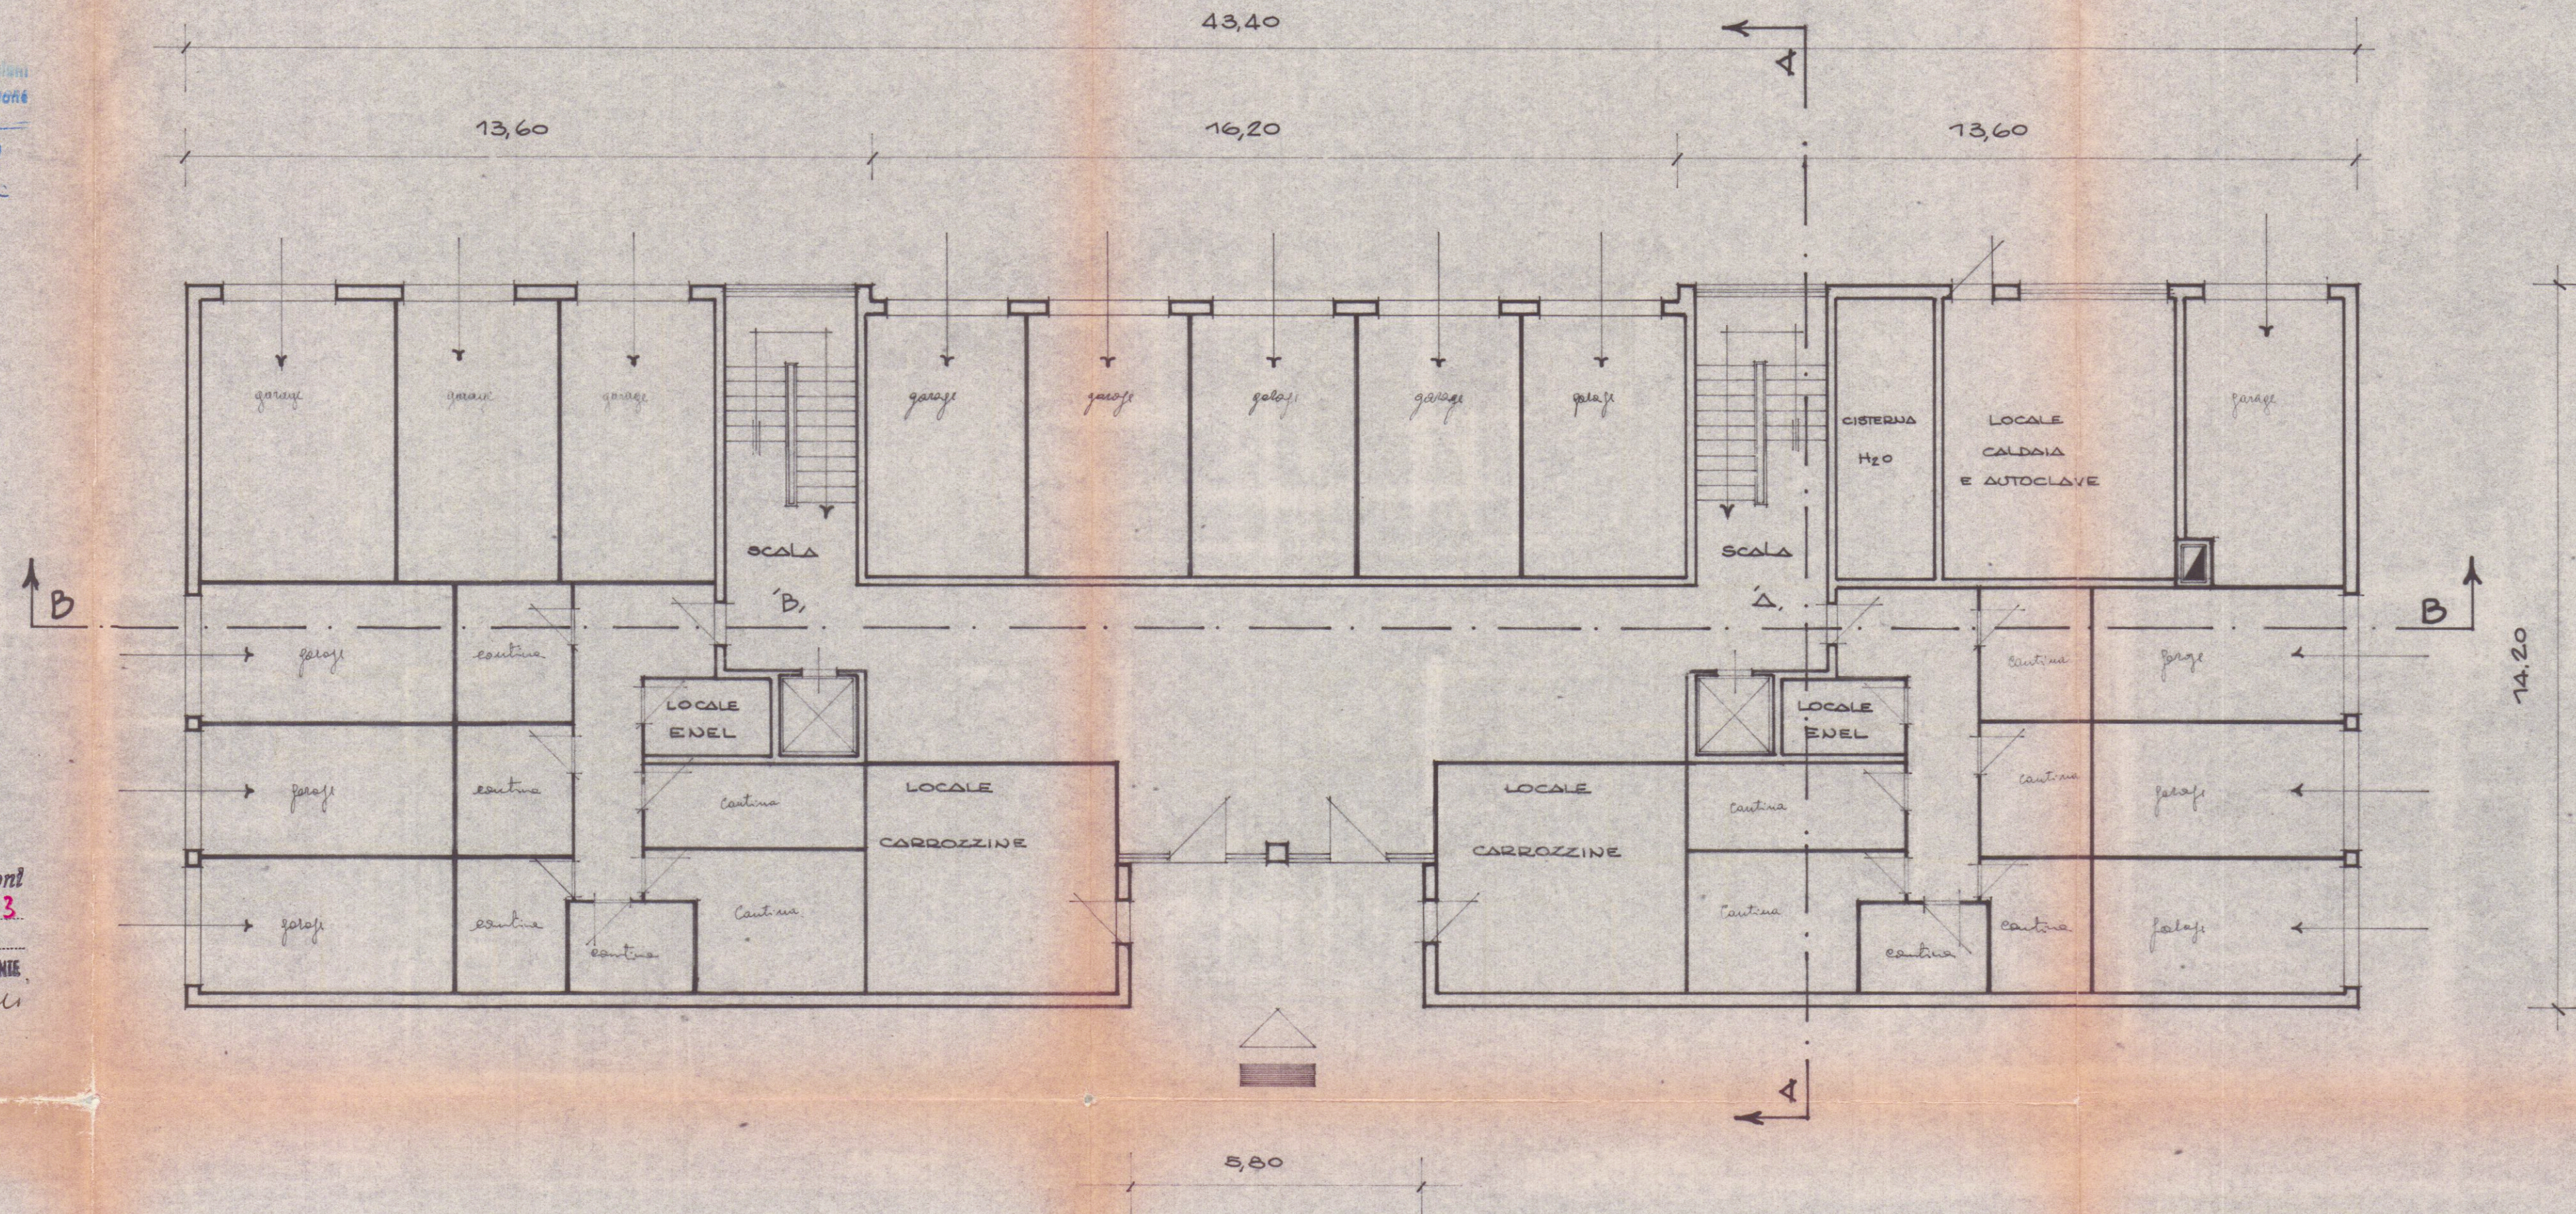

PIANTA PIANO TERRA